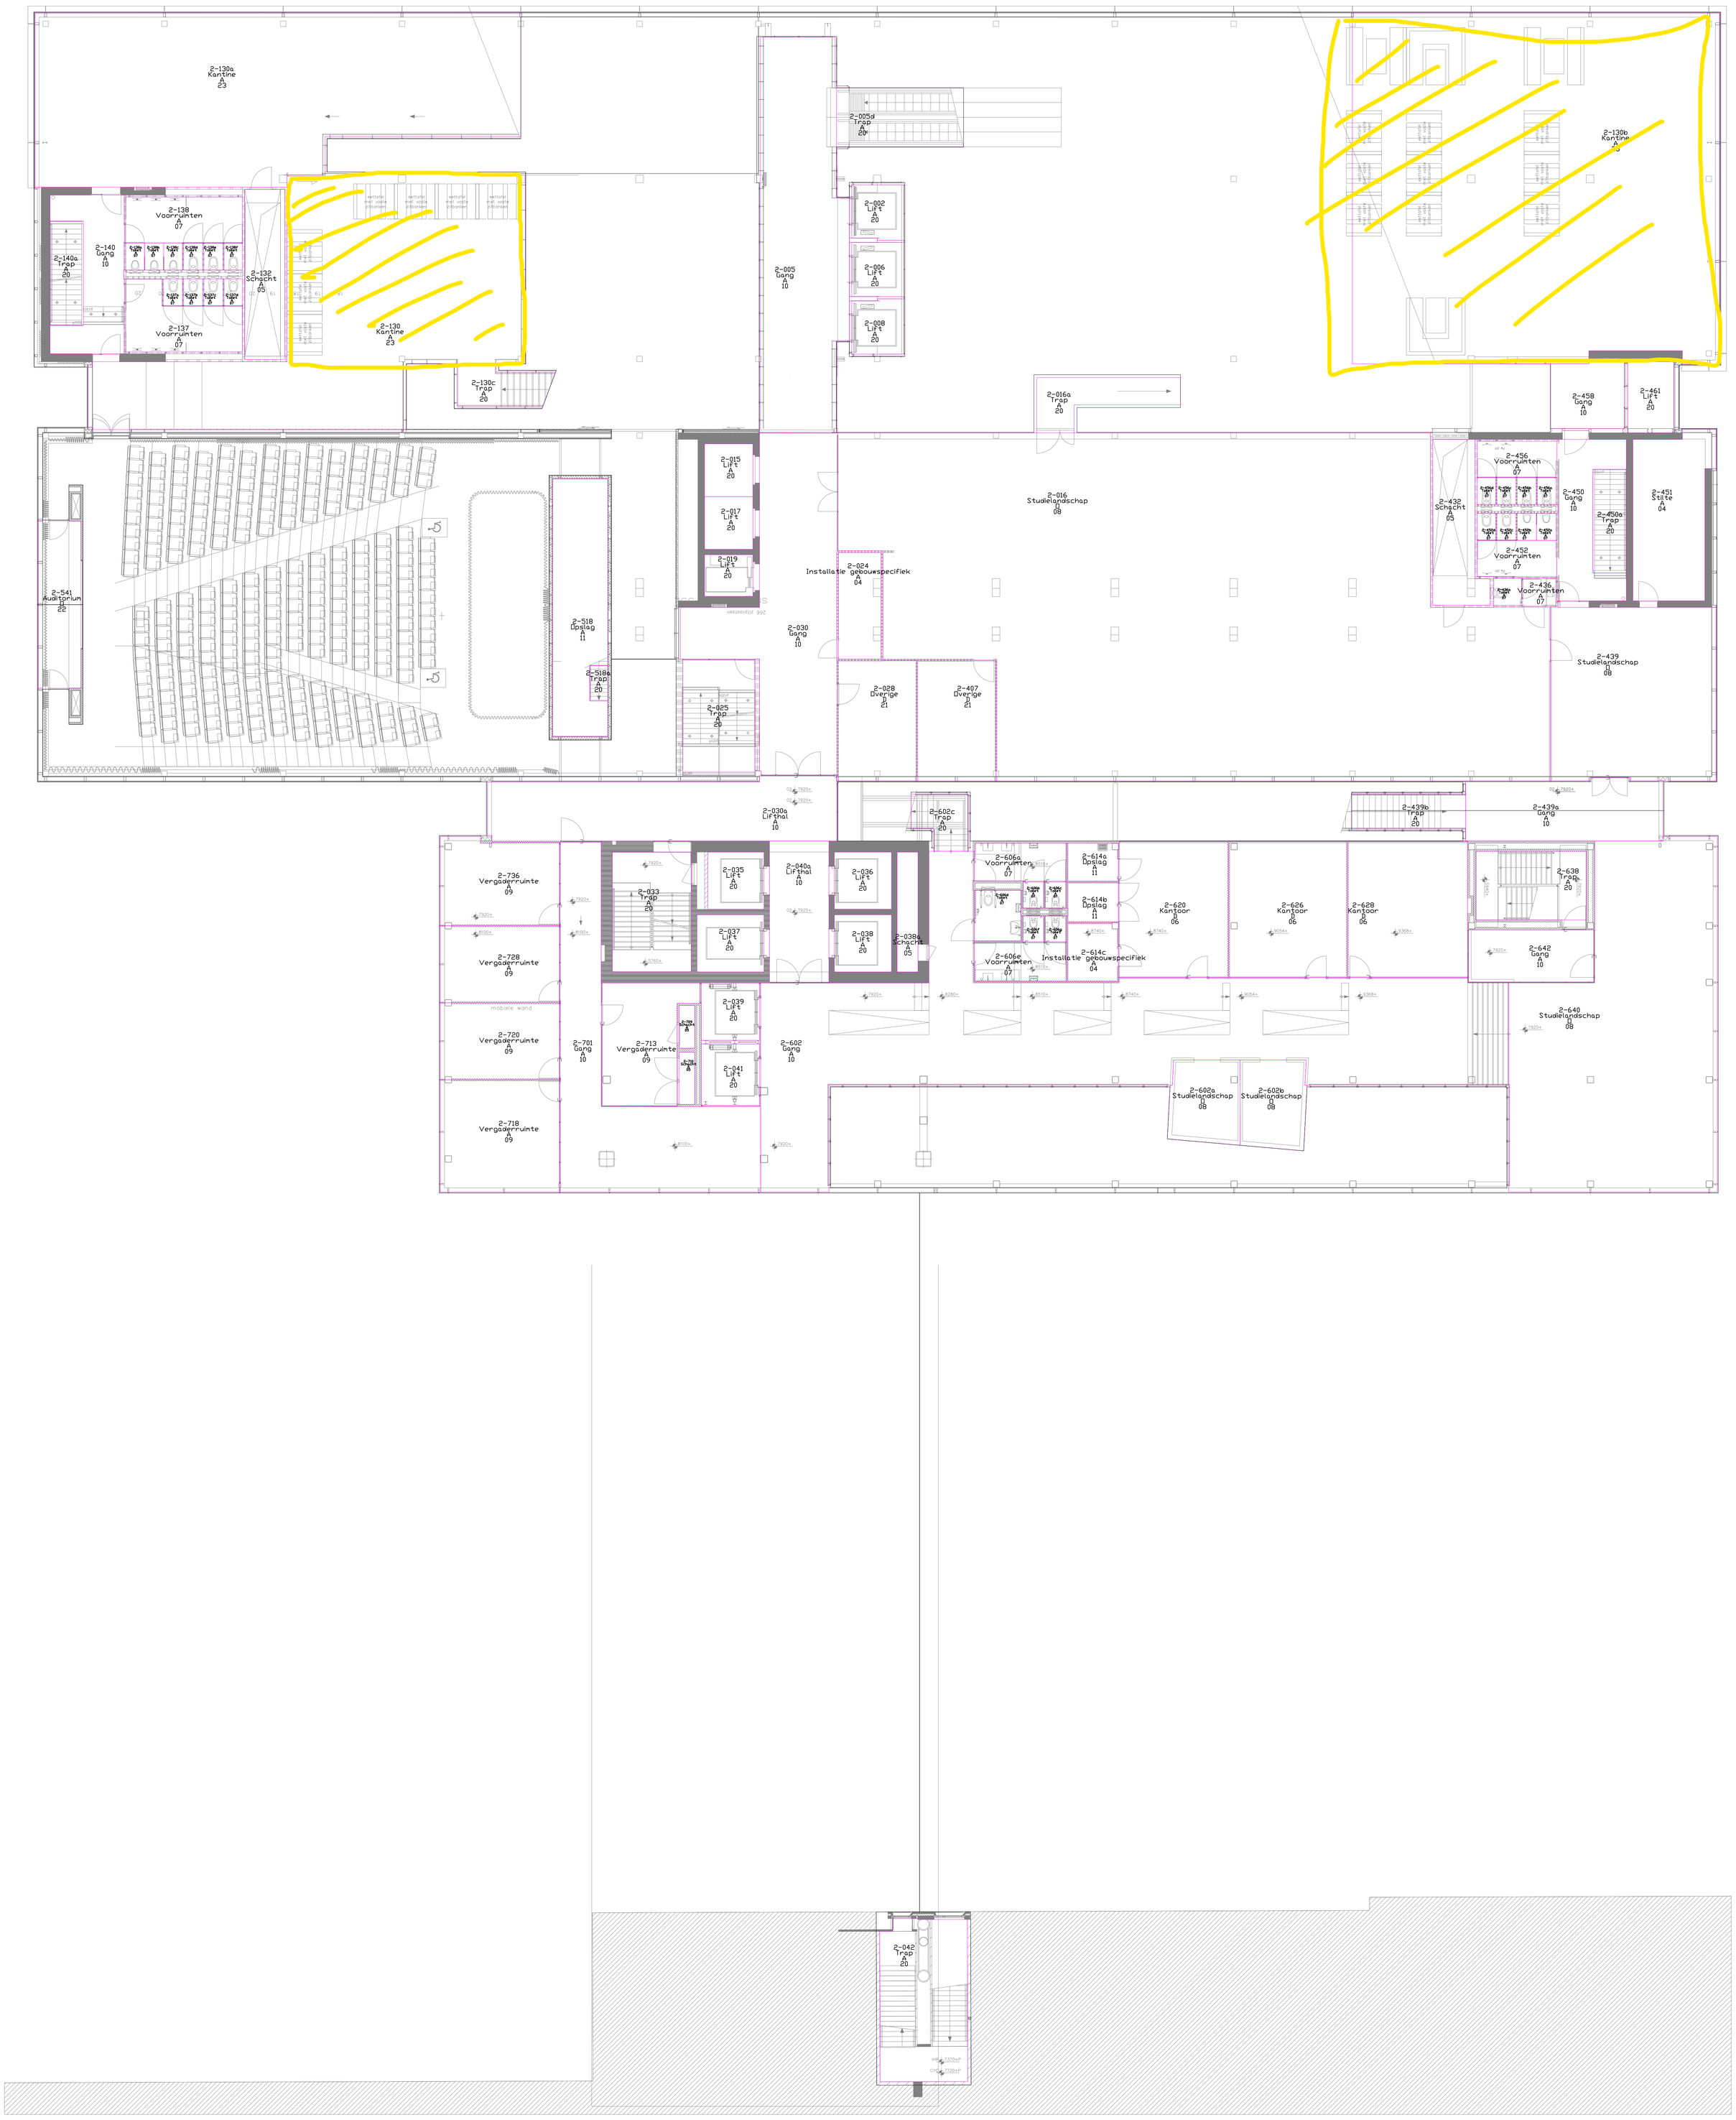

WIJZ	DATUM	OMSCHRIJVING	GET
B	9-1-2024	Xref en stempel aangepast	RK
A	6-2-2021	Diverse wijzigingen	RK

Onderwerp:
Facilitair
FMIS

Omschrijving:
Ruimte-informatie

Plaats: Rotterdam
Adres: Posthumalaan 90
Verdieping: 02 Bouwdeel: -

ATC ADVIES- EN TEKENBURO GLAASSEN
Fokkerlaan 29
1185 JA AMSTELVEEN
Tel.:(020) 3452968 Fax: (020) 3452185
www.atc.nl e-mail: info@atc.nl

In opdracht van:
inholland hogeschool

Tekeningnaam: 3072ag90-FFB---02.dwg
Projectnr.: 701523
Versie: B 9-1-2024
Blad: - Formaat: A0 Schaal: 1:100
Getek: RK Gecontr:
Savedatum: 09-1-2024 2:47
Status: RELEASED