




Eerste verdieping bouwkundig
schaal 1 : 50

renvooi	
wanden	
	bestaande kalkzandsteenwanden
	bestaande metselwerk
	bestaande isolatie
	Kalkzandsteen lijnwerk 100mm
	systeemwand alu/glas
	MS 125/2.75.2A, bestaande uit: - MS 75 voorzien van 60mm glaswol - Tweezijdig 12.5mm Gyproc A - RW= 51 db, DnT,A,k= 44 db
	MS 125 ECO 065/2.75.2A, bestaande uit: - MS 75 voorzien van 60mm glaswol - Tweezijdig 12.5mm Gyproc A - Tweezijdig 12.5 mm Duragips st. (toplaag) - RW= 54 db, DnT,A,k= 41 db
	MS 100 Schachtwand, bestaande uit: - MS 75 voorzien van 60mm glaswol 1-zijdig 2x 12.5mm Gyproc A
	MS 250 Schachtwand, bestaande uit: - Tweezijdig MS 75 voorzien van 60mm glaswol - Luchtsponw 50mm - Tweezijdig 12.5mm Duragips st.(toplaag)
	MS scheidingswand 300mm, bestaande uit: - Tweezijdig MS 75 voorzien van 60mm glaswol - Luchtsponw 100mm - Tweezijdig 12.5 mm Duragips st. (toplaag)
	MS scheidingswand 370mm, bestaande uit: - Tweezijdig MS 75 voorzien van 75mm steervol - Luchtsponw 170 mm - Tweezijdig 12.5 mm Duragips st. (toplaag)
daken	
	plat dak met dakbedekking
installaties	
	hometwaterafvoer
	radiator
brandwerendheid	
	30 minuten brandwerende scheiding
	30 minuten brandwerende en zelfsluitende deur
Wijziging	
	Levering dende
opmerkingen	
maatvoering in het werk controleren	

Definitief	
gecontroleerd door:	HH
gekeurd door:	AS/ZS
tegen:	WT
schale:	1 : 50
datum:	01-11-2022
format:	A0+ +
tekening nr:	W002

OpJEVAAR
bouw en ontwerp

Adres:
Terrestraleweg 10
3525-RL, Apeldoorn

Contact:
025 - 251 18 96
www.opjevaar.nl
info@opjevaar.nl

Project:
GGD Zeist, 3706 BR Zeist, De Dreef 5

Opdrachtgever:
GGD regio Utrecht

Ontwerper:
Eerste verdieping gewijzigd

A 14-11-2022

B 14-11-2022

A 14-11-2022

B 14-11-2022