




Kelder bouwkundig
schaal 1 : 50

wanden

bestaande kalkzandsteenwanden

bestaande metselwerk

bestaande isolatie

Kalkzandsteen lijnwerk 100mm

stysteemwand alu/glas

MS 125/2.75.2A, bestaande uit:

MS 75 voorzien van 60mm glaswol

Tweezijdig 2x 12.5mm Gyproc A

RW= 51 db, DnT,A,w= 44 db

MS 125 ECO 065/2.75.2A, bestaande uit:

MS 75 voorzien van 60mm glaswol

Tweezijdig 12.5mm Gyproc A

Tweezijdig 12.5 mm Duragips st. (toplaag)

RW= 54 db, DnT,A,w= 41 db

MS 100 Schachtwand, bestaande uit:

MS 75 voorzien van 60mm glaswol

1-zijdig 2x 12.5mm Gyproc A

MS 250 Schachtwand, bestaande uit:

Tweezijdig MS 75 voorzien van 60mm glaswol

Luchtsponw 50mm

Tweezijdig 12.5mm Duragips st.(toplaag)

MS schiedingswand 300mm, bestaande uit:

Tweezijdig MS 75 voorzien van 60mm glaswol

Luchtsponw 100mm

Tweezijdig 12.5 mm Duragips st. (toplaag)

MS Schiedingswand 370mm, bestaande uit:

Tweezijdig MS 75 voorzien van 75mm steerwld

Luchtsponw 170 mm

Tweezijdig 12.5 mm Duragips st. (toplaag)

daken

plat dak met dakbedekking

installaties

homelwaterafvoer

radiator

brandwerendheid

30 minuten brandwerende scheiding

30 minuten brandwerende en zelfsluitende deur

opmerkingen

maatvoering in het werk controleren

Definitief	
gecontroleerd door:	HH
gekeurd door:	AS/ZS
tegen:	WT
schale:	1 : 50
datum:	01-11-2022
formaat:	A0+ +
tekening nr.	W000

Adres:

Tennishofstraat 10

3522 RB, Utrecht

Contact:

017 - 211 16 16

www.oeljevaar.nl

info@oeljevaar.nl

project:

GGD Zeist, 3706 BR Zeist, De Dreef 5

locatie:

GGD regio Utrecht

aanvrager:

Kelder gewijzigd