


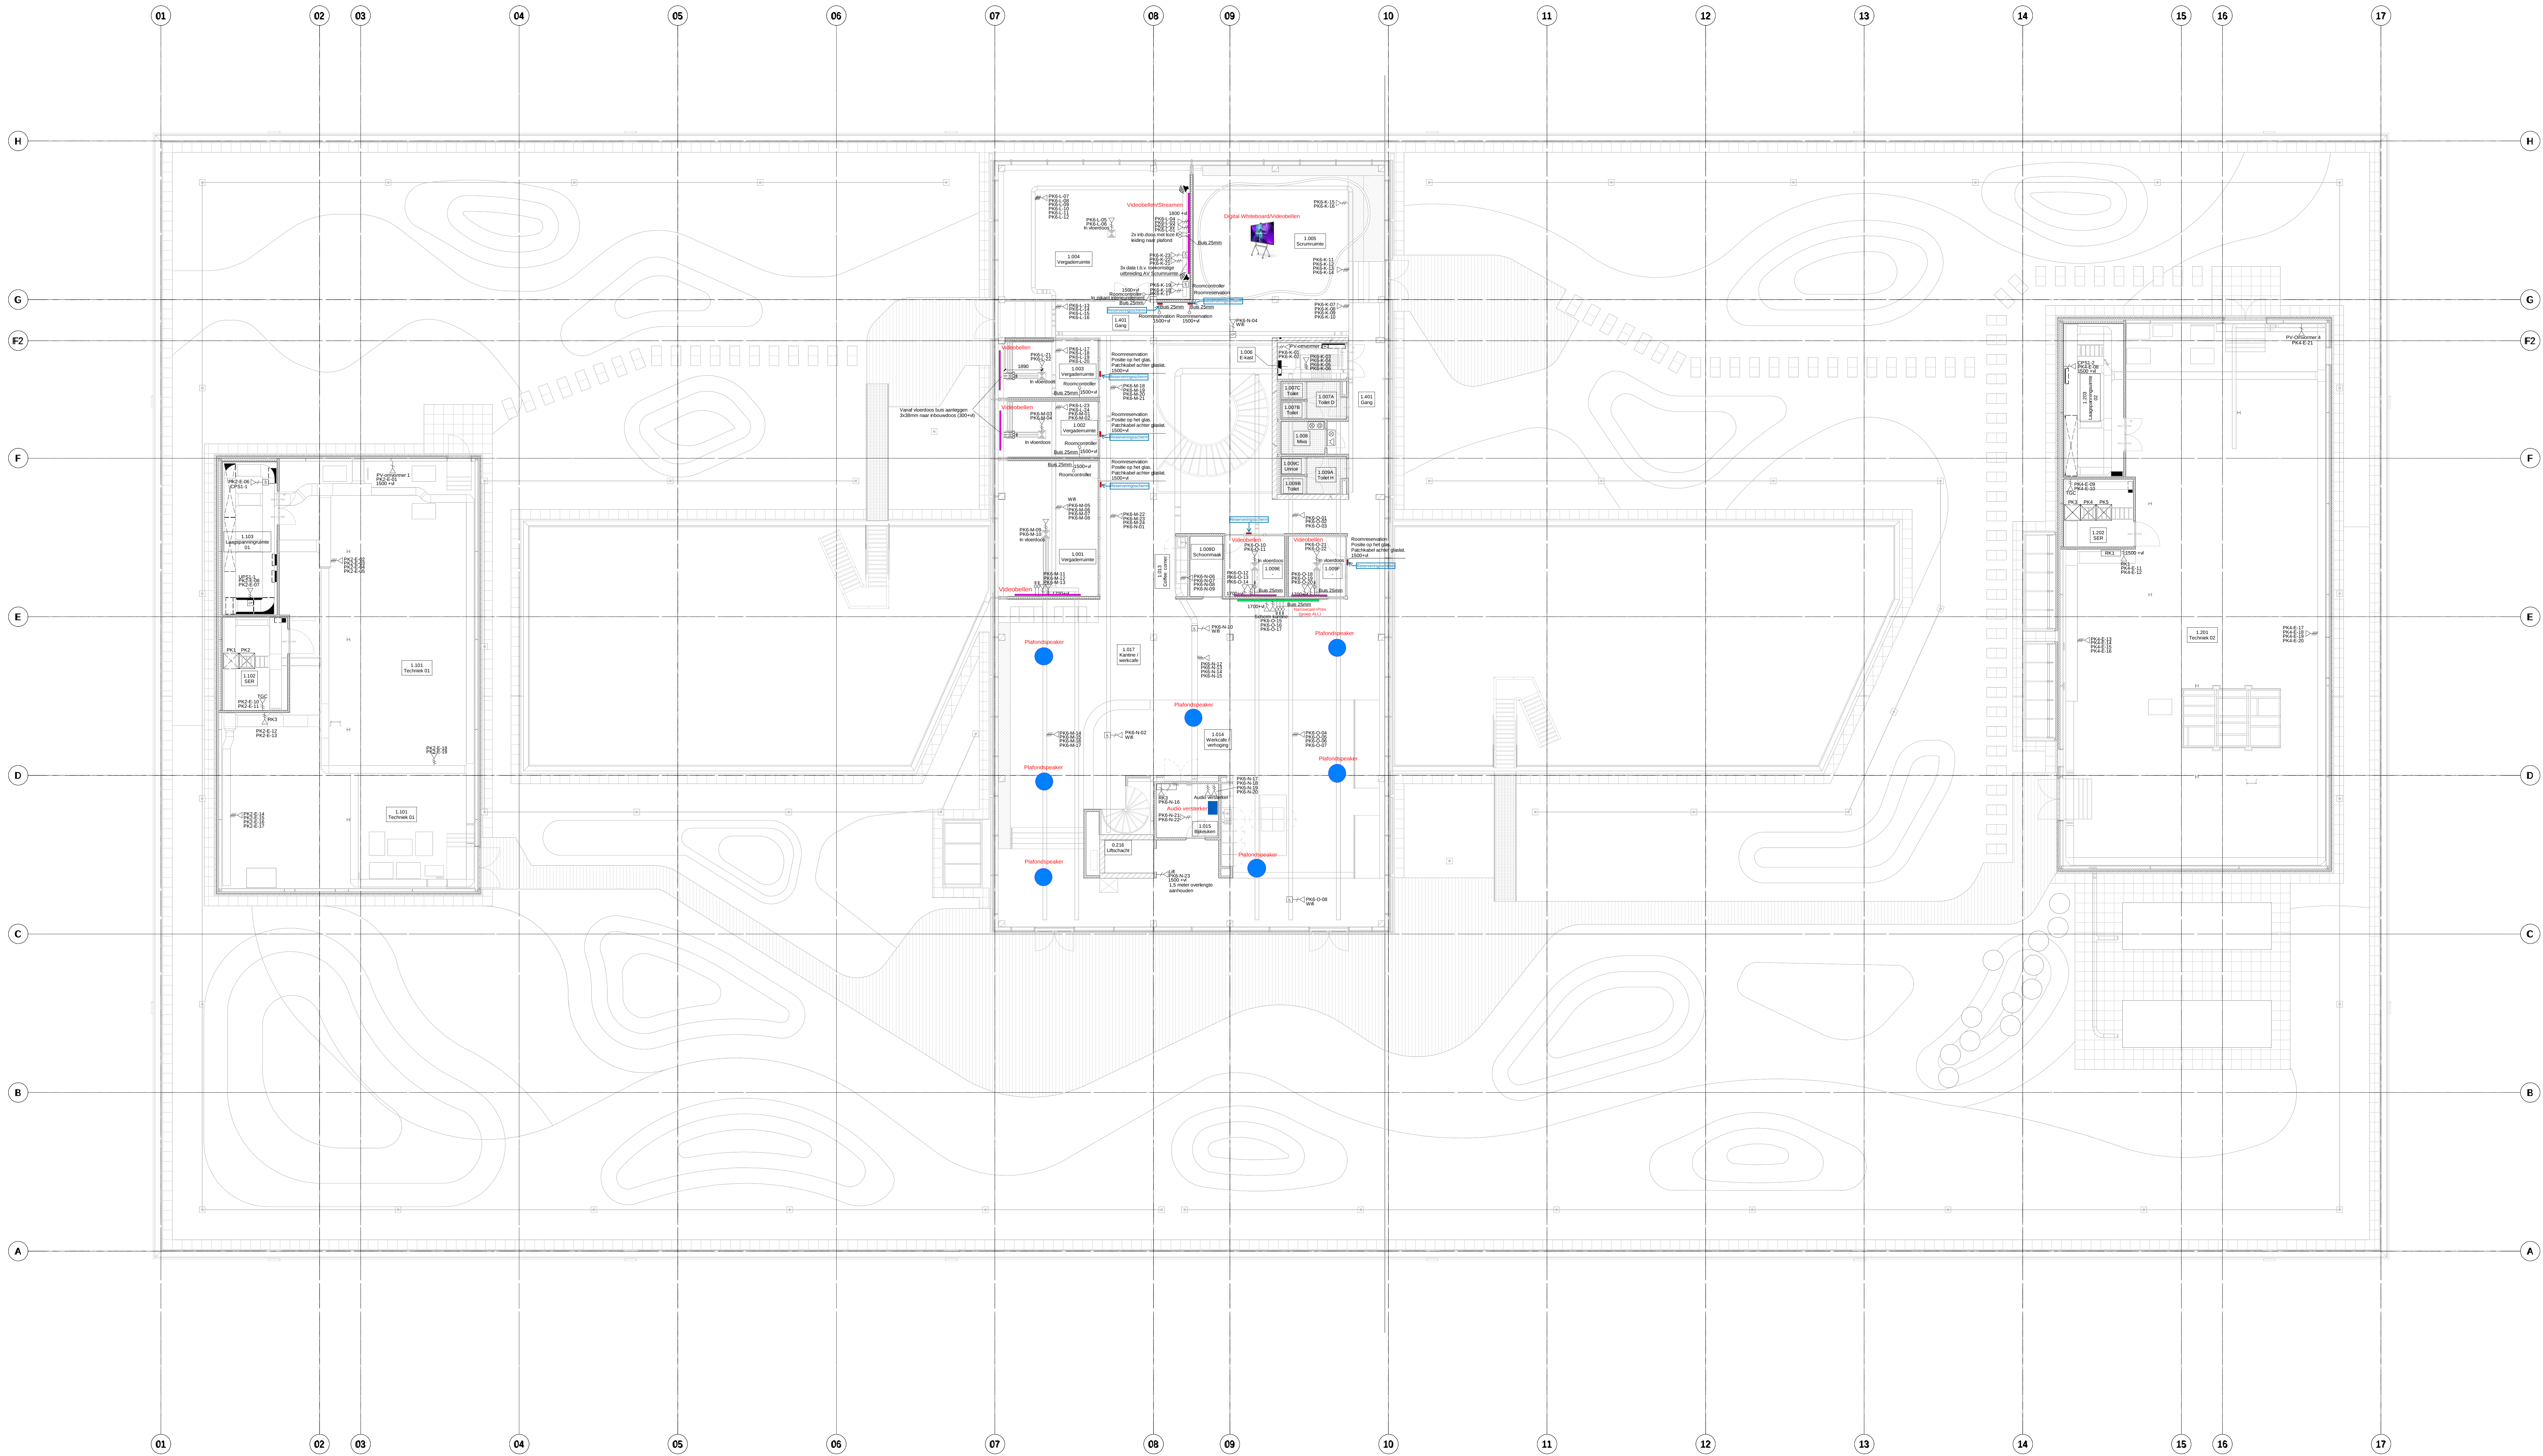

Opdrachtgever
AQUON
Nieuwbouw en verbouwing
Ged. water, goed leven

Adviseur
ARCADIS
Technische Adviseur
Wierse 105
1017 CA Amsterdam
T: 020 610 1000
F: 020 610 1001
www.arcadis.nl

Architect
vakwerk

WS: techniek

Project	Project	Dein	Fase	Wp.	Datum	Serial	Gebruik
Nieuwbouw Aquon Houten	202218010	15-09-2023	U0	A	12-12-23	SB	PH
Drawings	E64110	1:100	AD++				
Communicatie 1e verdieping		PH	SB				