
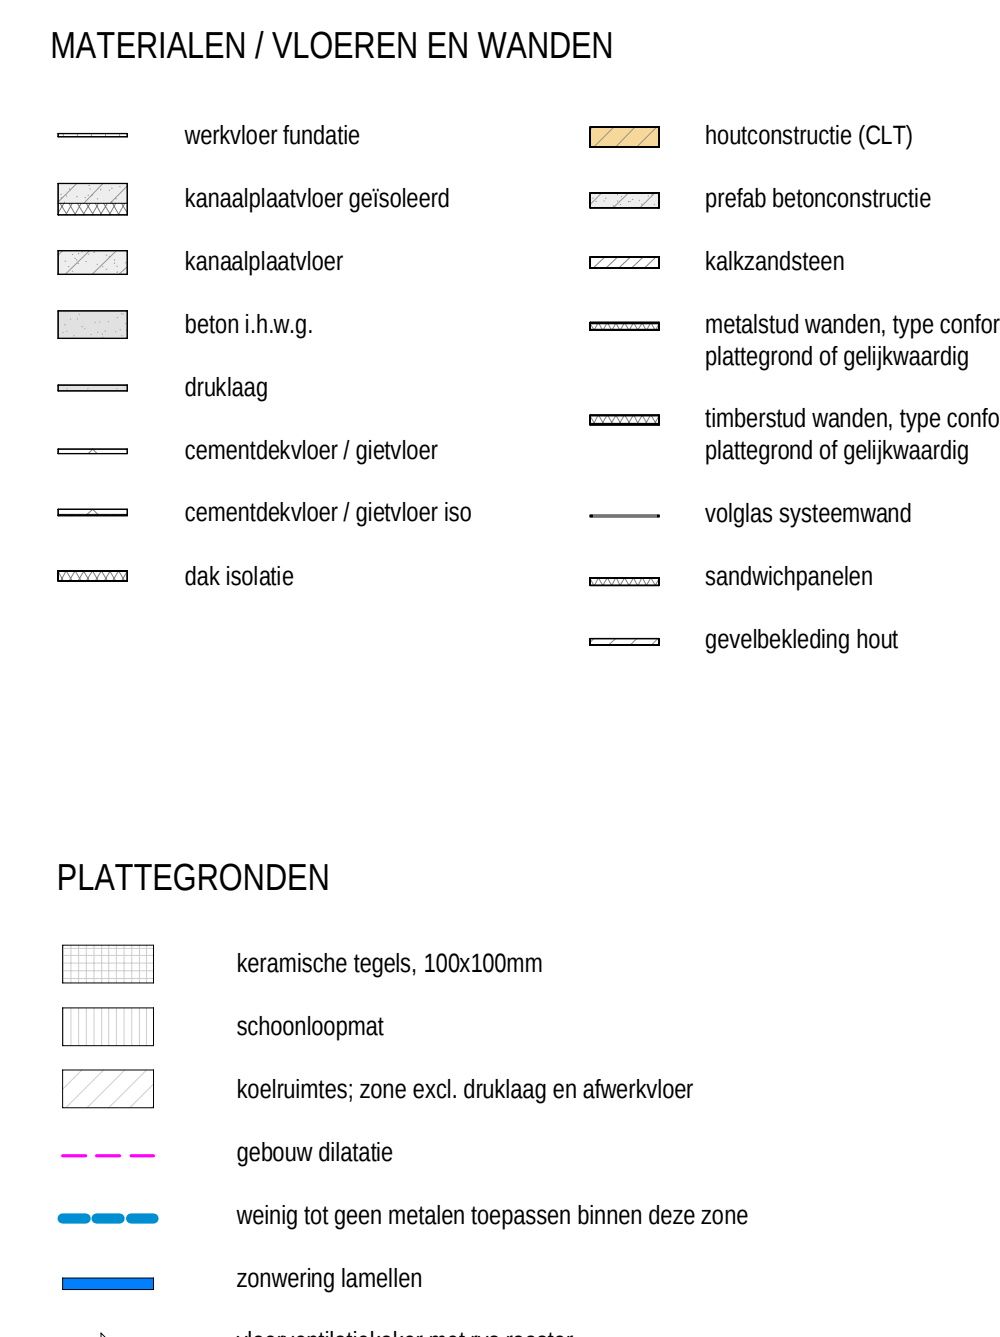
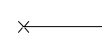


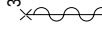

MERKEN BINNENKOZIJNEN

H	Houten binnenkozijnen / puilen
S	Stalen binnendeurkozijnen / puilen
A	Aluminium glaswanden / deurkozijnen

BRANDVEILIGHEID

	brandslanghepel
	zeftslutende deur
	brandwerende deur (30 minuten)
	zeftslutende brandwerende deur (30 minuten)
	brandwerende deur (60 minuten)
	zeftslutende brandwerende deur (60 minuten)
	vloechoor / vluchtweg
	30 minuten vdbdo greis
	60 minuten vdbdo greis
	90 minuten vdbdo greis

BRANDVEILIGHEID ALGEMEEN

- Compartmentering is zie tekeningen.
- Alle in compartimentscheidingen aanwezige kanaaldoorvoeren dienen te voldoen aan de brandwerendheidseisen van betreffende scheiding, waar nodig middels gecertificeerde brandkleppen.

REVISIE		
Nr.	Omschrijving	Datum
C	wijzigingen UO: vergaderruimtes, douches en staalkabels	22-09-2023
D	kozijnmerken, binnenwanden en puien	05-10-2023
E	wijzigingen: schuifdeuren koeling, afwerking hout, positie bsh	31-10-2023
F	wijzigingen daklandschap en terrein	09-11-2023
G	algemene wijzigingen/aanvullingen	05-12-2023

