




DOORSNEDE A-A
1:100

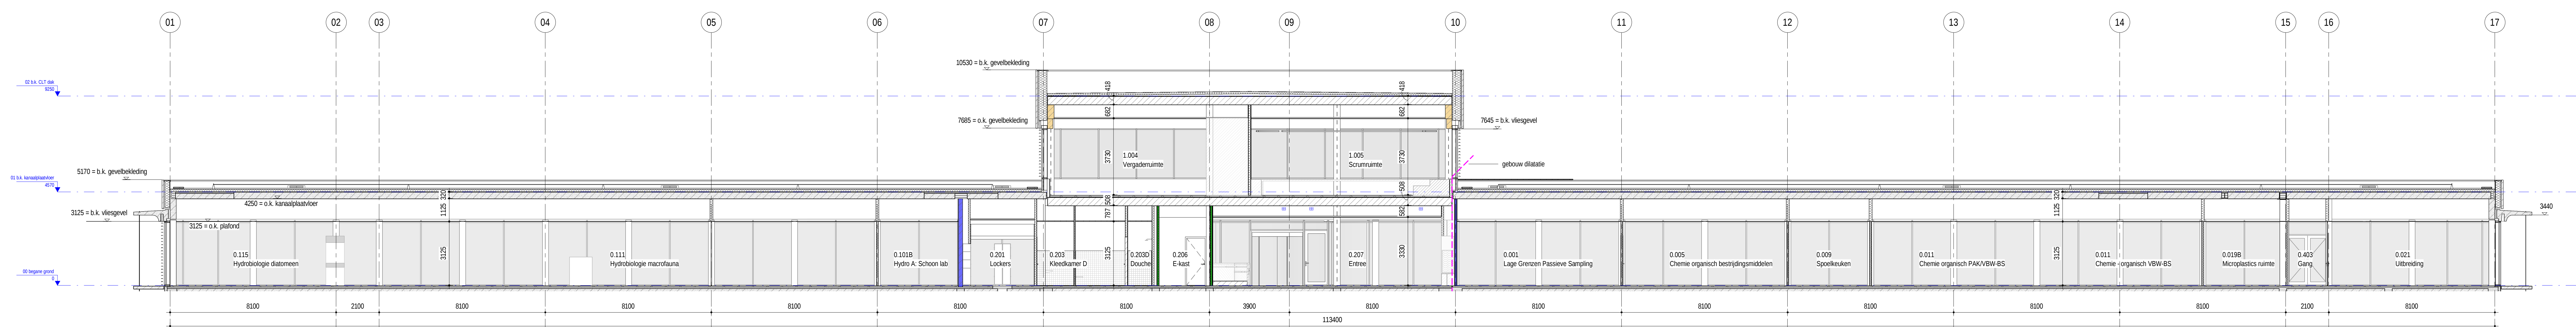

DOORSNEDE B-B
1:100

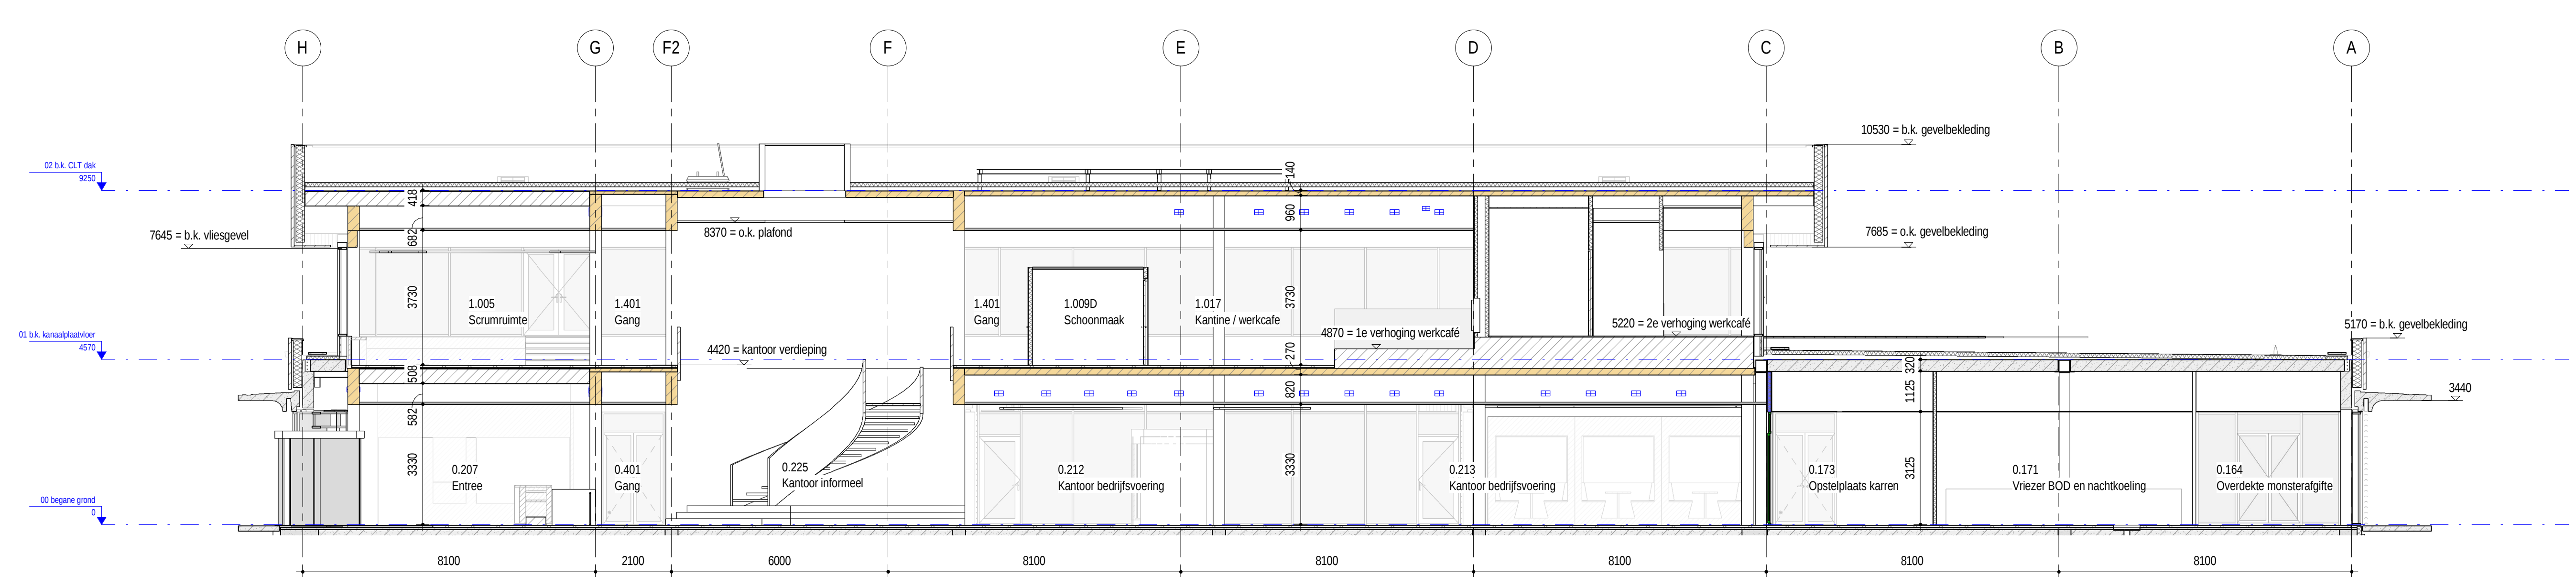

DOORSNEDE C-C
1:100

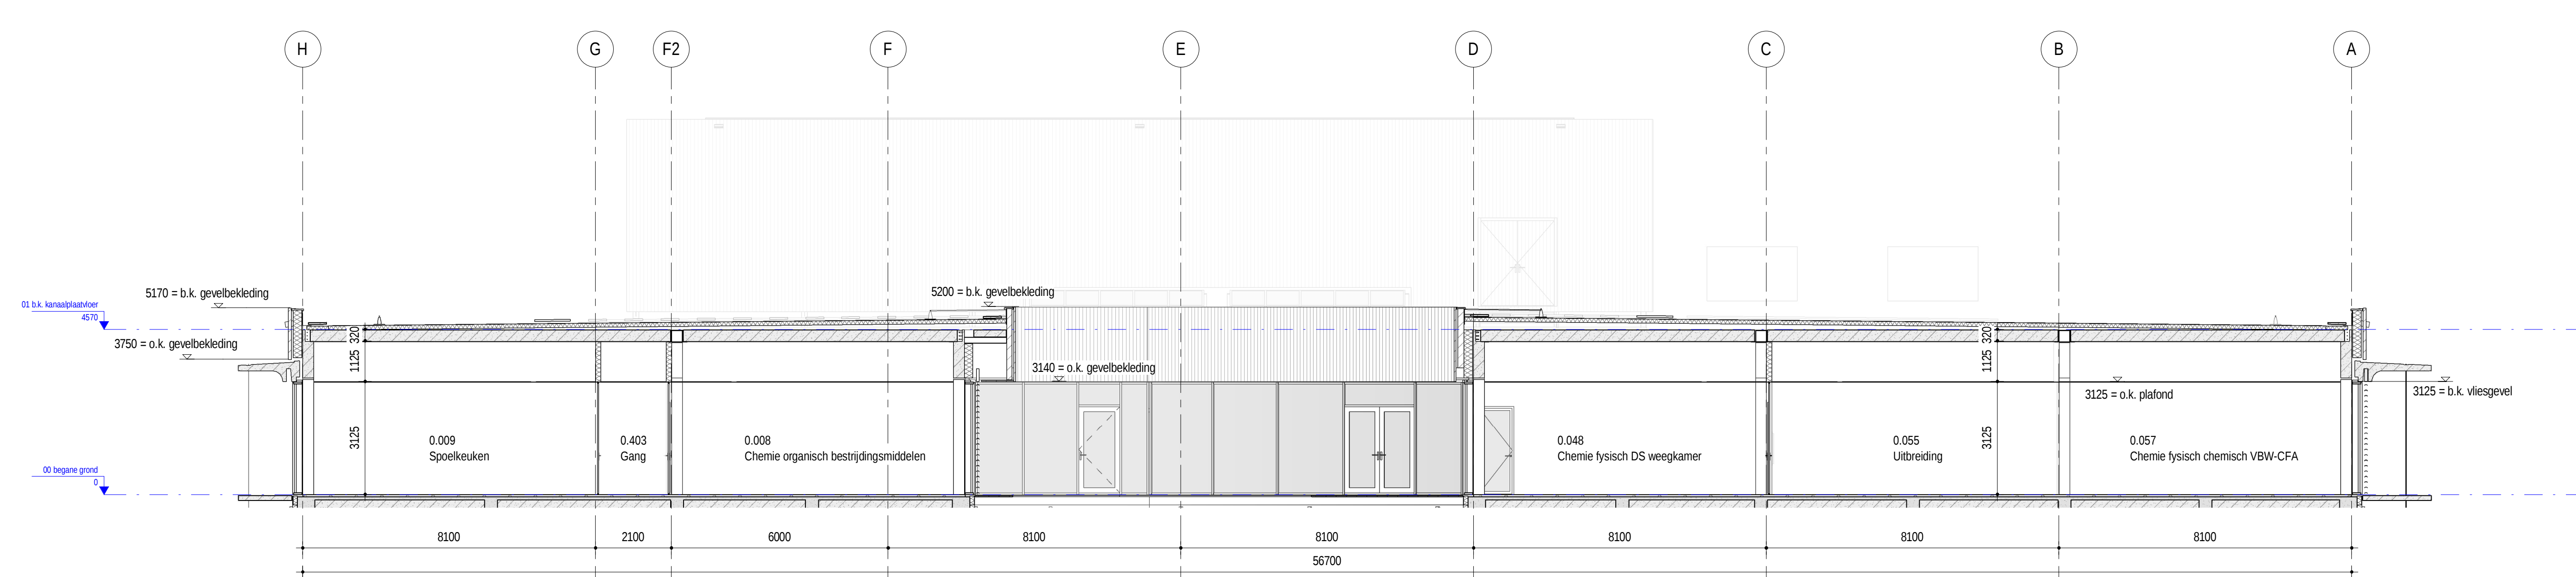

DOORSNEDE D-D
1:100

MATERIALEN / VLOEREN EN WANDEN


- werkvloer fundatie
- kanalplaatvloer gestuurd
- kanalplaatvloer
- beton i.v.w.g.
- draklaag
- cementdekvloer / gevent
- cementdekvloer / gevent iso
- dak isolatie
- houtconstructie (CLT)
- prefab betonconstructie
- kalkelementen
- metallend wanden, type conform plattegrond of gelijkwaardig
- timberstud wanden, type conform plattegrond of gelijkwaardig
- volgtes systeemwand
- sandwichpanelen
- gevelbekleding hout

BRANDVEILIGHEID

- brandslangspiegel
- zelfsluitende deur
- brandwerende deur (30 minuten)
- zelfsluitende brandwerende deur (30 minuten)
- brandwerende deur (60 minuten)
- zelfsluitende brandwerende deur (60 minuten)
- vluchtdoor / vluchtweg
- 30 minuten wdbto grens
- 60 minuten wdbto grens
- 90 minuten wdbto grens

BRANDVEILIGHEID ALGEMEEN

Compatibiliteit is te bevestigen.
Alle in compatibiliteitsproeven aangetoonde kanalen kunnen dienen te voldoen aan de brandveiligheidsnorm van betreffende scheiding, waar nodig middels gecertificeerde brandproeven.

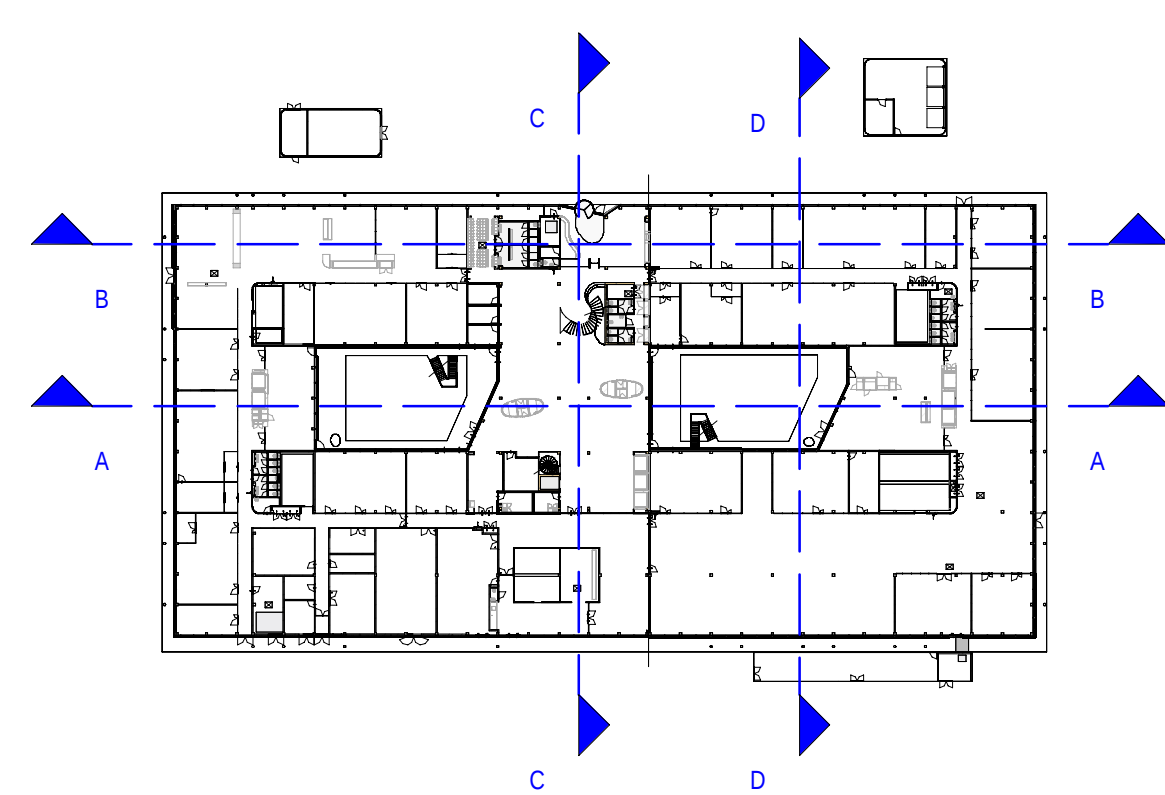

REVISIE		
Nr.	Omschrijving	Datum
A	wijzigingen opmerkingen UO	15-09-2023

WAM&VanDuren
Project: Nieuwbouw AQUON Houten
Onderwerpen: kantoor- en onderzoekslocatie
AQUON
doorneden

Fase: uitwerking
Schied: 841x1470
Gekend: TID / ML

Stapel: definitief
Datum: 07-07-2023
Wijziging: JB

Werk: PB22031
Bladz: 10
Bladz: 10

15-9-2023 09:47