


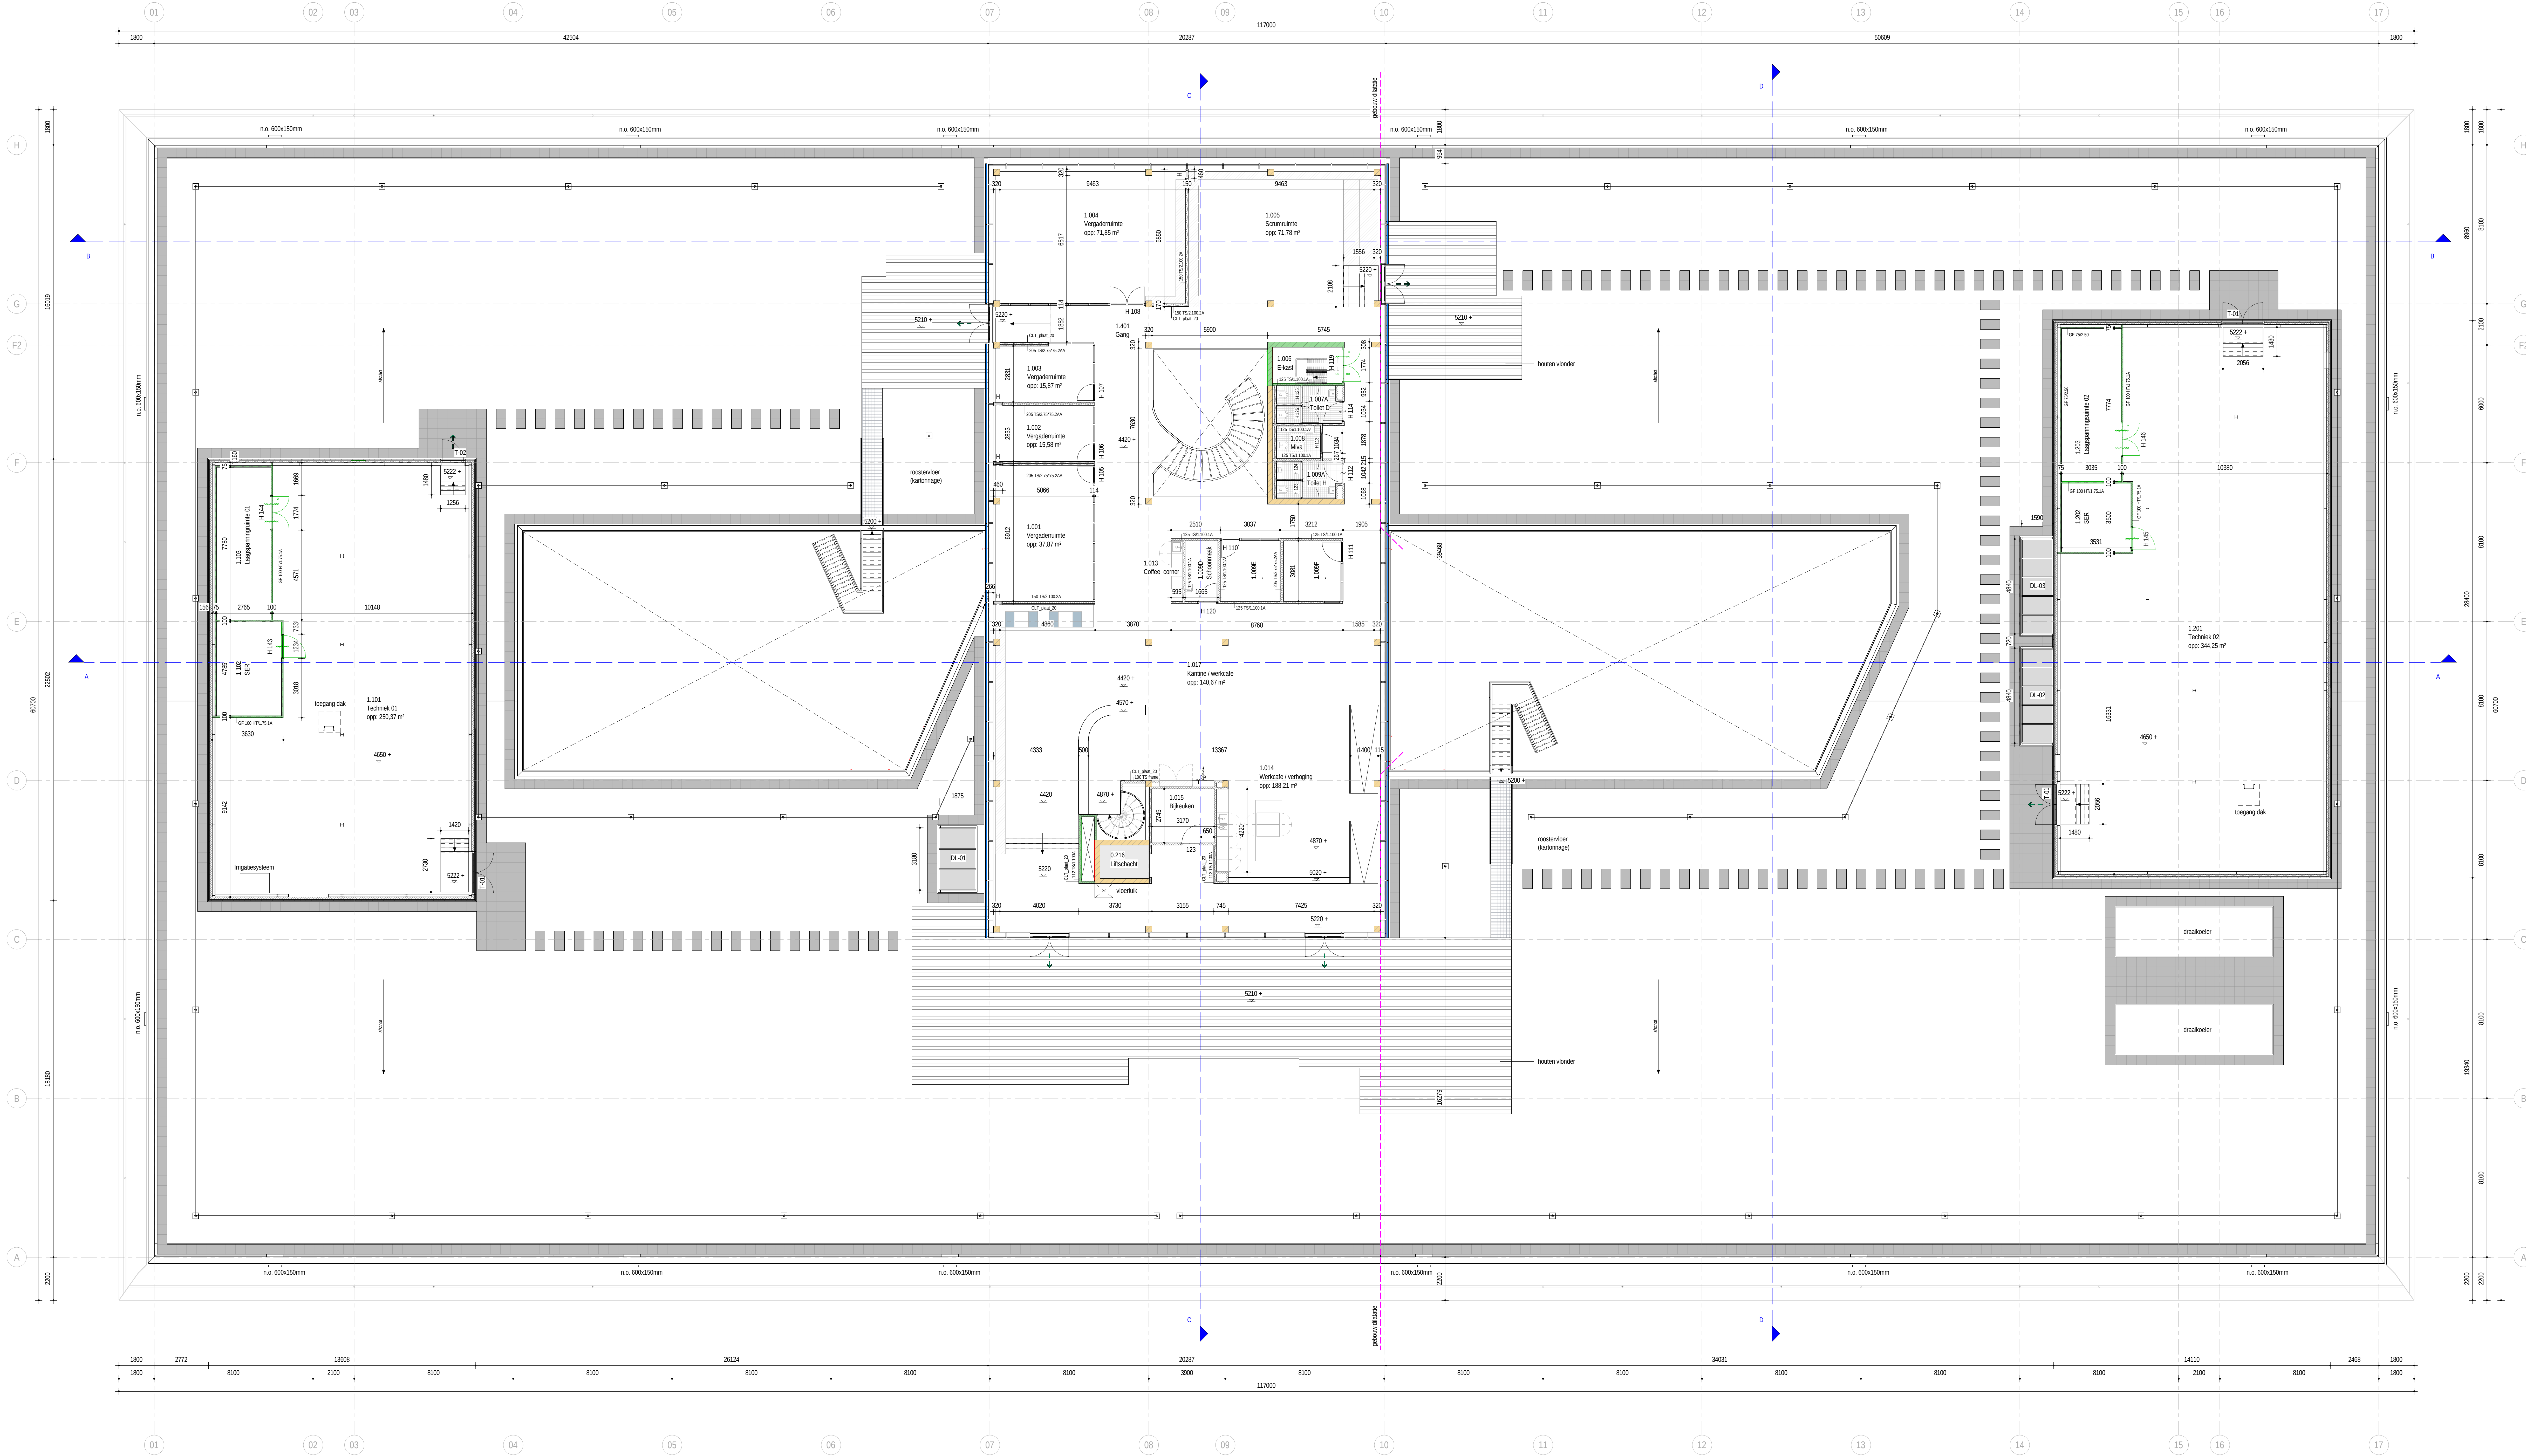

MATERIALEN / VLOEREN EN WANDEN

- werkvloer fundatie
- kanalplaatvloer gestreeld
- kanalplaatvloer
- beton i.h.w.g.
- cementdekvloer / gestreeld
- cementdekvloer / gestreeld iso
- dak isolatie
- houtconstructie (CLT)
- prefab betonconstructie
- kalczandsteen
- metaalstud wanden, type corform
- plaatgrond of gelijkwaardig
- timberstud wanden, type corform
- plaatgrond of gelijkwaardig
- volgias systeemwand
- sandwichpanelen
- gevelbekleding hout

PLATTEGRONDEN

- keramische tegels, 100x100mm
- schoonloopmat
- koortmatten, zone excl. ducal en afwerkvloer
- gebouw dilatatie
- weging tot geen metalen toepassen binnen deze zone
- zonwering lamellen
- vloerversteviger met nvs rooster

BINNENKOZIJNEN

- H Houten binnenkozijnen / puiken; deuren voorzien van uniek deurnummer
- S Stalen binnenkozijnen / puiken
- A Aluminium glaswanden / deurenkozijnen

BRANDVEILIGHEID

- brandlanghuip
- zelfsluitende deur
- brandwerende deur (30 minuten)
- zelfsluitende brandwerende deur (30 minuten)
- brandwerende deur (60 minuten)
- zelfsluitende brandwerende deur (60 minuten)
- vluichtklep / vluchtweg
- 30 minuten wdbto grens
- 60 minuten wdbto grens
- 90 minuten wdbto grens

BRANDVEILIGHEID ALGEMEEN

Compartmentering is niet uitgeroepen.
Alle in compartimenteringen aanwezige kanaalconstructies dienen te voldoen aan de brandwerendheids van betreffende scheiding, waar nodig middels geïntegreerde brandkleppen.

REVISIE

Nr.	Omschrijving	Datum
A	zonwering en schuifdeuren in vluchtweg	03-08-2023
B	wijzigingen opmerkingen UO	15-09-2023



Project:
Nieuwbouw AQUON Houten
Kantoor- en onderzoekslocatie
AQUON
plattegrond 1e verdieping

Titel:	Schakel:	Werk:
Uitwerking	definitief	PB22031
Kontak:	Schakel	Datum:
841x1470	1:100	07-07-2023
Gedownload:	Gedownload:	Wijziging:
TID / ML	JB	B 15-09-2023
		Blad:
		UO B_101