


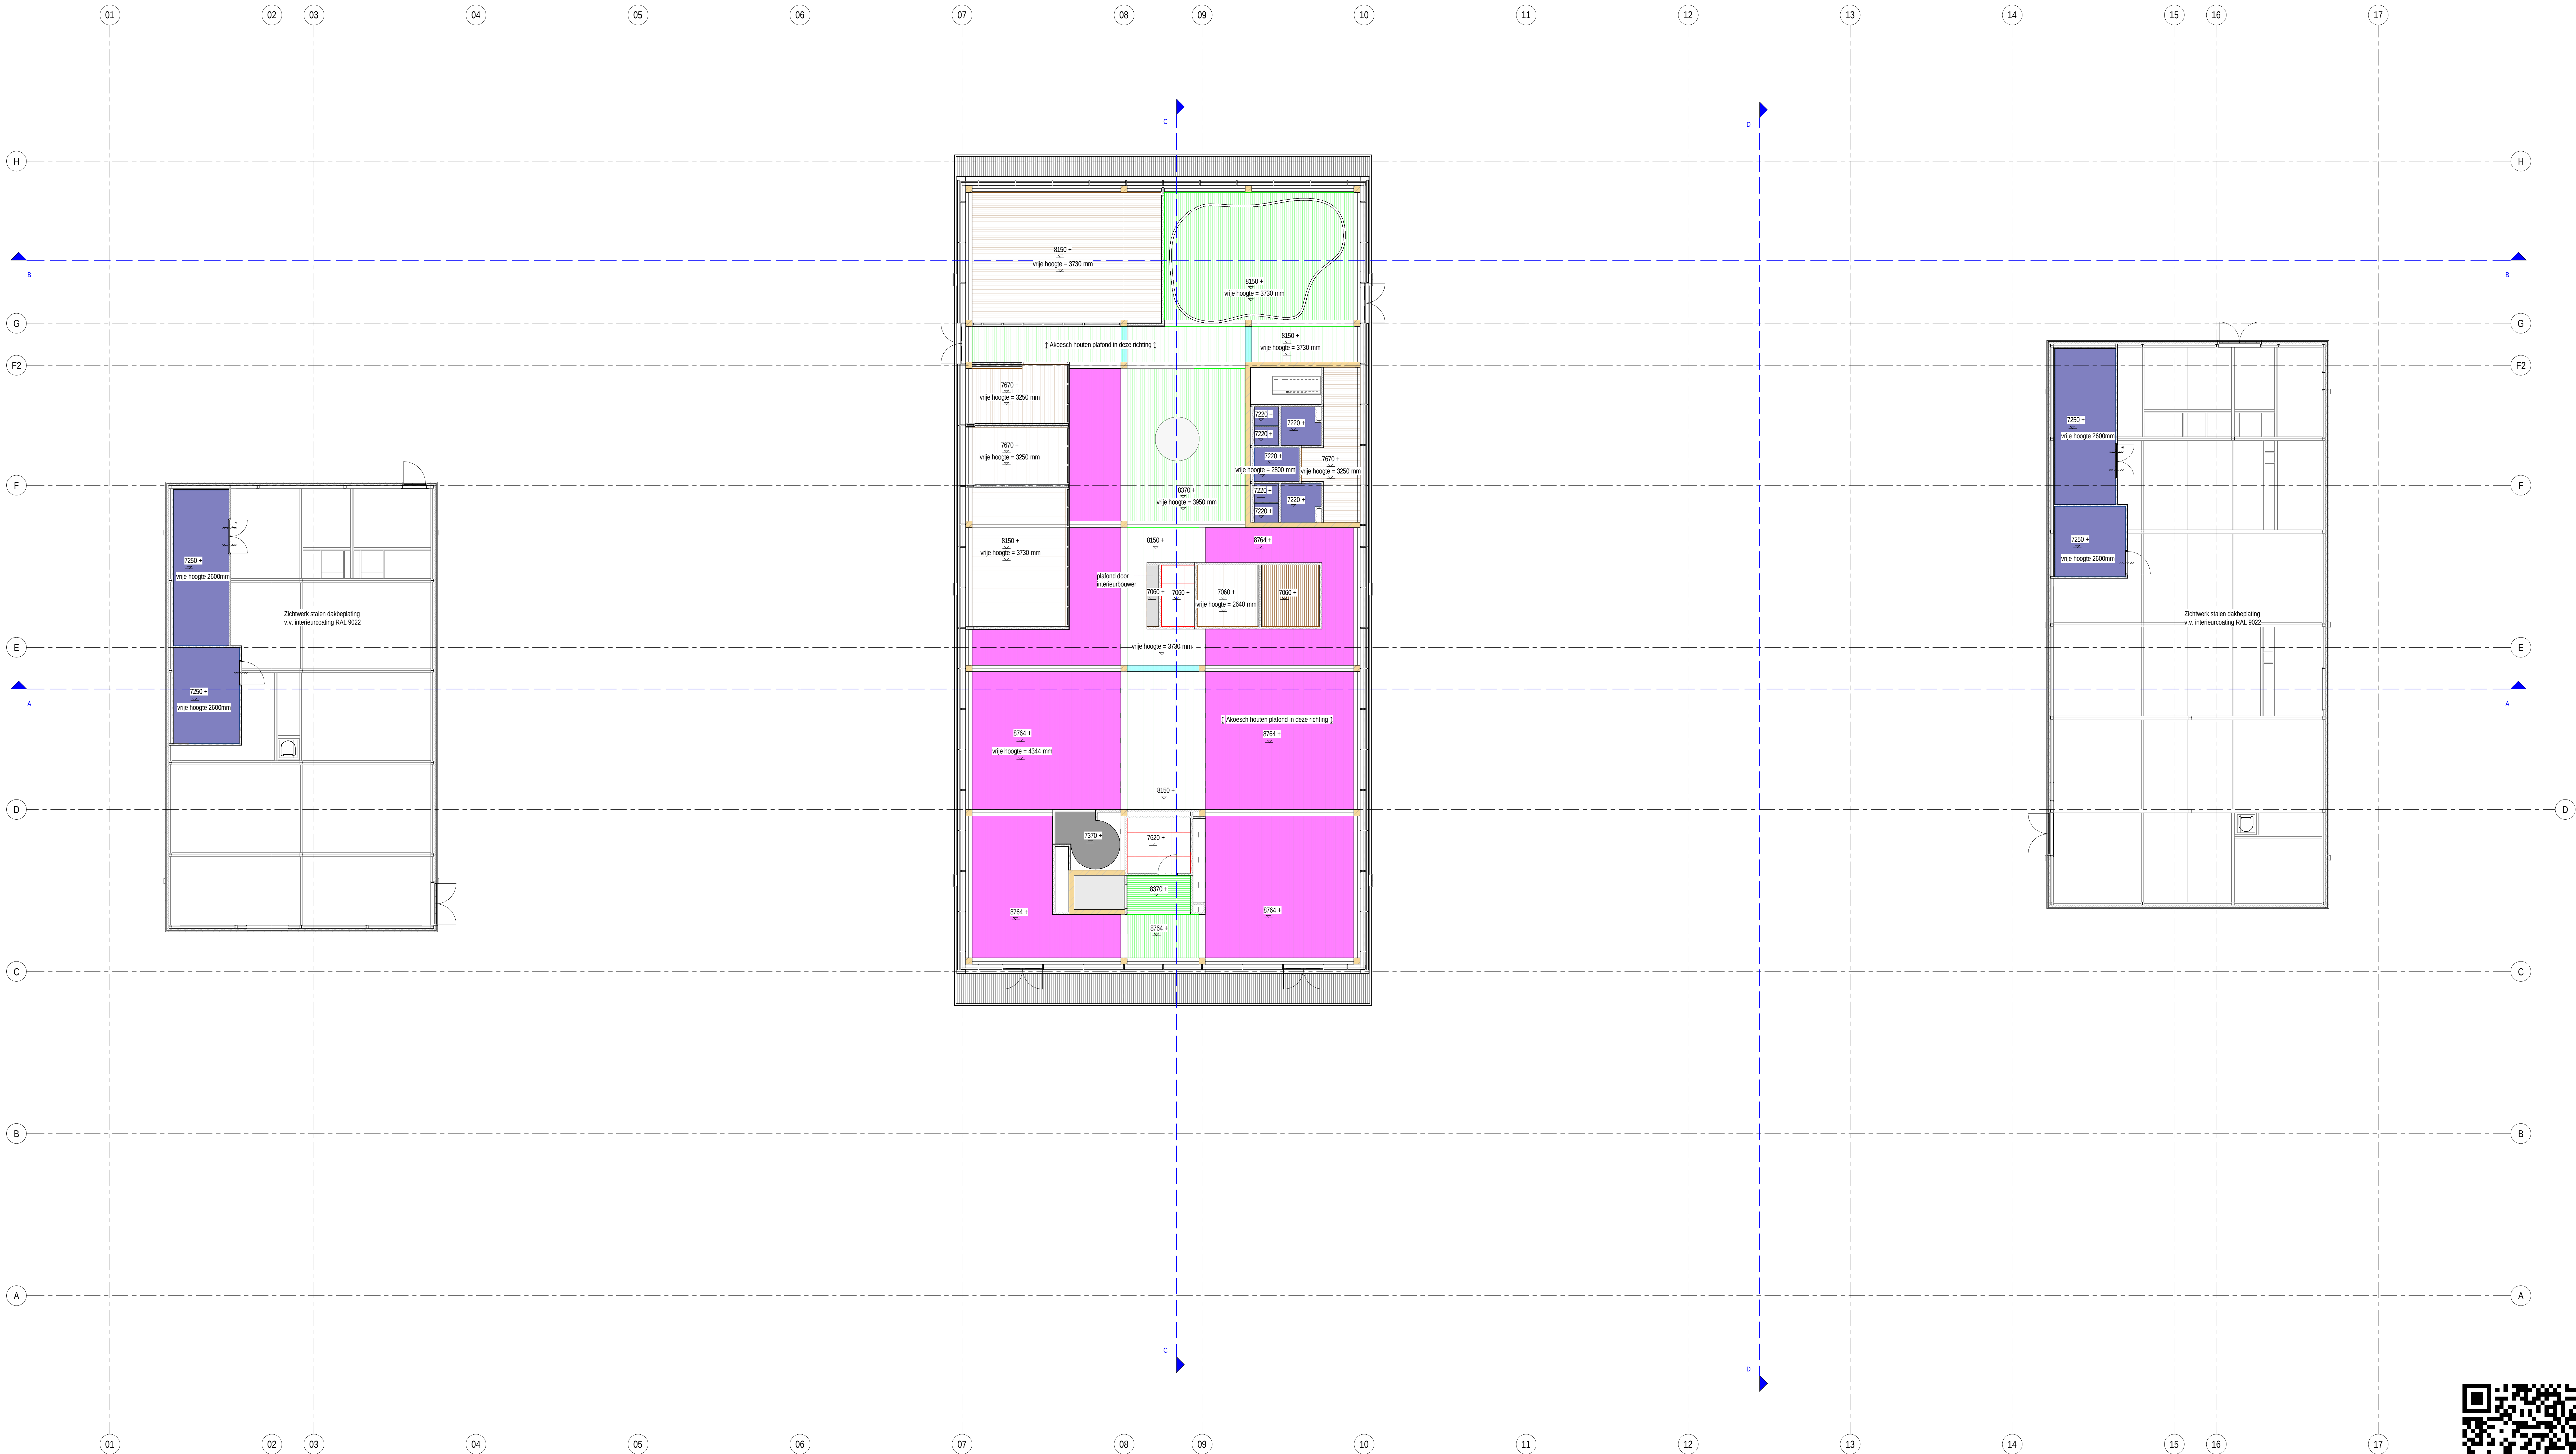

Renvooi plafond	
type	omschrijving
	systemplafond Rockfon Paikas A24 600x1200 / 600x600
	akoestisch houten latzen plafond, verlaagd / latzenbouw
	akoestisch houten latzen plafond, vaste plafonds
	akoestisch houten grill plafond; Hunter Douglas o.g.
	wandbeplating vuren
	gipsvinyl plafondplaten 600x1200mm wit
	azobe plafond (buiten)
	aluminium bandraster
	gelamineerde (schijf)strook opgenomen in verlaagde plafonds
	plafond splitrap door trapverlener



WAM&VanDuren

Project: **Nieuwbouw AQUON Houten**

Onderzoeken: **Kantoor- en onderzoekslocatie**

Onderdeel: **AQUON**

plafonds 1e verdieping

Titel: **ontwerp**

Kontak: **841x1470**

Gedownload: **JB**

Schakel: **1: 100**

Datum: **27-7-2023**

Wijziging: **C 05-10-2023**

Werk: **PB22031**

Bouw: **UO B_731**

5-10-2023 12:11:51