


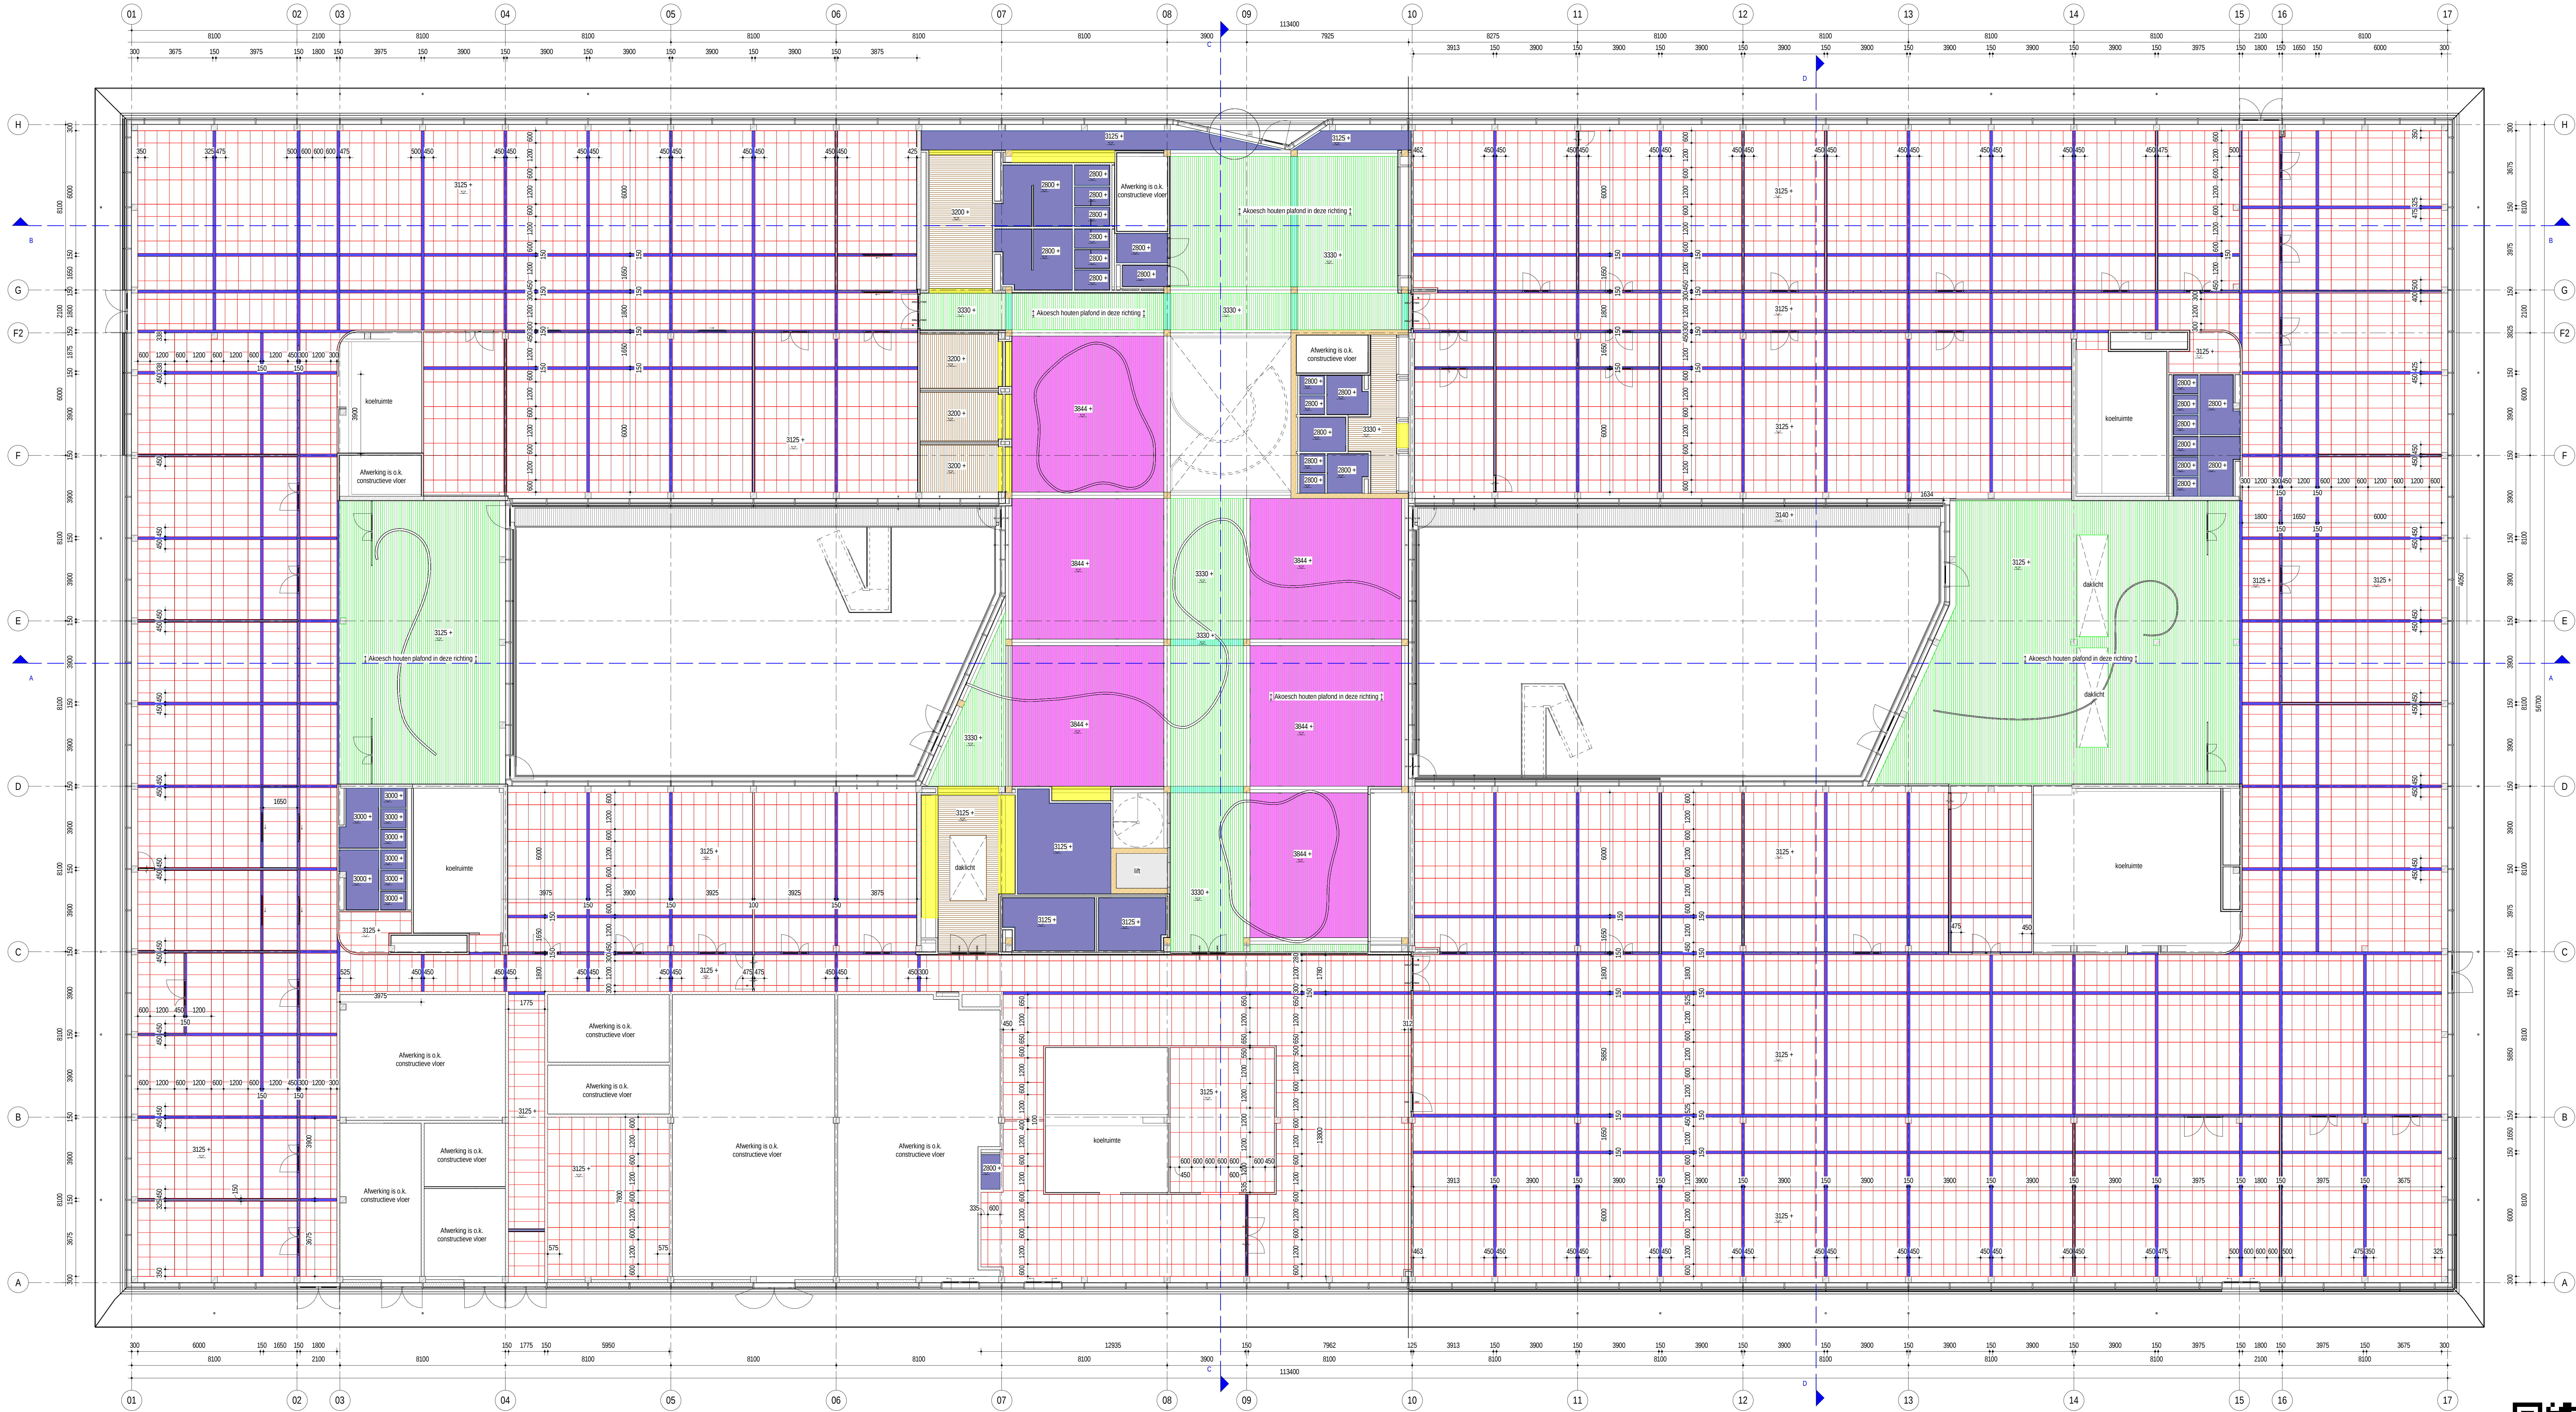

- Renvooi plafond**
- | type | omschrijving |
|------------------|--|
| [Pink box] | systemplafond Rockfon Palis A24 600x1200 / 600x600 |
| [Green box] | aluminium houten laten plafond, verlaagd / latenribbels |
| [Purple box] | aluminium houten laten plafond, vaste plafonds |
| [Brown box] | aluminium houten grill plafond, Hunter Douglas o.g. |
| [Yellow box] | wandbeplating vuren |
| [Dark blue box] | gipsplaat 1250x2500mm wit |
| [Light blue box] | azobel plafond (buiten) |
| [Blue line] | aluminium bandstap |
| [Cyan line] | geïsoleerde (schuim)strook opgenomen in verlaagde plafonds |
| [Grey box] | plafond splitrap door trapverlener |



WAM&VanDuren
Project: Nieuwbouw AQUON Houten
Kantoor- en onderzoekslocatie
AQUON
Ontwerp: plafonds begane grond

Uitvoering
Teken: PB22031
Datum: 03-05-2023
Schalen: 1:100
Gedrukt: 05-10-2023
Uitgever: UO B_730