



Deel 5 - STEENWEG - PARALLELWEG
Schaal 1:200

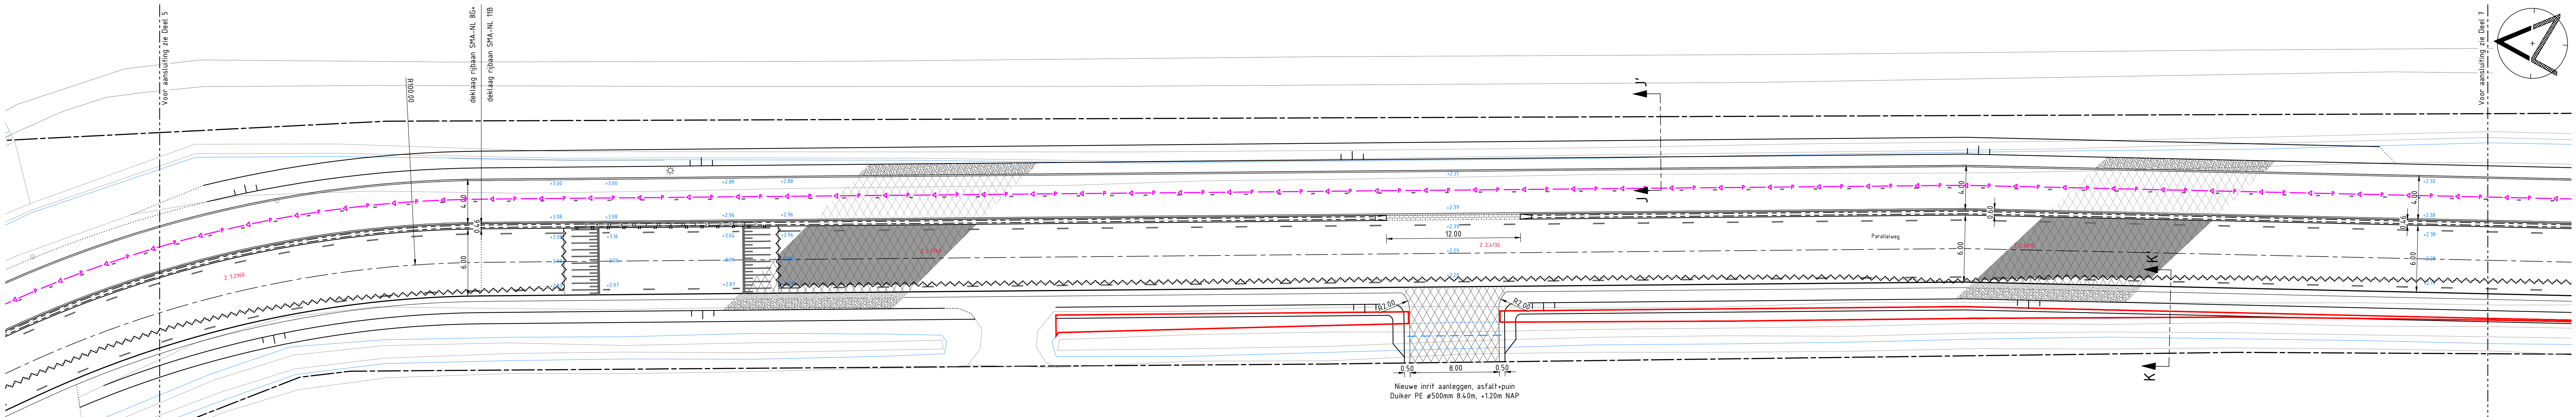

Deel 6 - PARALLELWEG
Schaal 1:200

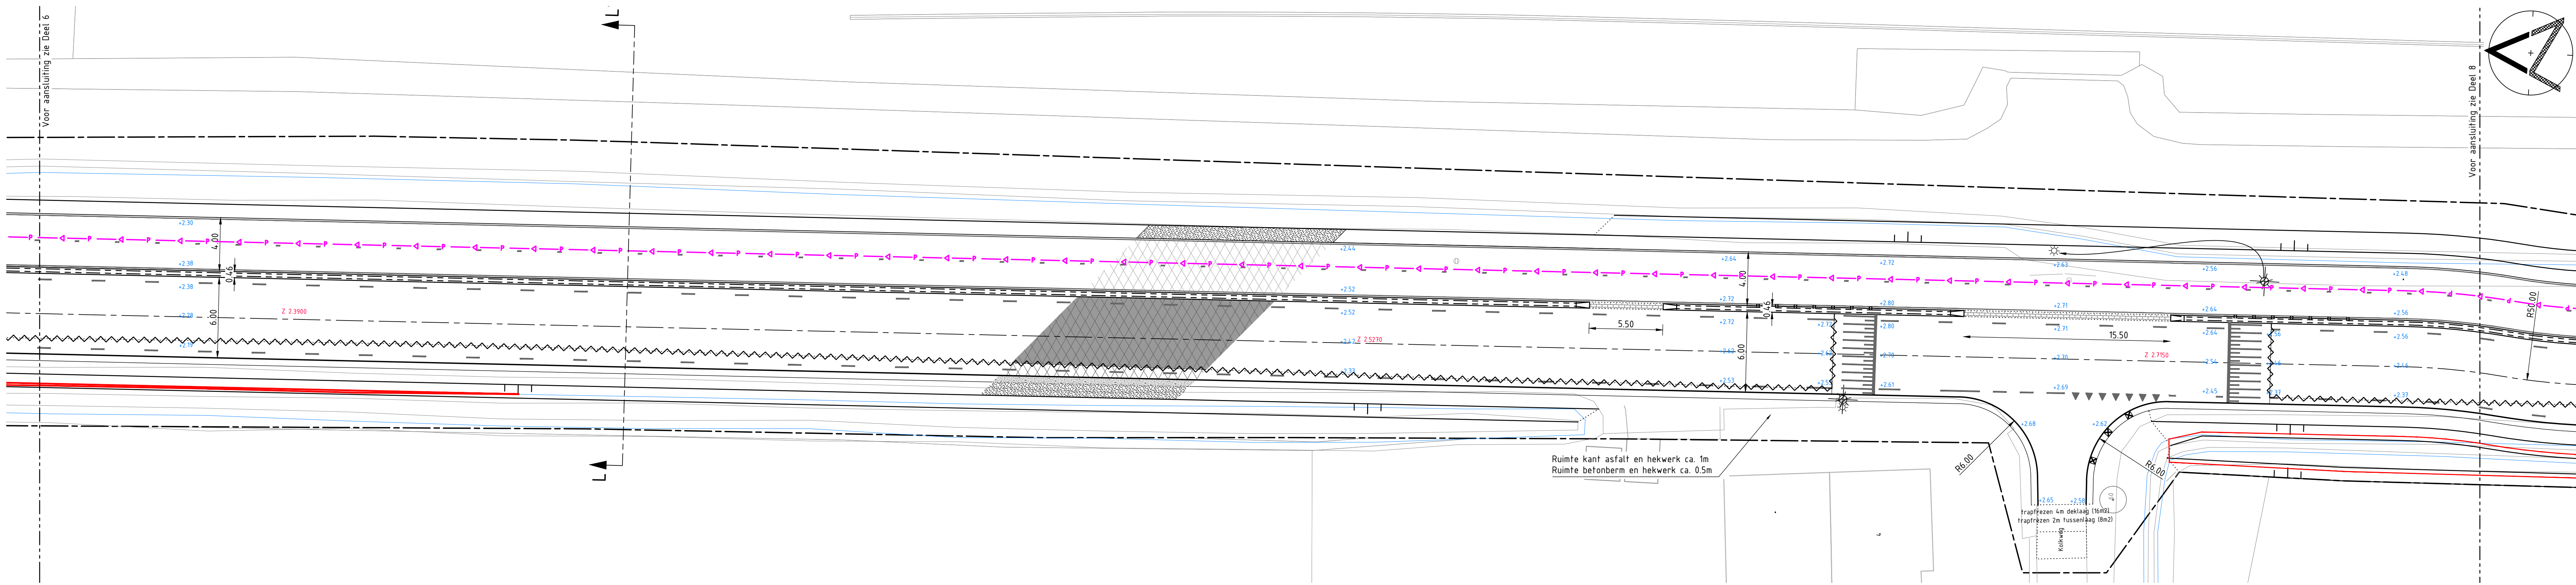

Deel 7 - PARALLELWEG - KOLKWEG
Schaal 1:200

LEGENDA


- werkgrans
- bestaande situatie (BGT)
- bestaande bebouwing
- bestaande waterlijn
- bestaande lichtmast en te verwijderen/verplaatsen lichtmast
- bestaande paal
- bestaand motobord, spiegel, lantaarn
- bestaand schampblok
- bestaand verkeersbord (voor werkzaamheden m.b.t. bebording zie tekening BT-BP-2021-24)
- bestaande brievenbus




- bestaande watersluis
- bestaande HWA kolom
- bestaande trafokast
- bestaande uitstroombak
- bestaande boom incl. standdiameter




- materiaalgrans
- aan te brengen HWA blinde put, PE #800mm
- aan te brengen duiker, PE #500mm, 80 m, 0.10m boven slootbodem
- aan te brengen doorgetrokken markering, 0.05m
- aan te brengen doorgetrokken markering, 0.10m (renzij anders aangegeven)
- aan te brengen 0.50-0.50m markering, 0.10m
- aan te brengen 100-100m markering, 0.10m
- aan te brengen 0.30-2.10m markering, 0.10m
- aan te brengen 100-3.00m markering, 0.10m
- aan te brengen 0.50-0.50m driehoekmarkering

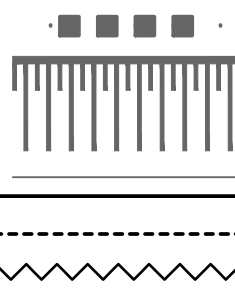


- aan te brengen 0.50-0.50m blokmartering
- aan te brengen plateau markering, hoogte 0.08m zie detail
- kant verharding
- parkeerverschheid
- aan te brengen asfaltwapening, breedte 2.00m
- aan te brengen opsloftband 100x200mm, kleur grijs
- aan te brengen trottoirband RWS
- 15/225x250mm, kleur grijs
- aan te brengen busaanband
- 230/460x250mm, kleur grijs
- aan te brengen verband fassen kantopsluifing en asfalt (DEMSOband o.g.)
- aan te brengen damwandconstructie (Prolock Omega o.g.)
- werkzaamheden door derden, op aan te sluiten

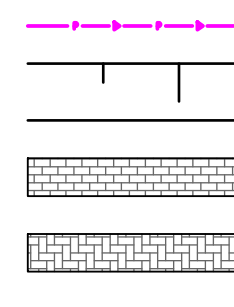

- aan te brengen persleiding HDPE #110mm SDR11
- falud
- aan te brengen BSS, KF, halfsteensverband, kleur grijs
- aan te brengen BSS, KF, elieboogverband, kleur grijs
- aan te brengen BSS, KF, keperverband, kleur grijs
- aan te brengen gebakken klinker, OF, keperverband, kleur rood (hergebruikt)
- aan te brengen asfalt, DL kleur zwart (zie profielen voor opbouw)
- aan te brengen asfalt, DL kleur rood (zie profielen voor opbouw)
- aan te brengen beton met straatprint, kleur grijs

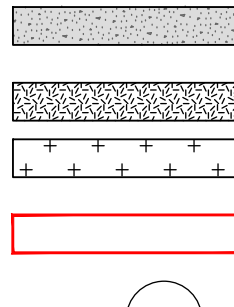

- aan te brengen betonberm, kleur grijs (zie detail)
- berm, inzaaien
- grondaankoop De Lucht ca. 330x2
- watercompensatie ca. 233x2
- te planten boom (Hofaal 4 st.)
- 1. Carpinus betulus 2 st.
- 2. Acer campestre 'Rubens Elegans' 2 st.
- aan te brengen stroofband 120x200mm en 180x200mm, kleur grijs
- aan te brengen girandieldak 300x300x300mm, kleur grijs
- nieuwe- of verplaatsde ovl-mast
- nieuwe lokale uitstroombak incl. verlengen duiker ca. 150m
- aanleghoogte
- bestaande as-hoogte

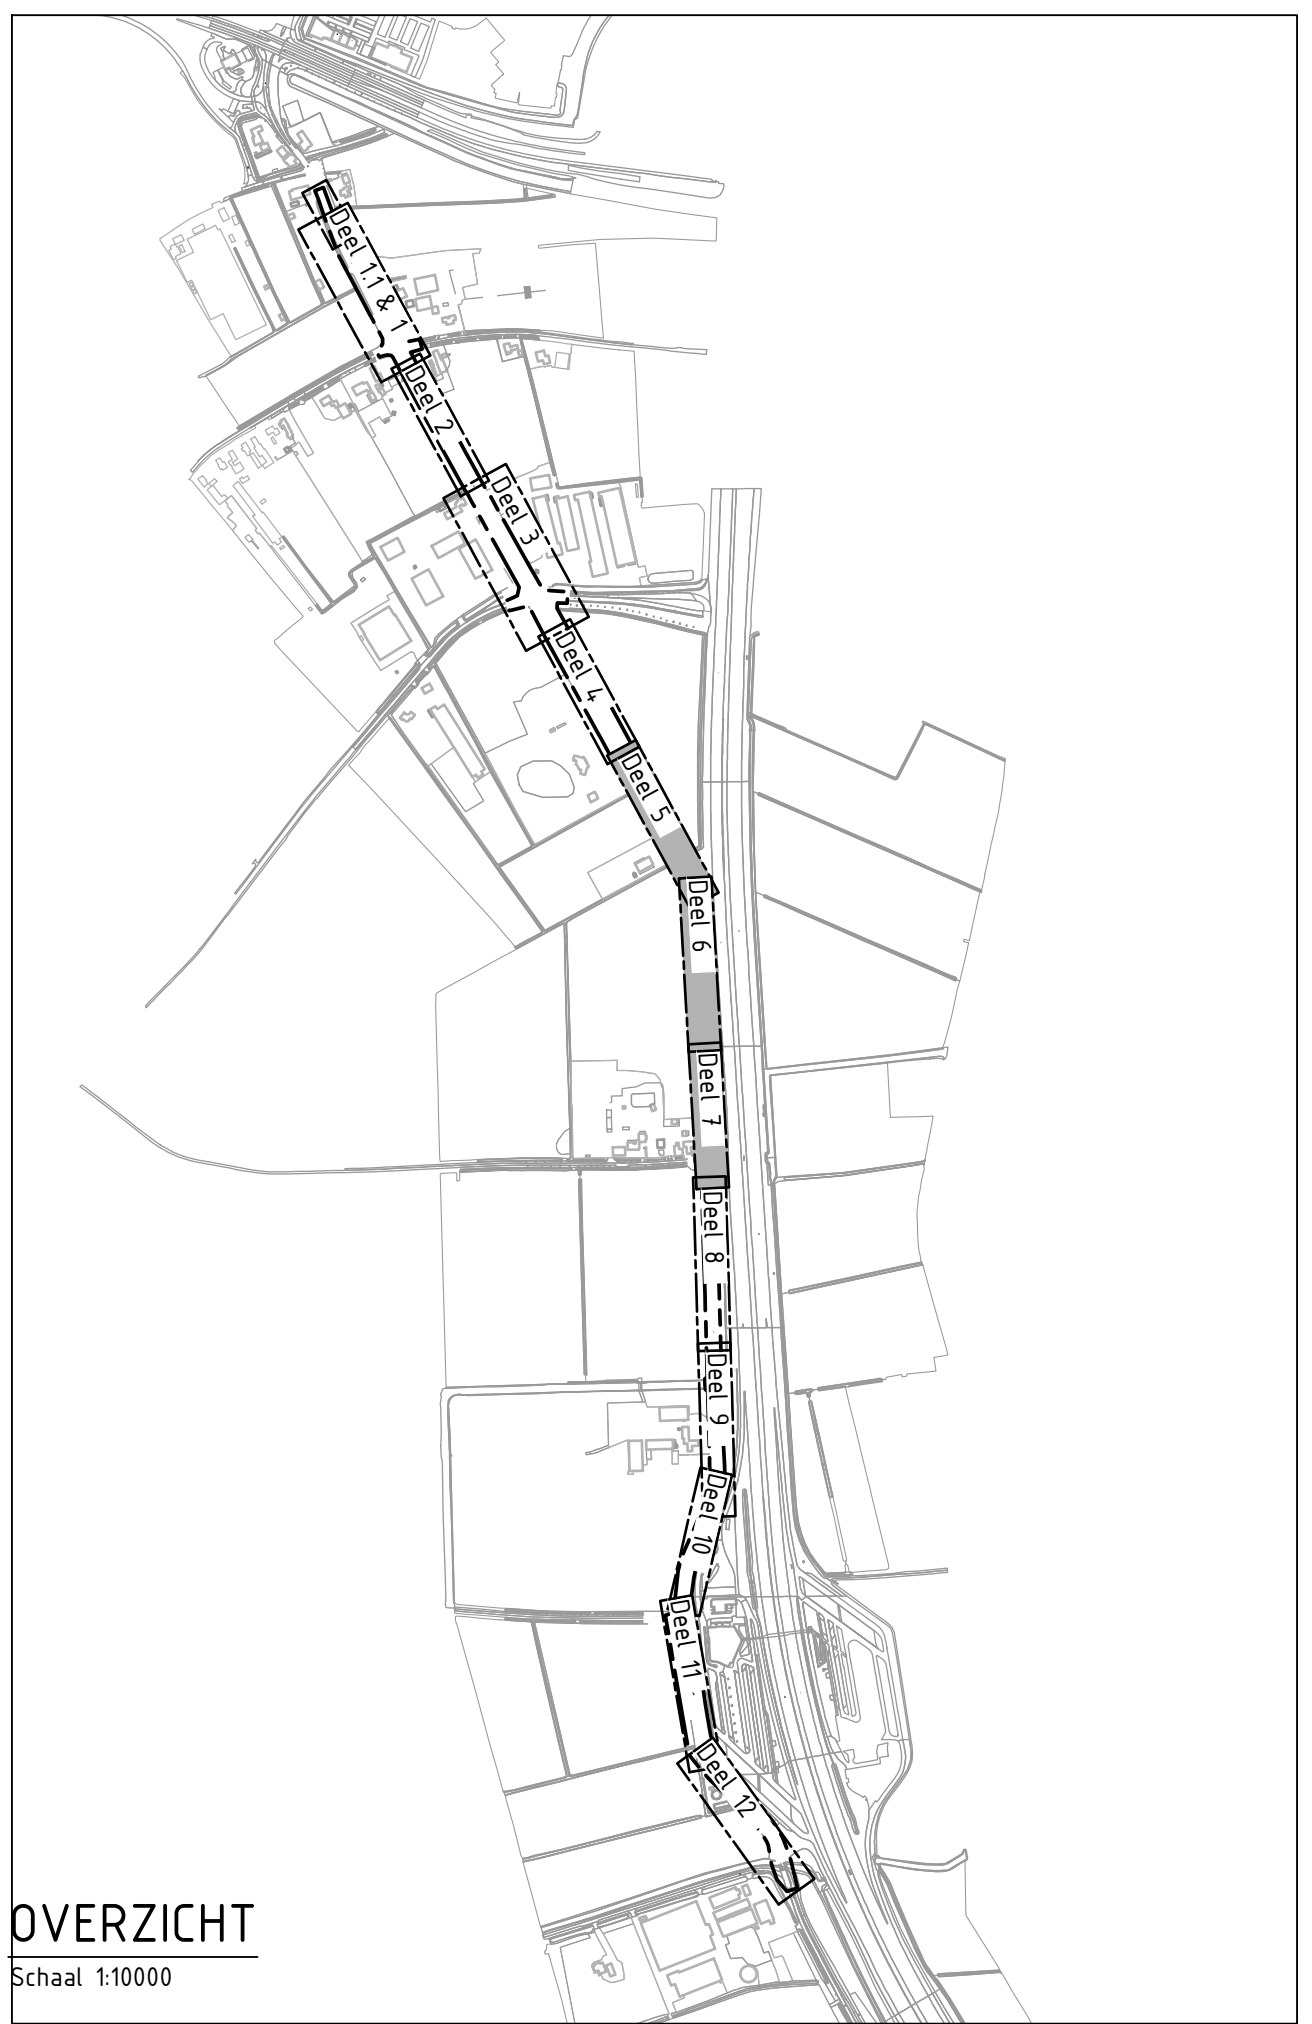

OVERZICHT

Schaal 1:10000

Punten in meters t.o.v. NAP
Meten in meters

Gemeente Zaltbommel

Snel fietsverbinding
Zaltbommel - Den Bosch

Nieuwe situatie deel 5-7

gemaakt	formaat	AO	proj.nr.	21088	status	DEFINITIEF
V. de Rover	schaal	1:200	soort	BT		
	datum	06-02-2024	teken	2023-24		

BT-ALT-2021-24