



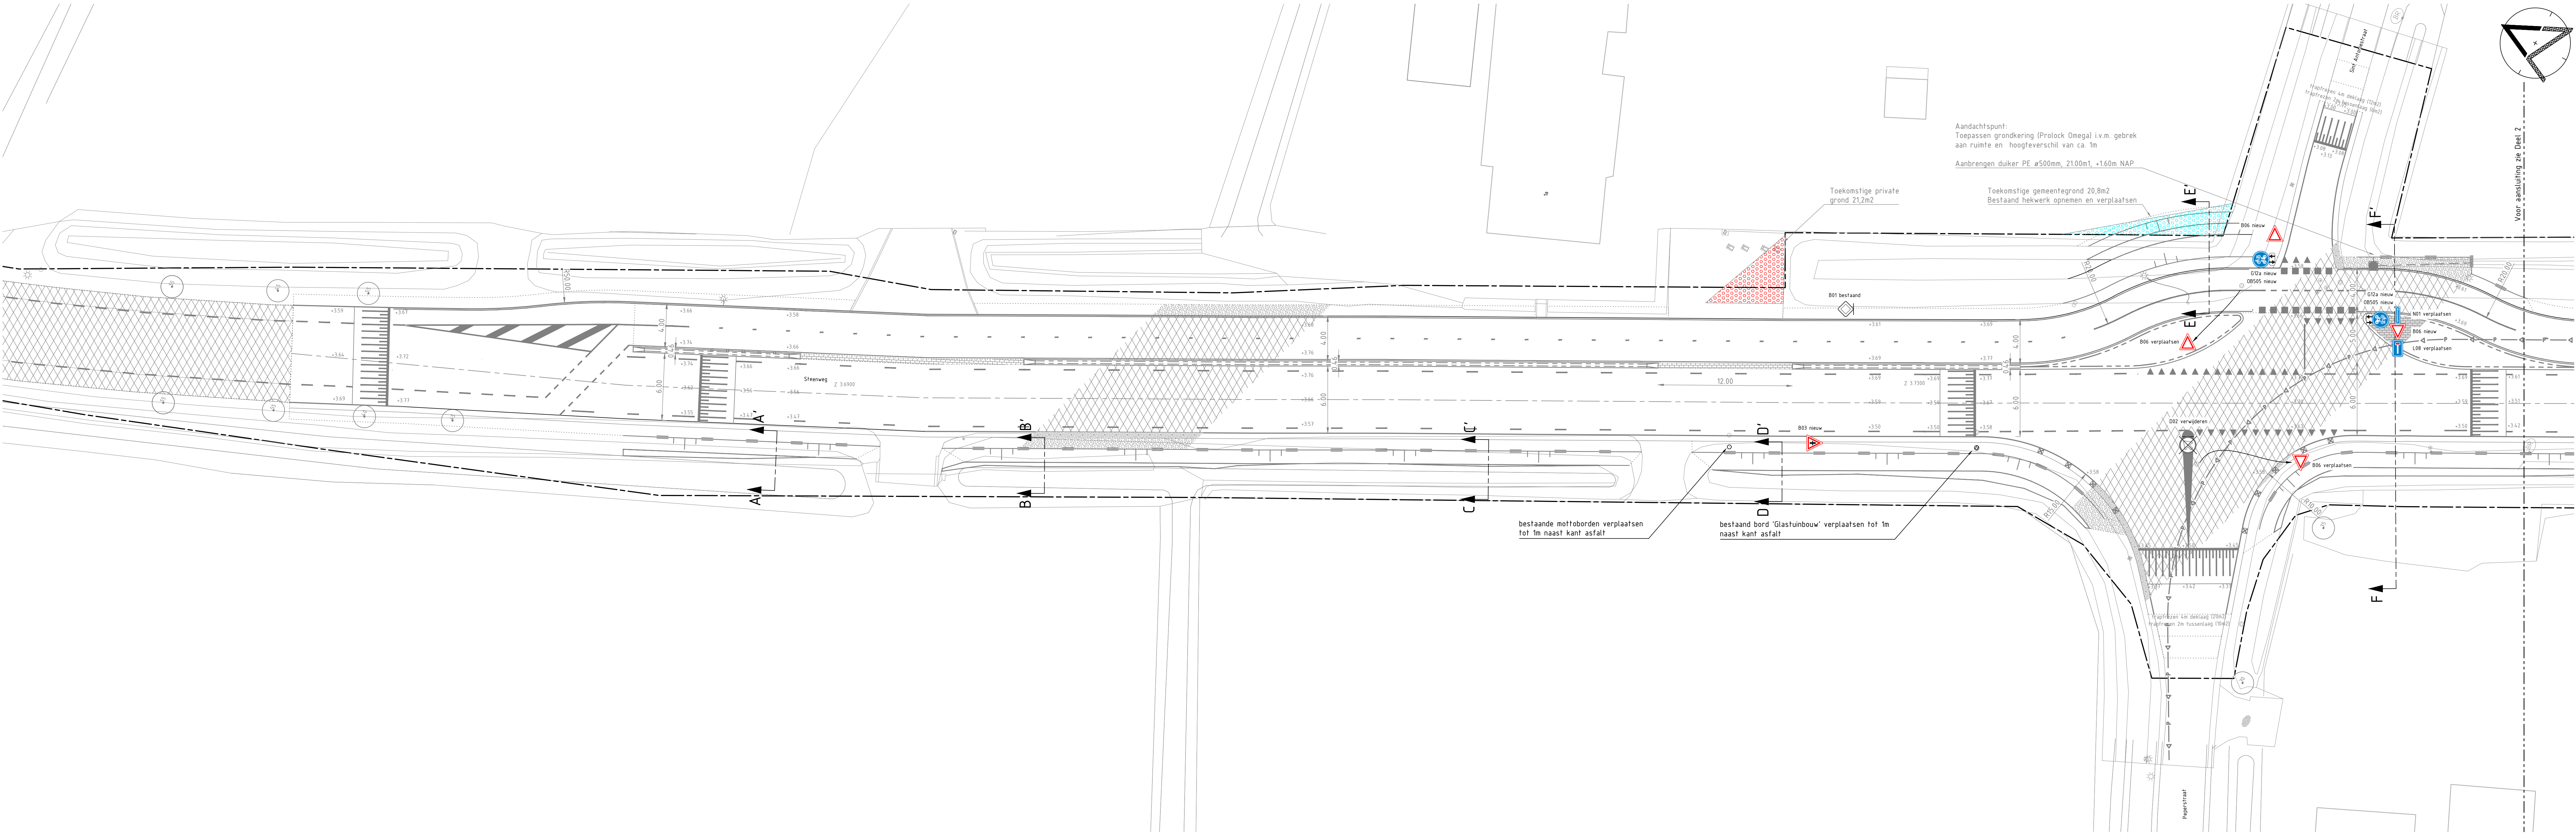

Deel 1 - STEENWEG - PEPERSTRAAT

Schaal 1:200

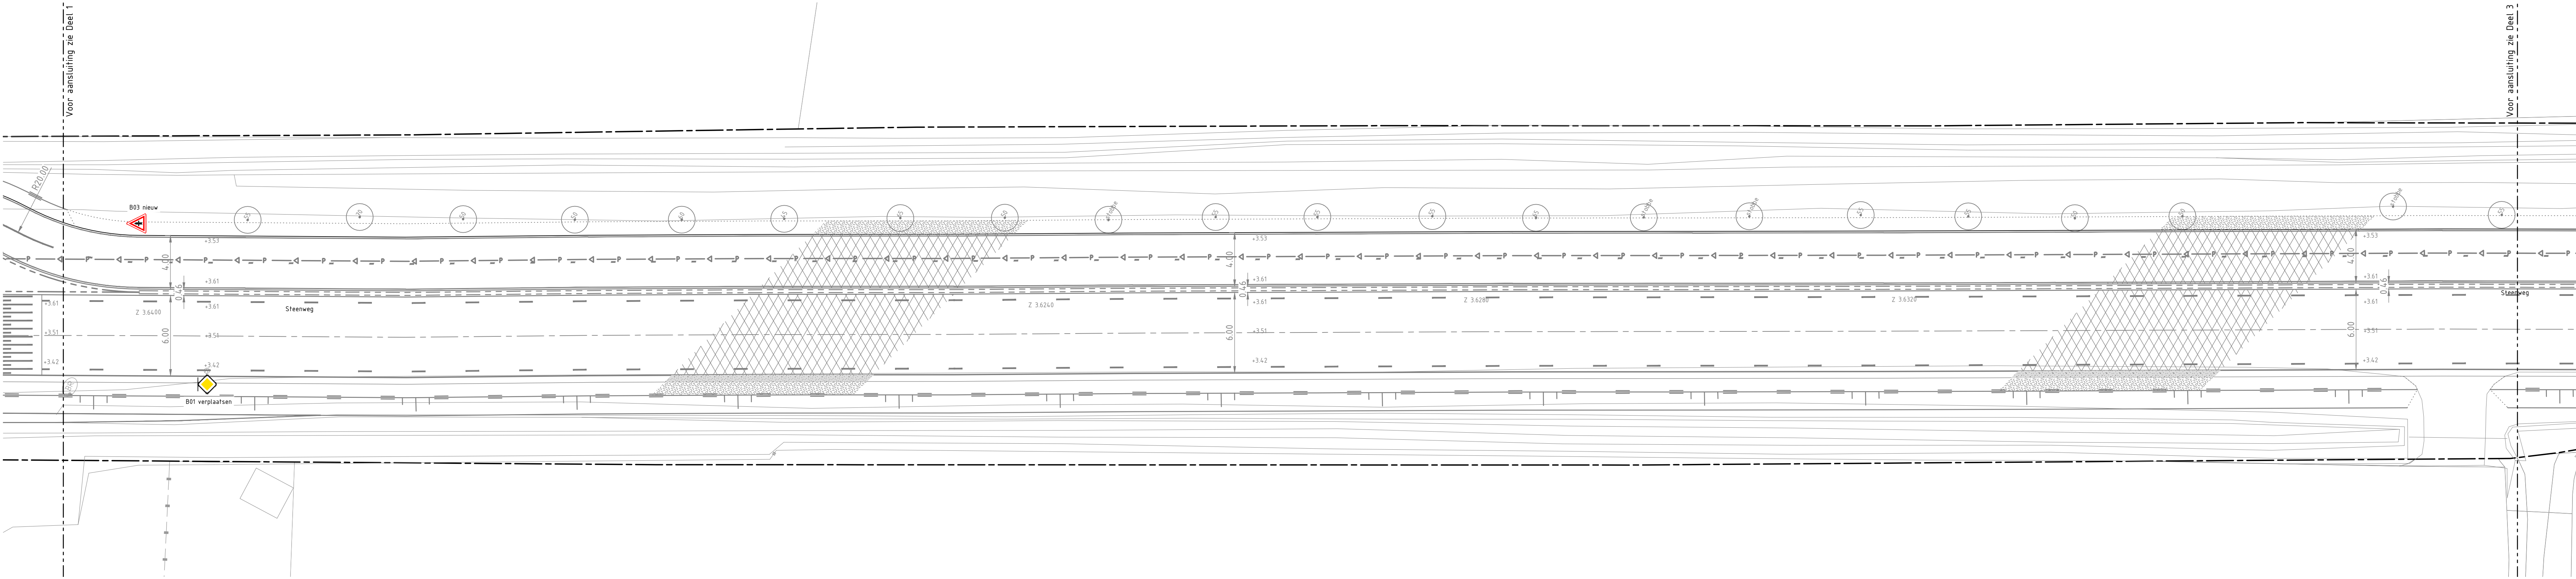

Deel 2 - STEENWEG

Schaal 1:200



OVERZICHT

Schaal 1:10000

Profilen in meters t.o.v. NAP

Mapen in meters

Gemeente Zaltbommel

Snelfietsverbinding
Zaltbommel - Den Bosch

Bebording deel 1-2

gekleed	normaal	AO	proj.nr.	21088	status	DEFINITIEF
V. de Rover	schaal	1:200	soort	BT	BT-BP-2021-24	
	datum	06-02-2024	ontwerp	2023-24		

WATERPAS








