



Deel 8 - KOLKWEG - PARALLELWEG
Schaal 1:200

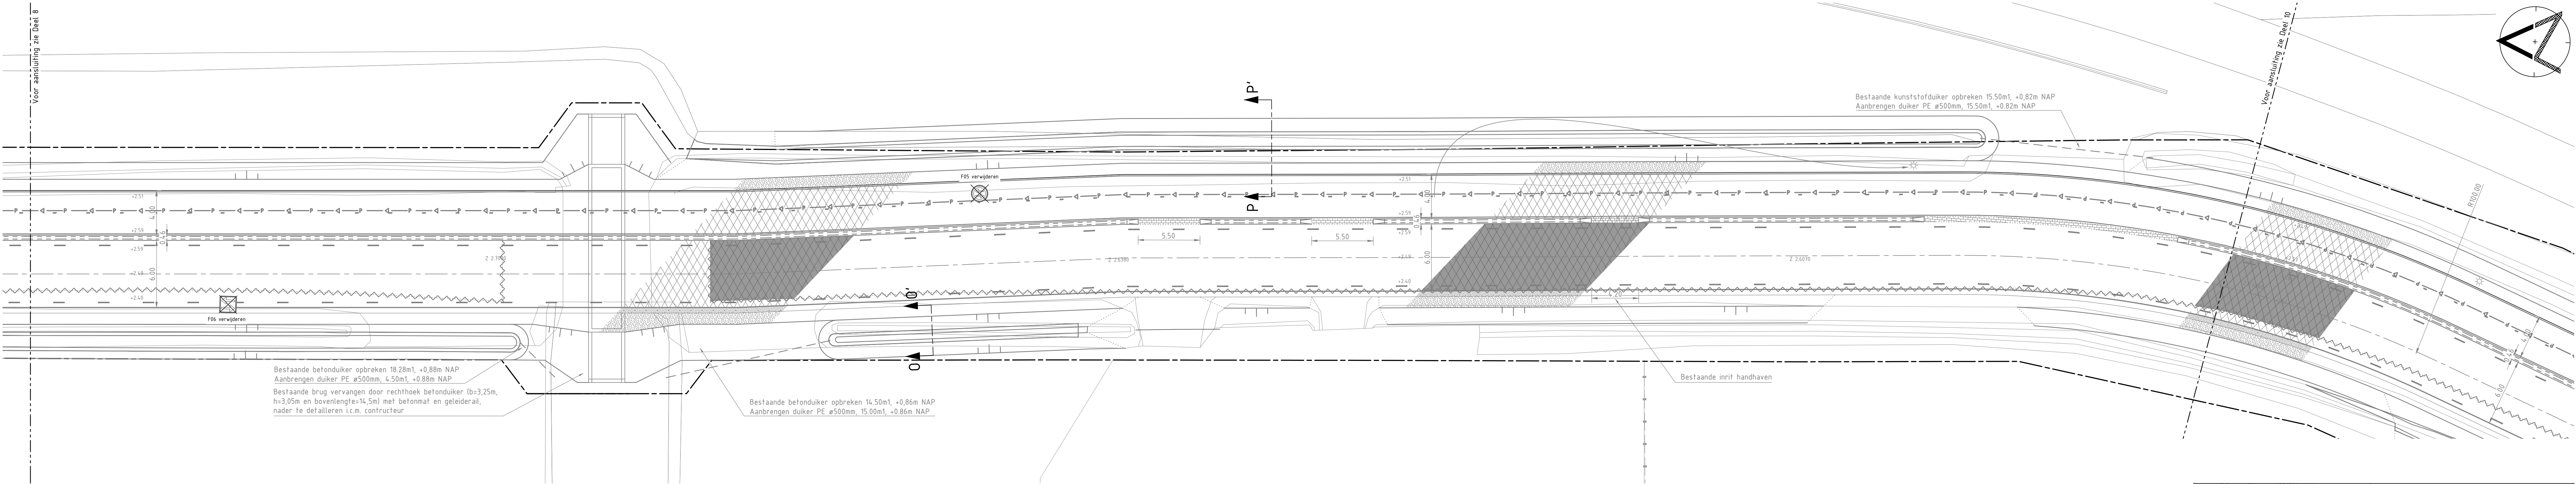


Deel 9 - PARALLELWEG
Schaal 1:200

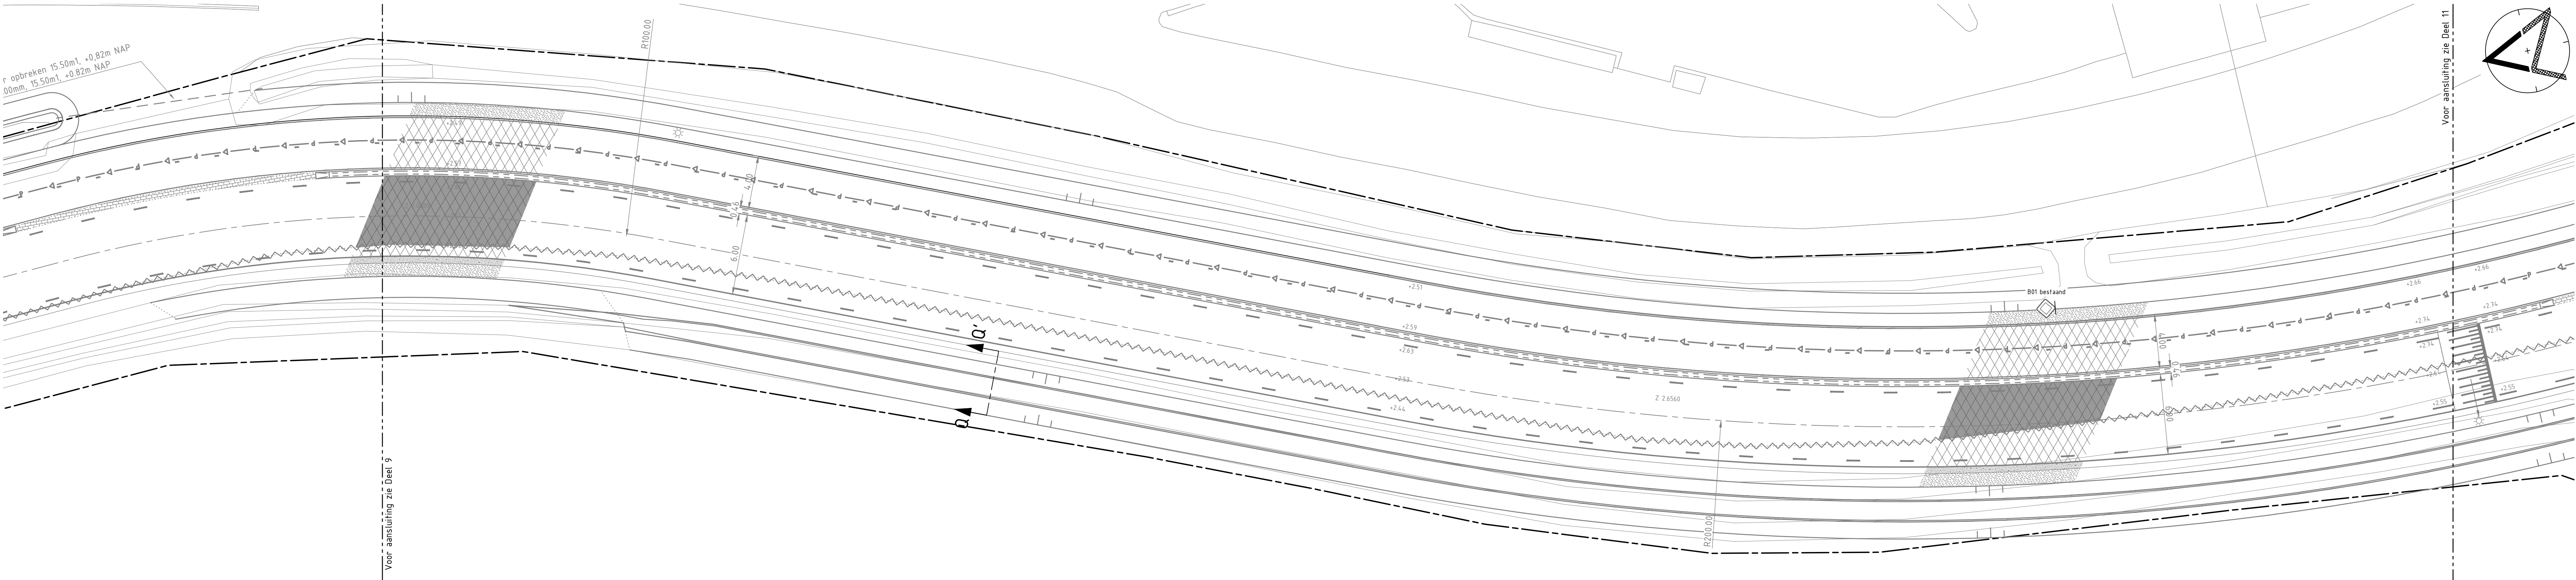

Deel 10 - PARALLELWEG - DE LUCHT
Schaal 1:200



OVERZICHT
Schaal 1:10000

 Gemeente Zaltbommel						
Snel fietsverbinding Zaltbommel - Den Bosch				W	d.d.	
				F	omschrijving	
				D		
				C		
				B		
				A		
Beoordeling deel 8-10				par. acc. project	par. acc. opv.	
gemaakt	normaal	AD	proj.nr.	21088	status	DEFINITIEF
V. de Rover	schaal	1:200	soort	BT	datum	06-02-2024
			teken	2023-24		

BT-BP-2021-24