


Deel 11 - PARALLELWEG - DE LUCHT
Schaal 1:200



Deel 12 - PARALLELWEG - GEMEENTEGRENS MAASDRIEL
Schaal 1:200

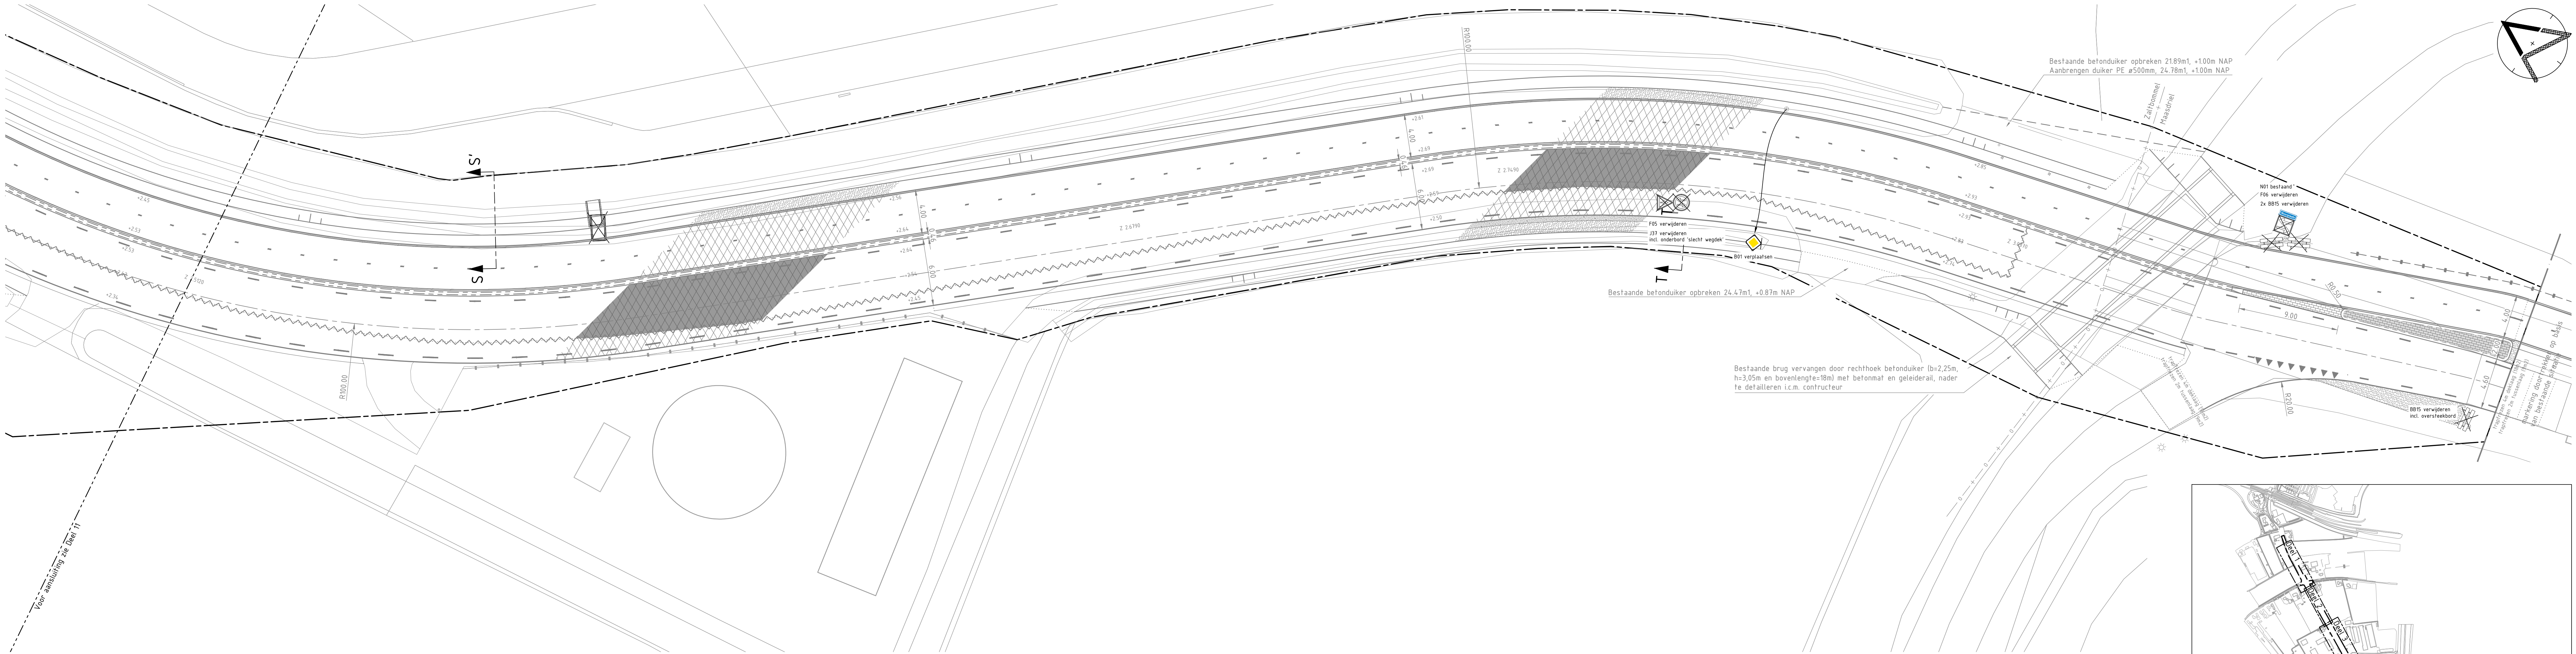

OVERZICHT
Schaal 1:10000

Gemeente Zaltbommel				WATERPAS	
Snel fietsverbinding				W	d.d. omschrijving
Zaltbommel - Den Bosch				F	
				D	
				C	
				B	
				A	
Beoordeling deel 11-12				par. acc. project	par. acc. opdr.
gepland	formaat A0	proj.nr. 21088	status	DEFINITIEF	
V. de Rover	schaal 1:200	soort BT	datum 06-02-2024	BT-BP-2021-24	