



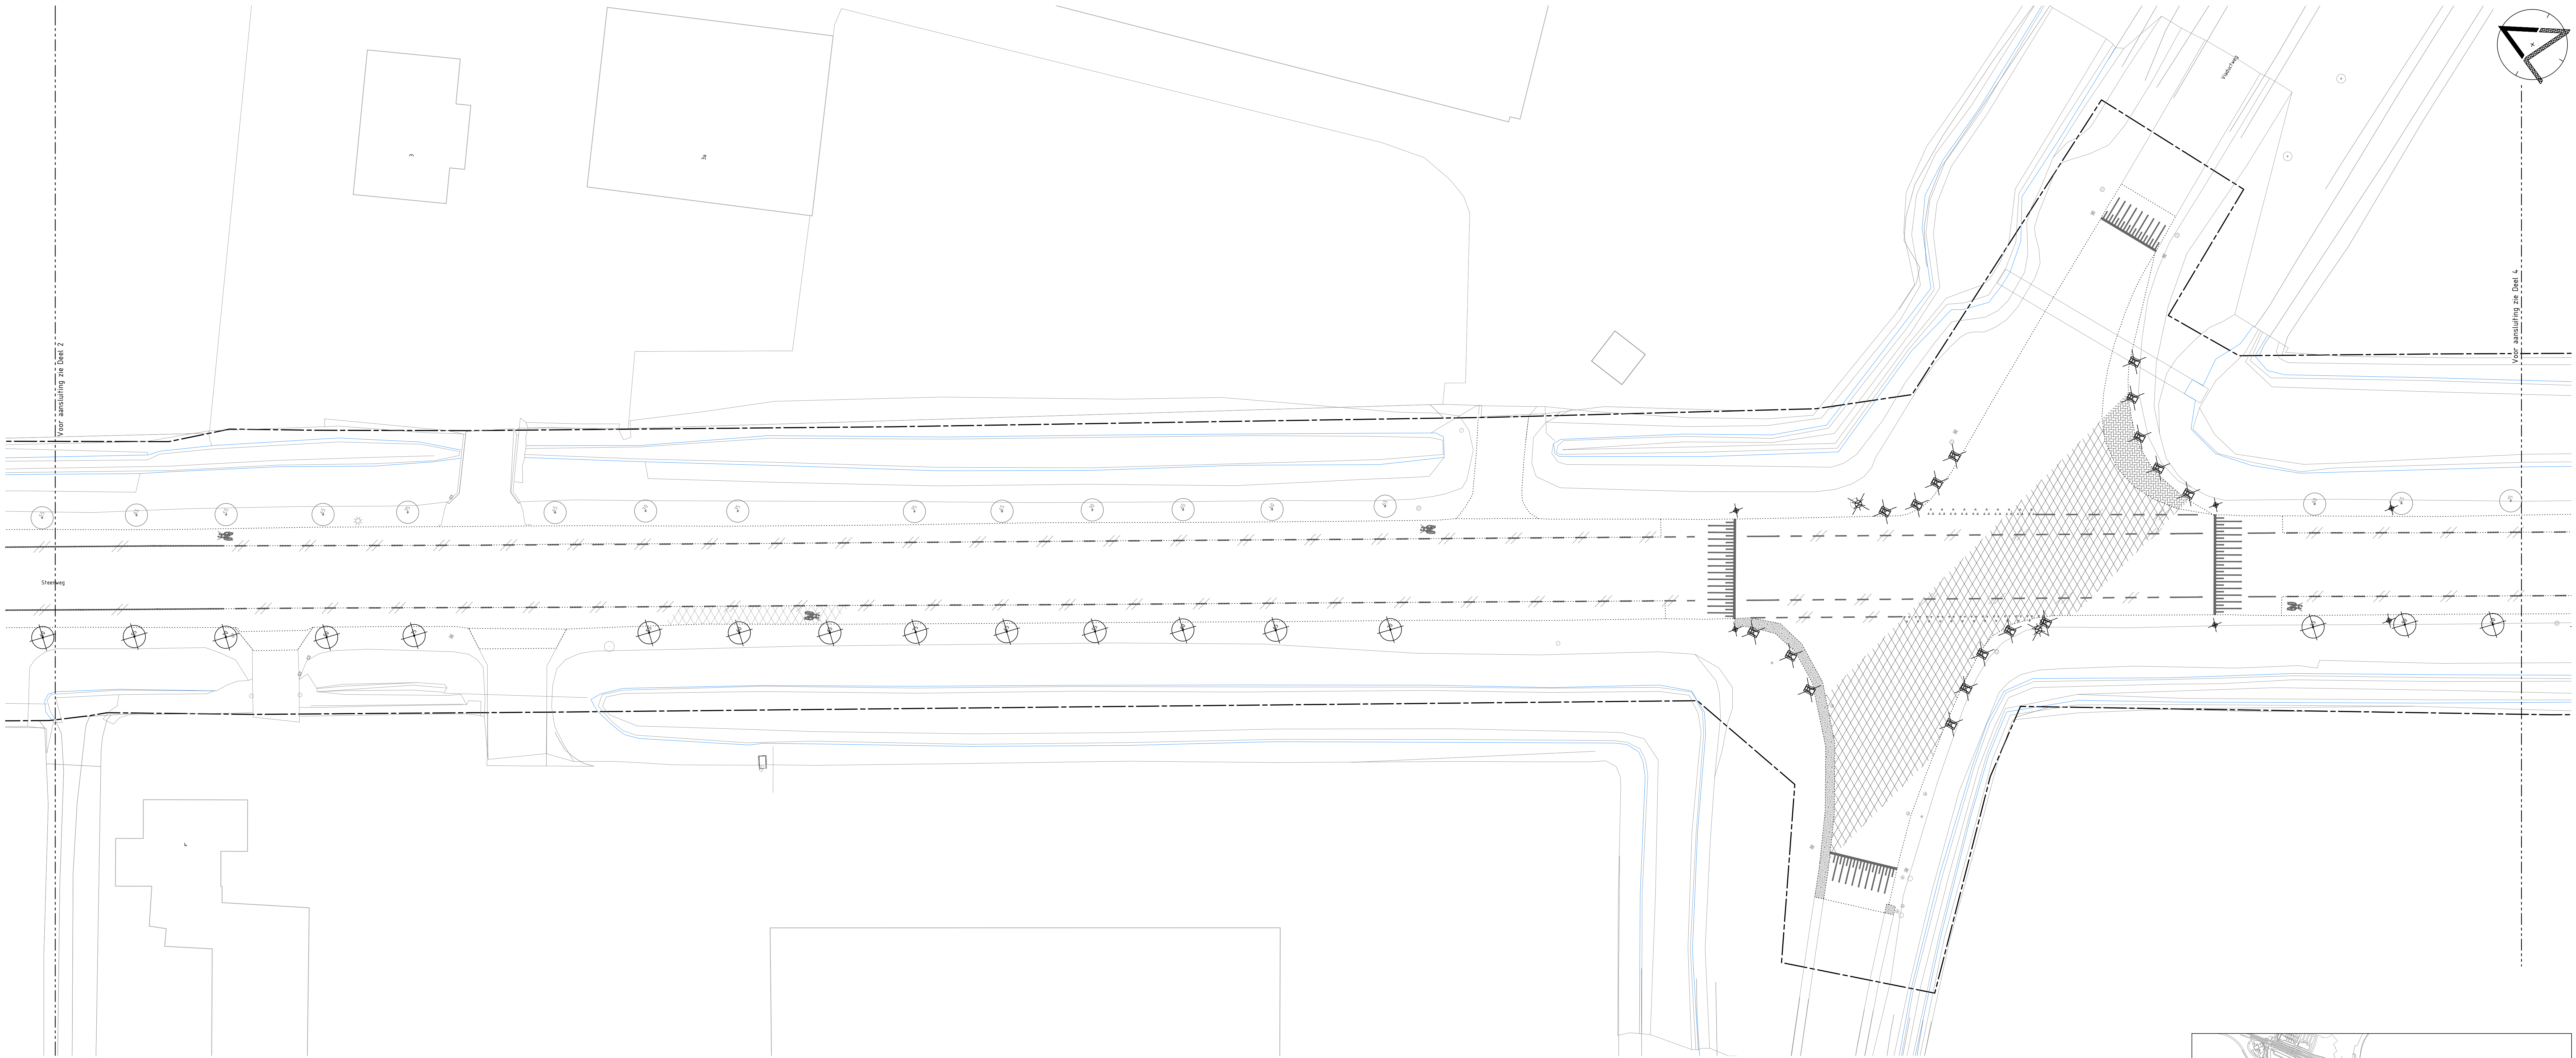

Deel 3 - STEENWEG - VIADUCTWEG
Schaal 1:200

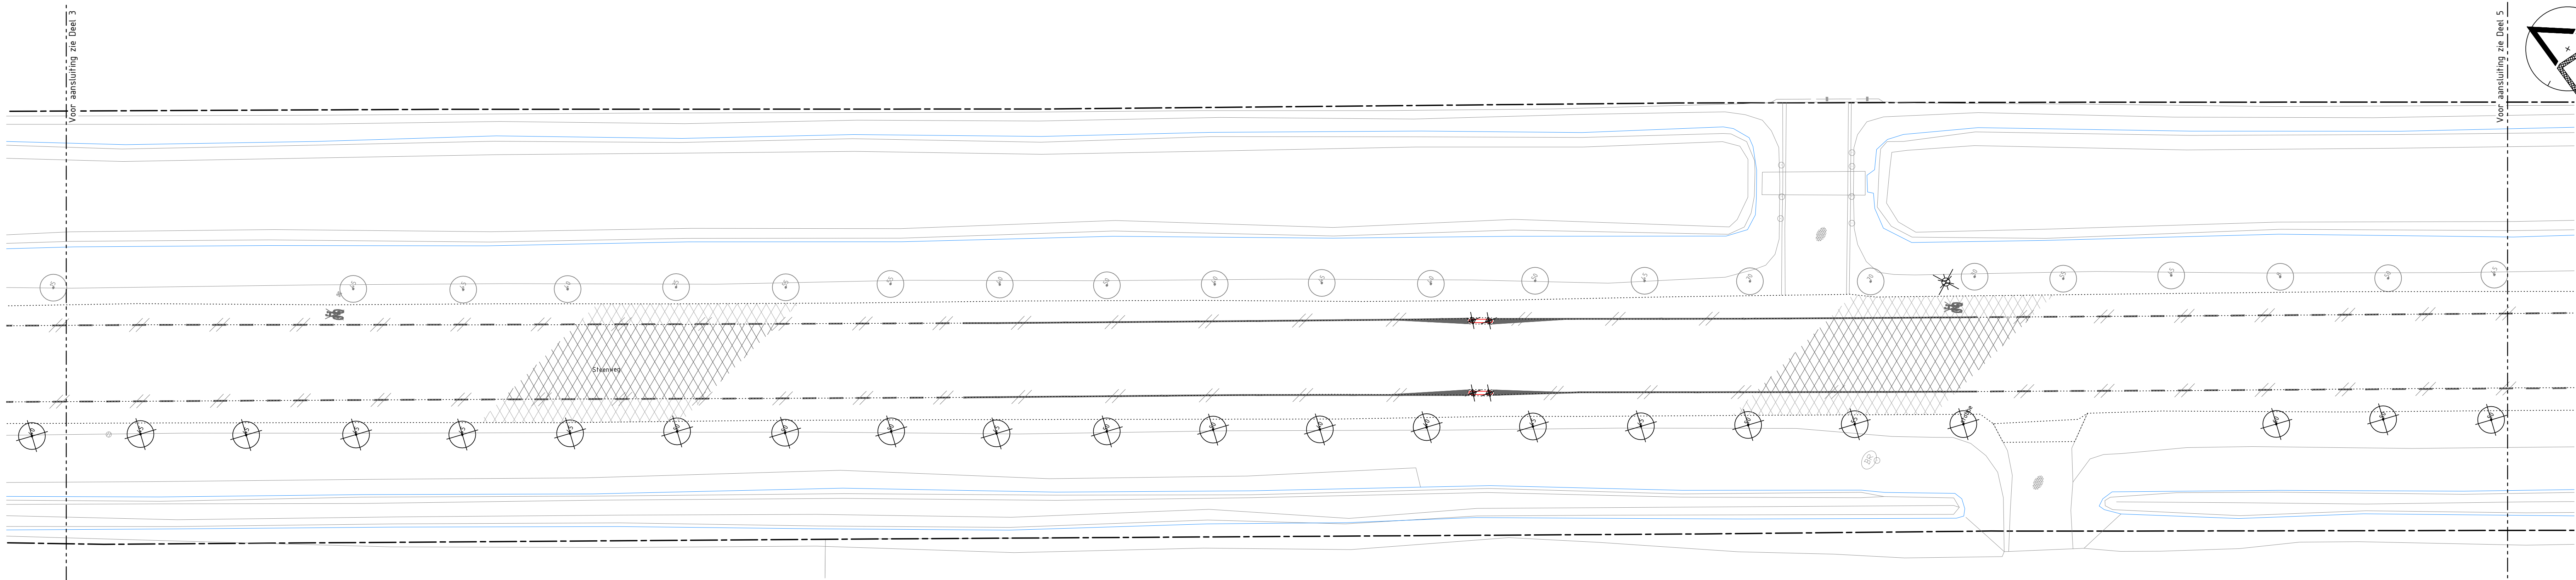

Deel 4 - STEENWEG
Schaal 1:200

LEGENDA

- werkgrans
bestaande situatie (BGT)
bestaande bebouwing
bestaande waterlijn
bestaande lichtmast en te verwijderen/verplaatsen lichtmast
bestaande paal
bestaand mofbord, spiegel, lantaarn
bestaand schamblok
bestaand verkeersbord (voor werkzaamheden m.b.t. bebording zie tekening BT-BP-2021-24)
bestaande brievenbus
- bestaande waterafsluiter
bestaande HWA kolle
bestaande irafokast
bestaande uitstroombak
bestaande boom incl. standaneter
materiaalgrans (te verwijderen)
te verwijderen doorgetrokken markering, 0.10m
te verwijderen doorgetrokken markering, 0.30m
te verwijderen 100-100m markering, 0.10m

- te verwijderen 0.50-0.50m driehoekmarkering
te verwijderen 0.50-0.50m blokmarkering
te verwijderen plateau markering, 0.10-0.20m
te verwijderen vlakvulling en figuratie
te verwijderen opstuitband 100x200mm, kleur grijs
te verwijderen leicoblokken, kleur wit
te verwijderen duiker beton/PVC, 95ml
te verwijderen BSS, KF, halfsteensverband, kleur grijs
te verwijderen BSS, KF, elleboogverband, kleur grijs

- te verwijderen gebakken klinker, DF, keperverband, kleur rood (hergebruikt)
te verwijderen BSS, KF, blokverband, kleur grijs
te verwijderen asfalt, DL kleur zwart (zie profielen voor opbouw)
te verwijderen asfalt, DL kleur rood (zie profielen voor opbouw)
te verwijderen betonberrn incl. zagen, kleur grijs
te verwijderen groene middenberrn
te verwijderen schamblok
te verwijderen paal

- te verwijderen kolle (afdoopen)
te verplaatsen uitstroombak
te verwijderen wegransnelling
te verwijderen strobe incl. standaneter, 90 st. waarvan 30st frezen en 60 st verwijderen (boom reeds gekapt)



OVERZICHT
Schaal 1:10000

Gemeente Zaltbommel		WATERPAS	
Wb	d.d.	omschrijving	
F			
E			
D			
C			
B			
A			
Opbrekingsituatie deel 3-4		DEFINITIEF	
gemaakt	formaat	proj.nr.	status
V. de Rover	A0	21088	DEFINITIEF
schaal	1:200	soort	BT
datum	06-02-2024	ontwerper	2023-24
		BT-OPBR-2021-24	