



Deel 5 - STEENWEG - PARALLELWEG
Schaal 1:200

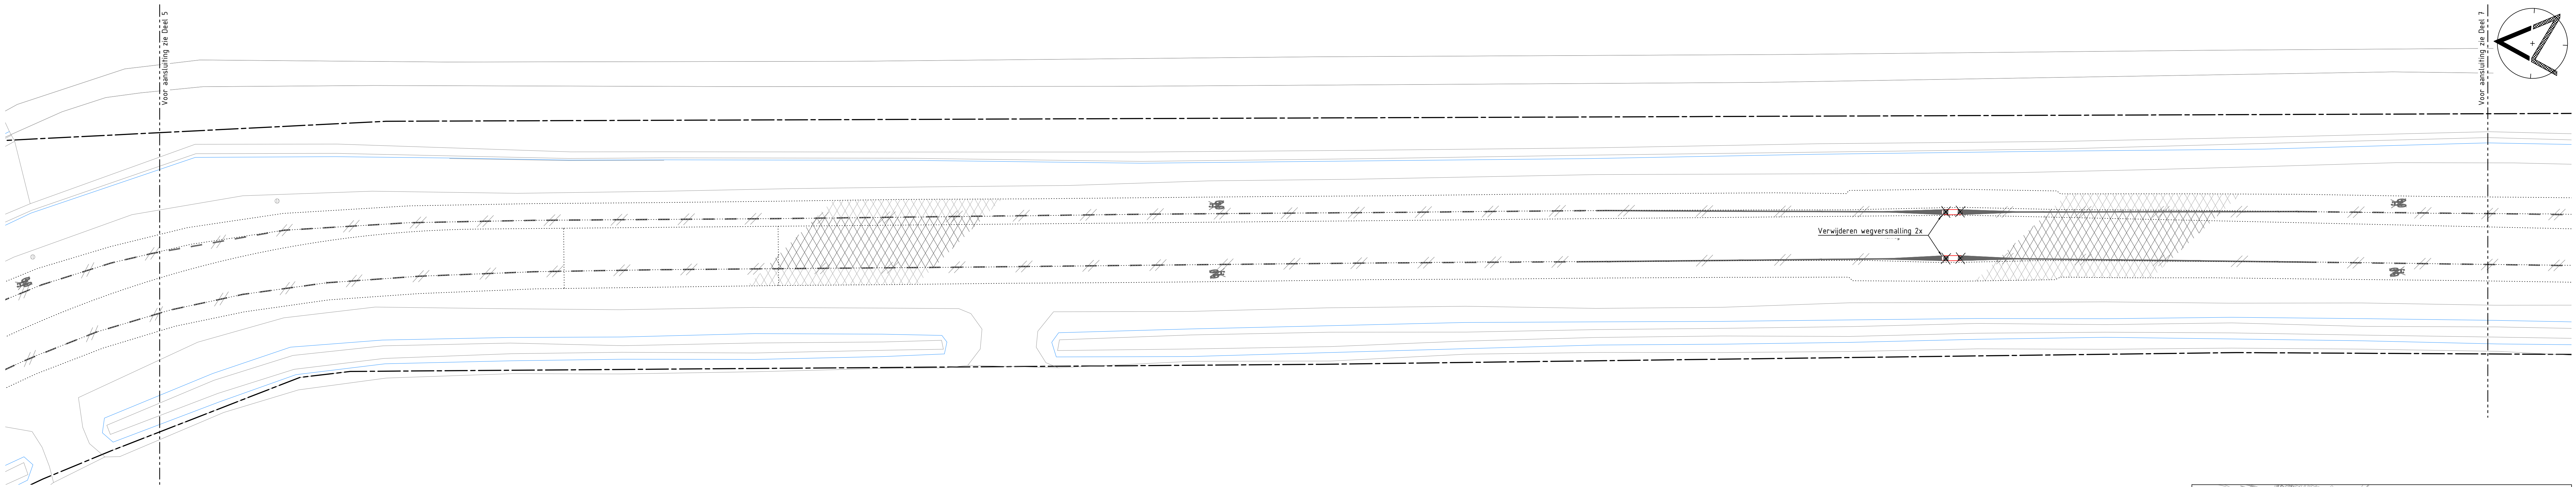

Deel 6 - PARALLELWEG
Schaal 1:200

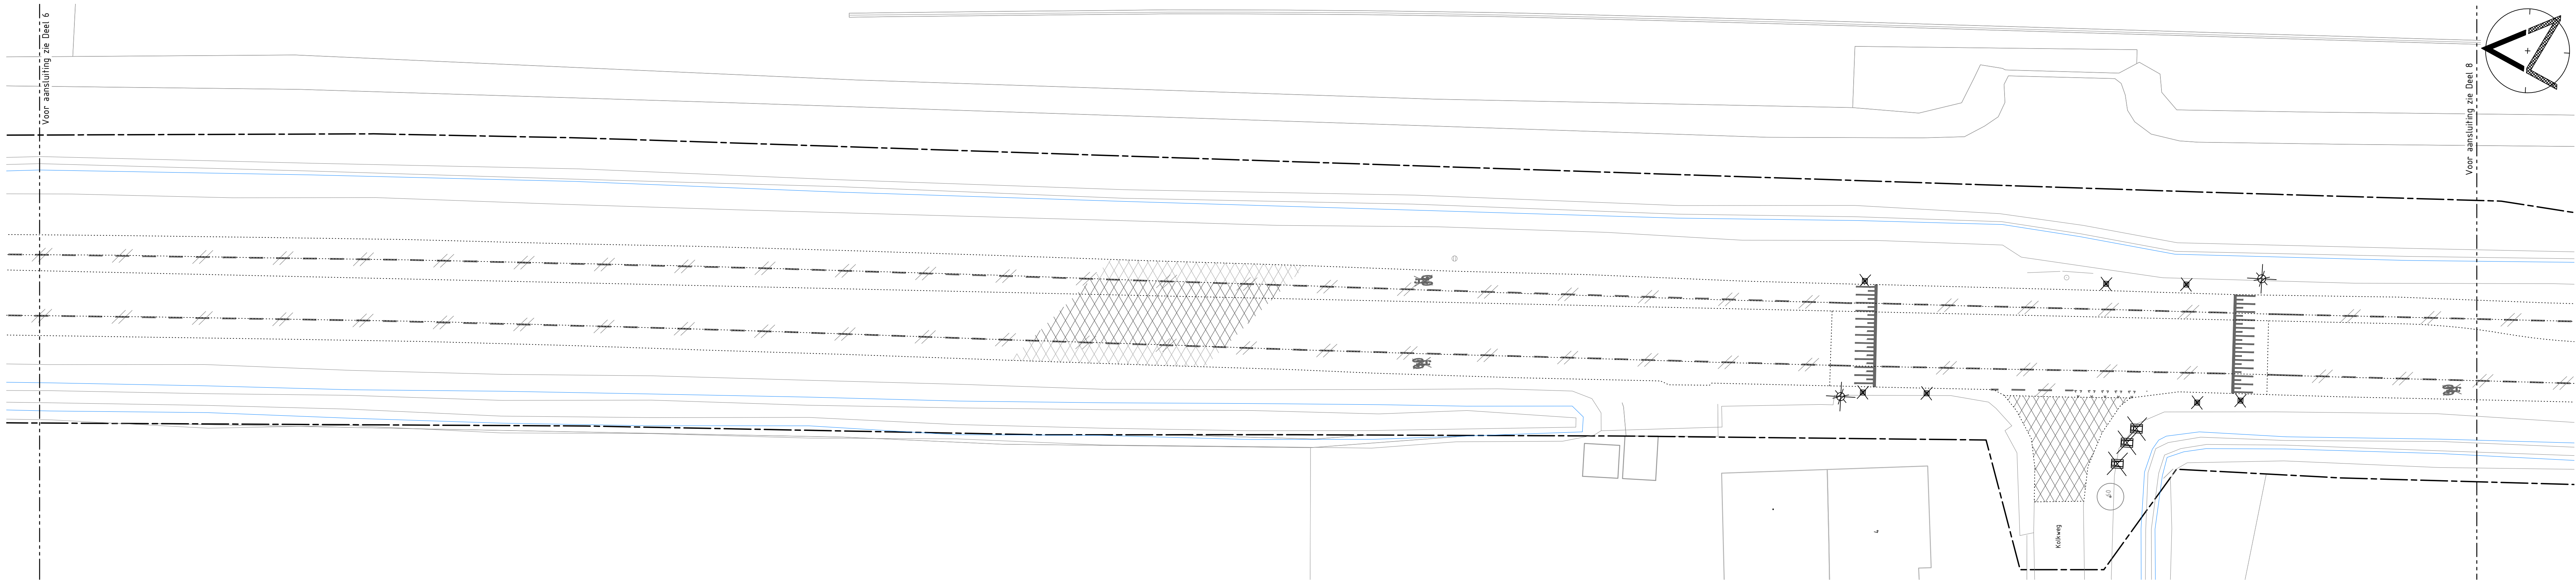

Deel 7 - PARALLELWEG - KOLKWEG
Schaal 1:200


LEGENDA

	werkgrens
	bestaande situatie (BGT)
	bestaande bebouwing
	bestaande waterlijn
	bestaande lichtmast en te verwijderen/verplaatsen lichtmast
	bestaande paal
	bestaand mofbord, spiegel, lantaarn
	bestaand schamblok
	bestaand verkeersbord (voor werkzaamheden m.b.t. beordering zie tekening BT-BP-2021-24)
	bestaande briefbus
	bestaande waterafsluter
	bestaande HWA kolk
	bestaande uitstroombak
	bestaande boom incl. standdiameter
	materiaalgrens (te verwijderen)
	te verwijderen doorgetrokken marking, 0.10m
	te verwijderen doorgetrokken marking, 0.30m
	te verwijderen 1.00-1.00m marking, 0.10m

	te verwijderen 0.50-0.50m driehoekmarkering
	te verwijderen 0.50-0.50m blokmarkering
	te verwijderen plateau marking, 0.10-0.20m
	te verwijderen vlakvulling en figuratie
	te verwijderen opsluitband 100x200mm, kleur grijs
	te verwijderen leicoblokken, kleur wit
	te verwijderen duiker beton/PVC, 95ml
	te verwijderen BSS, KF, halfsteensverband, kleur grijs
	te verwijderen BSS, KF, elleboogverband, kleur grijs

	te verwijderen gebakken klinker, DF, keperverband, kleur rood (hiergebruikt)
	te verwijderen BSS, KF, blokverband, kleur grijs
	te verwijderen asfalt, DL, kleur zwart (zie profielen voor opbouw)
	te verwijderen asfalt, DL, kleur rood (zie profielen voor opbouw)
	te verwijderen betonbarn incl. zagen, kleur grijs
	te verwijderen groene middenbarn
	te verwijderen schamblok
	te verwijderen paal

	te verwijderen kolk (afdoopen)
	te verplaatsen uitstroombak
	te verwijderen wegvsmalling
	te verwijderen strobe incl. standdiameter, 90 st. waarvan 30st frezen en 60 st. verwijderen (boom reeds gekapt)

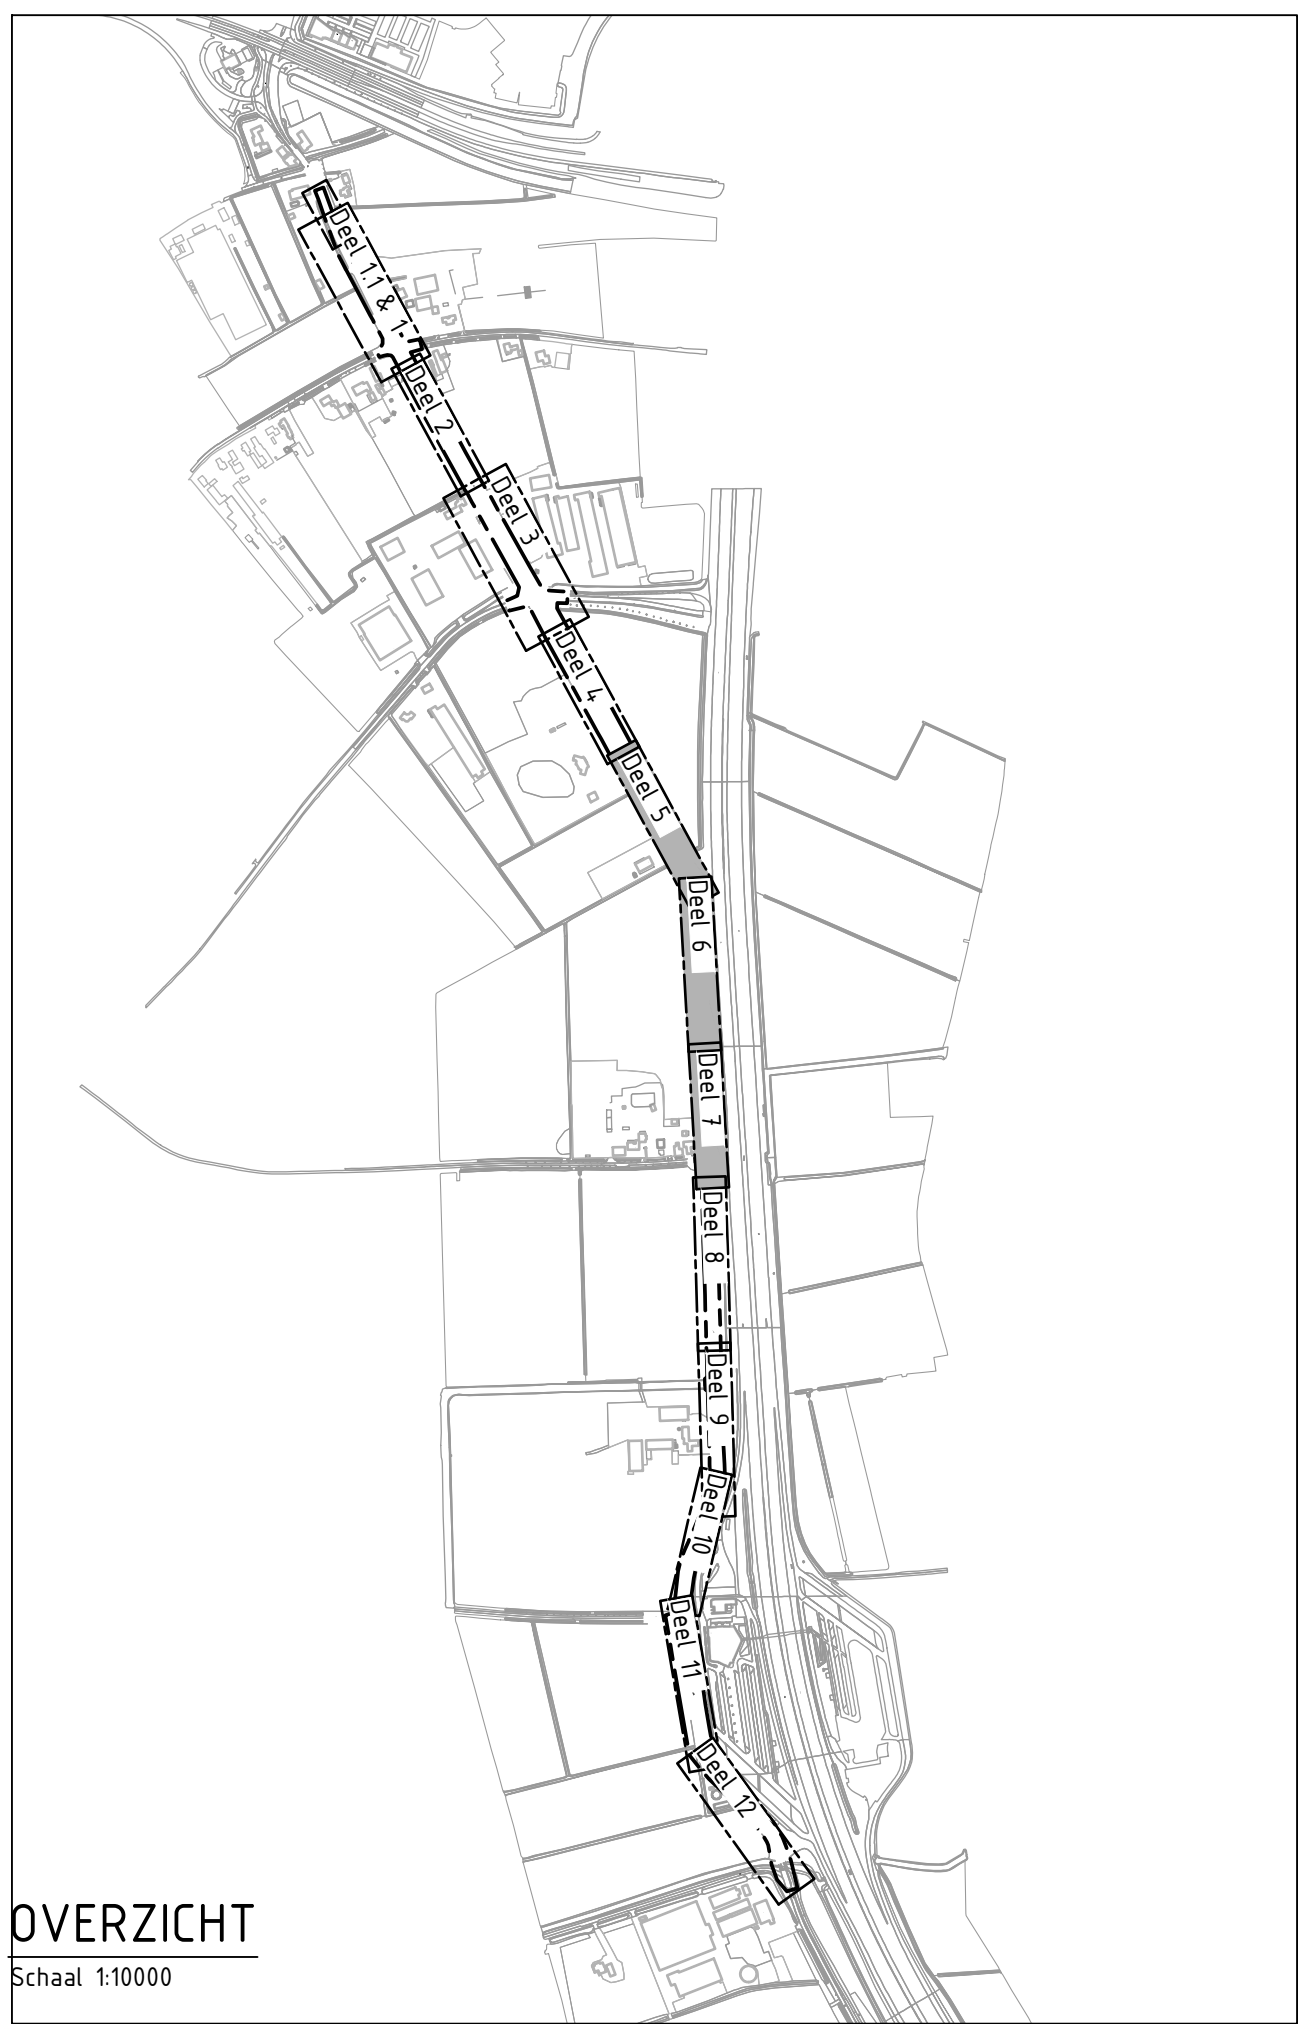

OVERZICHT
Schaal 1:10000

Gemeente Zaltbommel		WATERPAS	
Wf	d.d.	omschrijving	
F			
D			
C			
B			
A			
OP	CONTOUR	PAR. ACC. PROF.	PAR. ACC. PROF.
gemaakt	formaat A0	proj.nr. 21088	status DEFINITIEF
V. de Rover	schaal 1:200	soort BT	BT-OPBR-2021-24
	datum 06-02-2024	teken 2023-24	