





Deel 8 - KOLKWEG - PARALLELWEG

Schaal 1:200

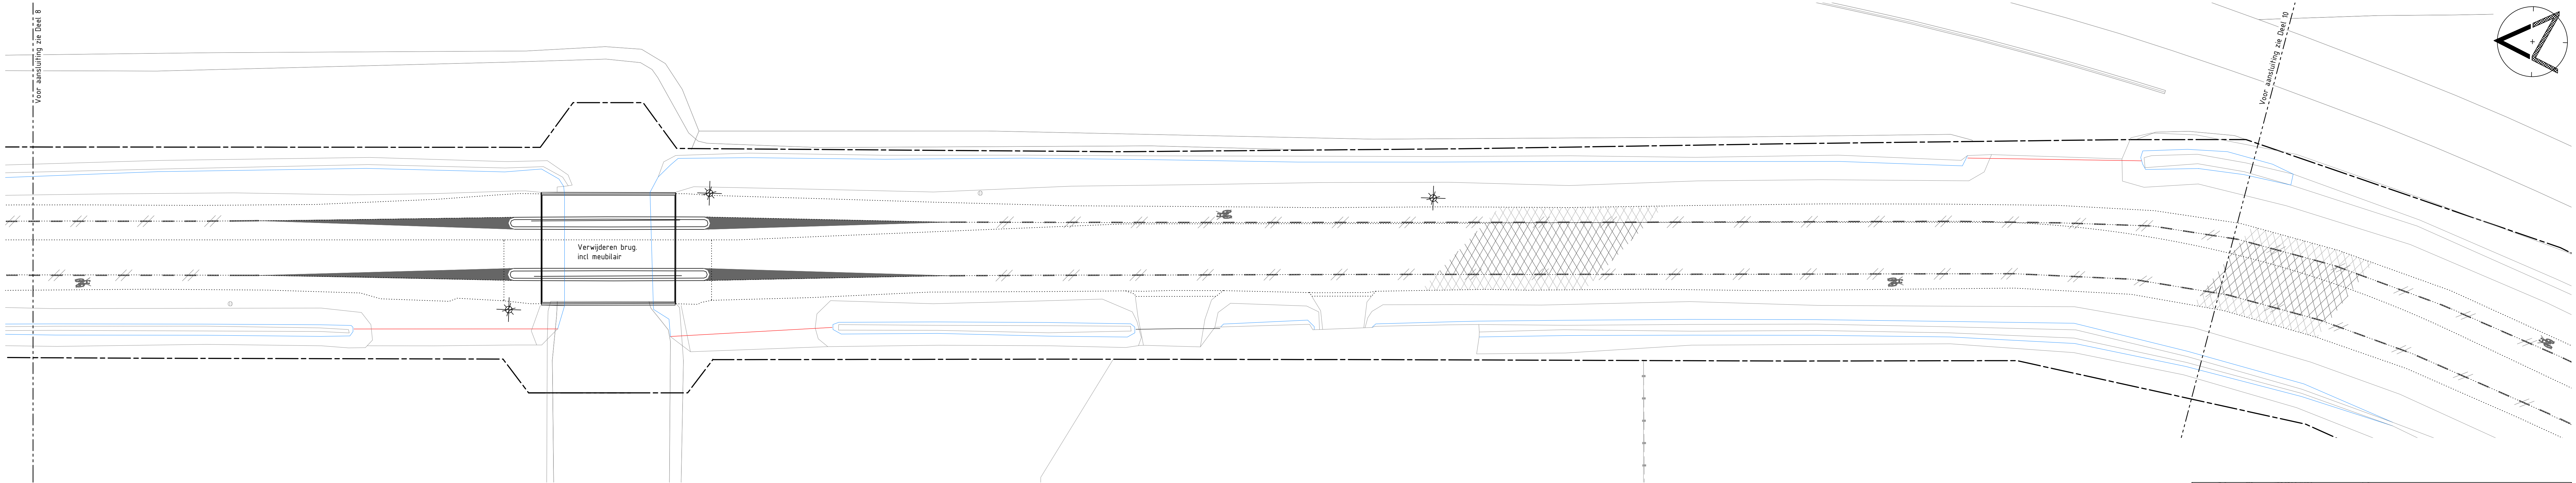

Deel 9 - PARALLELWEG

Schaal 1:200

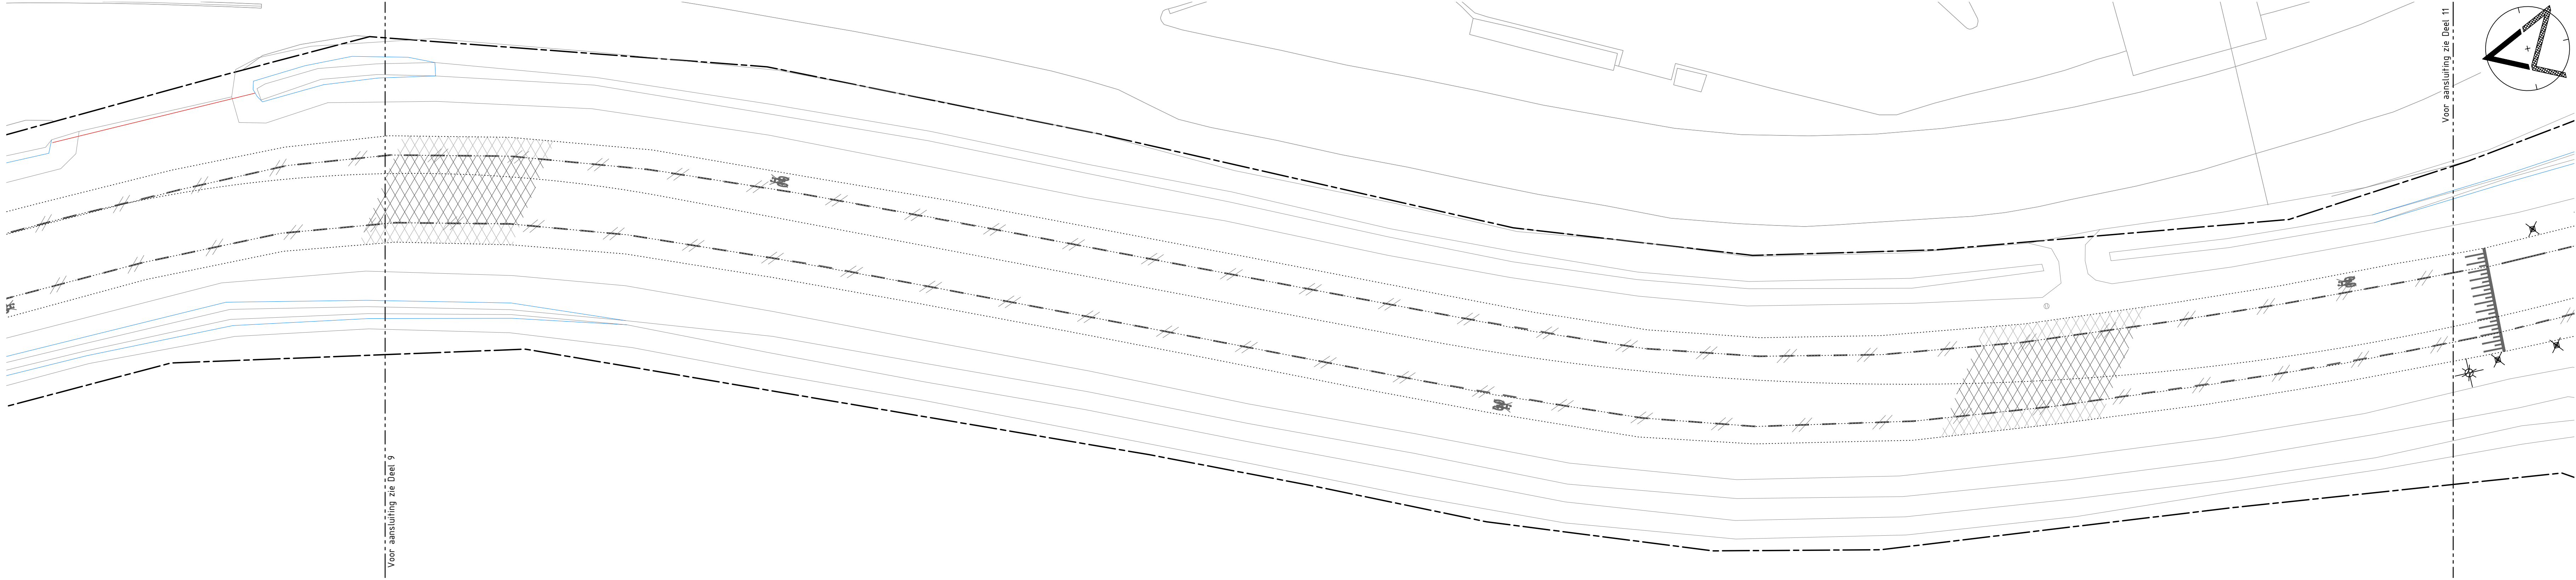

Deel 10 - PARALLELWEG - DE LUCHT

Schaal 1:200

LEGENDA

- werkgrans
- bestaande situatie (BGT)
- bestaande bebouwing
- bestaande waterlijn
- bestaande lichtmast en te verwijderen/verplaatsen lichtmast
- bestaande paal
- bestaand mofbord, spiegel, lantaarn
- bestaand schanpblok
- bestaand verkeersbord (voor werkzaamheden m.b.t. bebording zie tekening BT-BP-2021-24)
- bestaande brievenbus
- bestaande waterafsluiter
- bestaande HWA kolk
- bestaande trafokast
- bestaande uitstroombak
- bestaande boom incl. standdiameter
- materiaalgrans (te verwijderen)
- te verwijderen doorgetrokken markering, 0.10m
- te verwijderen doorgetrokken markering, 0.30m
- te verwijderen 100-100m markering, 0.10m

- te verwijderen 0.50-0.50m driehoekmarkering
- te verwijderen 0.50-0.50m blokmarkering
- te verwijderen plateau markering, 0.10-0.20m
- te verwijderen vlakvulling en figuratie
- te verwijderen opsluitband 100x200mm, kleur grijs
- te verwijderen leicoblokken, kleur wit
- te verwijderen duiker beton/PVC, 95m
- te verwijderen BSS, KF, halfsteensverband, kleur grijs
- te verwijderen BSS, KF, elleboogverband, kleur grijs

- te verwijderen gebakken klinker, DF, keperverband, kleur rood (hergebruikt)
- te verwijderen BSS, KF, blokverband, kleur grijs
- te verwijderen asfalt, DL kleur zwart (zie profielen voor opbouw)
- te verwijderen asfalt, DL kleur rood (zie profielen voor opbouw)
- te verwijderen betonberrn incl. zagen, kleur grijs
- te verwijderen groene middenberrn
- te verwijderen schanpblok
- te verwijderen paal

- te verwijderen kolk (afdoopen)
- te verplaatsen uitstroombak
- te verwijderen wegensnelling
- te verwijderen strobbe incl. standdiameter, 90 st. waarvan 30st frezen en 60 st verwijderen (boom reeds gekapt)

OVERZICHT

Schaal 1:10000

Punten in meters t.o.v. NAP

Maten in meters

Gemeente Zaltbommel

Snelfietsverbinding
Zaltbommel - Den Bosch

Opbreeksituatie deel 8-10

gemaakt	formaat	AO	proj.nr.	21088	status	DEFINITIEF
V. de Rover	schaal	1:200	soort	BT	BT-OPBR-2021-24	
	datum	06-02-2024	teken	2023.24		

WATERPAS

WATERPAS

WATERPAS

WATERPAS

WATERPAS

WATERPAS

WATERPAS

WATERPAS

WATERPAS