


Deel 11 - PARALLELWEG - DE LUCHT
Schaal 1:200

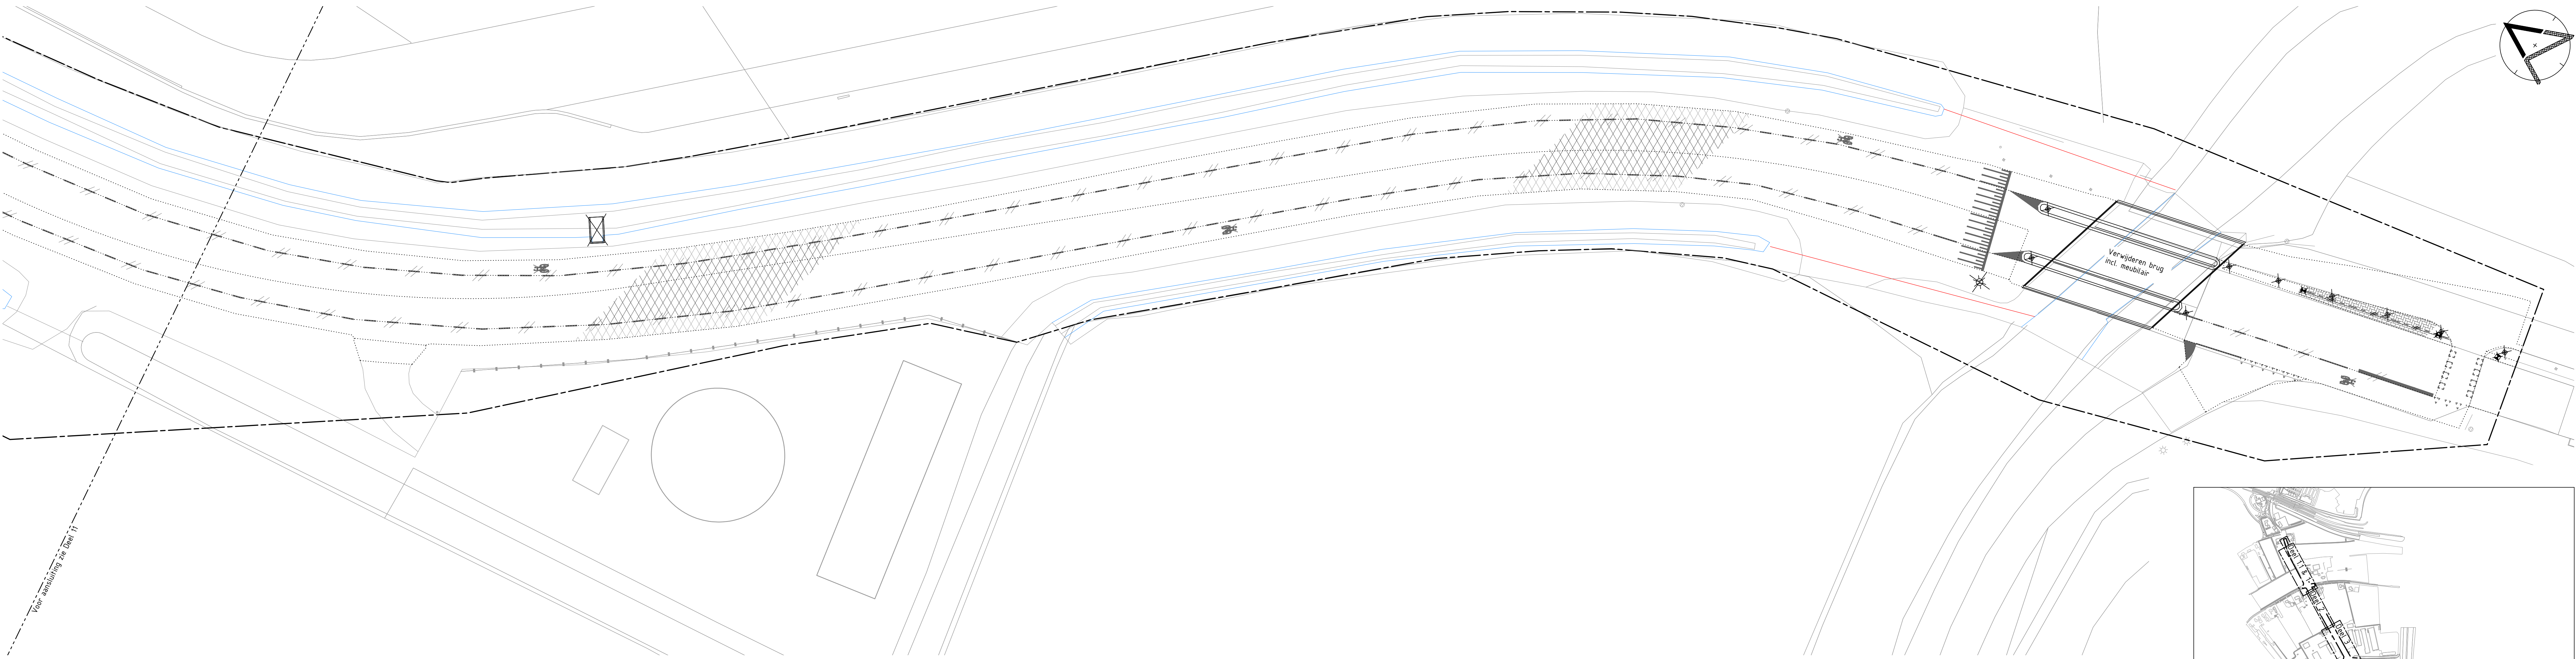

Deel 12 - PARALLELWEG - GEMEENTEGRENS MAASDRIEL
Schaal 1:200

LEGENDA

—	werkgrens	⊙	bestaande watersluis	⋯	te verwijderen 0.50-0.50m driehoekmarkering	▨	te verwijderen gebakken klinker, DF, keperverband, kleur rood (hergebruik)	⊗	te verwijderen kolk (afdoopen)
▬	bestaande situatie (BGT)	■	bestaande HWA kolk	⋯	te verwijderen 0.50-0.50m blokmarkering	▨	te verwijderen BSS, KF, blokverband, kleur grijs	⊗	te verplaatsen uitstroombak
▬	bestaande bebouwing	□	bestaande trafokast	⋯	te verwijderen plateau markering, 0.10-0.20m	▨	te verwijderen asfalt, DL kleur zwart (zie profielen voor opbouw)	⊗	te verwijderen wegversmalling
▬	bestaande waterlijn	□	bestaande uitstroombak	⋯	te verwijderen vlakvulling en figuratie	▨	te verwijderen asfalt, DL kleur rood (zie profielen voor opbouw)	⊗	te verwijderen stobbe incl. standanometer, 90 st. waarvan 30st. frezen en 60 st. verwijderen (boom reeds gekapt)
⊙	bestaande lichtmast en te verwijderen/verplaatsen lichtmast	⊙	bestaande boom incl. standanometer	⋯	te verwijderen opsluitband 100x200mm, kleur grijs	▨	te verwijderen betonbarn incl. zagen, kleur grijs	⊗	
⊙	bestaande paal	⊙		⋯	te verwijderen leicoblokken, kleur wit	▨	te verwijderen groene middenbarn	⊗	
⊙	bestaand motobord, spiegel, lanfaarn	⋯	materiaalgrens (te verwijderen)	⋯	te verwijderen duiker beton/PVC, 95m1	⊗	te verwijderen schampblok	⊗	
⊙	bestaand schampblok	⋯	te verwijderen doorgetrokken markering, 0.10m	⋯	te verwijderen BSS, KF, halfsteensverband, kleur grijs	⊗	te verwijderen paal		
⊙	bestaand verkeersbord (voor werkzaamheden m.b.t. bebording zie tekening BT-BP-2021-24)	⋯	te verwijderen doorgetrokken markering, 0.30m	⋯	te verwijderen BSS, KF, elleboogverband, kleur grijs				
⊙	bestaande brievenbus	⋯	te verwijderen 100-100m markering, 0.10m						



OVERZICHT
Schaal 1:10000

Punten in meters t.o.v. NAP
Meten in meters

Gemeente Zaltbommel							
Snelheidsverbinding Zaltbommel - Den Bosch				acc. d.d.	omschrijving		
				F			
				E			
				D			
				C			
				B			
				A			
				par. acc. opst.		par. acc. opst.	par. acc. opst.
				Opbreeksituatie deel 11-12			
gemaakt	formaat	AO	proj.nr.	21088	status	DEFINITIEF	
V. de Rover	schaal	1:200	soort	BT	BT-OPBR-2021-24		
	datum	06-02-2024	ontwerper	2023-24			