



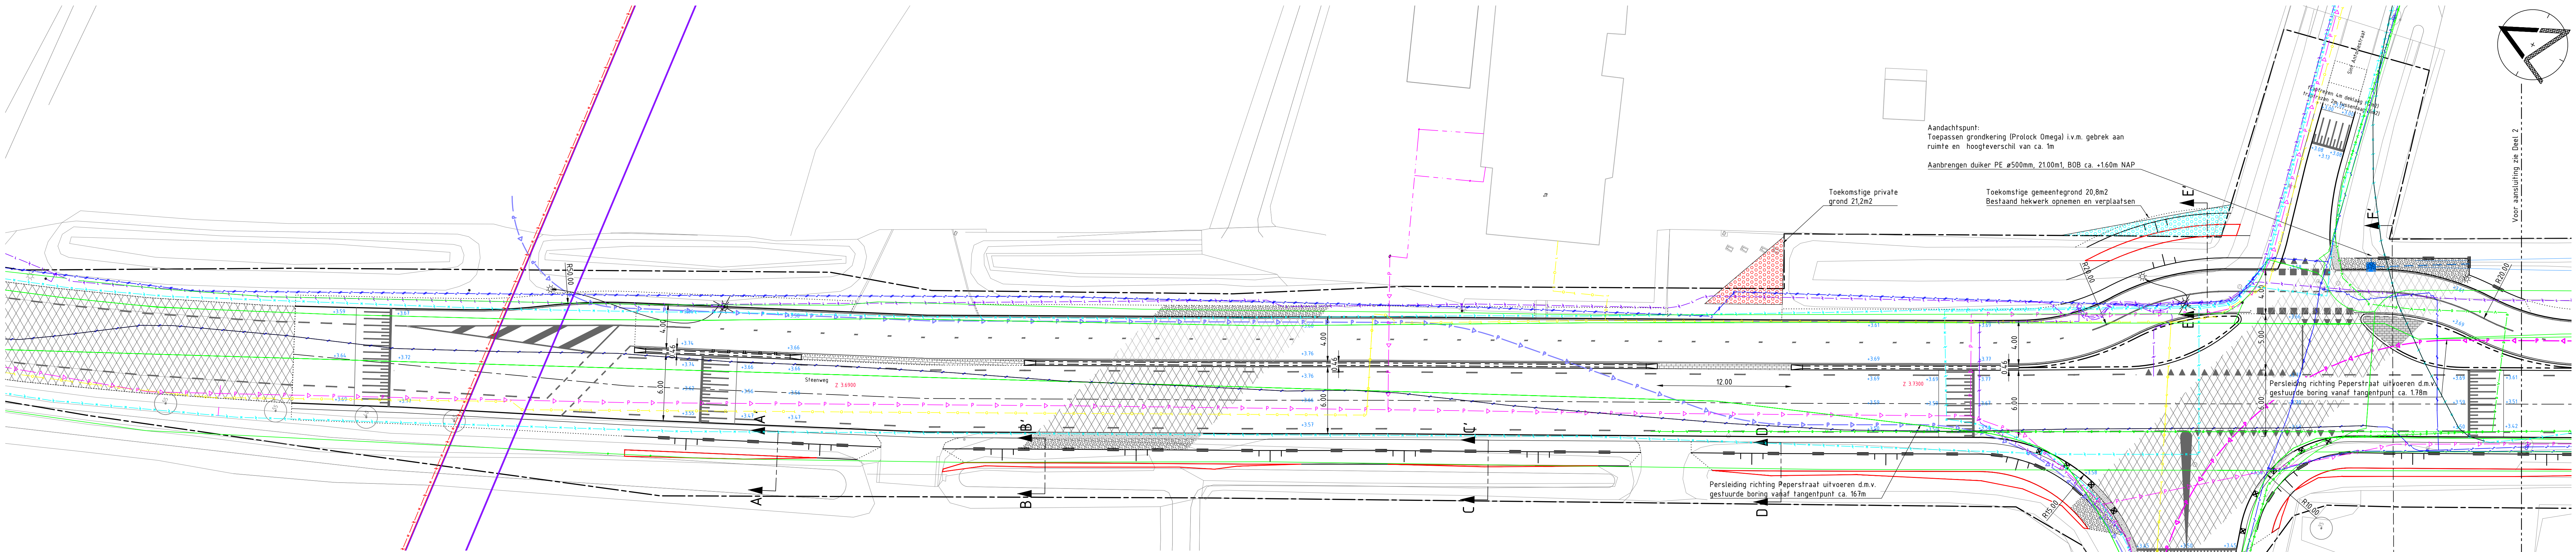


Deel 1 - STEENWEG - PEPERSTRAAT

Schaal 1:200

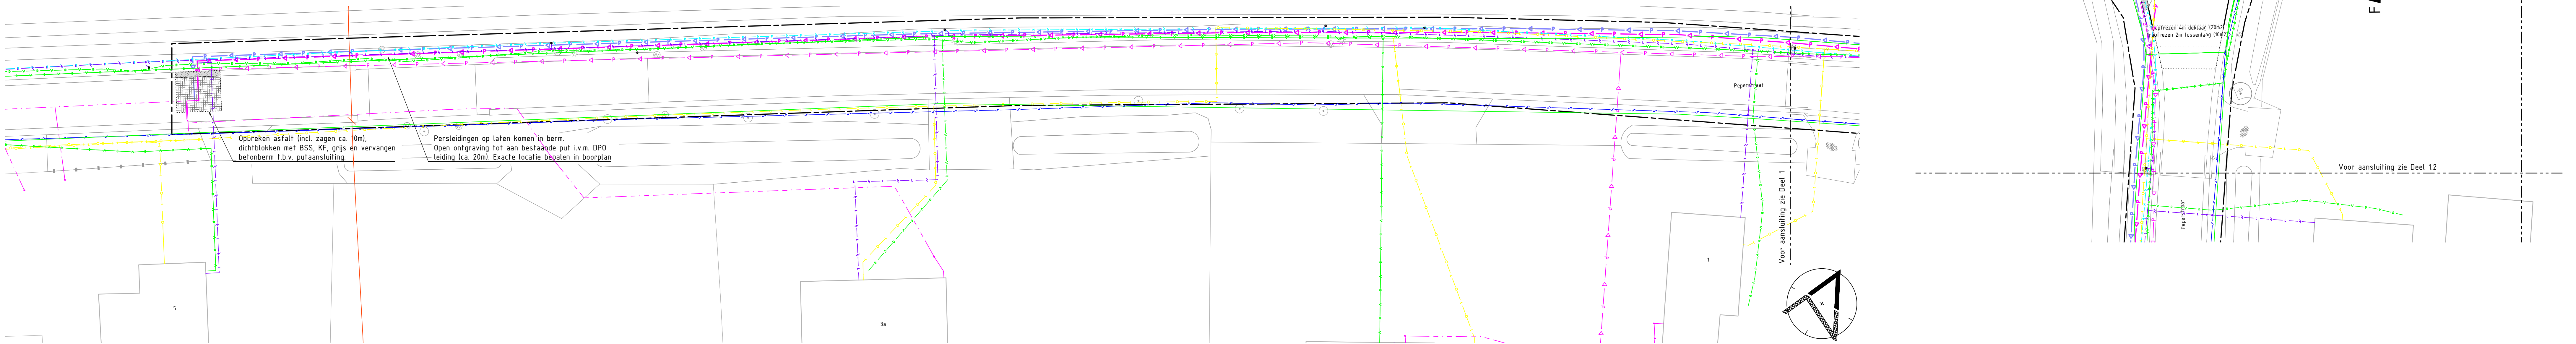

Deel 1.2 - PEPERSTRAAT

Schaal 1:200

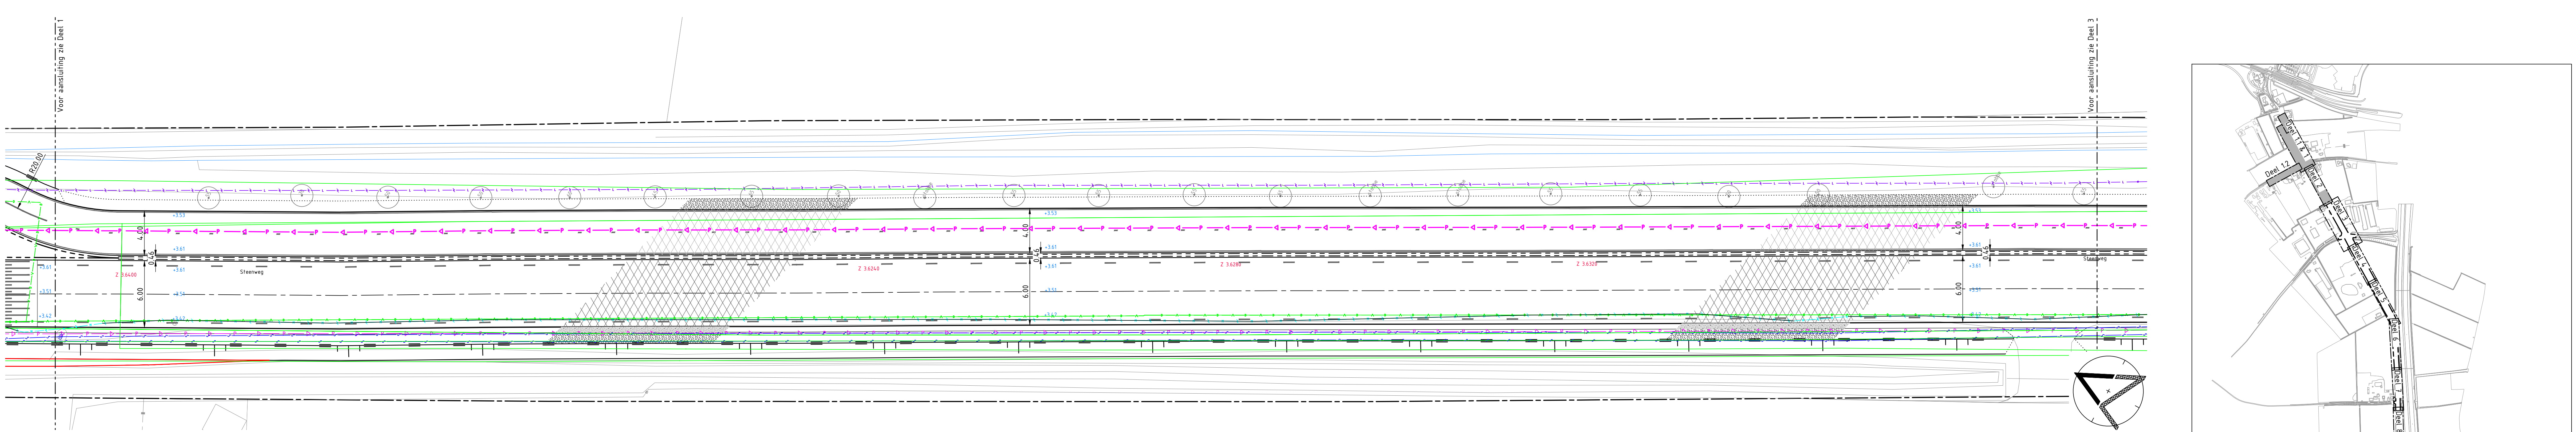


Deel 2 - STEENWEG

Schaal 1:200

LEGENDA

- werkgrens
bestaande situatie (BGT)
bestaande bebouwing
bestaande waterlijn
bestaande lichtmast en te verwijderen/verplaatsen lichtmast
bestaande paal
bestaand mofbord, spiegel, lantaarn
bestaand schampblok
bestaand verkeersbord (voor werkzaamheden m.b.t. bebording zie tekening BT-BP-2021-24)
bestaande briefbus
bestaande waterafsluiter
bestaande HWA kolik
bestaande trafokast
bestaande uitsiroombak
bestaande boom incl. standmeter
- materiaalgrins
aan te brengen HWA blinde put, PE ø500mm
aan te brengen duiker, PE ø500mm, 80 ml, 0.10m boven sloofbodem
aan te brengen doorgetrokken markering, 0.05m
aan te brengen doorgetrokken markering, 0.10m (tenzij anders aangegeven)
aan te brengen 0.50-0.50m markering, 0.10m
aan te brengen 1.00-1.00m markering, 0.10m
aan te brengen 0.30-2.70m markering, 0.10m
aan te brengen 1.00-3.00m markering, 0.10m
aan te brengen 0.50-0.50m driehoekmarkering
aan te brengen 0.50-0.50m blokmarkering
aan te brengen plateau markering, hoogte 0.08m zie detail
- kant verharding
parkeervakafdeling
aan te brengen asfaltwapening, breedte 2.00m
aan te brengen opsluitband 100x200mm, kleur grijs
aan te brengen trottoirband RW5 155/225x250mm, kleur grijs
aan te brengen busaandrand 230/460x250mm, kleur grijs
- aan te brengen verband tussen kantopsluiting en asfalt (DENSOband o.g.)
aan te brengen damwandconstructie werkzaamheden door derden, op aan te sluiten
aan te brengen persleiding HDPE ø90 en ø110mm SDR11, minimaal 1m dek
Falud
aan te brengen BSS, KF, halfsteensverband, kleur grijs
aan te brengen BSS, KF, elleboogverband, kleur grijs
aan te brengen BSS, KF, keperverband, kleur grijs
aan te brengen gebakken kleiker, DF, keperverband, kleur rood (hergebruik)
aan te brengen asfalt, DL, kleur zwart (zie profielen voor opbouw)
aan te brengen asfalt, DL, kleur rood (zie profielen voor opbouw)
aan te brengen beton met straatprint, kleur grijs
aan te brengen betonborm, kleur grijs (zie detail)
borm, inzaaien
- grondaankoop De Lucht ca. 156lm2
watercompensatie ca. 233lm2
te planten boom (triefal 4 st.)
1. Carpinus betulus 2 st.
2. Acer campestre 'Huibers Elegant' 2 st.
aan te brengen s'loofband 100x200mm en 180x200mm, kleur grijs
aan te brengen piramideblok 300x300x250mm, kleur grijs
nieuwe- of verplaatste ø6-mast
nieuwe locatie uitsiroombak incl. vertenging duiker ca. 150m aanleghoogte
bestaande as-hoogte
- bestaande datakabel
bestaande laagspanningskabel
bestaande middenspanningskabel
bestaande hoogspanningskabel
bestaande gasleiding lage druk
bestaande waterleiding
bestaande persleiding
bestaand vrijval riool
bestaande buisleiding, gevaarlijke inhoud

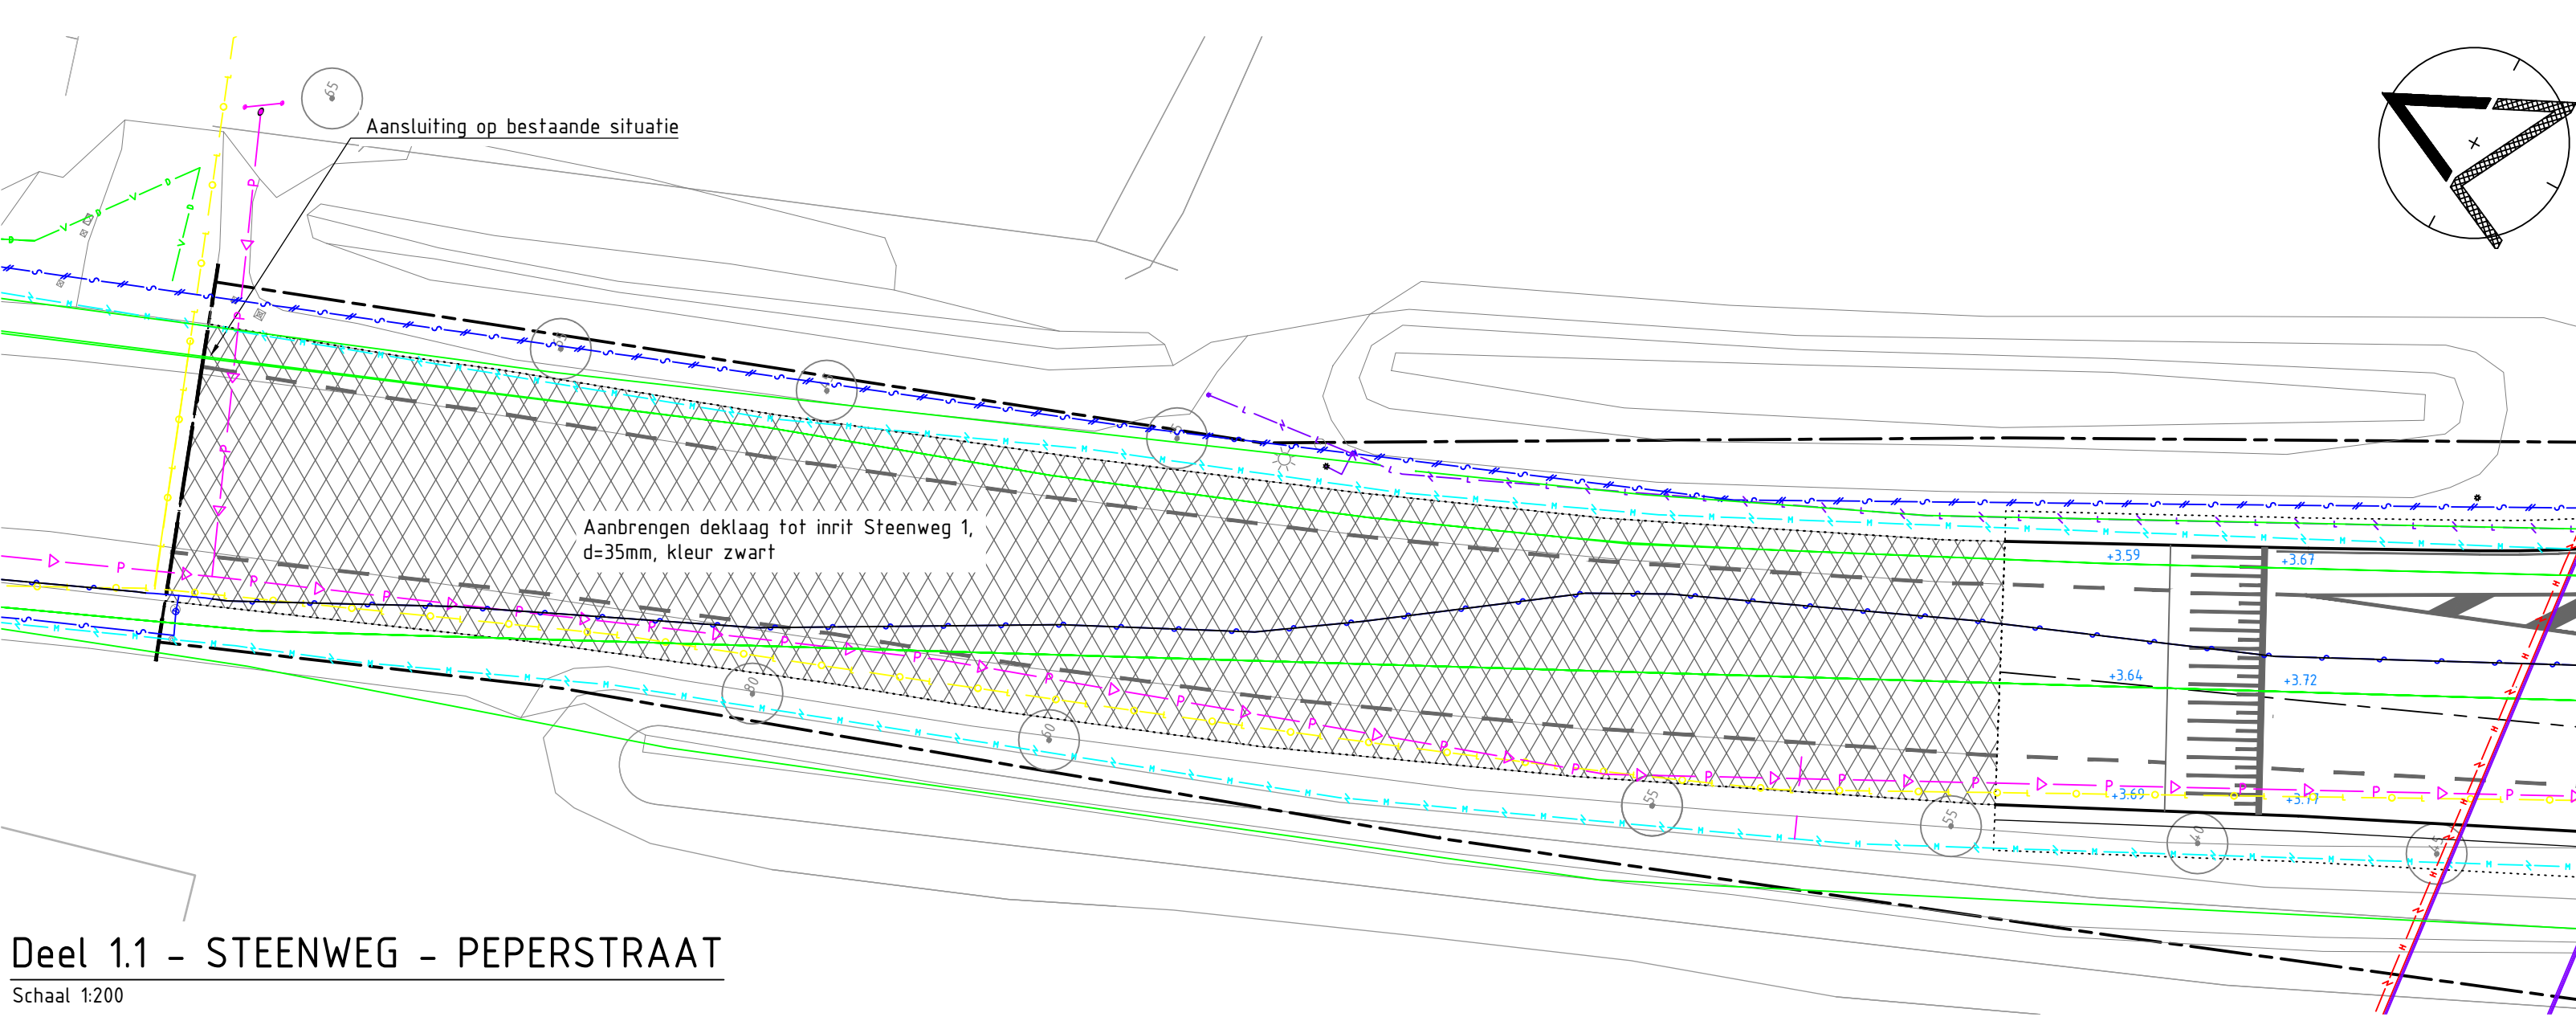

Deel 1.1 - STEENWEG - PEPERSTRAAT

Schaal 1:200



OVERZICHT

Schaal 1:10000

Pakket in meters t.o.v. NAP
Meten in meters

Gemeente Zaltbommel

Snelfietsverbinding
Zaltbommel - Den Bosch

Nieuwe situatie deel 1-2

getekend	normaal	AO	proj.nr.	21088	status	DEFINITIEF
V. de Rover	schaal	1:200	soort	BT	BT-ALT-2021-24	
	datum	06-02-2024	tekent	2023-24		

WATERPAS

WATERPAS

WATERPAS

WATERPAS

WATERPAS

WATERPAS

WATERPAS

WATERPAS

WATERPAS

WATERPAS