



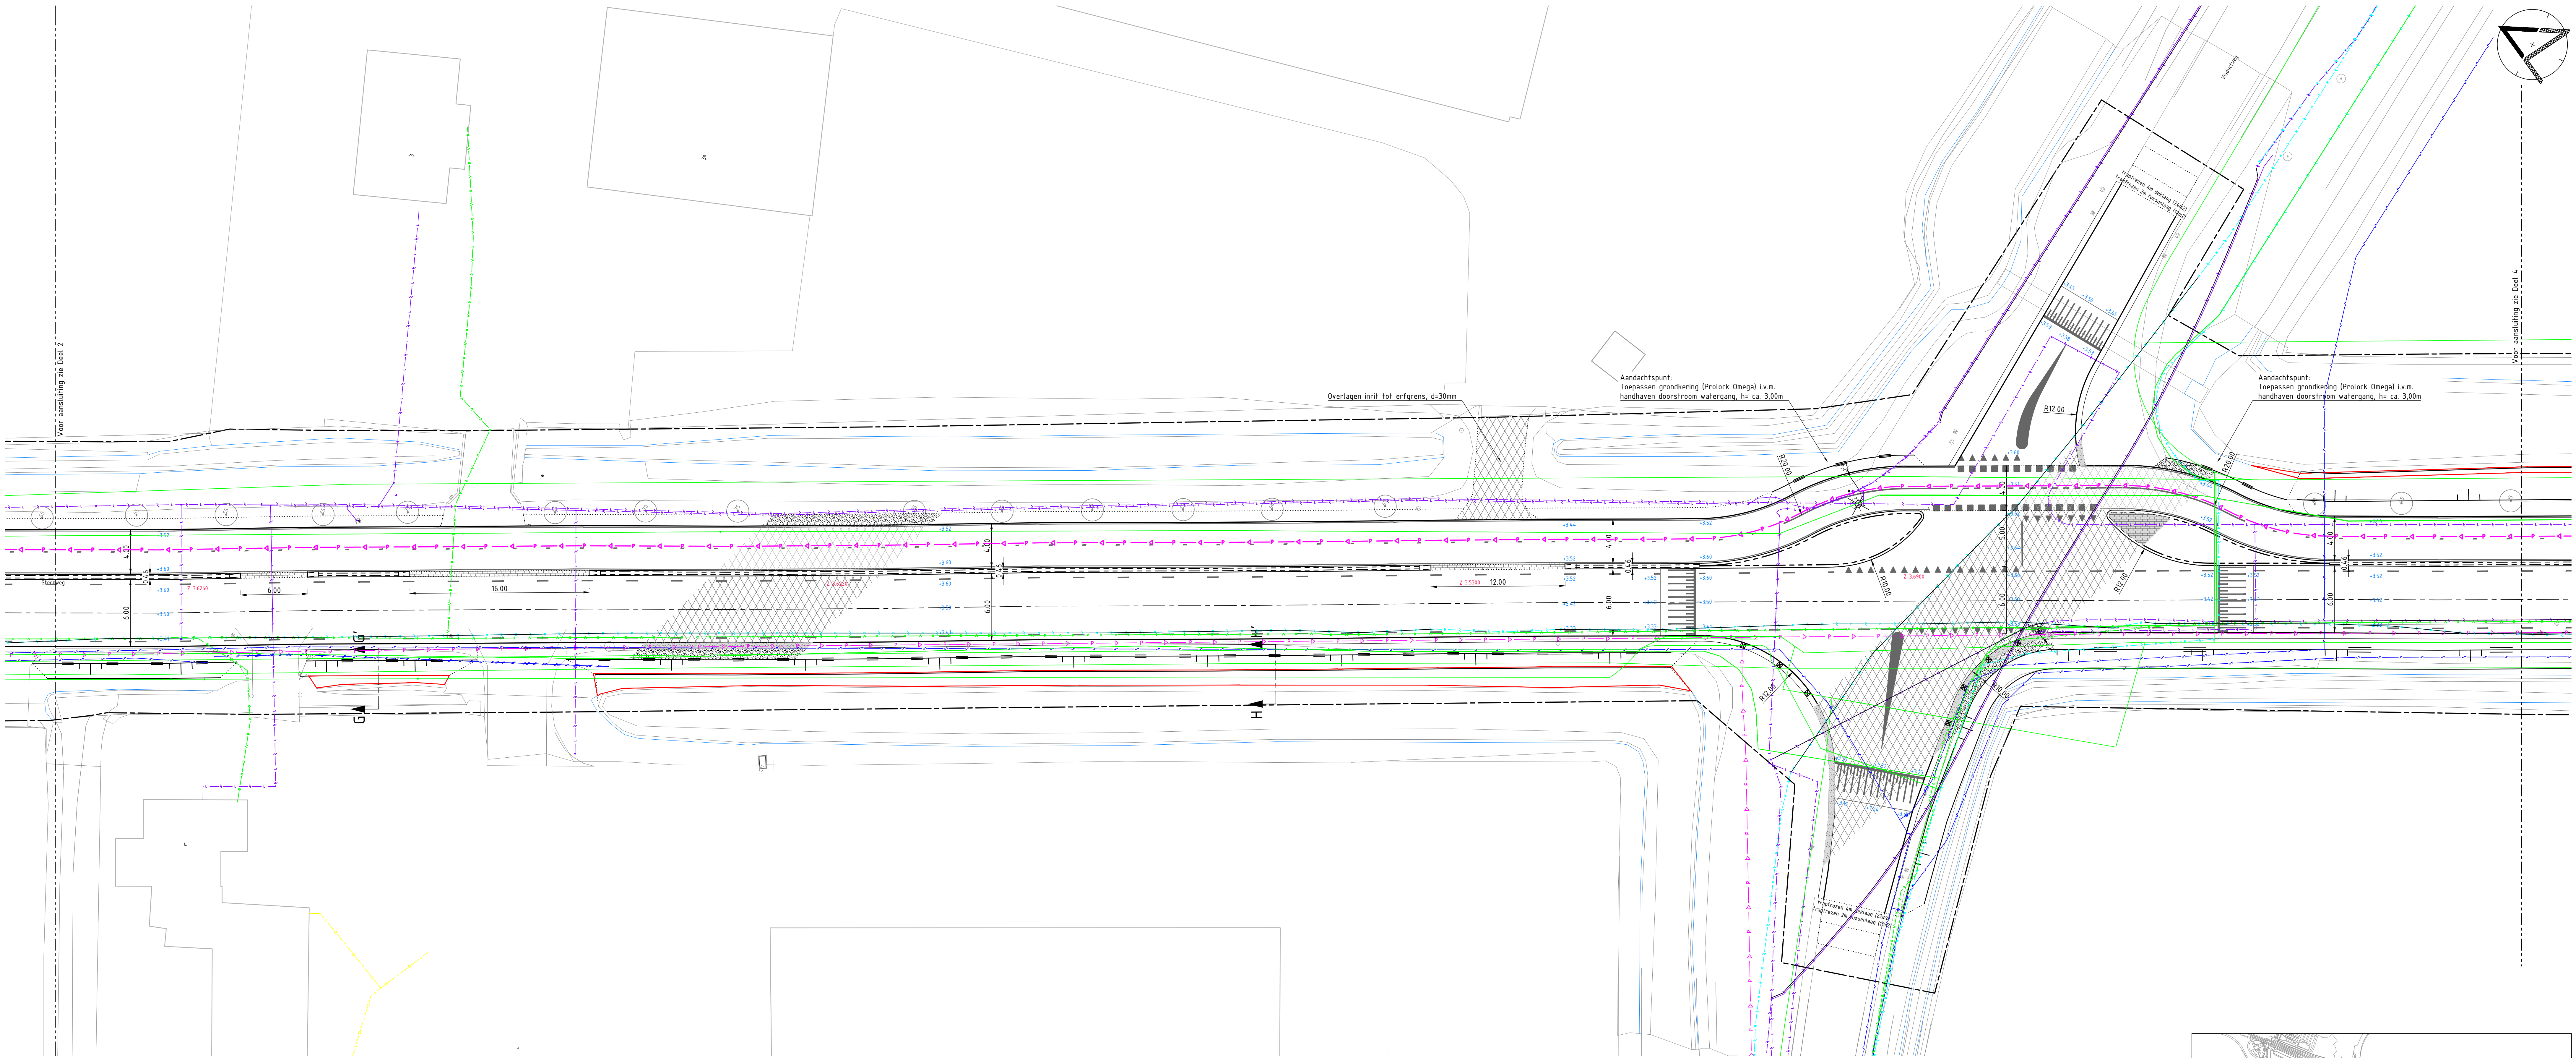

Deel 3 - STEENWEG - VIADUCTWEG
Schaal 1:200

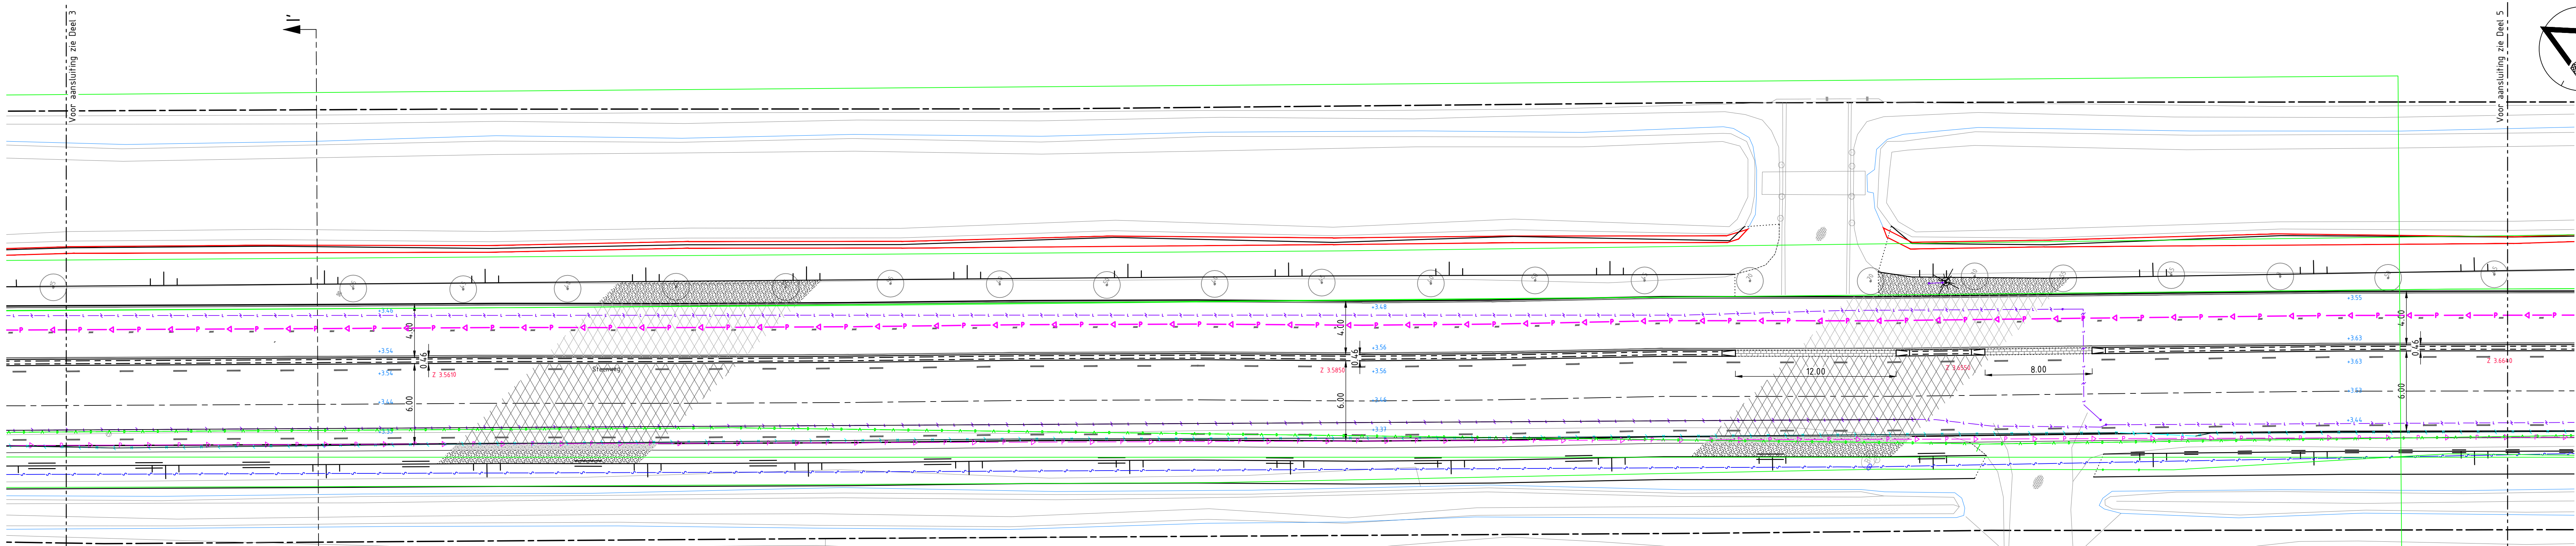

Deel 4 - STEENWEG
Schaal 1:200

- bestaande datakabel
- bestaande laagspanningskabel
- bestaande middenspanningskabel
- bestaande hoogspanningskabel
- bestaande geleiding lage druk
- bestaande waterleiding
- bestaande persleiding
- bestaand vrijverval riool
- bestaande buisleiding
- gevaarlijke inhoud

LEGENDA

- werkgrans
- bestaande situatie (BGT)
- bestaande bebouwing
- bestaande waterlijn
- bestaande lichtmast en te verwijderen/verplaatsen lichtmast
- bestaande paal
- bestaand mofbord, spiegel, lantaarn
- bestaand verkeersbord (voor werkzaamheden m.b.t. bebording zie tekening BT-BP-2021-24)
- bestaande brievenbus

- bestaande waterafsluiter
- bestaande HWA kolk
- bestaande trafokast
- bestaande uitstroombak
- bestaande boom incl. standiameter

- materiaalgrans
- aan te brengen HWA blinde put, PE #800mm
- aan te brengen duiker, PE #500mm, 80 mt, 0.10m boven slootbodem
- aan te brengen doorgetrokken markering, 0.05m
- aan te brengen doorgetrokken markering, 0.10m (tenzij anders aangegeven)
- aan te brengen 0.50-0.50m markering, 0.10m
- aan te brengen 1.00-1.00m markering, 0.10m
- aan te brengen 0.30-2.70m markering, 0.10m
- aan te brengen 1.00-3.00m markering, 0.10m
- aan te brengen 0.50-0.50m driehoekmarkering

- aan te brengen 0.50-0.50m blokmakering
- aan te brengen plateau markering, hoogte 0.08m zie detail
- kant verharding
- parkeervakafschieding
- aan te brengen asfaltwapening, breedte 2.00m
- aan te brengen opstuitband 100x200mm, kleur grijs
- aan te brengen trottoirband RWS 15/225x250mm, kleur grijs
- aan te brengen busbaanband 230/460x250mm, kleur grijs
- aan te brengen verband fussen kantopsluiting en asfalt (DENSOband o.g.)
- aan te brengen damwandconstructie

- werkzaamheden door derden, op aan te sluiten
- aan te brengen persleiding HDPE #90 en #110mm SDR11, minimaal 1m dek
- talud
- aan te brengen BSS, KF, halfsteensverband, kleur grijs
- aan te brengen BSS, KF, elleboogverband, kleur grijs
- aan te brengen BSS, KF, keperverband, kleur grijs
- aan te brengen gebakken klinker, DF, keperverband, kleur rood (hergebruik)
- aan te brengen asfalt, OL kleur zwart (zie profielen voor opbouw)
- aan te brengen asfalt, OL kleur rood (zie profielen voor opbouw)

- aan te brengen beton met straatprint
- kleur grijs
- aan te brengen betonbodem, kleur grijs (zie detail)
- berm, inzaaien
- grondaankoop De Lucht ca. 150m2
- kleur grijs (zie detail)
- watercompensatie ca. 233m2
- te planten boom (lokaal 4 st.)
- 1. Carpinus betulus 2 st.
- 2. Acer campestre 'Hubers Elegans' 2 st.
- aan te brengen slootband 120x200mm en 180x200mm, kleur grijs
- aan te brengen piramideblok 300x300x300mm, kleur grijs
- nieuwe- of verplaatste ov-mast

- nieuwe locatie uitstroombak incl. verleggen duiker ca. 150m
- aanleghoogte
- bestaande as-hoogte

OVERZICHT

Schaal 1:10000

Profilen in meters t.o.v. NAP

Maten in meters

Gemeente Zaltbommel		WATERPAS	
W-01	d.d.	omschrijving	
F			
E			
D			
C			
B			
A	A 21-03-24 (werkzaamheden)		
par. controle		par. acc. project	par. acc. opdr.
gemaakt	formaat	AO	proj.nr.
V. de Rover	schaal	1:200	soort
	datum	06-02-2024	soort
			2023-24
			BT-ALT-2021-24