



Deel 5 - STEENWEG - PARALLELWEG
Schaal 1:200

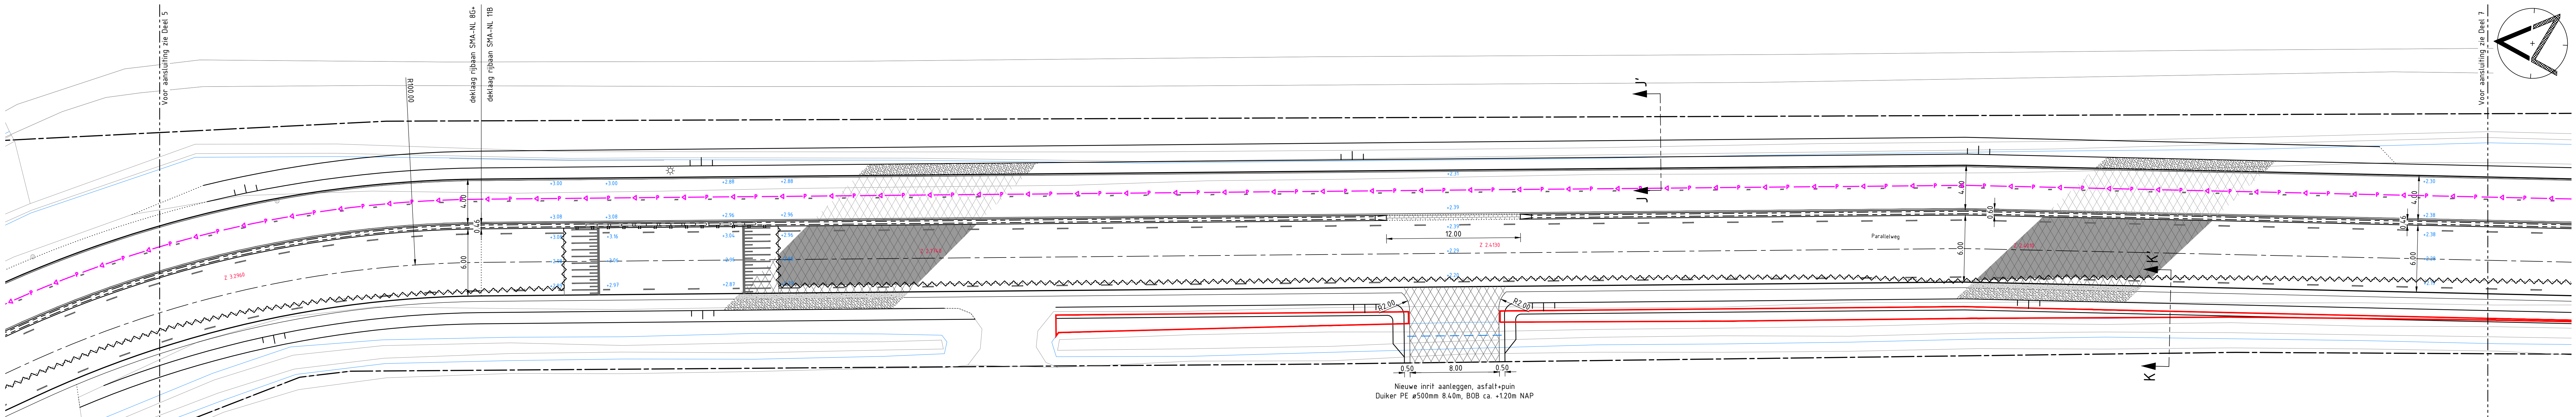

Deel 6 - PARALLELWEG
Schaal 1:200

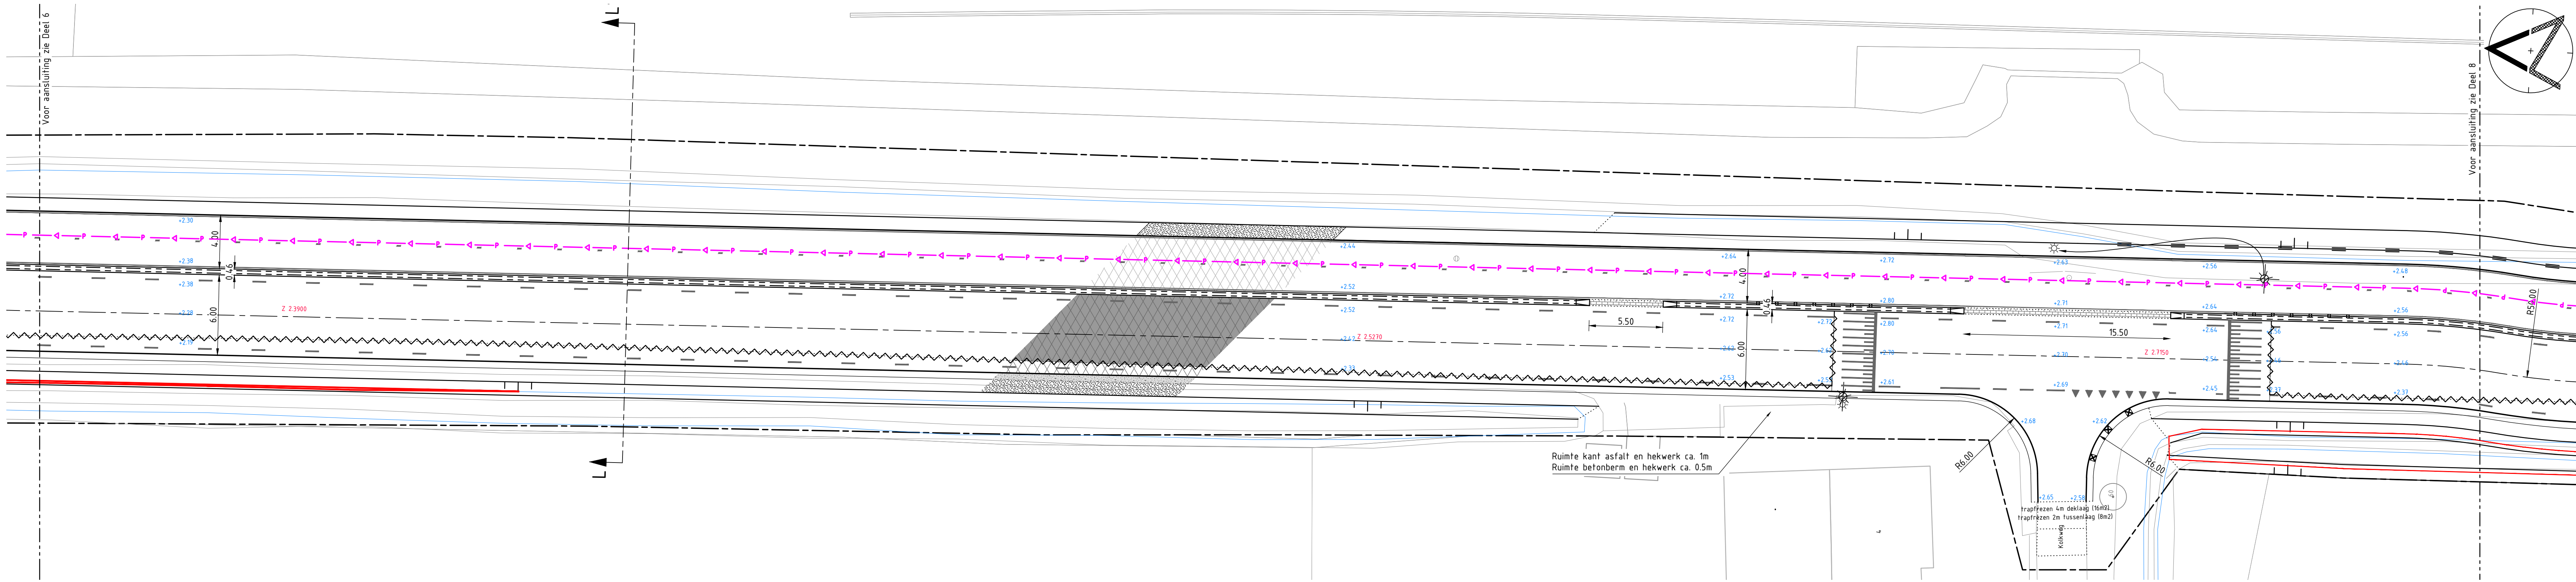

Deel 7 - PARALLELWEG - KOLKWEG
Schaal 1:200

LEGENDA

- werkgrans
- bestaande situatie (BGT)
- bestaande bebouwing
- bestaande waterlijn
- bestaande lichtmast en te verwijderen/verplaatsen lichtmast
- bestaande paal
- bestaand motofbord, spiegel, lantaarn
- bestaand schampblok
- bestaand verkeersbord (voor werkzaamheden m.b.t. bebording zie tekening BT-BP-2021-24)
- bestaande brievenbus


- bestaande watersluiter
- bestaande HWA kolom
- bestaande trafokast
- bestaande uitstroombak
- bestaande boom incl. standdiameter

- materiaalgrans
- aan te brengen HWA blinde put, PE #800mm
- aan te brengen duiker, PE #500mm, 80 mt, 0.10m boven slootbodem
- aan te brengen doorgetrokken markering, 0.05m (renzij anders aangegeven)
- aan te brengen 0.50-0.50m markering, 0.10m
- aan te brengen 1.00-1.00m markering, 0.10m
- aan te brengen 0.30-2.10m markering, 0.10m
- aan te brengen 1.00-3.00m markering, 0.10m
- aan te brengen 0.50-0.50m driehoekmarkering


- aan te brengen 0.50-0.50m blokmarkering
- aan te brengen plateau markering, hoogte 0.08m zie detail
- kant verharding
- aan te brengen asfaltwapening, breedte 2.00m
- aan te brengen trottoirband RWS
- aan te brengen busaanband
- aan te brengen verband fassen kantopsluifing en asfalt (DENSOband o.g.)
- aan te brengen damwandconstructie werkzaamheden door derden, op aan te sluiten

- aan te brengen perstleiding HDPE #90 en #100mm SDR11, minimaal 1m dek
- aan te brengen BSS, KF, halfsteensverband, kleur grijs
- aan te brengen BSS, KF, elieboogverband, kleur grijs
- aan te brengen BSS, KF, keperverband, kleur grijs
- aan te brengen gebakken klinker, OF, keperverband, kleur rood (hergebruikt)
- aan te brengen asfalt, DL kleur zwart (zie profielen voor opbouw)
- aan te brengen asfalt, DL kleur rood (zie profielen voor opbouw)
- aan te brengen beton met straatprint, kleur grijs

- aan te brengen betonberm, kleur grijs (zie detail)
- berm, inzaaien
- grondaankoop De Lucht ca. 330x2
- watercompensatie ca. 233x2
- te planten boom (Hofaal 4 st.)
- 1. Carpinus betulus 2 st.
- 2. Acer campestre 'Hubers Elegans' 2 st.
- aan te brengen stroofband 120x200mm en 180x200mm, kleur grijs
- aan te brengen grondaankoop 300x300x30mm, kleur grijs
- nieuwe- of verplaatsde ovl-mast
- nieuwe locatie uitstroombak incl. verlengen duiker ca. 150m aanleghoogte
- bestaande as-hoogte

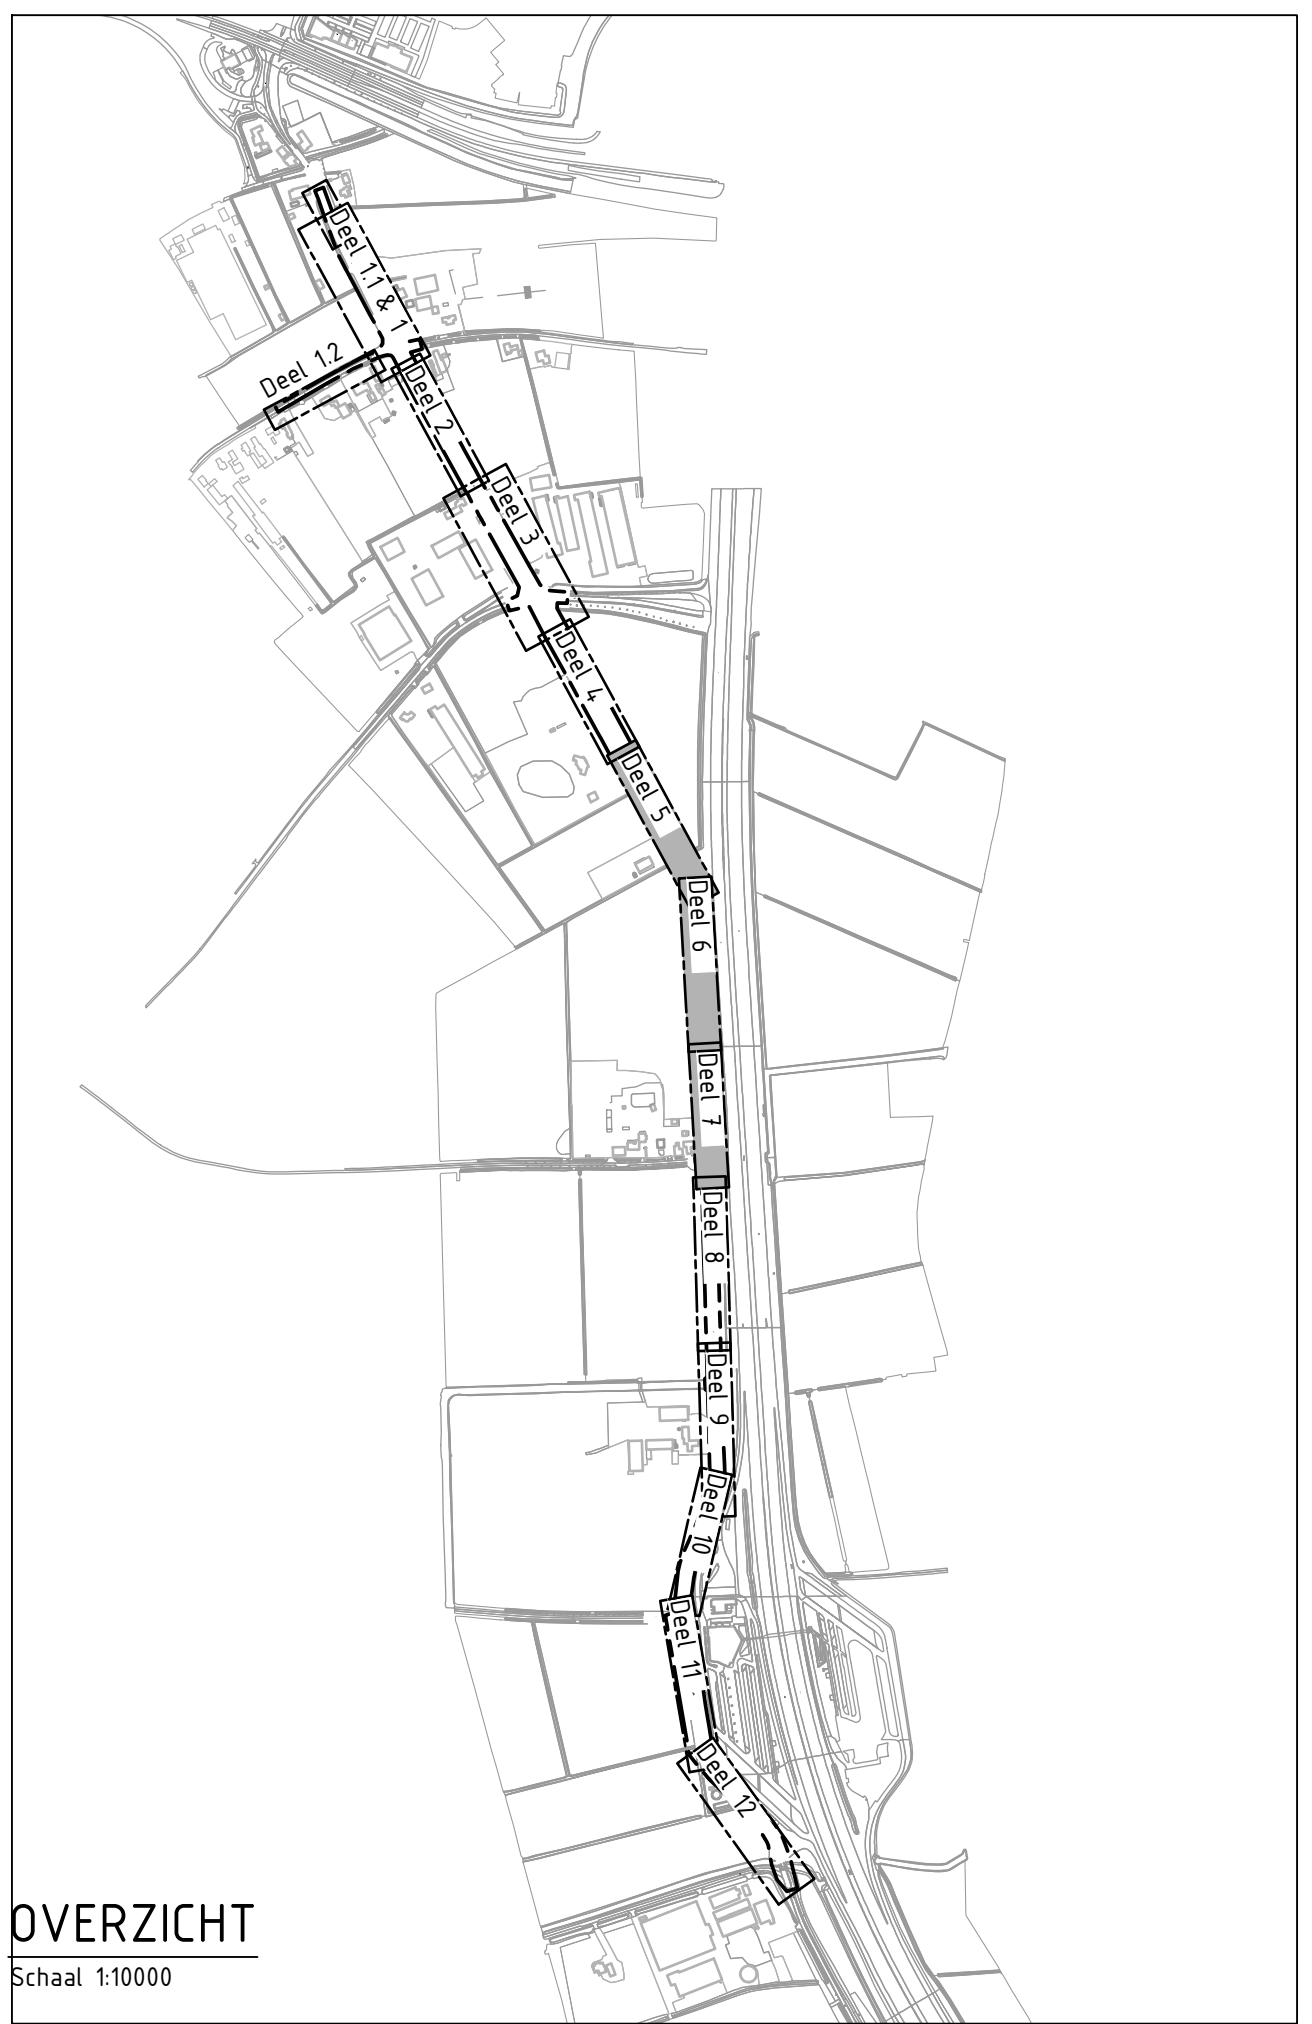

OVERZICHT
Schaal 1:10000

 Gemeente Zaltbommel									
Snelheidsverbinding Zaltbommel - Den Bosch				Wp:	d.d.	omschrijving			
				F					
				E					
				D					
				C					
				B					
Nieuwe situatie deel 5-7				A 11-03-24-Verkeersbord veld					
				par. con.	par. acc. pjsj	par. acc. ops.			
gemaakt				formaat	AO	proj.nr.	21088	status	DEFINITIEF
V. de Rover				schaal	1:200	soort	BT	BT-ALT-2021-24	
				datum	06-02-2024	teken	2023-24		