



Deel 8 - KOLKWEG - PARALLELWEG

Schaal 1:200

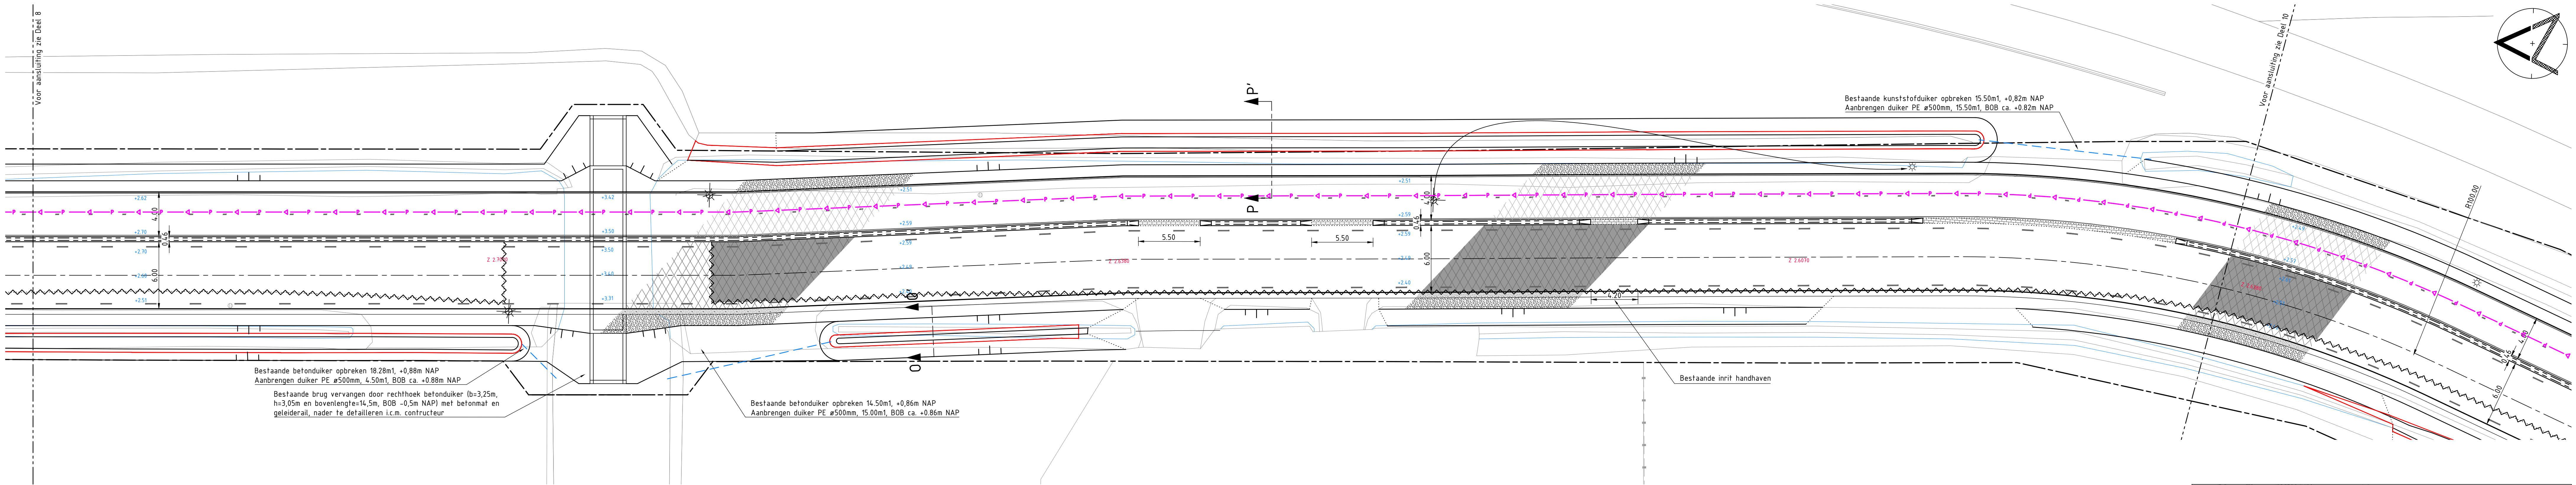

Deel 9 - PARALLELWEG

Schaal 1:200

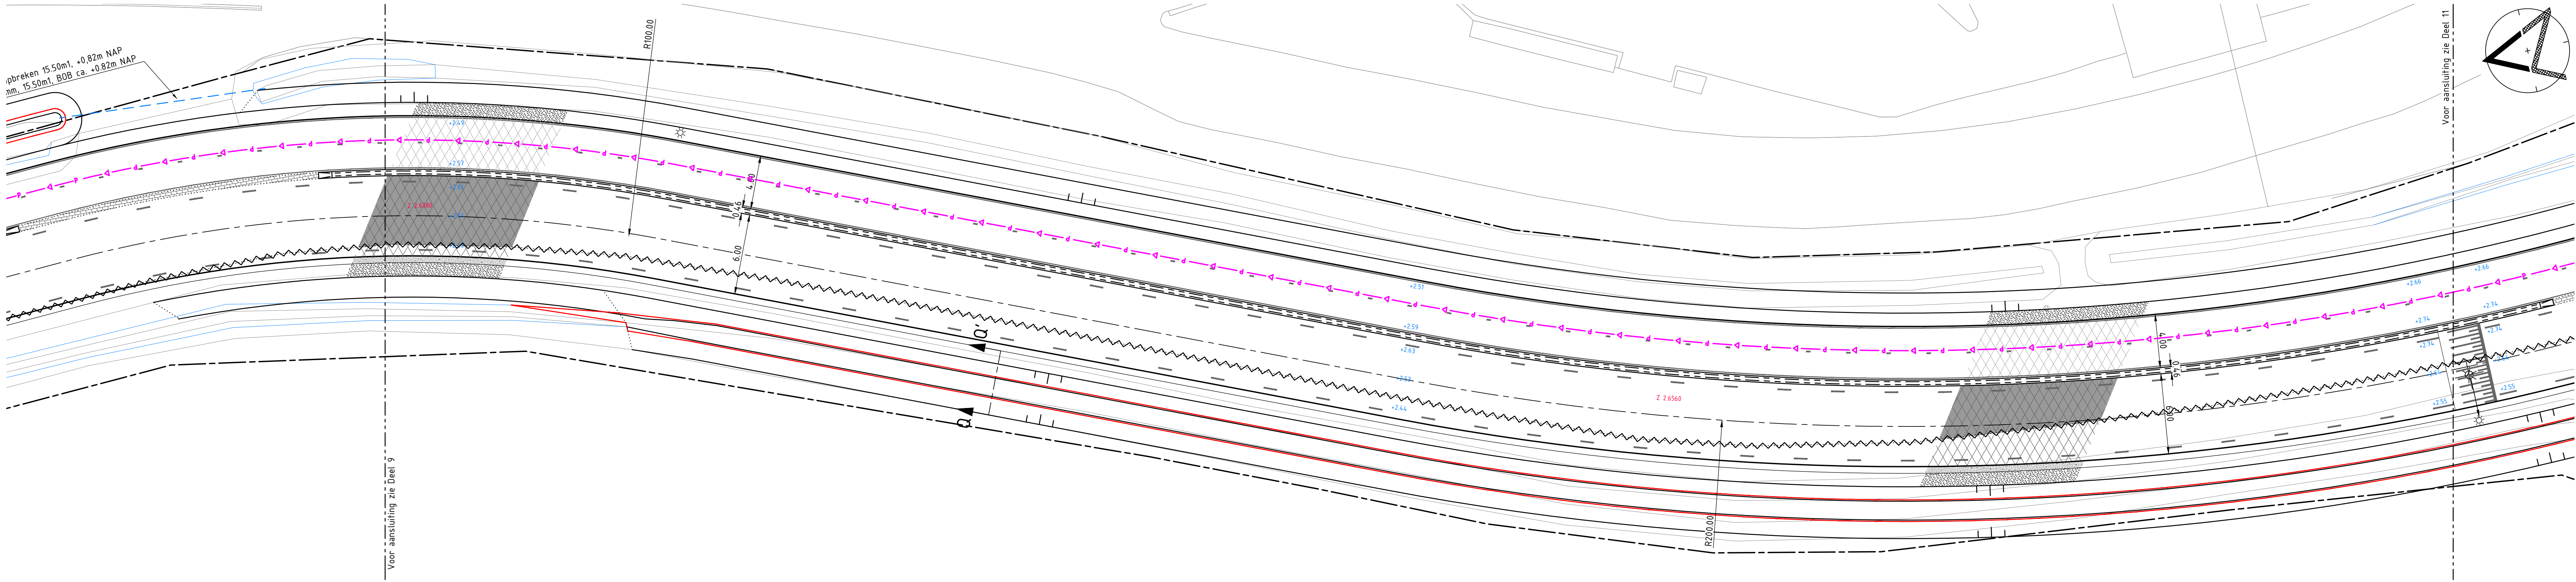

Deel 10 - PARALLELWEG - DE LUCHT

Schaal 1:200

LEGENDA

- werkgrens
- bestaande situatie (BGT)
- bestaande bebouwing
- bestaande waterlijn
- bestaande lichtmast en te verwijderen/verplaatsen lichtmast
- bestaande paal
- bestaand motfobord, spiegel, lantaarn
- bestaand schampblok
- bestaand verkeersbord (voor werkzaamheden m.b.t. bebording zie tekening BT-BP-2021-24)
- bestaande brievenbus

- bestaande waterafsluiter
- bestaande HWA kolk
- bestaande trafokast
- bestaande uitstroombak
- bestaande boom incl. standamefer

- materiaalgrens
- aan te brengen HWA blinde put, PE #800mm
- aan te brengen duiker, PE #500mm, 80 m1, 0.10m boven slootbodem
- aan te brengen doorgetrokken markering, 0.05m
- aan te brengen doorgetrokken markering, 0.10m (tenzij anders aangegeven)
- aan te brengen 0.50-0.50m markering, 0.10m
- aan te brengen 1.00-1.00m markering, 0.10m
- aan te brengen 0.30-2.70m markering, 0.10m
- aan te brengen 1.00-3.00m markering, 0.10m
- aan te brengen 0.50-0.50m driehoekmarkering

- aan te brengen 0.50-0.50m blokmarkering
- aan te brengen plateau markering, hoogte 0.08m zie detail
- kant verharding
- parkeervakschieding
- aan te brengen asfaltwapening, breedte 2.00m
- aan te brengen opstulband 100x200mm, kleur grijs
- aan te brengen trottoirband RWS
- 15/25x250mm, kleur grijs
- aan te brengen busbandband 230/40x250mm, kleur grijs
- aan te brengen verband tussen kantopstulping en asfalt (DENSOband og)
- aan te brengen damwandconstructie werkzaamheden door derden, op aan te sluiten

- aan te brengen perstleiding HDPE #90 en #100mm SDR11, minimaal 1m dek
- afsluit
- aan te brengen BSS, KF, halfsteensverband, kleur grijs
- aan te brengen BSS, KF, eldoogverband, kleur grijs
- aan te brengen BSS, KF, keperverband, kleur grijs
- aan te brengen gebakken klinker, DF, keperverband, kleur rood (bergbruik)
- aan te brengen asfalt, DL kleur zwart (zie profielen voor opbouw)
- aan te brengen asfalt, DL kleur rood (zie profielen voor opbouw)
- aan te brengen beton met straatprint, kleur grijs

- aan te brengen betonbern, kleur grijs (zie detail)
- bern, inzaaien
- grondaankoop De Lucht ca. 150m2
- watercompensatie ca. 233m2
- te planten boom (totaal 6 st.)
- 1. Carpinus betulus
- 2. Acer campestre 'Hubers Elegant'
- aan te brengen stroofband 120x200mm en 180x200mm, kleur grijs
- aan te brengen girandeblok 300x300x320mm, kleur grijs
- nieuwe- of verplaatsste os-mast
- nieuwe lokale uitstroombak incl. verlengen duiker ca. 150m
- aanleghoogte
- bestaande as-hoogte



OVERZICHT

Schaal 1:100000

Probleem in meters t.o.v. NAP

Maten in meters

Gemeente Zaltbommel

Snel fietsverbinding
Zaltbommel - Den Bosch

Nieuwe situatie deel 8-10

gemaakt	normaal	AO	proj.nr.	21088	status	DEFINITIEF
V. de Rover	schaal	1:200	soort	BT		
	datum	06-02-2024	versie	2023.24		

BT-ALT-2021-24