


Deel 11 - PARALLELWEG - DE LUCHT
Schaal 1:200

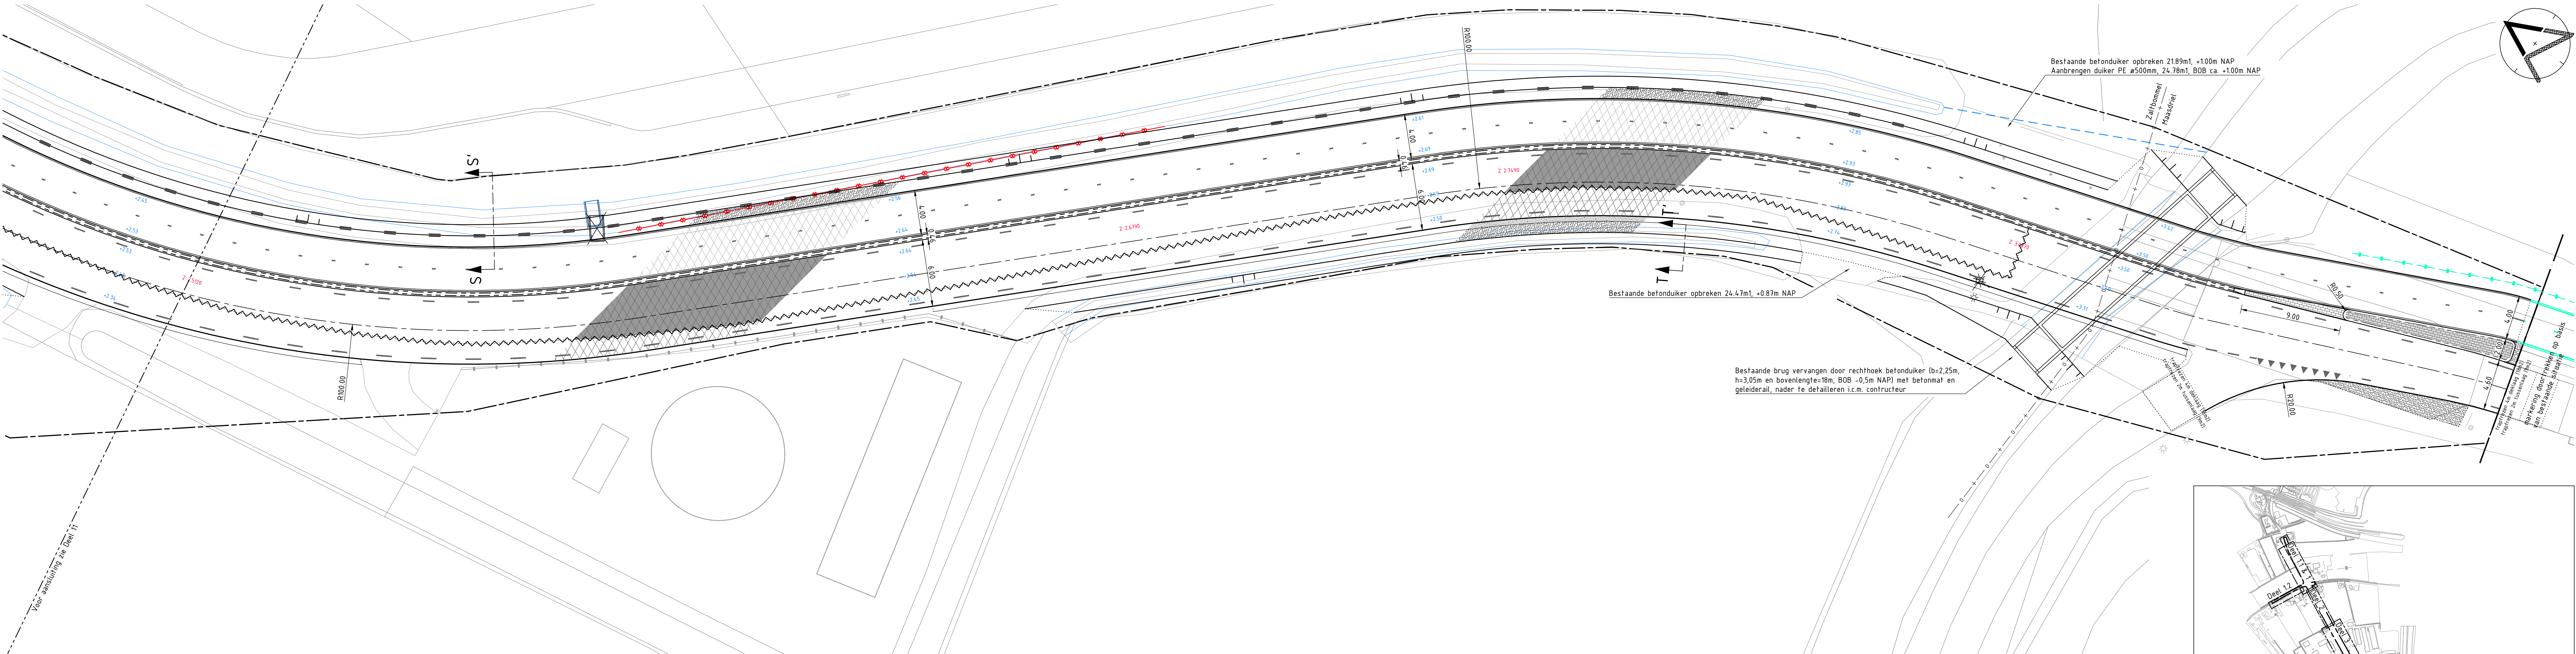

Deel 12 - PARALLELWEG - GEMEENTEGRENS MAASDRIEL
Schaal 1:200

LEGENDA

- werkgrens
bestaande situatie (BGT)
bestaande bebouwing
bestaande waterlijn
bestaande lichtmast en te verwijderen/verplaatsen lichtmast
bestaande paal
bestaand mofbord, spiegel, lantaarn
bestaand schampblok
bestaand verkeersbord voor werkzaamheden m.b.t. bebording zie tekening BT-BP-2021-24
bestaande briefenbus
bestaande waterafsluiter
bestaande HWA kolke
bestaande trafokast
bestaande uitrustoombak
bestaande boom incl. standiameter
materiaalgrans (te verwijderen)
te verwijderen doorgetrokken markering, 0.10m
- materiaalgrans
aan te brengen HWA blinde put, PE ø80mm
aan te brengen duiker, PE ø500mm, 80 m, 0.10m boven sloofloden
aan te brengen doorgetrokken markering, 0.05m
aan te brengen doorgetrokken markering, 0.10m (tenzij anders aangegeven)
aan te brengen 0.50-0.50m markering, 0.10m
aan te brengen 1.00-1.00m markering, 0.10m
aan te brengen 0.30-2.70m markering, 0.10m
aan te brengen 1.00-3.00m markering, 0.10m
aan te brengen 0.50-0.50m driehoekmarkering
aan te brengen 0.50-0.50m blokmarkering
aan te brengen plateau markering, hoogte 0.08m zie detail
kant verharding
parkeervalschiding
aan te brengen asfaltwapening, breedte 2.00m
aan te brengen opstuitband 100x200mm, kleur grijs
aan te brengen trottoirband RWS 15/225x250mm, kleur grijs
aan te brengen busstaand 230/460x250mm, kleur grijs

- aan te brengen verband tussen kantopsluiting en asfalt (IDENSOband o.g.)
aan te brengen danwandconstructie werkzaamheden door derden, op aan te sluiten
aan te brengen persleiding HDPE ø90 en ø100mm SDR11, minimaal 1m dek
falud
aan te brengen BSS, KF, halfsteensverband, kleur grijs
aan te brengen BSS, KF, elloboogverband, kleur grijs
aan te brengen BSS, KF, keperverband, kleur grijs
aan te brengen gebakken kleiker, DF, keperverband, kleur rood (hergebruik)
aan te brengen asfalt, DL kleur zwart (zie profielen voor opbouw)
aan te brengen asfalt, DL kleur rood (zie profielen voor opbouw)
aan te brengen beton met straatprint, kleur grijs
aan te brengen betonborm, kleur grijs (zie detail)
borm, inzaaien
grondaankoop De Lucht ca. 136m2
watercompensatie ca. 233m2
te planten boom (totaal 4 st.)
1. Carpinus betules 2 st.
2. Acer campestre 'Rubens Elegans' 2 st.
aan te brengen sloofband 120x200mm en 180x200mm, kleur grijs
aan te brengen piramidetok 300x300x370mm, kleur grijs
nieuwe of verplaatste Ø1-mast
nieuwe locatie uitrustoombak incl. verlengen duiker ca. 150m aanleghoogte
bestaande as-hoogte



OVERZICHT
Schaal 1:10000

Profilen in meters t.o.v. NAP
Matten en matten

Gemeente Zaltbommel

Snelfietsverbinding
Zaltbommel - Den Bosch

Nieuwe situatie deel 11-12

gemaakt	formaat	AO	proj.nr.	2108B	status	DEFINITIEF
V. de Rover	schaal	1:200	soort	BT		
	datum	06-02-2024	versie	2023.24		

WATERPAS








