



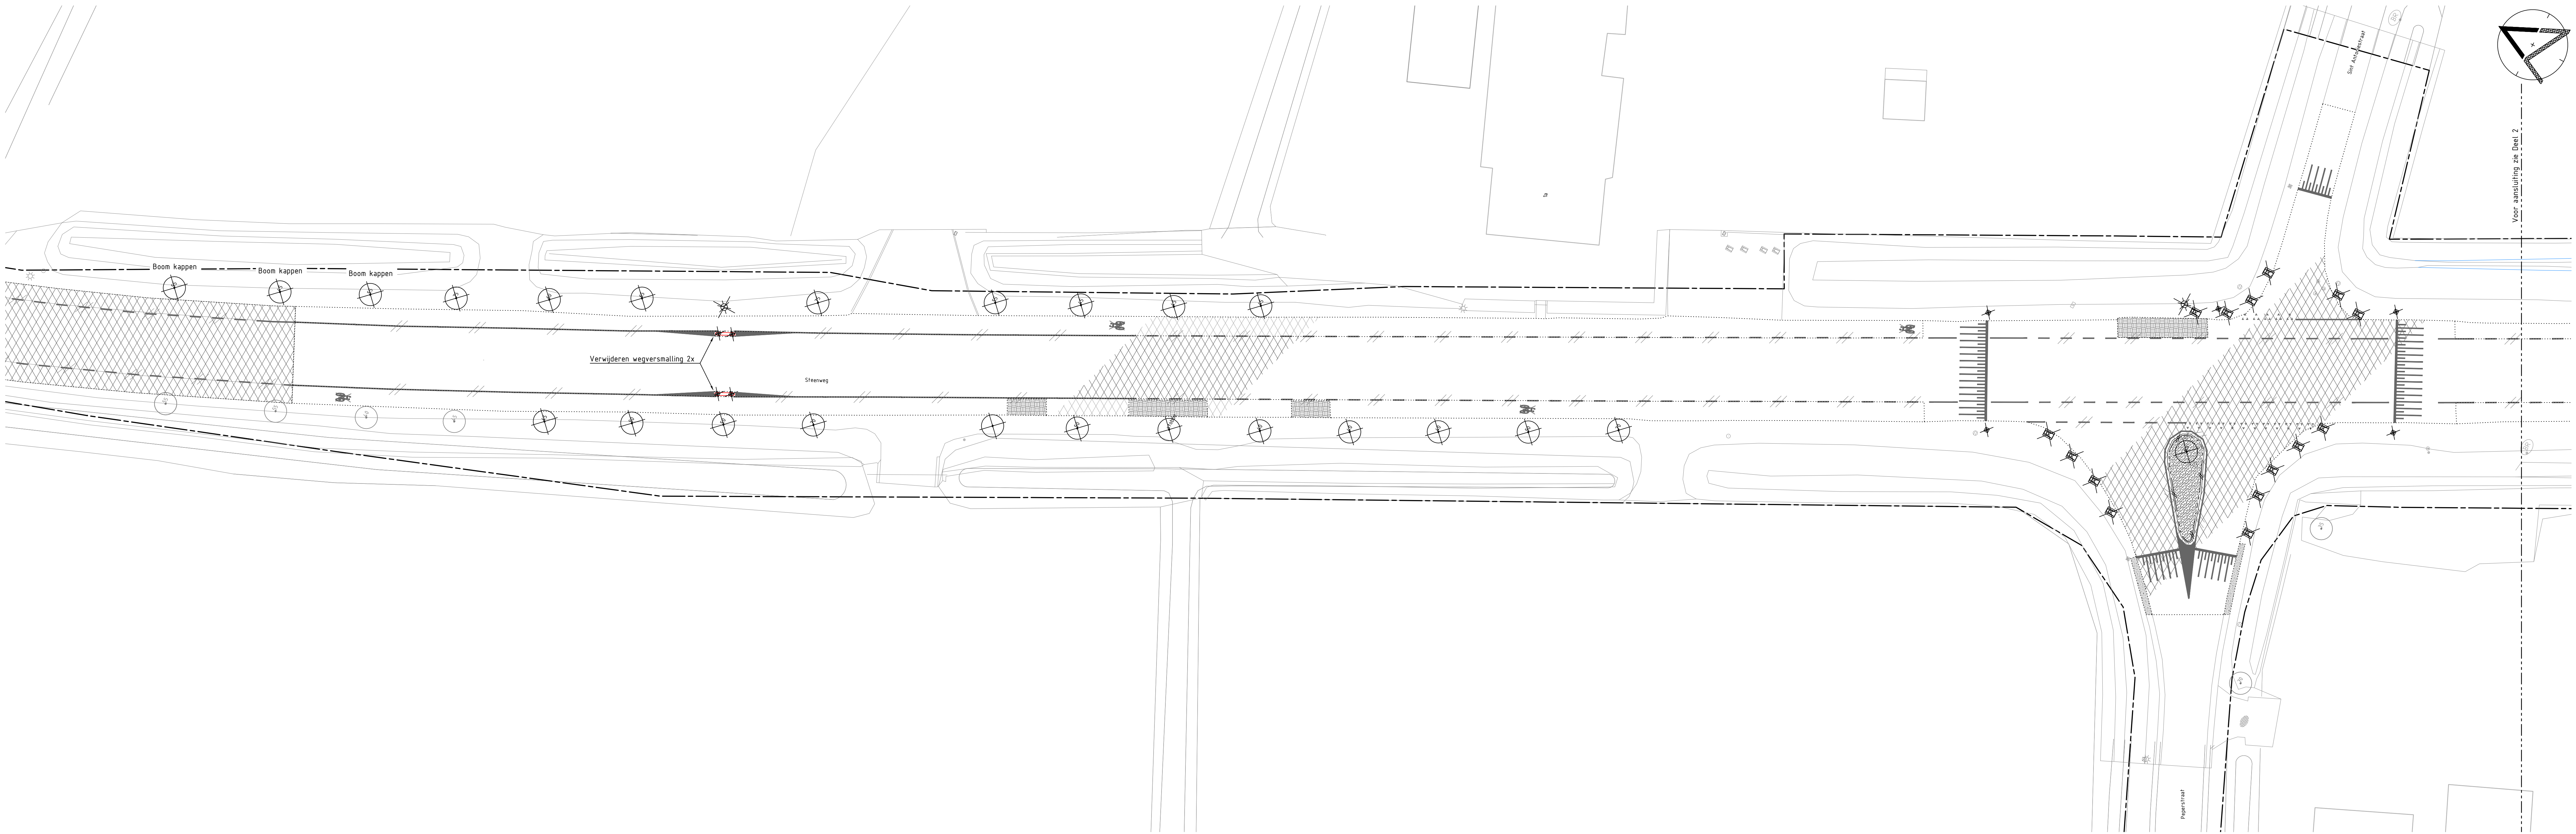

Deel 1 - STEENWEG - PEPERSTRAAT

Schaal 1:200

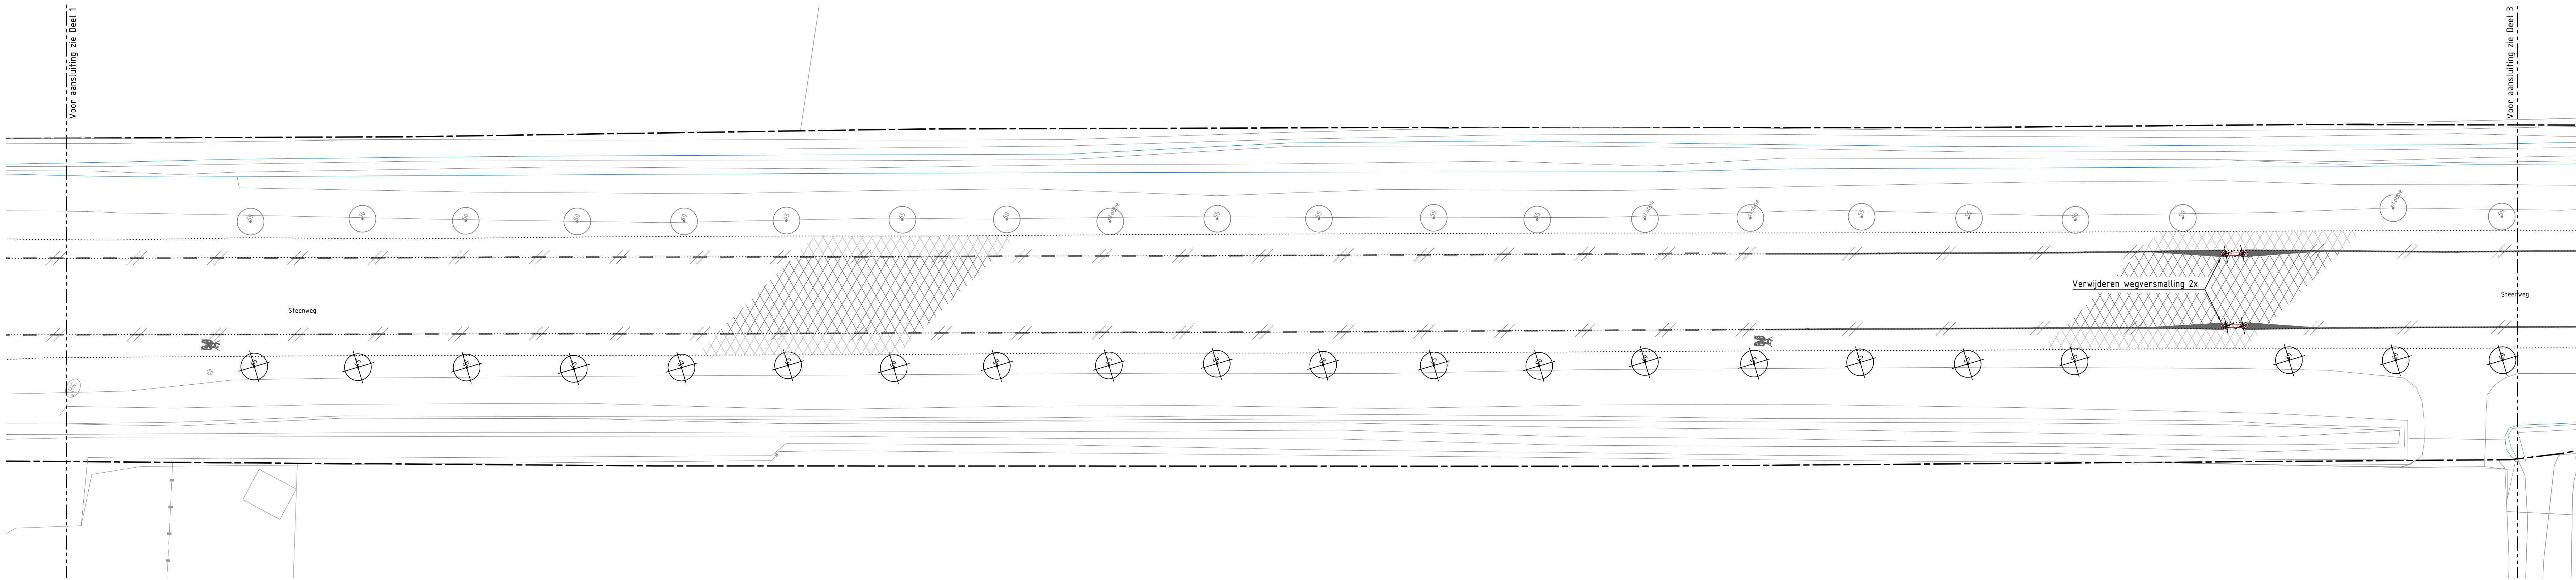


Deel 2 - STEENWEG

Schaal 1:200

LEGENDA

	werkgrans		te verwijderen doorgetrokken markering, 0.30m
	bestaande situatie (BGT)		te verwijderen 100-100m markering, 0.10m
	bestaande bebouwing		te verwijderen 0.50-0.50m driehoekmarkering
	bestaande waterlijn		te verwijderen 0.50-0.50m blokmarkering
	bestaande lichtmast en te verwijderen/verplaatsen lichtmast		te verwijderen plateau markering, 0.10-0.20m
	bestaande paal		te verwijderen vlakvulling en figuratie
	bestaand mofbord, spiegel, lantaarn		te verwijderen opsluitband 100x200mm, kleur grijs
	bestaand schampblok		te verwijderen leicoblokken, kleur wit
	bestaand verkeersbord (voor werkzaamheden m.b.t. bebording zie tekening BT-BP-2021-24)		te verwijderen duiker beton/PVC, 95m
	bestaande briefbus		te verwijderen BSS, KF, halfsteensverband, kleur grijs
	bestaande waterafsluiter		te verwijderen BSS, KF, elleboogverband, kleur grijs
	bestaande HWA kolk		te verwijderen gebakken klinker, OF kepperverband, kleur rood (bergbruik)
	bestaande trafokast		te verwijderen BSS, KF, blokverband, kleur grijs
	bestaande uitsloombak		te verwijderen asfalt, DL kleur zwart (zie profielen voor opbouw)
	bestaande boom incl. standdiameter		te verwijderen asfalt, DL kleur rood (zie profielen voor opbouw)
	materiaalgrans (te verwijderen)		te verwijderen betonberm incl. zagen, kleur grijs
	te verwijderen doorgetrokken markering, 0.10m		

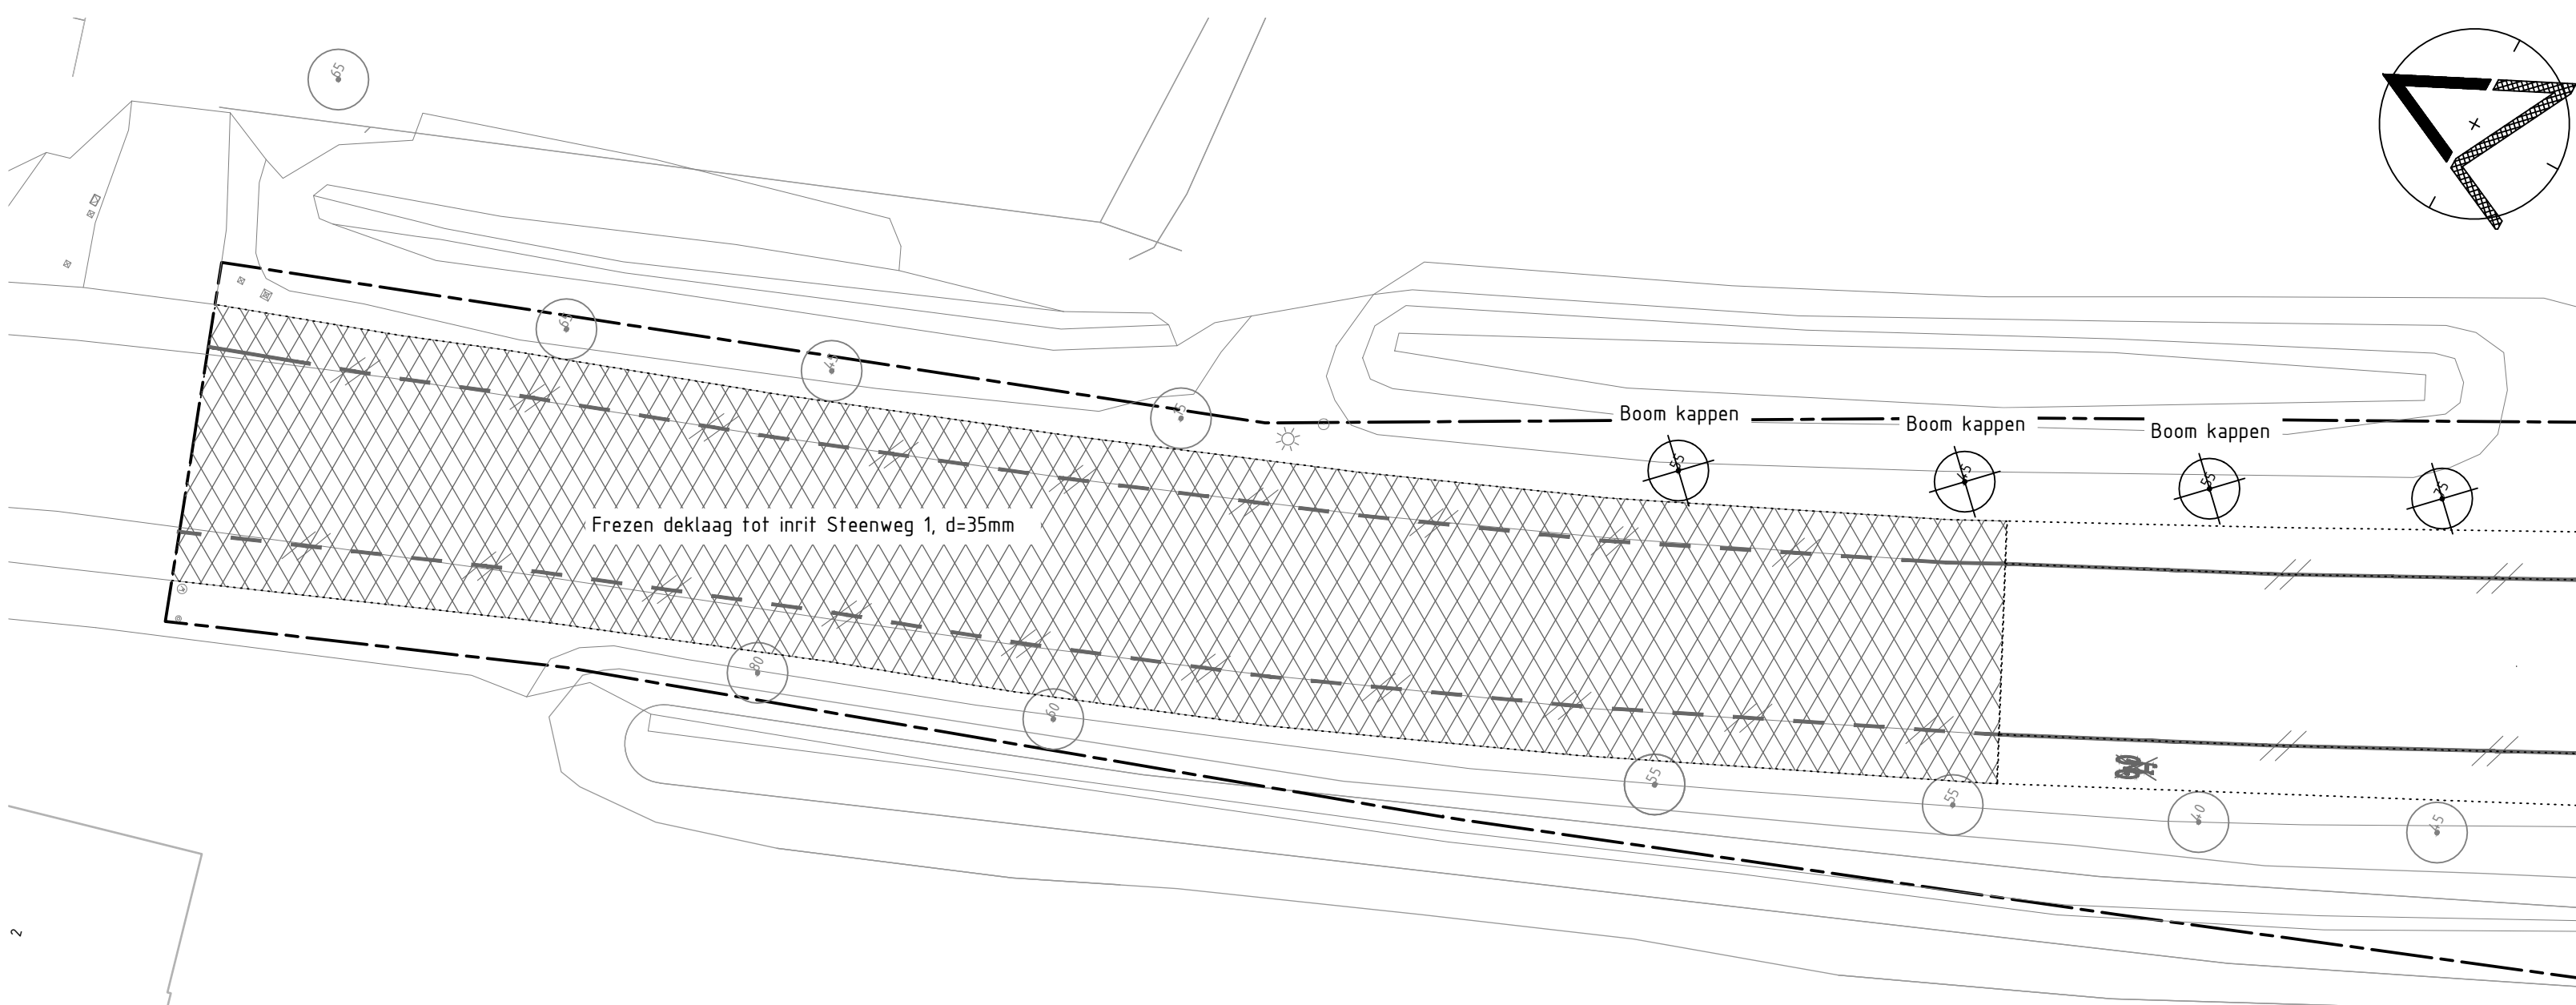

Deel 1.1 - STEENWEG - PEPERSTRAAT

Schaal 1:200



OVERZICHT

Schaal 1:10000

Profilen in meters t.o.v. NAP

Maten in meters

Gemeente Zaltbommel

Snelfietsverbinding
Zaltbommel - Den Bosch

Opbreksituatie deel 1-2

gepland	formaat	A0	proj.nr.	21088	status	DEFINITIEF
schaal	1:200	soort	BT			
datum	06-02-2024	ontwerper	2023-24			
V. de Rover						

WATERPAS

WATERPAS

WATERPAS

WATERPAS

WATERPAS

WATERPAS

WATERPAS

WATERPAS

WATERPAS

WATERPAS