



Deel 5 - STEENWEG - PARALLELWEG
Schaal 1:200

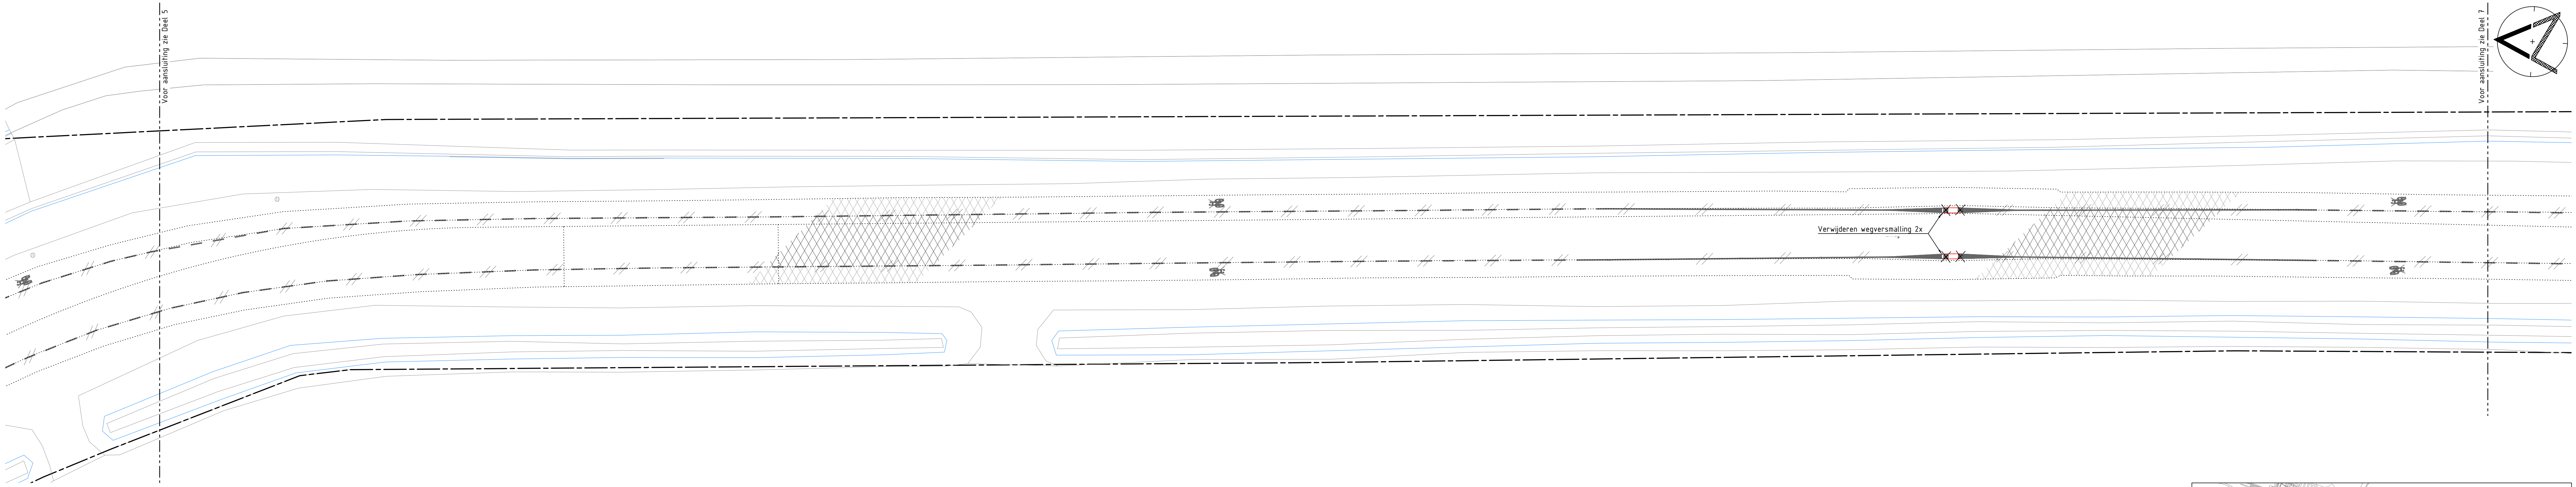

Deel 6 - PARALLELWEG
Schaal 1:200

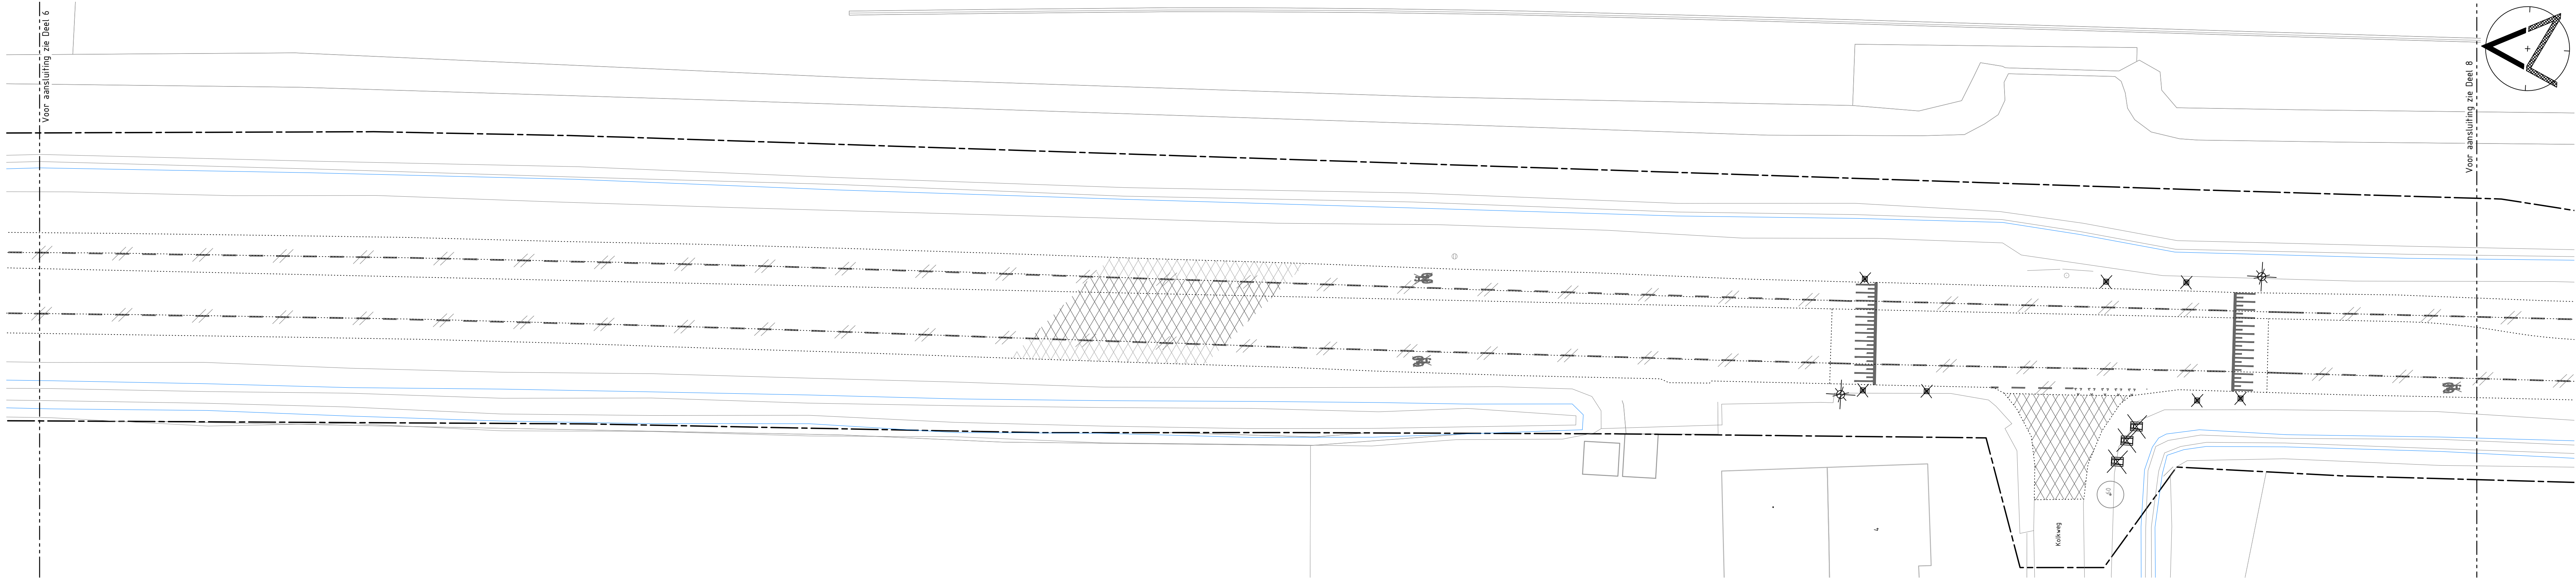

Deel 7 - PARALLELWEG - KOLKWEG
Schaal 1:200


LEGENDA

	werkgrens
	bestaande situatie (BGT)
	bestaande bebouwing
	bestaande waterlijn
	bestaande lichtmast en te verwijderen/verplaatsen lichtmast
	bestaande paal
	bestaand mofbord, spiegel, lantaarn
	bestaand schamblok
	bestaand verkeersbord (voor werkzaamheden m.b.t. beording zie tekening BT-BP-2021-24)
	bestaande briefbus
	bestaande waterafsluiter
	bestaande HWA kolom
	bestaande trafokast
	bestaande uitstroombak
	bestaande boom incl. standiameter
	materiaalgrens (te verwijderen)
	te verwijderen doorgetrokken markering, 0.10m
	te verwijderen doorgetrokken markering, 0.30m
	te verwijderen 100-100m markering, 0.10m

	te verwijderen 0.50-0.50m driehoekmarkering
	te verwijderen 0.50-0.50m blokmarkering
	te verwijderen plateau markering, 0.10-0.20m
	te verwijderen vlakvulling en figuratie
	te verwijderen opspuitband 100x200mm, kleur grijs
	te verwijderen leicublokken, kleur wit
	te verwijderen donker beton/PVC, 95ml
	te verwijderen BSS, KF, halfsteensverband, kleur grijs
	te verwijderen BSS, KF, elleboogverband, kleur grijs

	te verwijderen gebakken klinker, OF keizerverband, kleur rood (hergebruikt)
	te verwijderen BSS, KF, blokverband, kleur grijs
	te verwijderen asfalt, DL kleur zwart (zie profielen voor opbouw)
	te verwijderen asfalt, DL kleur rood (zie profielen voor opbouw)
	te verwijderen betonbriem incl. zagen, kleur grijs
	te verwijderen groene middenberm
	te verwijderen schamblok
	te verwijderen paal

	te verwijderen kolom (afdoopen)
	te verplaatsen uitstroombak
	te verwijderen wegversmalling
	te verwijderen stobbe/bomen incl. standiameter, 30st freze, 60 st verwijderen, 3st kappen

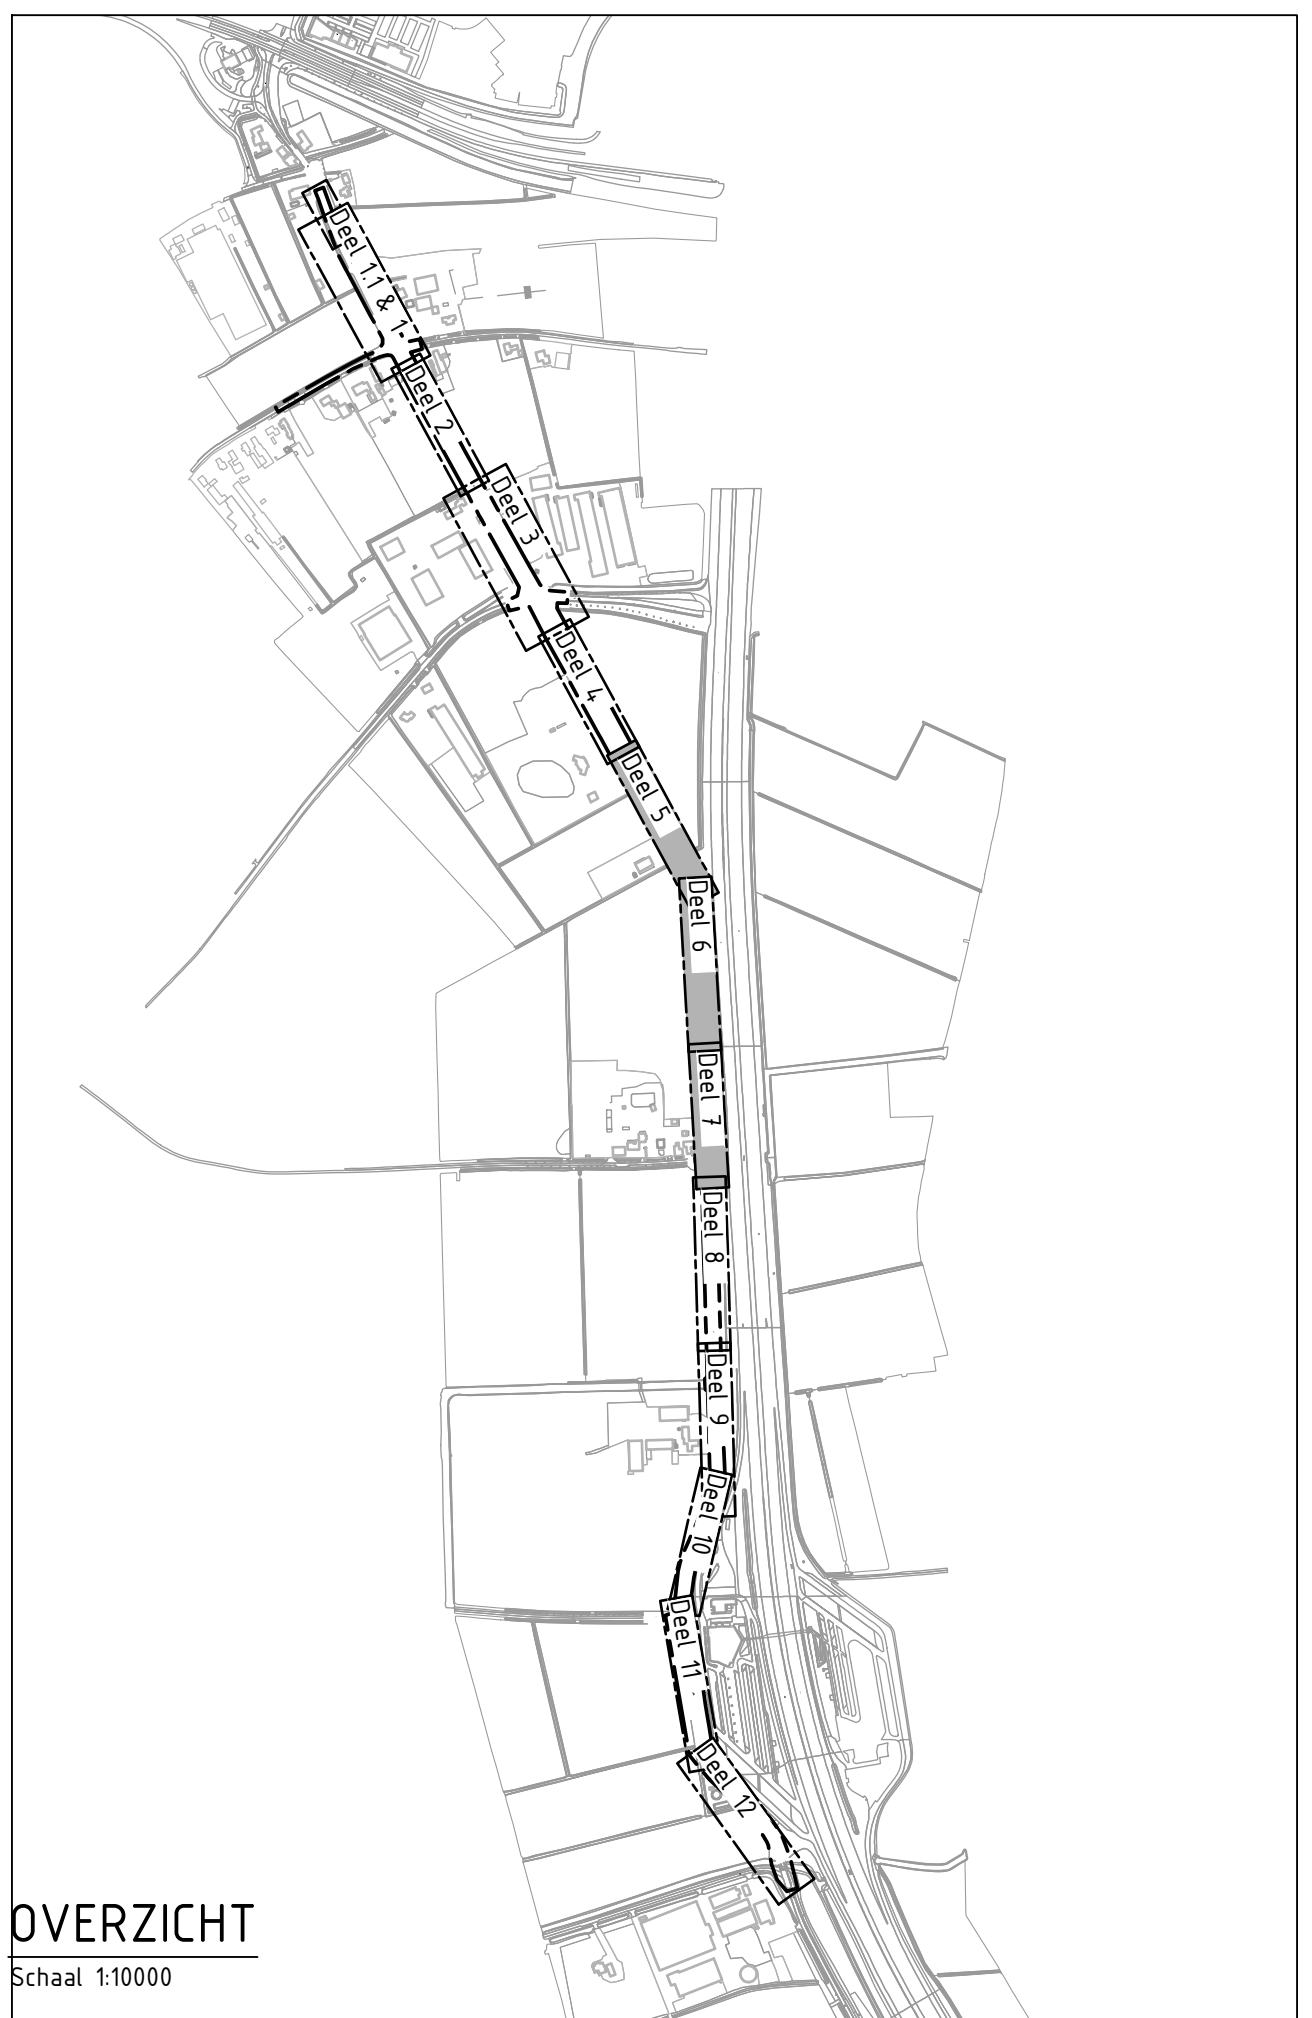

OVERZICHT
Schaal 1:10000

Gemeente Zaltbommel		WATERPAS	
Wf	d.d.	omschrijving	
F			
D			
C			
B			
A 21-03-24 (tekst) (tekst) (tekst)			
dat. controle		dat. acc. project	dat. acc. opdr.
Opbrekingsituatie deel 5-7			
gemaakt	formaat A0	proj.nr. 21088	status DEFINITIEF
V. de Rover	schaal 1:200	soort BT	BT-OPBR-2021-24
	datum 06-02-2024	teken 2023-24	