



Deel 8 - KOLKWEG - PARALLELWEG

Schaal 1:200

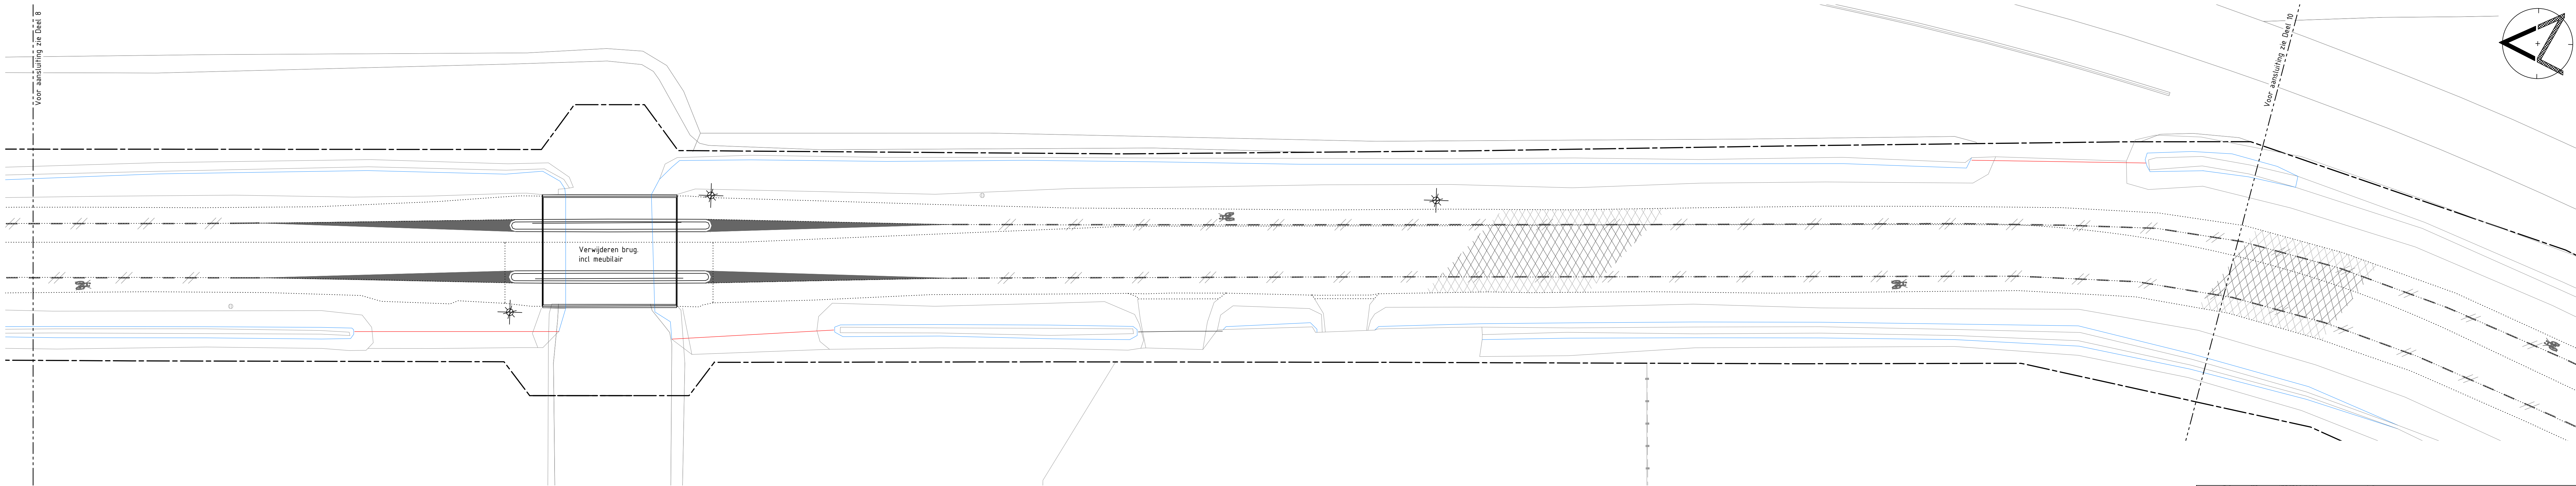


Deel 9 - PARALLELWEG

Schaal 1:200

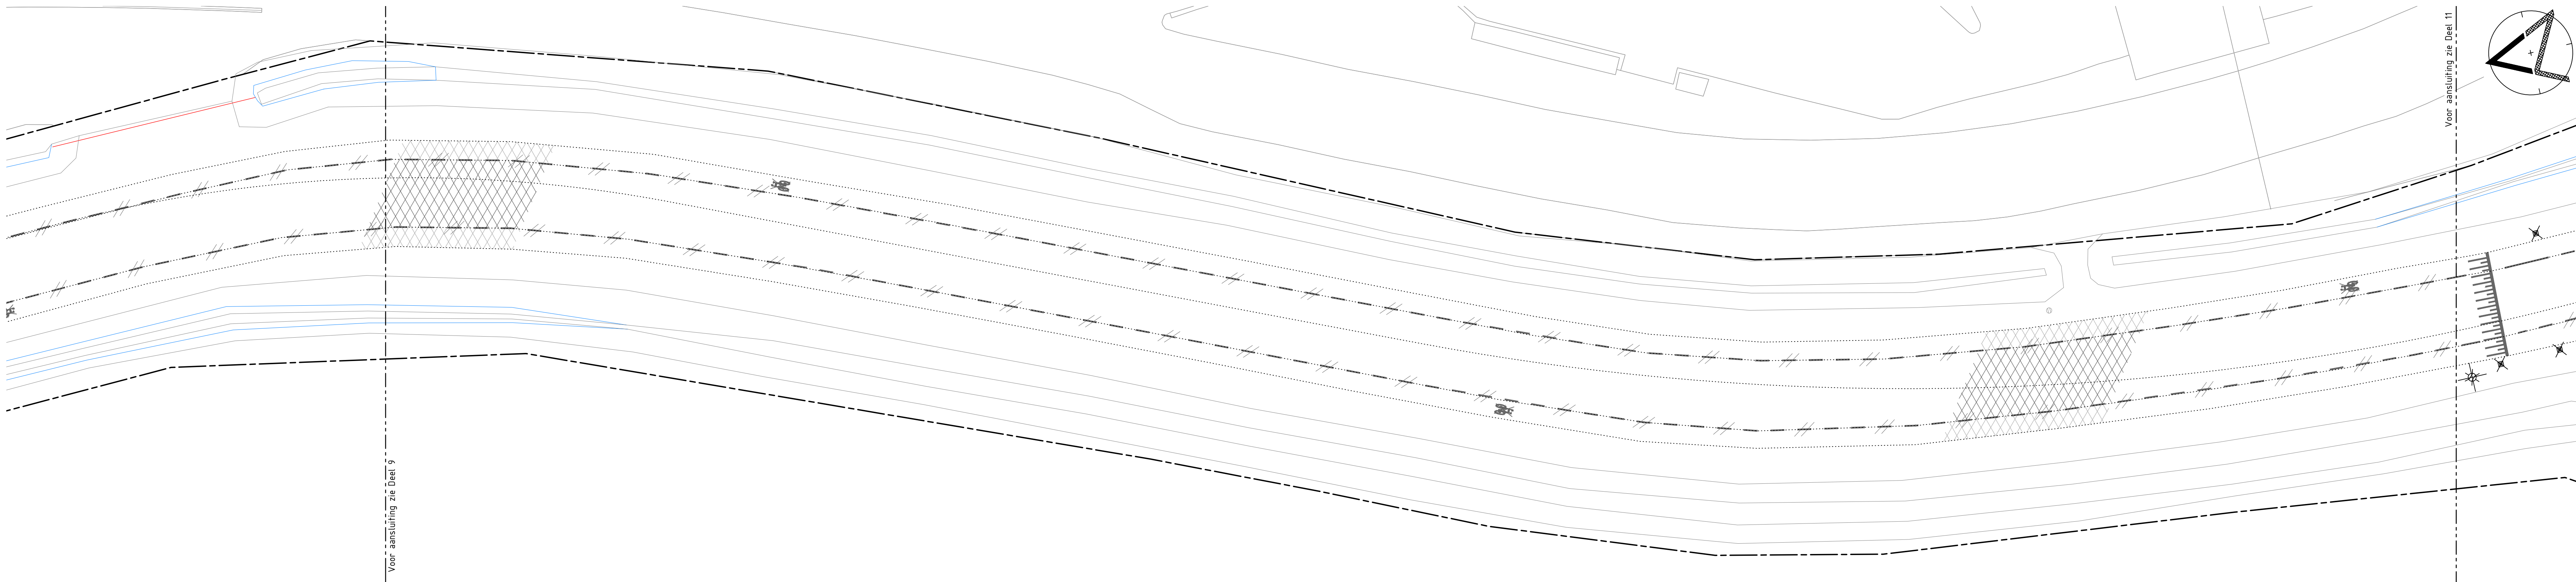

Deel 10 - PARALLELWEG - DE LUCHT

Schaal 1:200

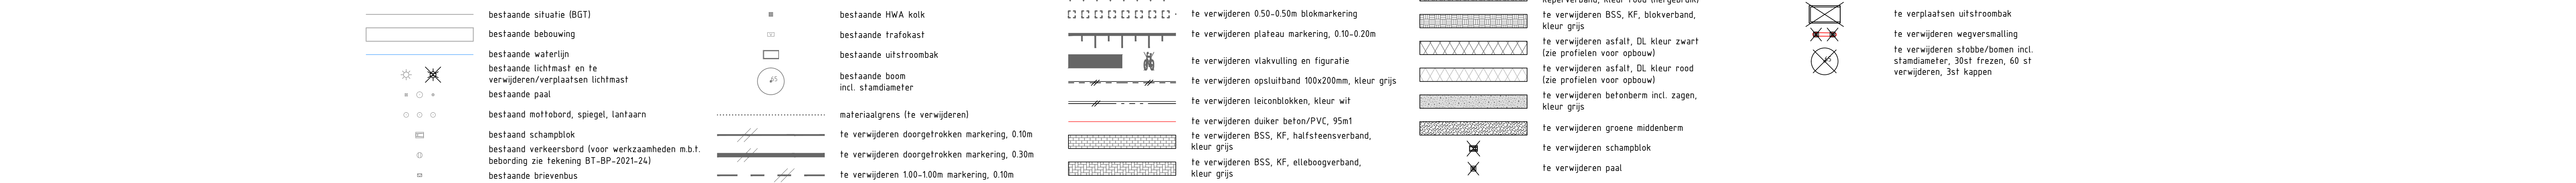

LEGENDA

	werkgrens		bestaande situatie (BGT)
	bestaande bebouwing		bestaande waterlijn
	bestaande lichtmast en te verwijderen/verplaatsen lichtmast		bestaande paal
	bestaand meldbord, spiegel, lantaarn		bestaand materiaalgrans (te verwijderen)
	bestaand schanpblok		te verwijderen doorgetrokken markering, 0.30m
	bestaand verkeersbord (voor werkzaamheden m.b.t. beoording zie tekening BT-BP-2021-24)		te verwijderen doorgetrokken markering, 0.30m
	bestaande brievenbus		te verwijderen 1.00-1.00m markering, 0.10m
	bestaande waterafsluiter		bestaande HWA kolk
	bestaande verkeersbord		bestaande boom incl. standiameter
	te verwijderen 0.50-0.50m driehoekmarkering		te verwijderen 0.50-0.50m blokmarkering
	te verwijderen plateau markering, 0.10-0.20m		te verwijderen vlakvulling en figuratie
	te verwijderen opsluitband 100x200mm, kleur grijs		te verwijderen leicoblokken, kleur wit
	te verwijderen duiker beton/PVC, 95m		te verwijderen BSS, KF, halfsteensverband, kleur grijs
	te verwijderen BSS, KF, elleboogverband, kleur grijs		te verwijderen gebakken klinker, OF kepiervverband, kleur rood (hergebruikt)
	te verwijderen BSS, KF, halfsteensverband, kleur grijs		te verwijderen BSS, KF, blokverband, kleur grijs
	te verwijderen BSS, KF, halfsteensverband, kleur grijs		te verwijderen asfalt, DL kleur zwart (zie profielen voor opbouw)
	te verwijderen BSS, KF, halfsteensverband, kleur grijs		te verwijderen asfalt, DL kleur rood (zie profielen voor opbouw)
	te verwijderen BSS, KF, halfsteensverband, kleur grijs		te verwijderen betonbodem incl. zagen, kleur grijs
	te verwijderen BSS, KF, halfsteensverband, kleur grijs		te verwijderen groene middenberm
	te verwijderen BSS, KF, halfsteensverband, kleur grijs		te verwijderen schanpblok
	te verwijderen BSS, KF, halfsteensverband, kleur grijs		te verwijderen paal
	te verwijderen BSS, KF, halfsteensverband, kleur grijs		te verwijderen kolk (afdoopen)
	te verwijderen BSS, KF, halfsteensverband, kleur grijs		te verplaatsen uitstroombak
	te verwijderen BSS, KF, halfsteensverband, kleur grijs		te verwijderen wegruiming
	te verwijderen BSS, KF, halfsteensverband, kleur grijs		te verwijderen stobbe/bomen incl. standiameter, 30st frezen, 60 st verwijderen, 3st kappen

OVERZICHT

Schaal 1:10000

Project in meters t.o.v. NAP		Meten in meters	
Gemeente Zaltbommel			
Snel fietsverbinding			
Zaltbommel - Den Bosch			
Opbrekingsituatie deel 8-10			
Projectnummer: 21088			
Status: DEFINITIEF			
BT-OPBR-2021-24			
V. de Rover			
Datum: 06-02-2024			
Soort: BT			
Versie: 2023.24			