


Deel 11 - PARALLELWEG - DE LUCHT
Schaal 1:200

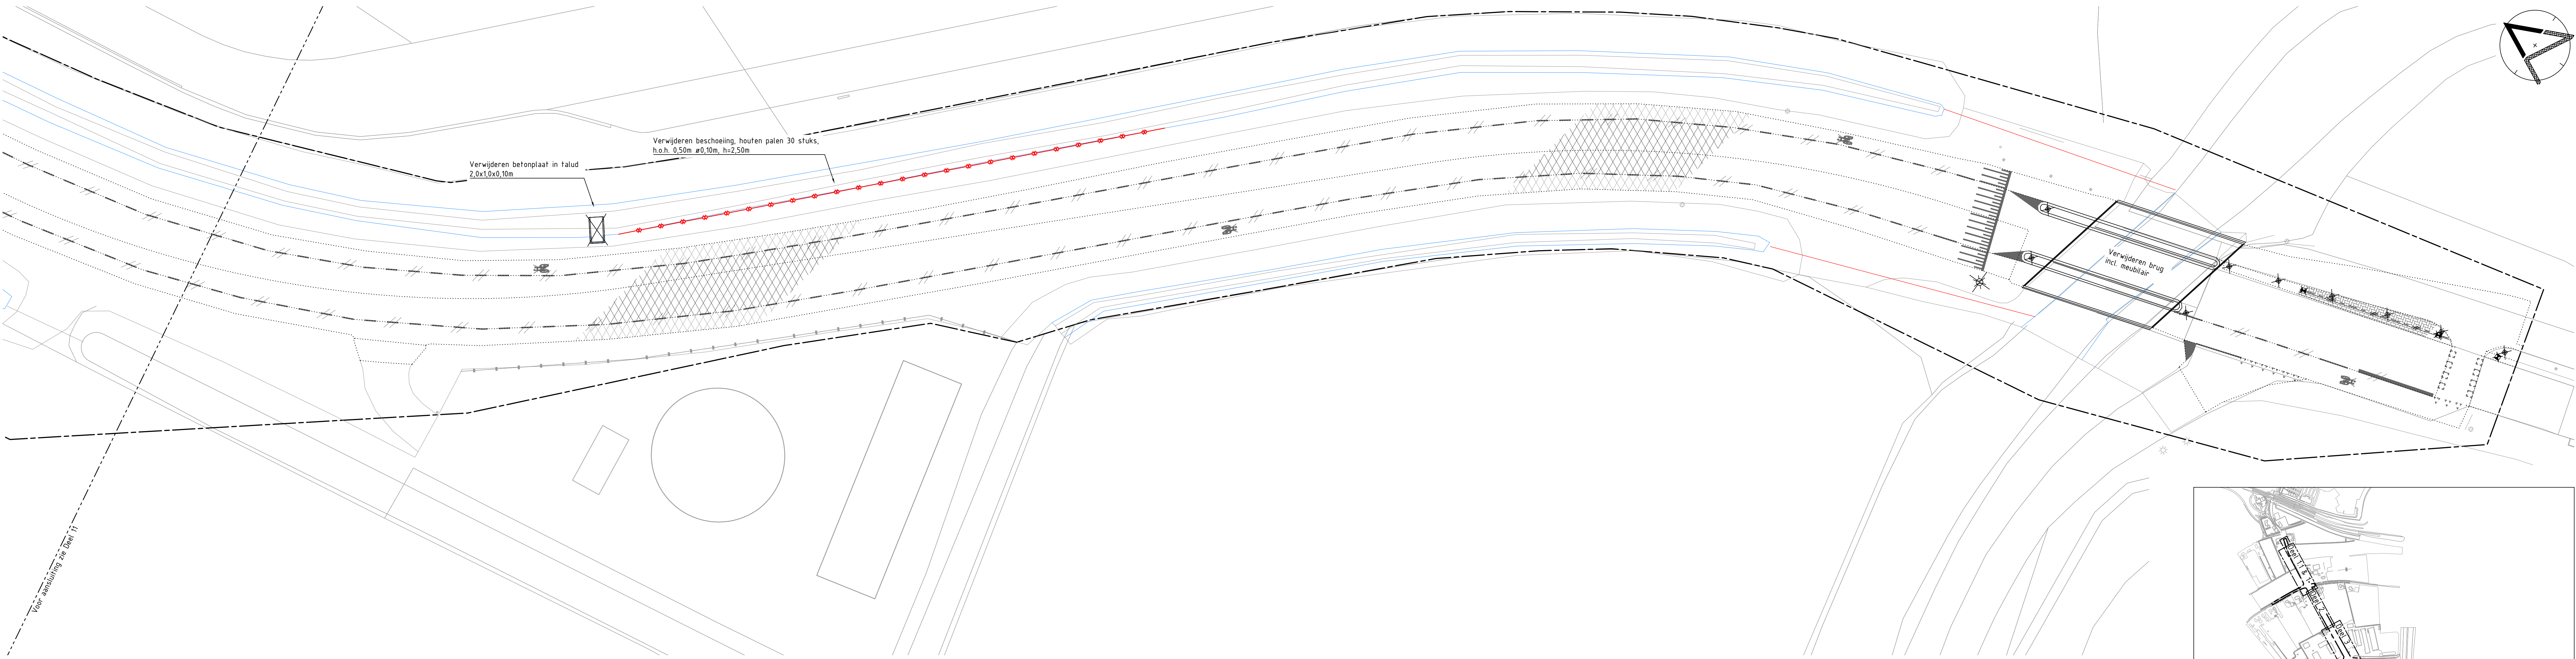

Deel 12 - PARALLELWEG - GEMEENTEGRENS MAASDRIEL
Schaal 1:200

LEGENDA

—	werkgrens	⊙	bestaande waterafsluiter	⋯	te verwijderen 0.50-0.50m driehoekmarkering	▨	te verwijderen gebakken klinker, DF, kaperverband, kleur rood (hergebruik)
—	bestaande situatie (BGT)	■	bestaande HWA kolk	⋯	te verwijderen 0.50-0.50m blokmarkering	▨	te verwijderen BSS, KF, blokverband, kleur grijs
—	bestaande bebouwing	□	bestaande trafokast	⋯	te verwijderen plateau markering, 0.10-0.20m	▨	te verwijderen asfalt, DL kleur zwart (zie profielen voor opbouw)
—	bestaande waterlijn	□	bestaande uitsloombak	⋯	te verwijderen vlakvulling en figuratie	▨	te verwijderen asfalt, DL kleur rood (zie profielen voor opbouw)
⊙	bestaande lichtmast en te verwijderen/verplaatsen lichtmast	□	bestaande boom incl. standameter	⋯	te verwijderen opsluitband 100x200mm, kleur grijs	▨	te verwijderen betonbarn incl. zagen, kleur grijs
⊙	bestaande paal	□	bestaande boom incl. standameter	⋯	te verwijderen leicoblokken, kleur wit	▨	te verwijderen groene middenbarn
⊙	bestaand motobord, spiegel, lanfaarn	⋯	materiaalgrens (te verwijderen)	⋯	te verwijderen duiker beton/PVC, 95m1	▨	te verwijderen schampblok
⊙	bestaand schampblok	⋯	te verwijderen doorgetrokken markering, 0.10m	⋯	te verwijderen BSS, KF, halfsteensverband, kleur grijs	▨	te verwijderen paal
⊙	bestaand verkeersbord (voor werkzaamheden m.b.t. bebording zie tekening BT-OP-2021-24)	⋯	te verwijderen doorgetrokken markering, 0.30m	⋯	te verwijderen BSS, KF, elleboogverband, kleur grijs		
⊙	bestaande brievenbus	⋯	te verwijderen 100-100m markering, 0.10m	⋯			

⊙	te verwijderen kolk (afdoopen)
⊙	te verplaatsen uitsloombak
⊙	te verwijderen wegversmaling
⊙	te verwijderen stobbe/bomen incl. standameter, 20st frezen, 60 st verwijderen, 3st kappen



OVERZICHT
Schaal 1:10000

Gemeente Zaltbommel		WATERPAS	
Snel fietsverbinding Zaltbommel - Den Bosch		WATERPAS	
Opbreksituatie deel 11-12		WATERPAS	
gemaakt door V. de Rover		WATERPAS	
normaal AD		WATERPAS	
schaal 1:200		WATERPAS	
datum 06-02-2024		WATERPAS	
proj.nr. 21088		WATERPAS	
soort BT		WATERPAS	
boek 2023.24		WATERPAS	
status DEFINITIEF		WATERPAS	
BT-OPBR-2021-24		WATERPAS	