



Deel 8 - KOLKWEG - PARALLELWEG

Schaal 1:200

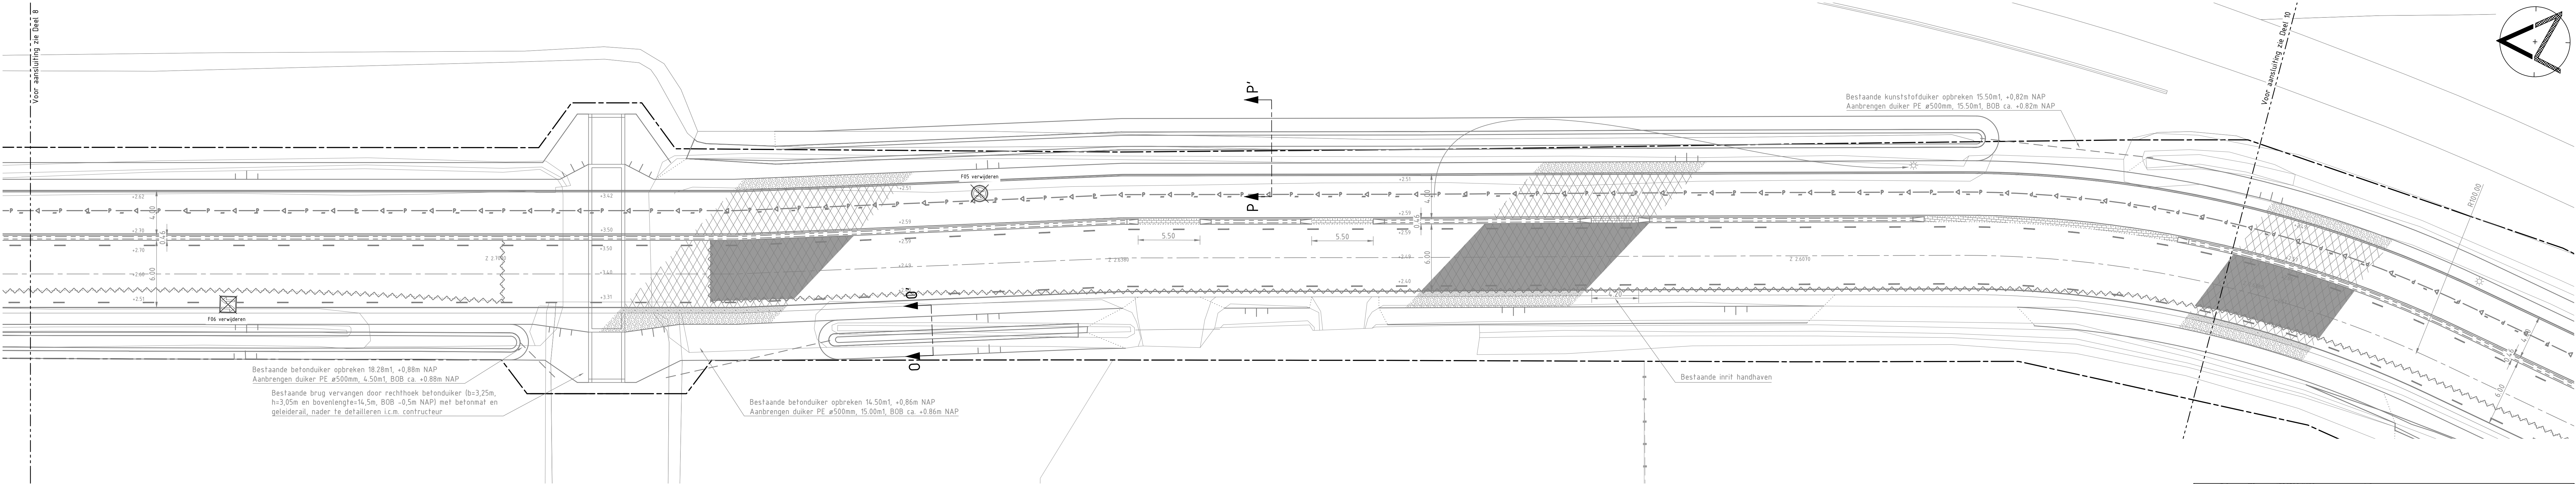

Deel 9 - PARALLELWEG

Schaal 1:200

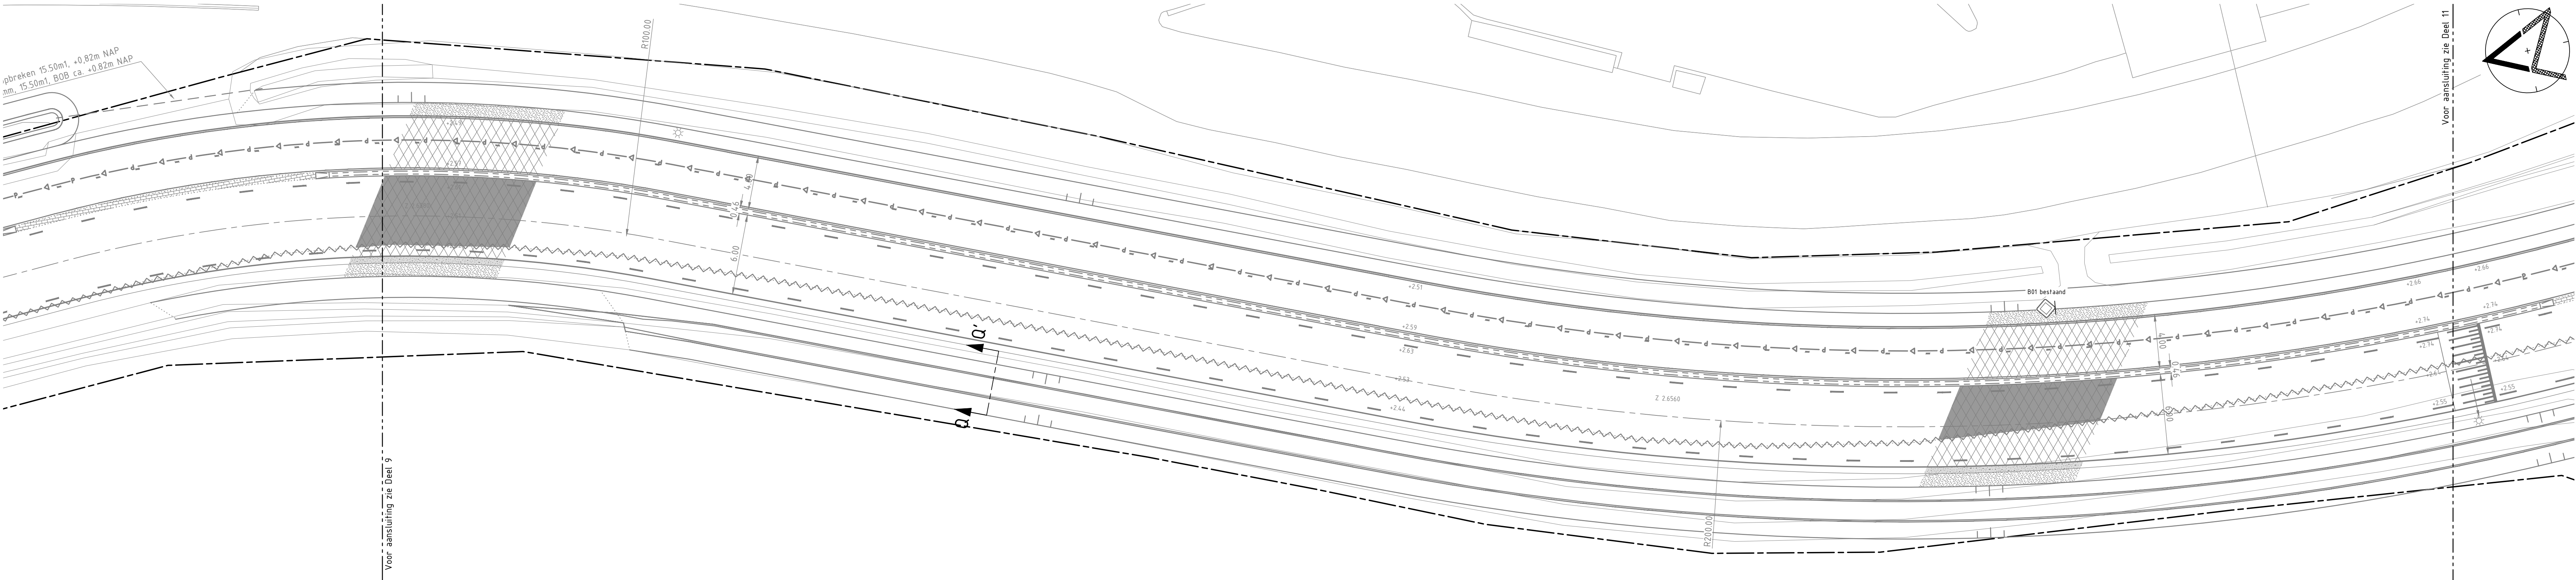

Deel 10 - PARALLELWEG - DE LUCHT

Schaal 1:200



OVERZICHT

Schaal 1:10000

Profilen in meters t.o.v. NAP
Maten in meters

Gemeente Zaltbommel

Snel fietsverbinding
Zaltbommel - Den Bosch

Bebording deel 8-10

getekend

V. de Rover

formaat

A0

proj.nr.

21088

status

DEFINITIEF

schaal

1:200

soort

BT

datum

06-02-2024

boek

2023-24

BT-BP-2021-24

WATERPAS











