


Deel 11 - PARALLELWEG - DE LUCHT
Schaal 1:200



Deel 12 - PARALLELWEG - GEMEENTEGRENS MAASDRIEL
Schaal 1:200

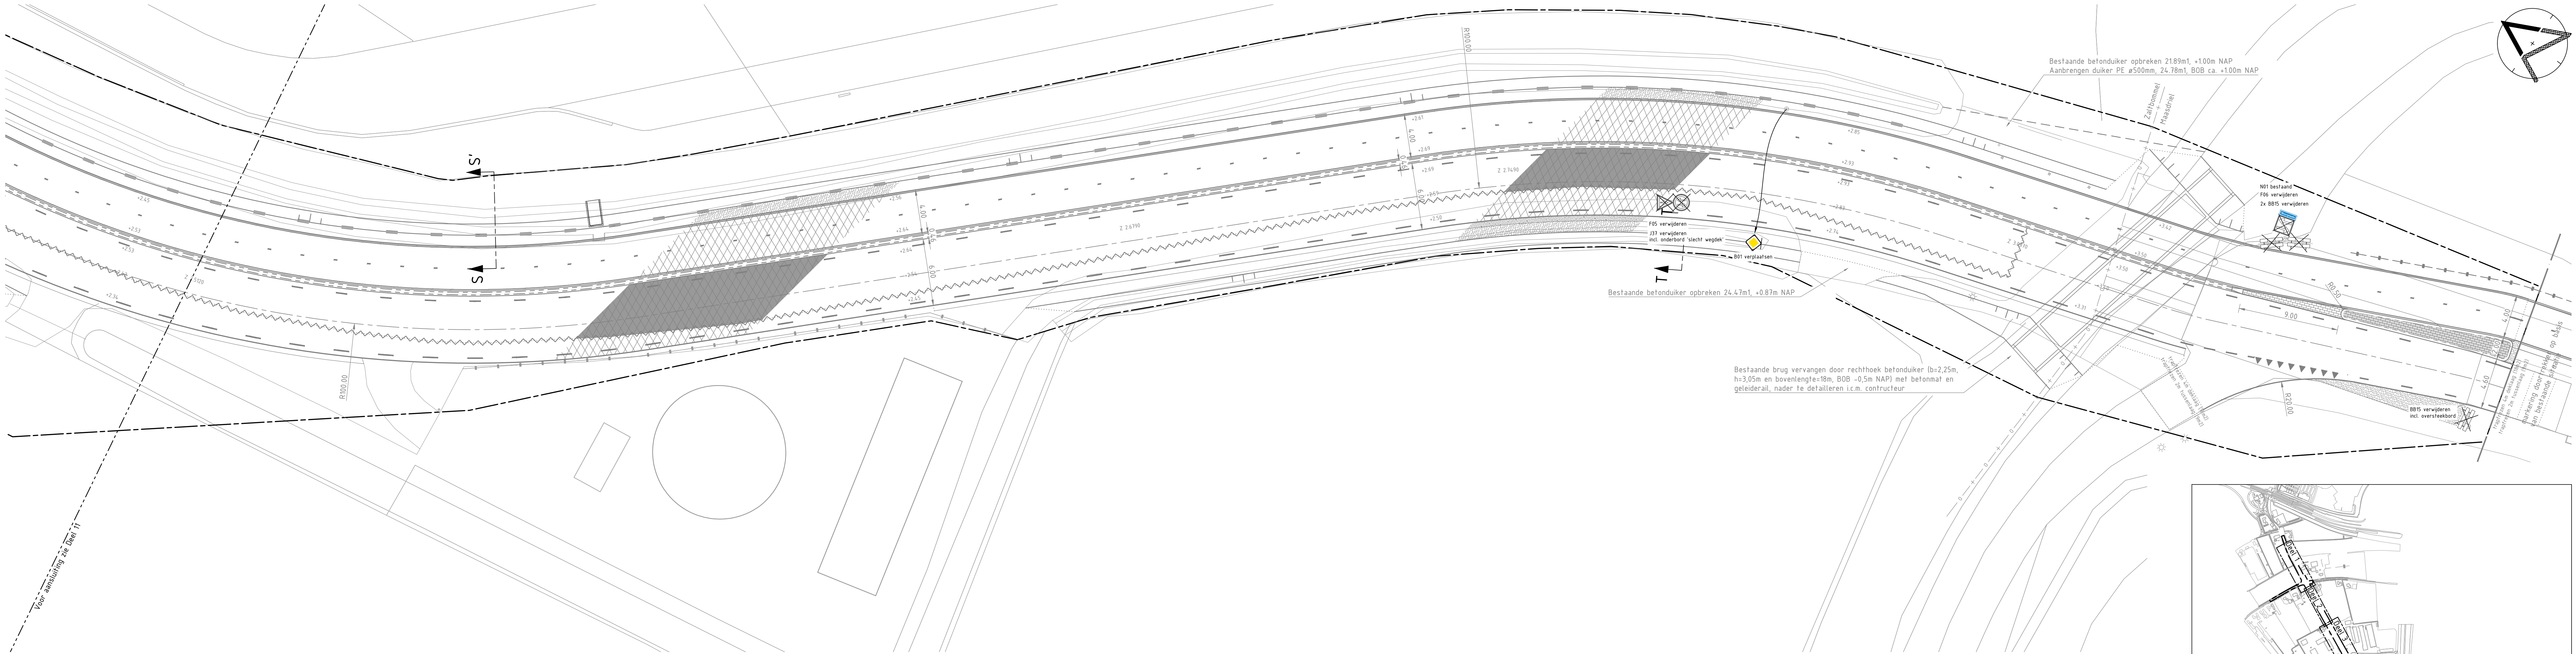

OVERZICHT
Schaal 1:10000

Gemeente Zaltbommel				WATERPAS			
Snelfietsverbinding				W	d.d.	omschrijving	
Zaltbommel - Den Bosch				F			
				D			
				C			
				B			
				A	21-03-2024	Binnen verwerken	
					2024-02-01	par. acc. pph1	par. acc. pph2
Beoordeling deel 11-12							
getekend				formaat	A0	proj.nr.	21088
V. de Rover				schaal	1:200	soort	BT
				datum	06-02-2024	versie	2023-24
						BT-BP-2021-24	