

DOORSNEDE

Principedetail bij GHG lager dan 1,00m – mv

Boompalen met boombanden, 3st
Gebrande palen, gepunt en gekruind
Diameter van 80-90mm
Lengte 2,70m
Boombanden 50mm

Gietrand dikte 3mm
Rootbarrier o.g.
Lengte 3,50 hoogte 0,30m
Kleur donkergroen
Ingraven 5-10cm diep
Bevestigen en sluiten dmv
vastspijkere

Groeiplaats boom
Grond uitwisselen, vermengen of
bewerken conform bestek


Langs voet- en fietspaden
wortelscherm aanbrengen
Type conform bestek

DOORSNEDE

Principedetail bij GHG hoger dan 1,00m – mv
Let op: Groeiplaats niet ondieper dan 0,8m

Grondwaterstand

BOVENAANZICHT

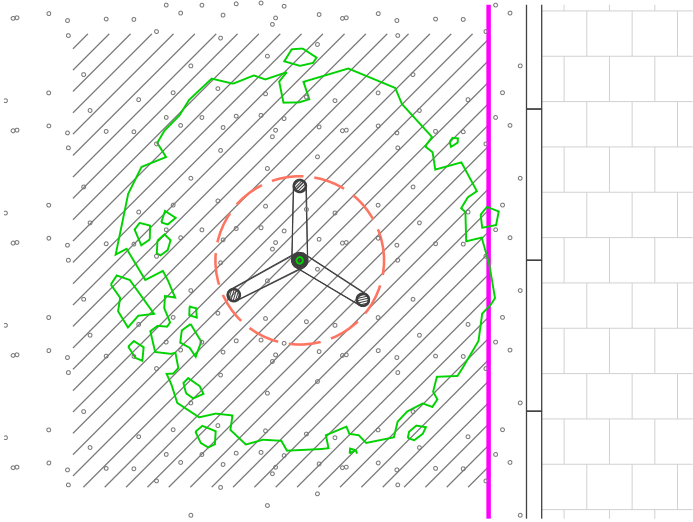

GEMEENTE Arnhem  Eusebiusbuitensingel 53 Postbus 9200 6800 HA ARNHEM www.arnhem.nl gemeente@arnhem.nl 0900 – 1809					
Project: Principedetail Groeiplaats					
Onderdeel: Detail A – Boom in groen					
Cluster: Openbare Ruimte	Afdeling: Ontwerp	Getekend: KuipPl	Goedgekeurd: Vakgr. Groen	Datum uitgifte: 24.10.2018	Status: BE
Formaat: 420 x 297 mm	Schaal: 1 : 50	Documentcode: 2018-SI-00178.dgn	Tekeningnummer: A	Blad: 1	Aantal: 1


DOORSNEDE

Principedetail bij GHG lager dan 1,00m – mv

Boompalen met boombanden, 3st
Gebrande palen, gepunt en gekruind
Diameter van 80–90mm
Lengte 2,70m
Boombanden 50mm


Gietrand dikte 3mm
Rootbarrier o.g.
Lengte 3,50 hoogte 0,30m
Kleur donkergroen
Ingraven 5–10cm diep
Bevestigen en sluiten dmv
vastspijkers op boompaal

Groeiplaats boom conform
online boommonitor (zie kader
en voorbeelden) en H3 en H4
van het Handboek Bomen 2018

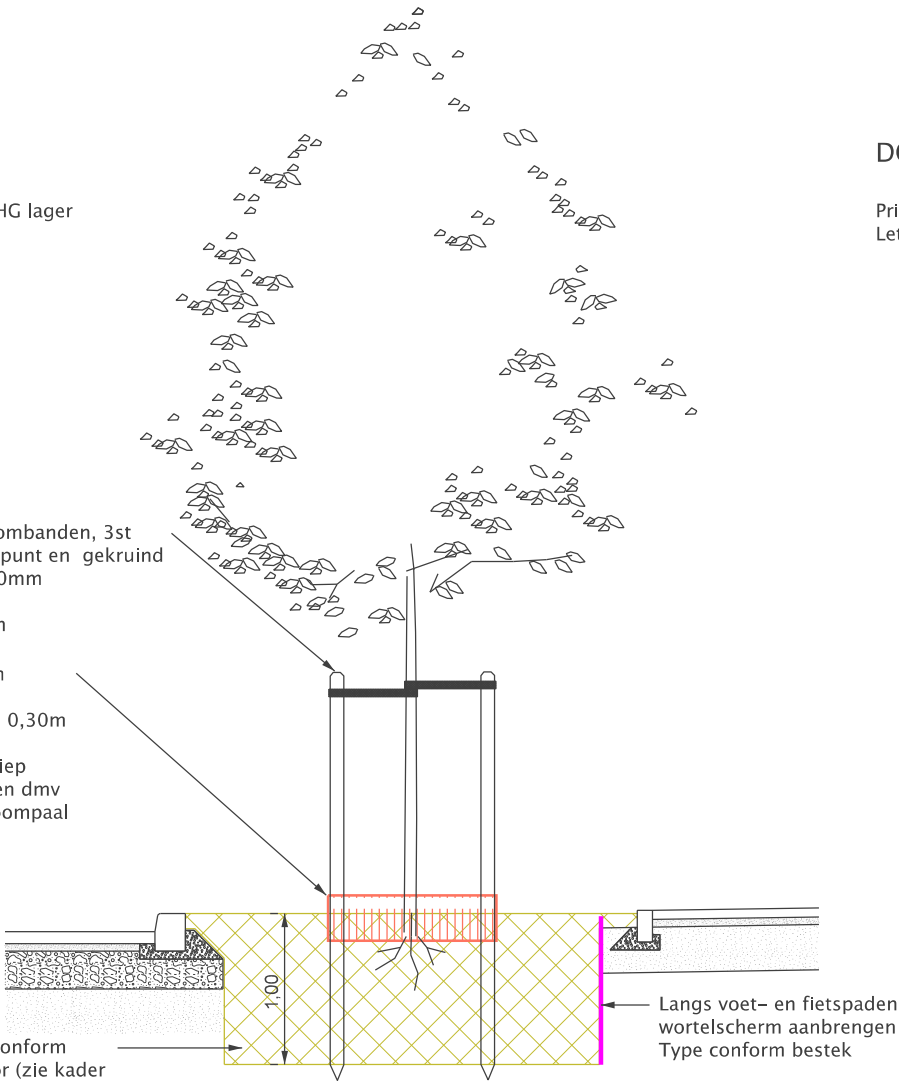


DOORSNEDE

Principedetail bij GHG hoger dan 1,00m – mv
Let op: Groeiplaats niet ondieper dan 0,8m

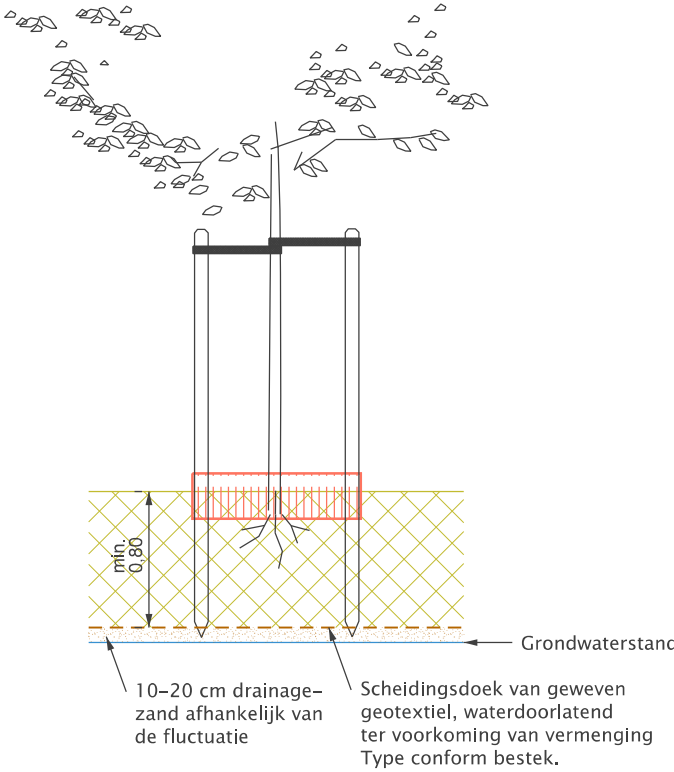

BOVENAANZICHT

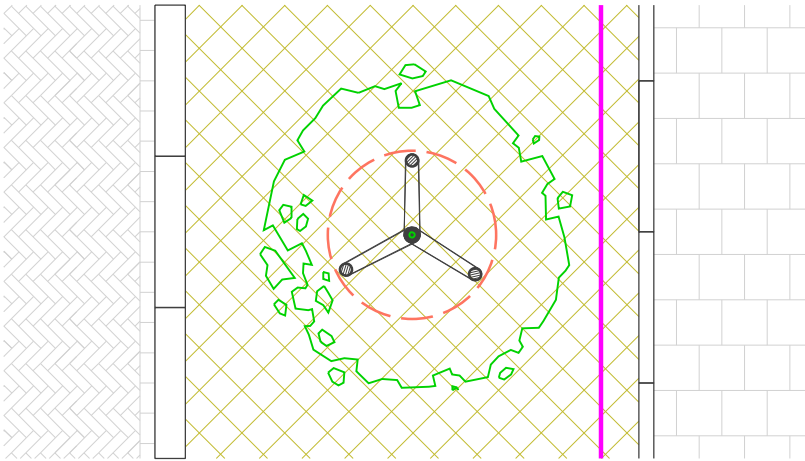

GEMEENTE Arnhem  EuseblusbultenIngel 53 Postbus 9200 6800 HA ARNHEM www arnhem.nl gemeente@arnhem.nl 0900 – 1809					
Project: Principedetail Groeiplaats					
Onderdeel: Detail B – Boom in groenvak in verharding					
Cluster:	Afdeling:	Getekend:	Goedgekeurd:	Datum uitgifte:	Status:
Openbare Ruimte	Ontwerp	KuipPI	Vakgr. Groen	24.10.2017	BE
Formaat:	Schaal:	Documentcode:	Tekeningnummer:	Blad:	Aantal:
420 x 297 mm	1 : 50	2018-SI-00178.dgn	B	1	1


DOORSNEDE

Principedetail bij GHG lager dan 1,00m – mv

Boompalen met boombanden, 3st
Gebrande palen, gepunt en gekruind
Diameter van 80–90mm
Lengte 2,70m
Boombanden 50mm


Afwerking boomspiegel conform ontwerp/bestek (rooster, topdrain, etc.)

Draagkrachtig substraat conform online boommonitor (zie kader en voorbeelden) en H3 en H4 van het Handboek Bomen 2018

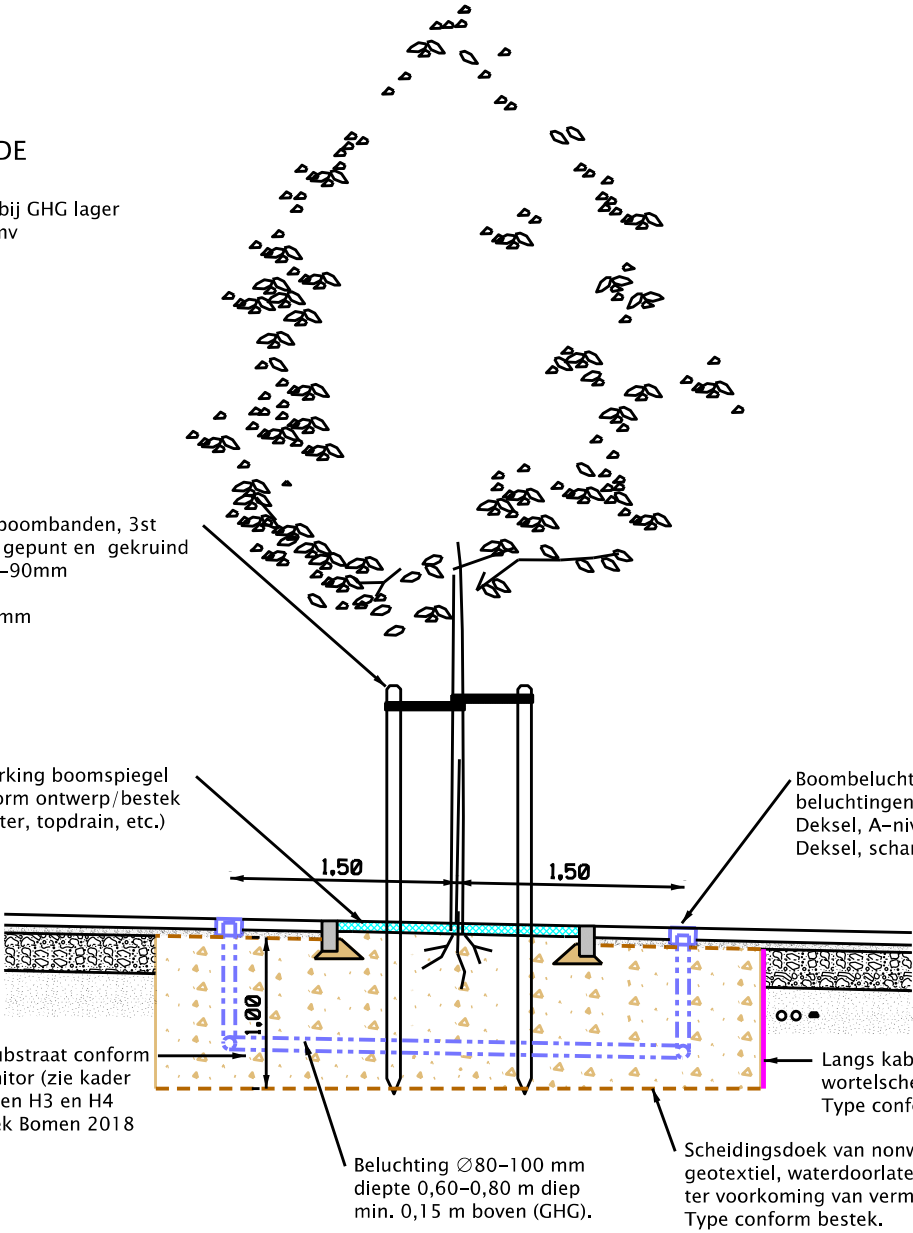


DOORSNEDE

Principedetail bij GHG hoger dan 1,00m – mv
Let op: Groeiplaats niet ondieper dan 0,8m

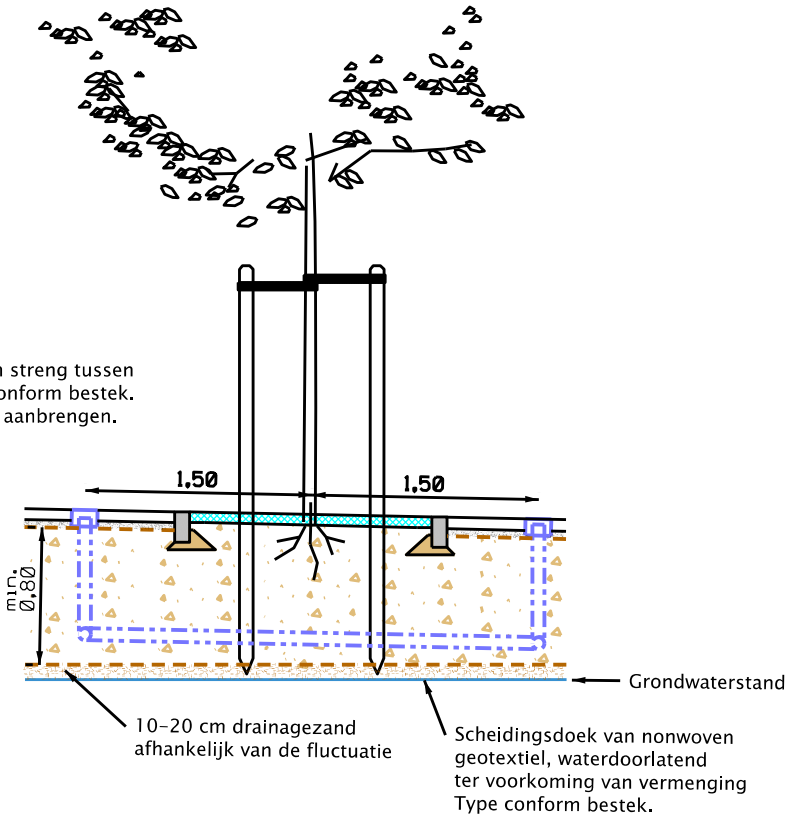

BOVENAANZICHT

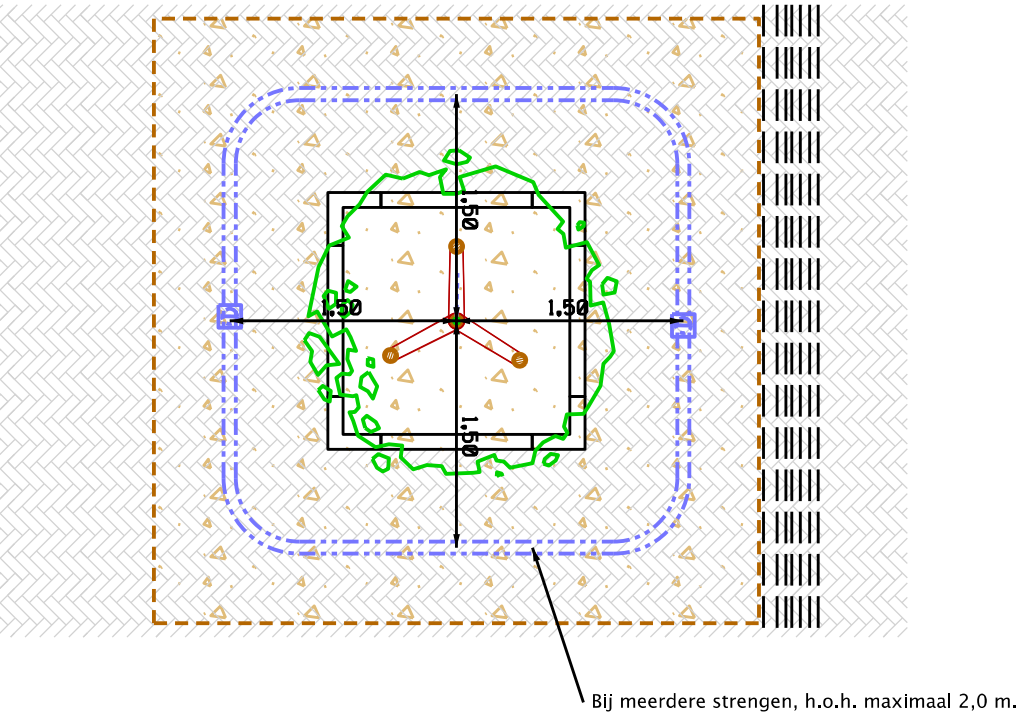

GEMEENTE Arnhem EuseblusbultenIngel 53 Postbus 9200 6800 HA ARNHEM www.arnhem.nl gemeente@arnhem.nl 0900 – 1809					
Project: Principedetail Groeiplaats					
Onderdeel: Detail C – Boom in verharding					
Cluster:	Afdeling:	Getekend:	Goedgekeurd:	Datum uitgifte:	Status:
Openbare Ruimte	Ontwerp	GroePa	Vakgr. Groen	28.10.2022	BE
Formaat:	Schaal:	Documentcode:	TekenInnummer:	Blad:	Aantal:
420 x 297 mm	1 : 50	2018-SI-00178.dgn	C	1	1