


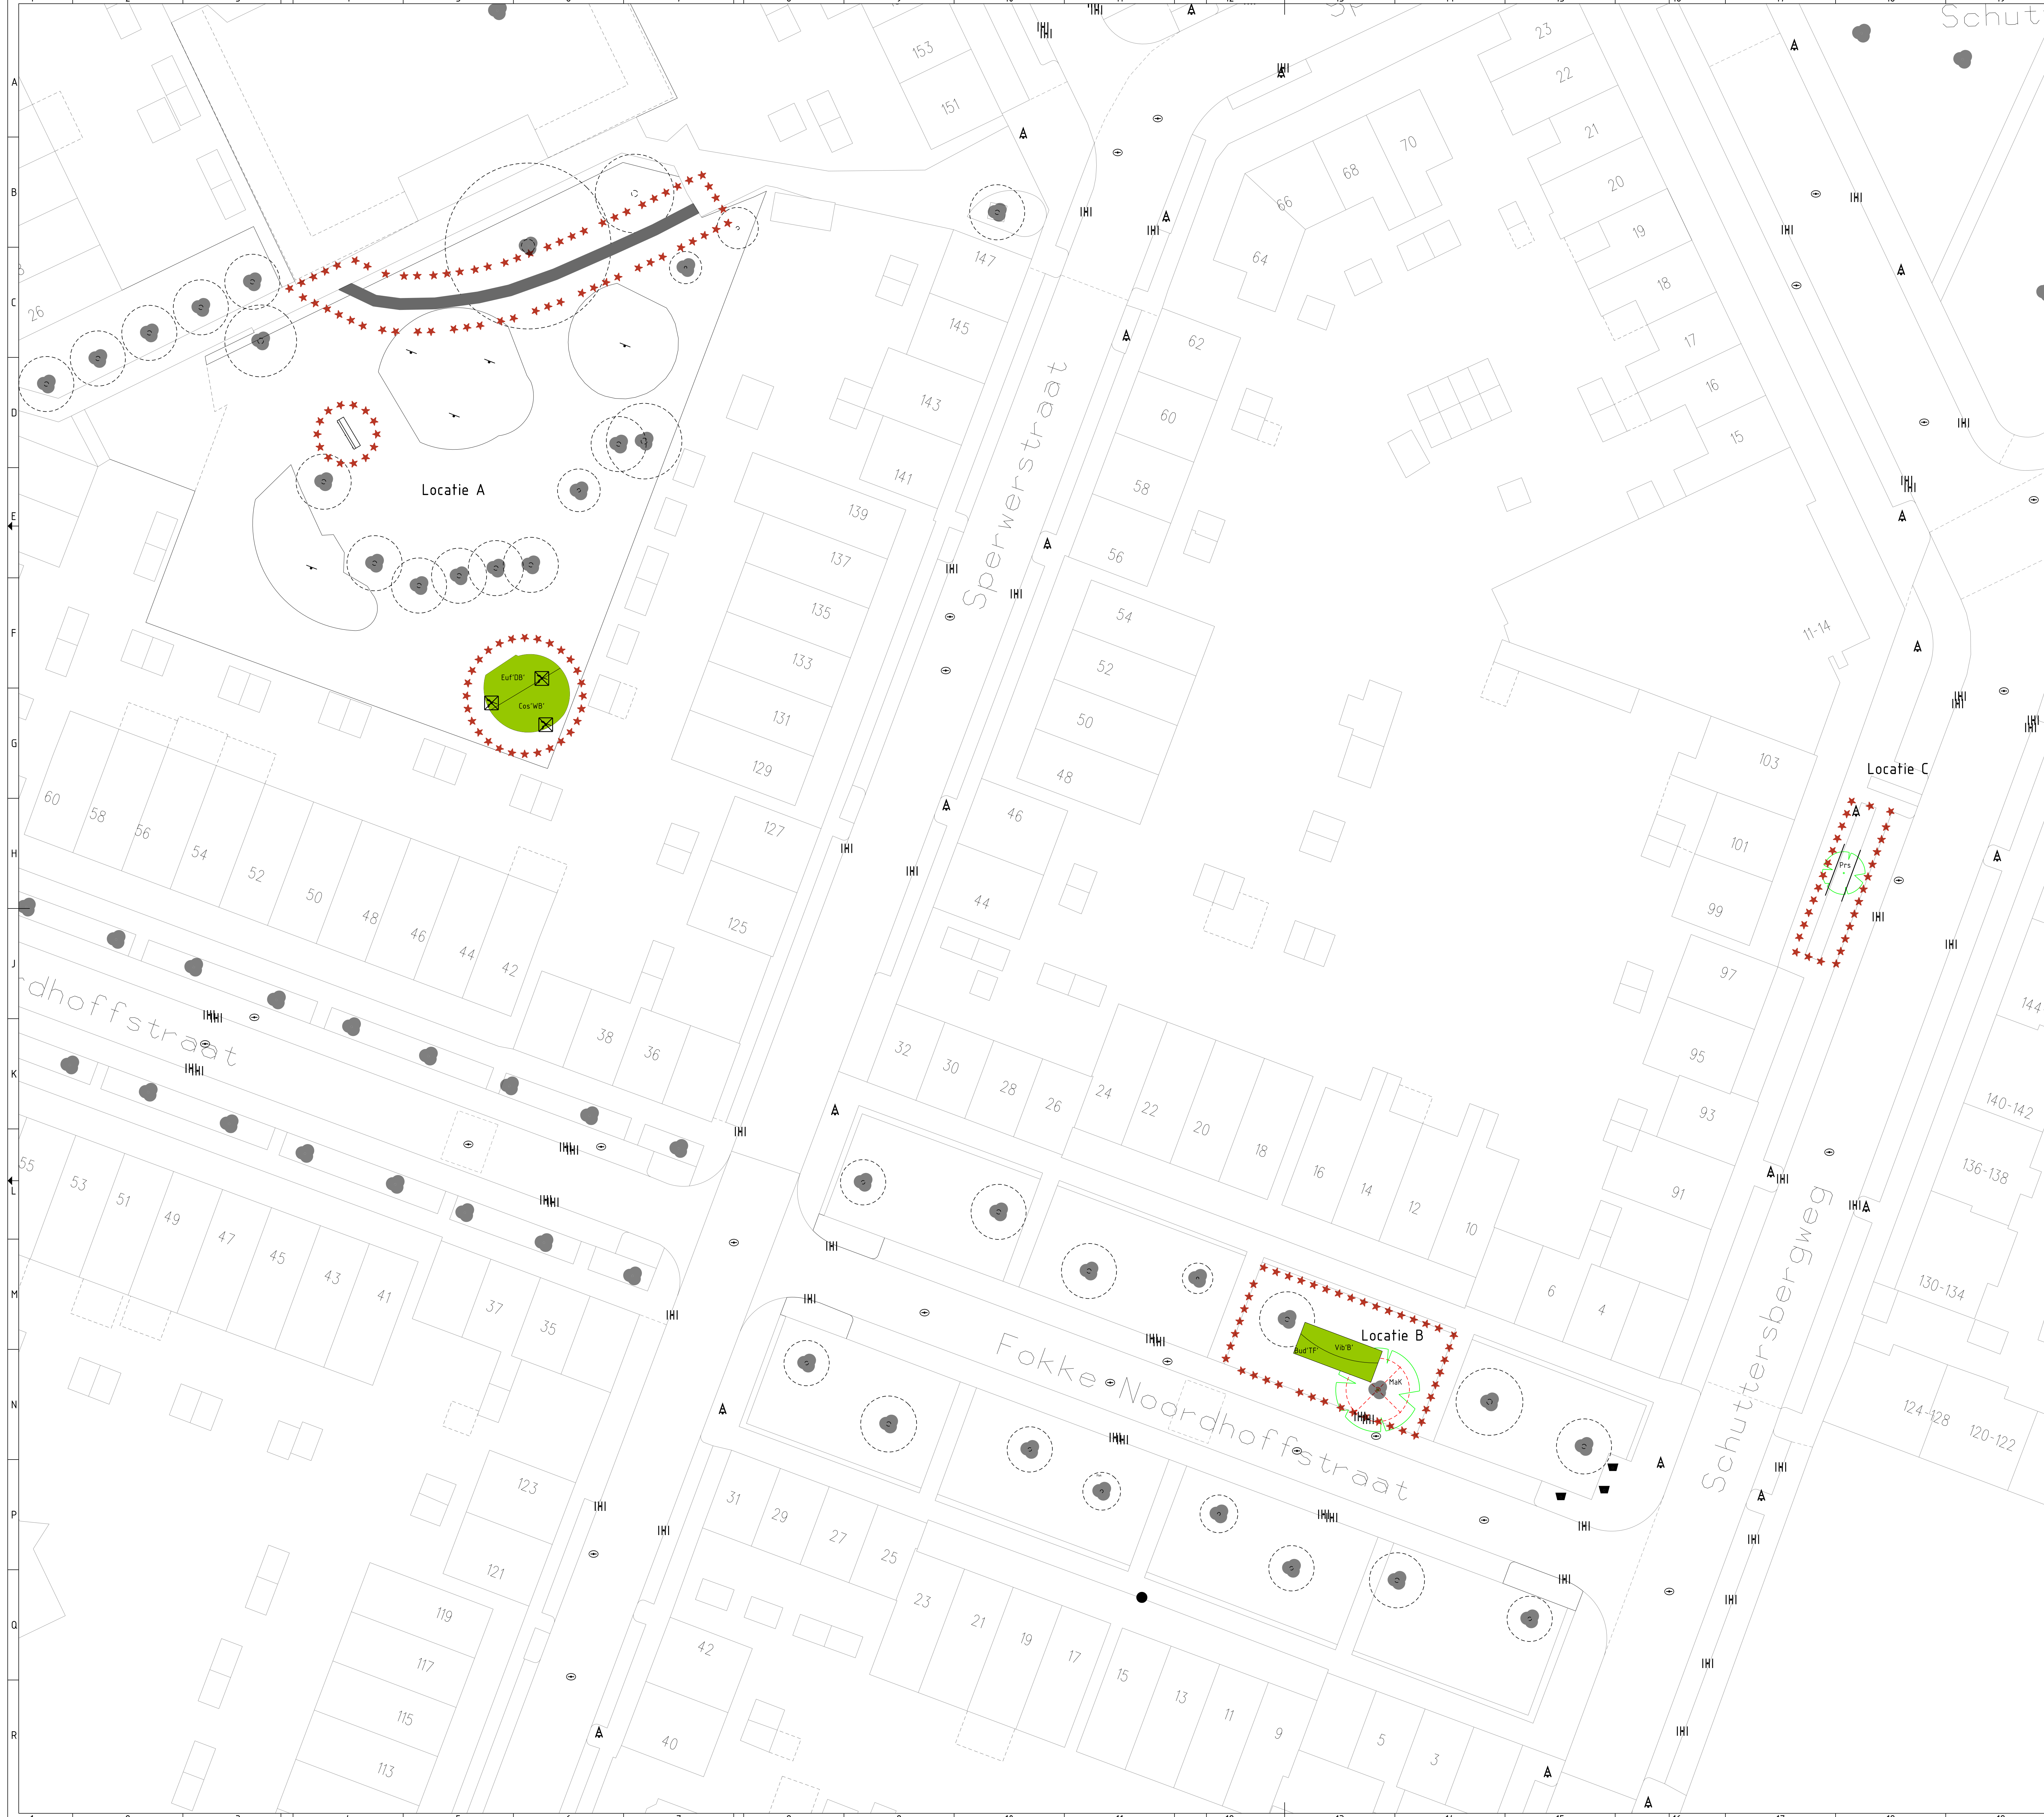

Legenda



Werkgrens




Bestaande situatie (BGT)




Verwijderen speeltoestel




Halfverharding 'Padvast'

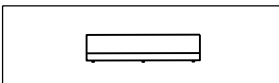

Leveren en plaatsen zitbank

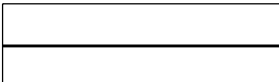


Leveren en aanbrengen wortelwerendscherm
Hoogte: 1,0 m.

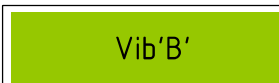


Leveren en aanbrengen beplanting,
conform plantsoenlijst



Verwijderen boom

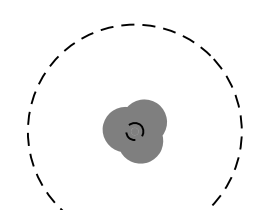

Bestaande boom

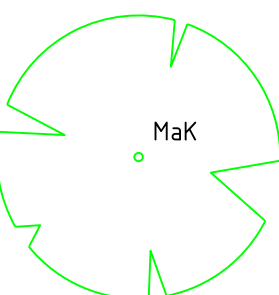

Leveren en aanbrengen nieuwe boom,
conform plantsoenlijst



Eusebiusbuutensingel 53
Postbus 9200
6800 HA ARNHEM

www.arnhem.nl
gemeente@arnhem.nl
0261 - 1809

Project:
Raamovereenkomst groenwerkzaamheden

Onderdeel:
Casus deelopdracht X

Exclusief kabels en leidingen

Cluster:	Afdeling:	Gerekend:	Goedgekeurd:	Datum uitgifte:	Status:
Openbare Ruimte	Ontwerp	StieKi	VlieRo	24.01.2024	BE
Formaat:	Schaal:	Documentcode:	Tekeningnummer:	Blad:	Aantal:
841 x 1189 mm	1 : 200	2023-SI-00511.dgn	201	1	1