


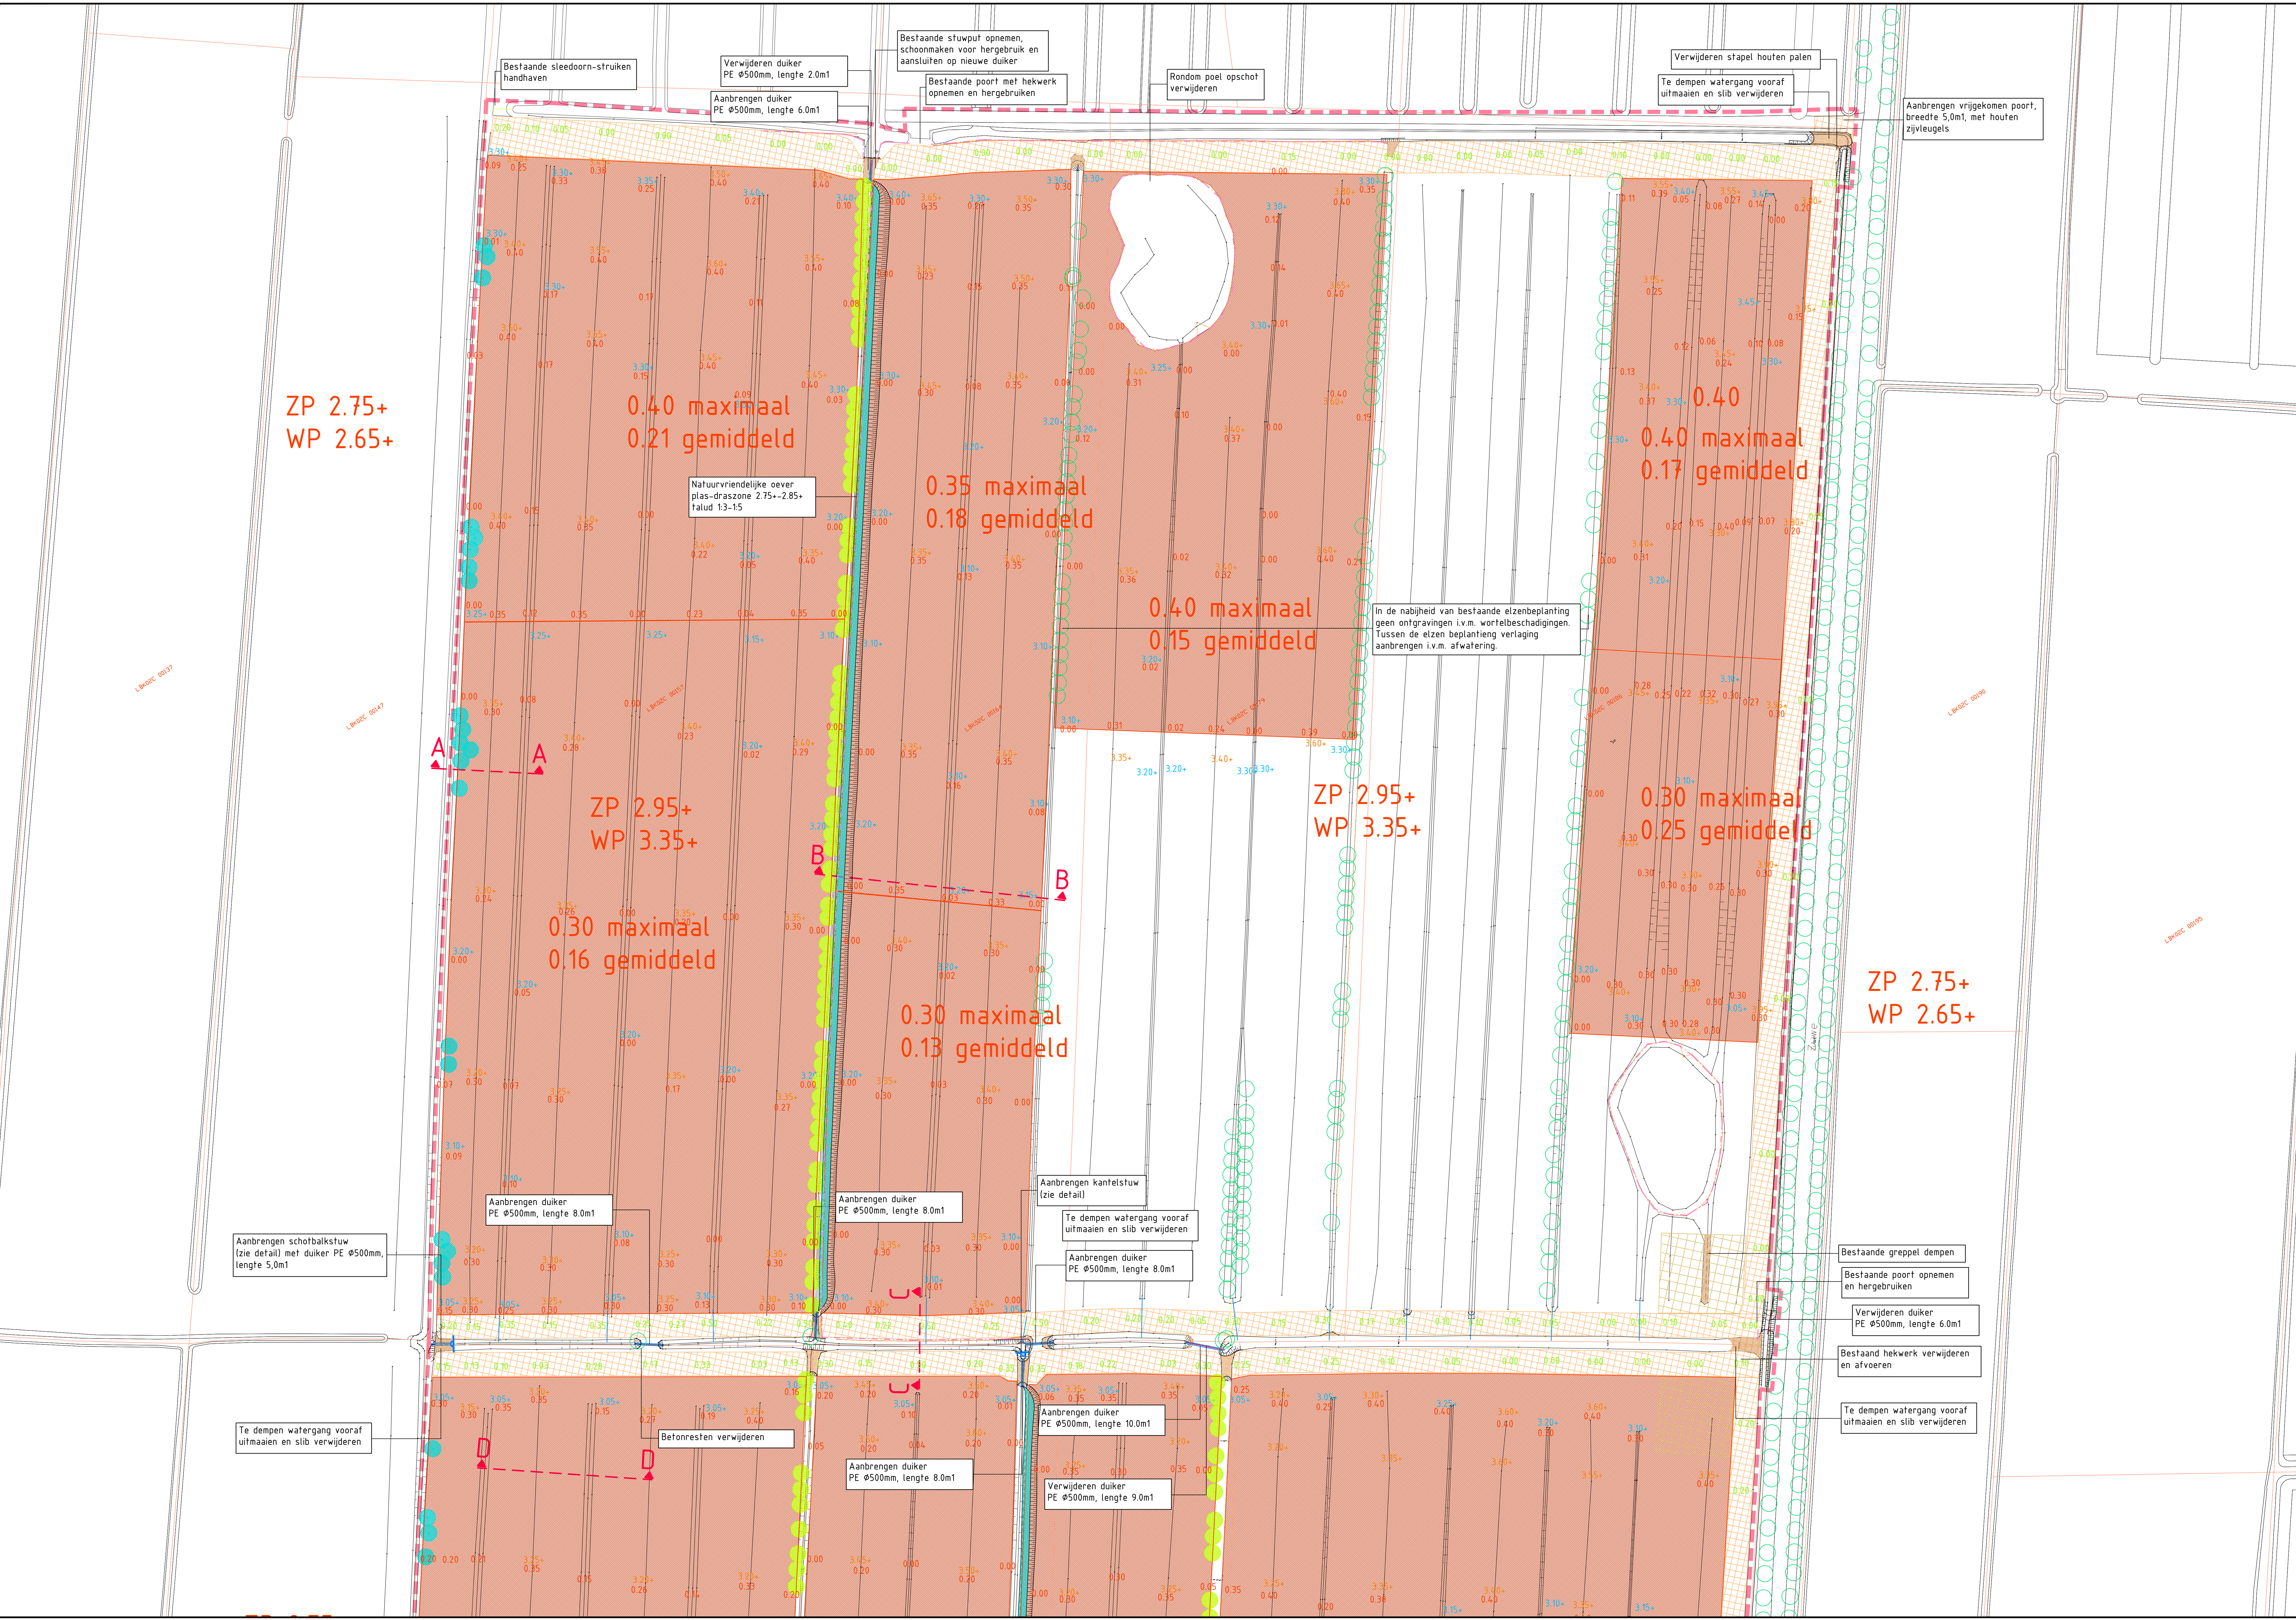

Verklaring

Kadastrale grenzen

Bestaande beplanting

Te verwijderen afstraking

Ontgravingshoogte insteek greppel
Hoogte in m-NAP

Ontgravingshoogte midden perceel
Hoogte in m-NAP

Ontgravingshoogte
Hoogte in m

Ontgravingsrak met maximale en gemiddelde ontgravingshoogte
Hoogte in m i.v.v. bestand maarde

Ontgraving talud

Plas-draszone op hoogte 2.75m-NAP

Bestaande duiker opmaken, hergebruiken of afvoeren

Tijdens uitvoering controle op bestaande duiker
Duiker alsnog opmaken, hergebruik of afvoeren

Ontwatering greppels leiding PE Ø160mm

Nieuwe duiker PE Ø500mm

Nieuwe duiker PE Ø500mm, lengte 5.0m met schotbalkstuw
Overstortbreedte 0.60m, instelbereik 0.80m

Nieuwe kantelstuw, klepbreedte 1.0m
instelbereik 2.55-3.35m-NAP

Nieuwe waterloop, bodemhoogte 2.25m-NAP
bodembreedte 1.0m, talud 1:1.5

Dempen bestaande waterloop of greppel
Beplanting en slib verwijderen

Onderhoudstrook breedte 6.0m, minimale hoogte 3.60m-NAP
met afschot 1:50 naar waterloop (incl. oploping in m)

Opstapeldrain voor maaisel, hoogte minimaal 3.60m-NAP
met afschot 1:50 naar waterloop en/of greppels

Nieuwe beplanting, Alnus glutinosa zwarte els
Afmeting 80 / 100, 1-1

Nieuwe beplanting, Salix alba schietwilg
Afmeting 80 / 100, 1-1

Werkgrens

6	10-05-2024	Beh. bij nota van inlichtingen d.d. 10-05-2024	HV	MVG	MVG
5	20-05-2024	Bestekvoorbeeld 2024-02-29	PSA	MVG	MVG
4	23-01-2024	Bestekvoorbeeld 2024-01-23	PSA	MVG	MVG
3	07-04-2023	Bestekvoorbeeld 2023-04-07	PSA	BCO	BCO
2	26-10-2022	Aanpassingen opmerkingen 12 oktober 2022	PSA	BCO	BCO
1	31-05-2022	Aanpassingen opmerkingen 27 juli 2020	PSA	BCO	BCO
0	29-03-2022		PSA	BCO	BCO

Opsteller: Par. Verificatie: Par. Validatie: Par.

Bestek Zuwe Overlangbroek

Opdrachtgever: Staatsbosbeheer

Projectnummer: SBB032-0001

Formaat: 2022-0621

Schaal: 1: 500

Behorende bij doc. nr.

Herleiden: Schiedamschen 14, 8020 AA Breda

Herleiden: 1-herleiden.nl

Herleiden: info@herleiden.nl

Herleiden: www.herleiden.nl

Herleiden: 088 - 3366333

Herleiden: info@kragten.nl

Herleiden: www.kragten.nl

Herleiden: kragten