


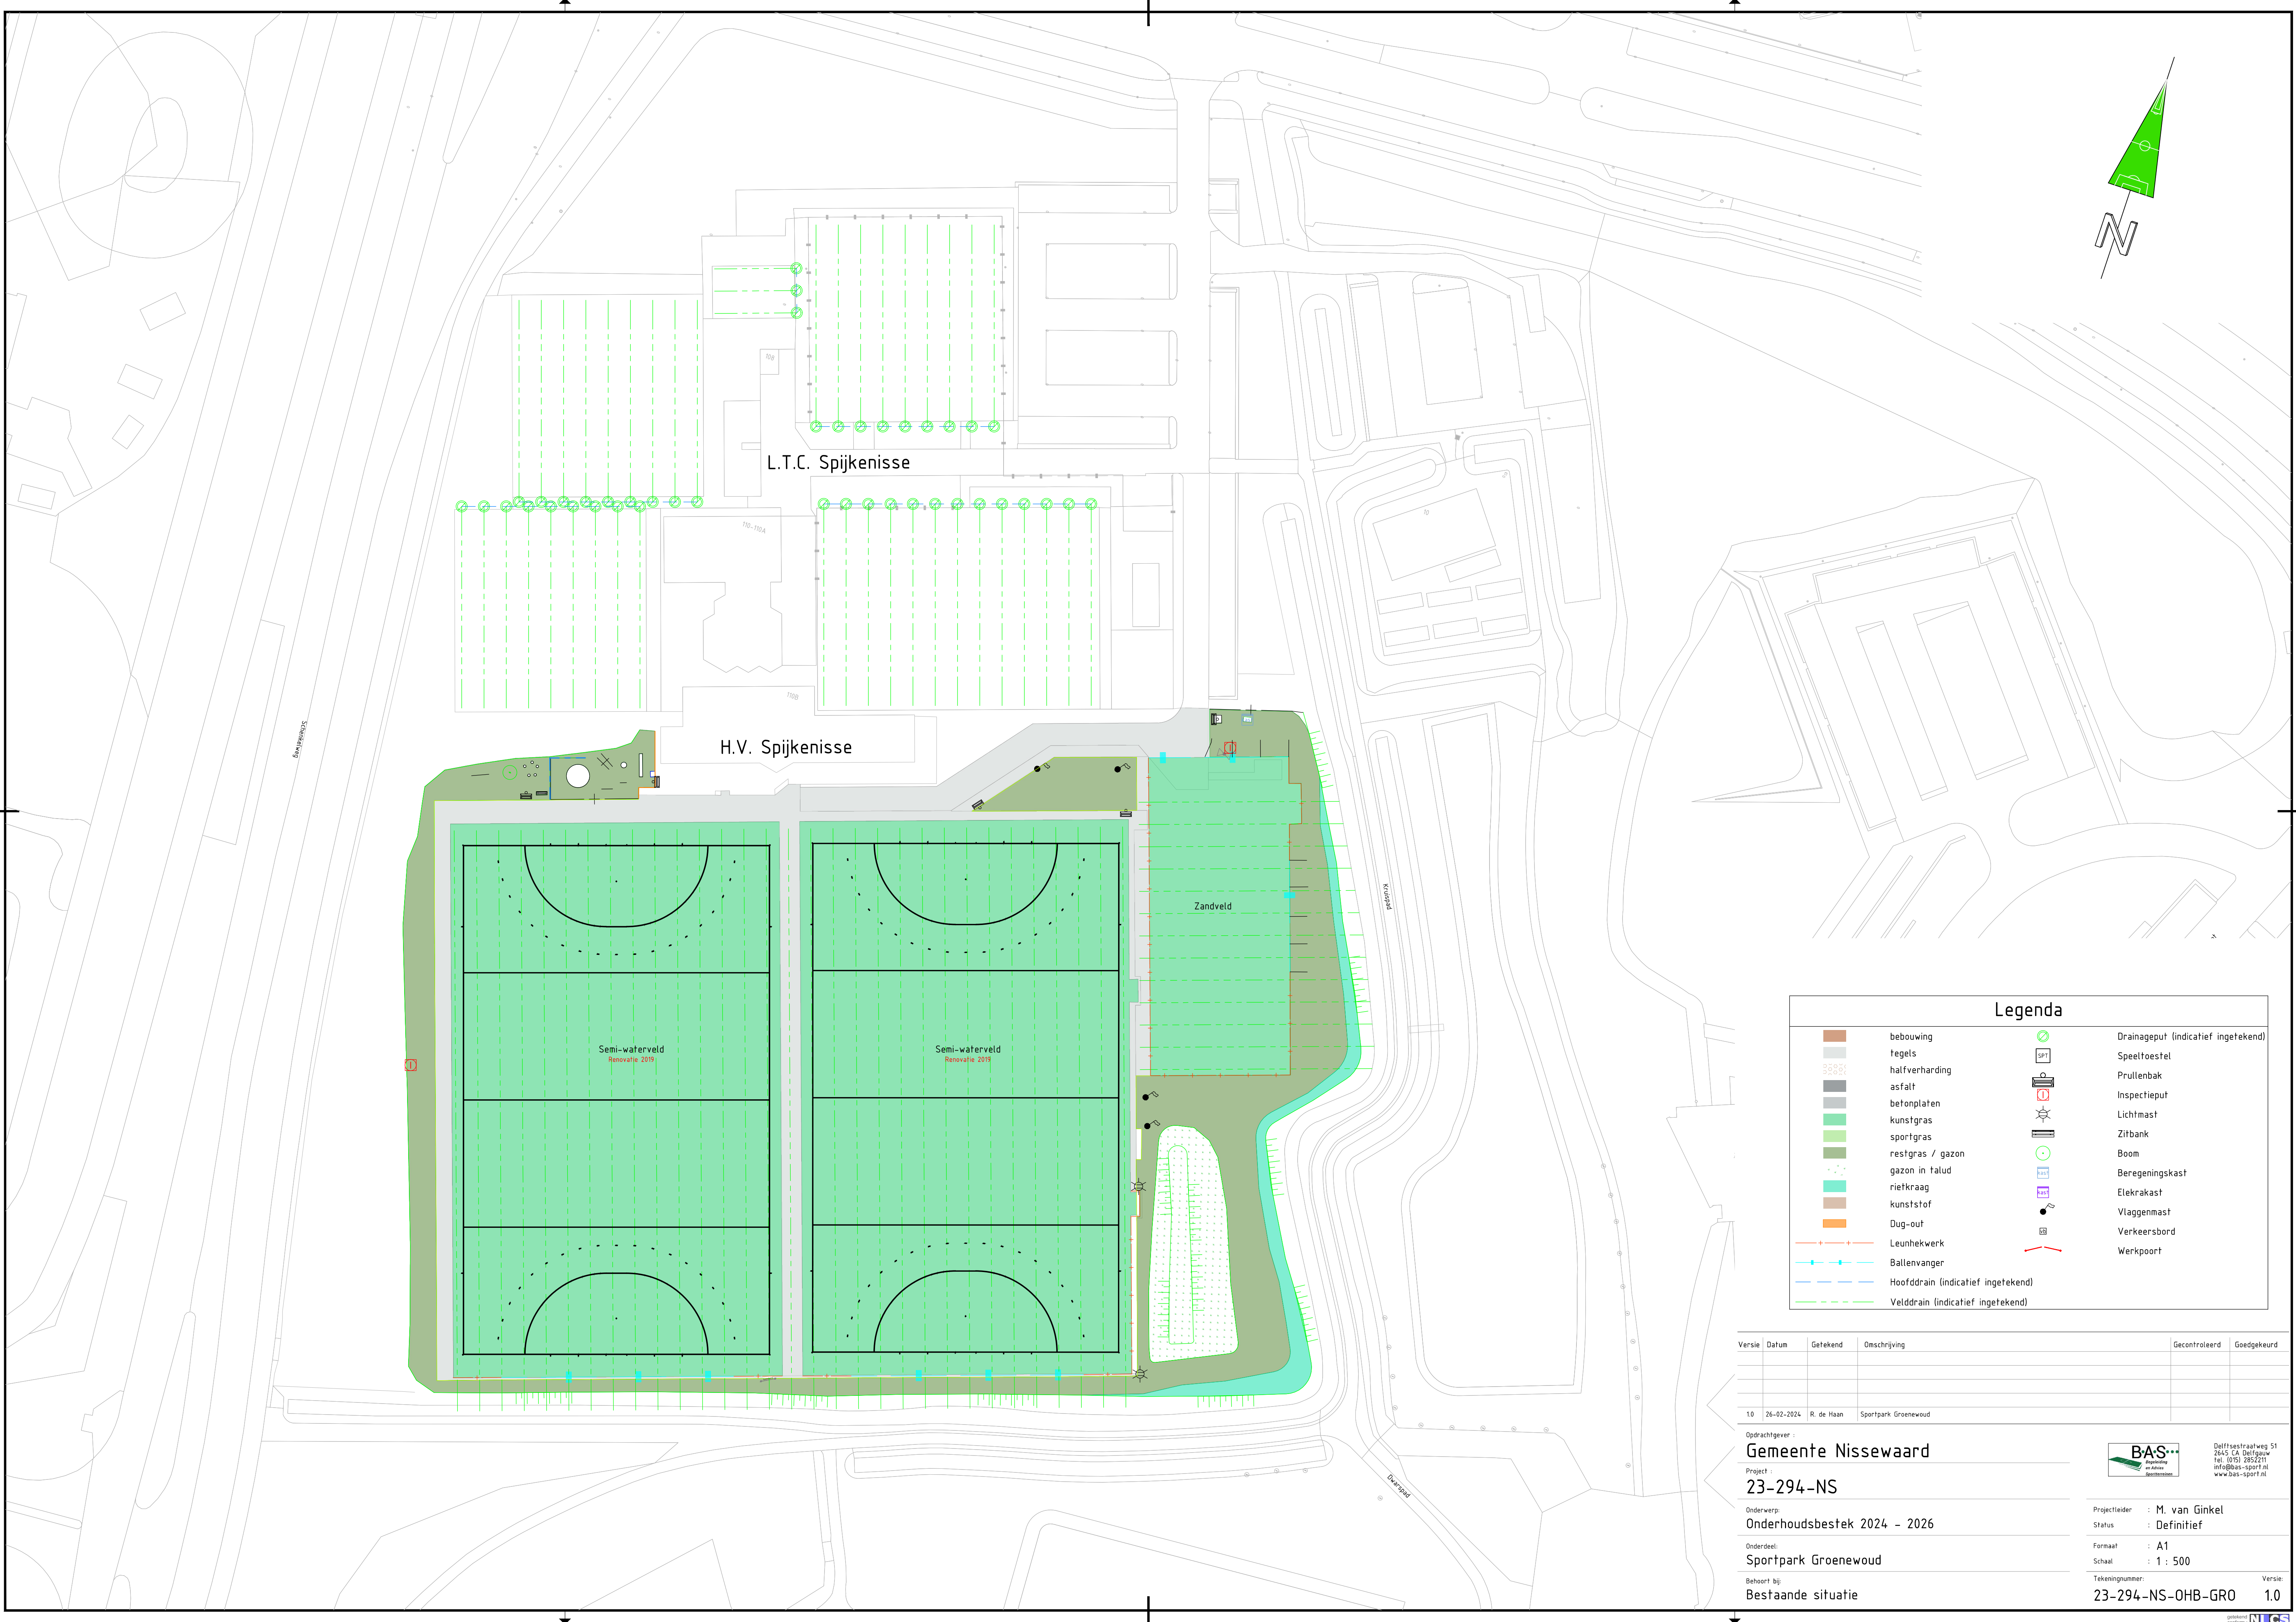

Legenda

bebauwing

tegels

halfverharding

asfalt

betonplaten

kunstgras

sportgras

restgras / gazon

gazon in talud

riefkraag

kunststof

Dug-out

Leunhekwerk

Ballenvanger

Hoofddrain (indicatief ingetekend)

Veldrain (indicatief ingetekend)

Drainageput (indicatief ingetekend)

Speelfoestel

Prullenbak

Inspectieput

Lichtmast

Zitbank

Boom

Beregeningskast

Elekrakast

Vlaggenmast

Verkeersbord

Werkpoort

Versie	Datum	Getekend	Omschrijving	Gecontroleerd	Goedgekeurd
1.0	26-02-2024	R. de Haan	Sportpark Groenewoud		

Opdrachtgever :
Gemeente Nissewaard
Project :
23-294-NS

Onderwerp:
Onderhoudsbestek 2024 - 2026
Onderdeel:
Sportpark Groenewoud

Behoort bij:
Bestaande situatie



Delftsestraatweg 51
2645 CA Delfgauw
Tel: 060 3852211
info@bas-sport.nl
www.bas-sport.nl

Projectleider : **M. van Ginkel**
Status : **Definitief**
Formaat : **A1**
Schaal : **1 : 500**

Tekeningnummer:
23-294-NS-OHB-GRO
Versie:
1.0