
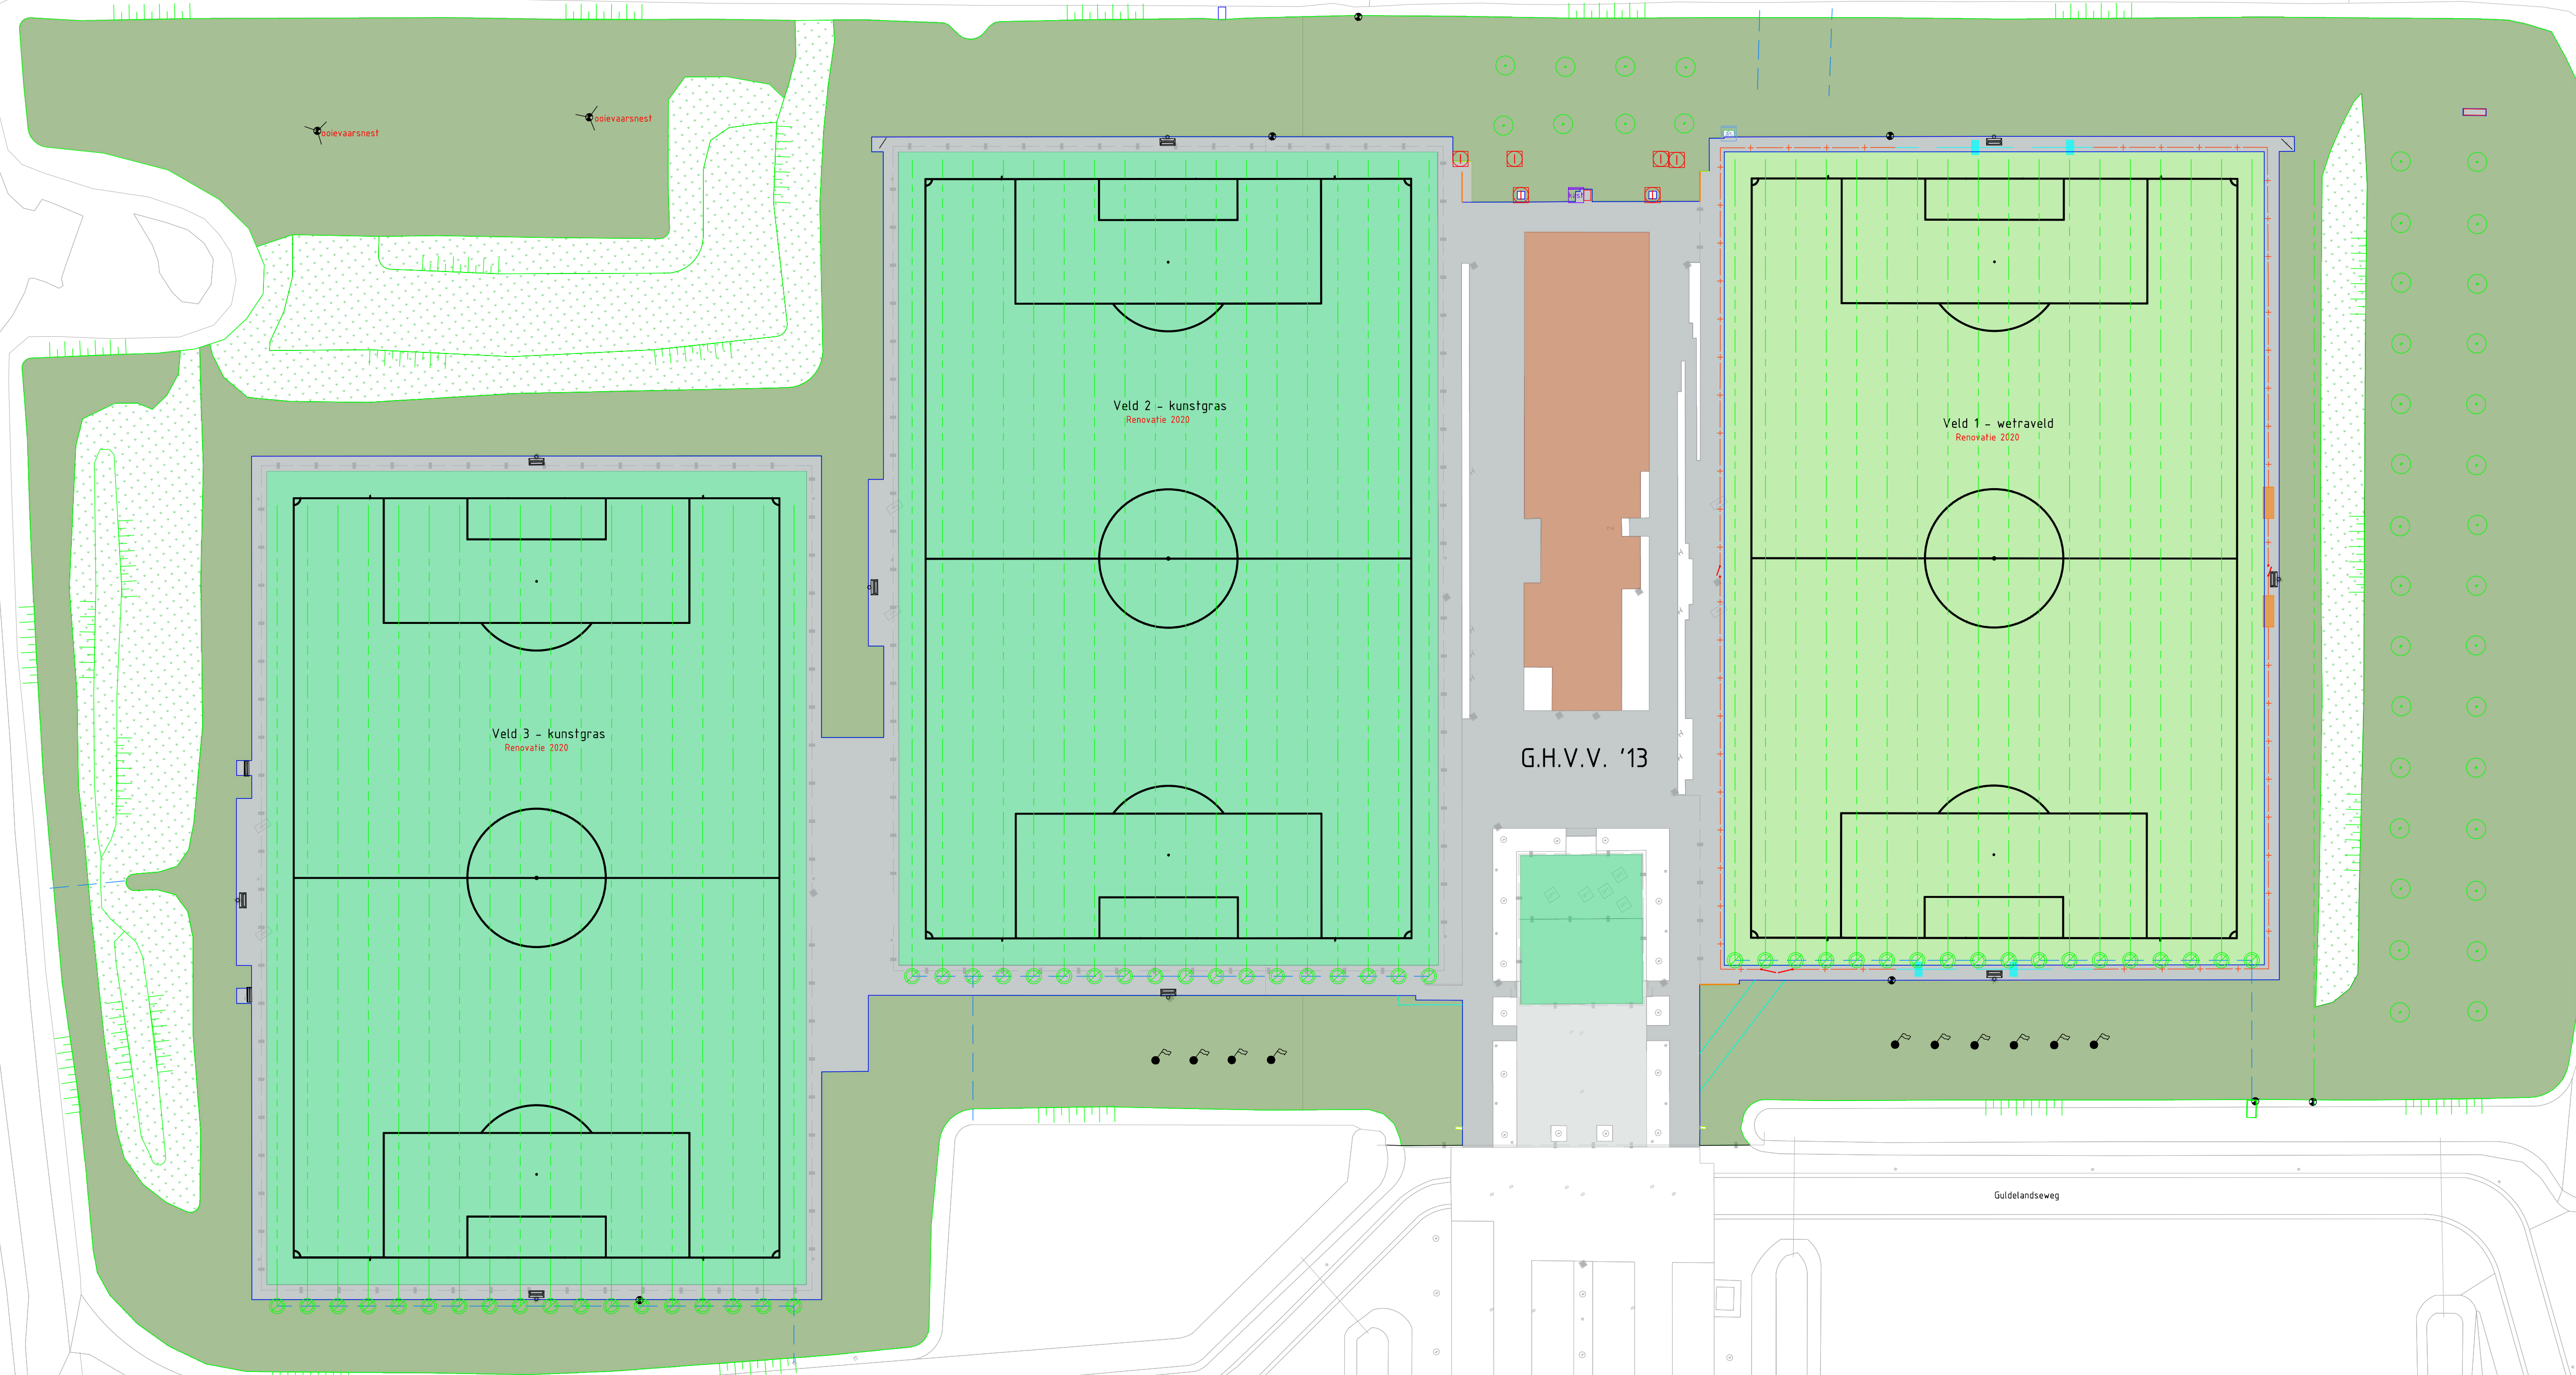


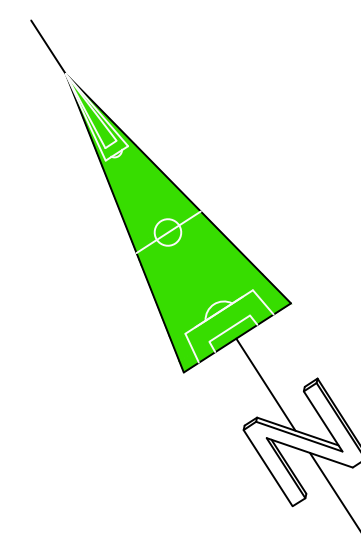

Legenda

bebouwing

tegels

halfverharding

asfalt

betongplaten

kunstgras

sportgras

restgras / gazon

gazon in talud

riekraag

kunststof

Dug-out

Leunhekwerk

Ballenvanger

Hofdrain (indicatief ingetekend)

Veldrain (indicatief ingetekend)

Drainageput (indicatief ingetekend)

Speeltoestel

Prullenbak

Inspectieput

Lichtmast

Zitbank

Boom

Beregeningskast

Elektrikast

Vlaggenmast

Verkeersbord

Werkpoort

Verste	Datum	Gefekend	Omschrijving	Gecontroleerd	Goedgekeurd
1.0	26-02-2024	R. de Haan	Sportpark Guldeland		

Opgavegever :
Gemeente Nissewaard

Project :
23-294-NS

Onderwerp :
Onderhoudsbestek 2024 - 2026

Onderdeel :
Sportpark Guldeland

Beheert bij :
Bestaande situatie

Projectleider :
M. van Ginkel

Status :
Definitief

Formaat :
A0

Schaal :
1 : 500

Tekeningnummers :
23-294-NS-OHB-GUL

1.0

BAS

245 CA Guldenda
16-010-2022
www.bas-sport.nl

23-294-NS-OHB-GUL

1.0