

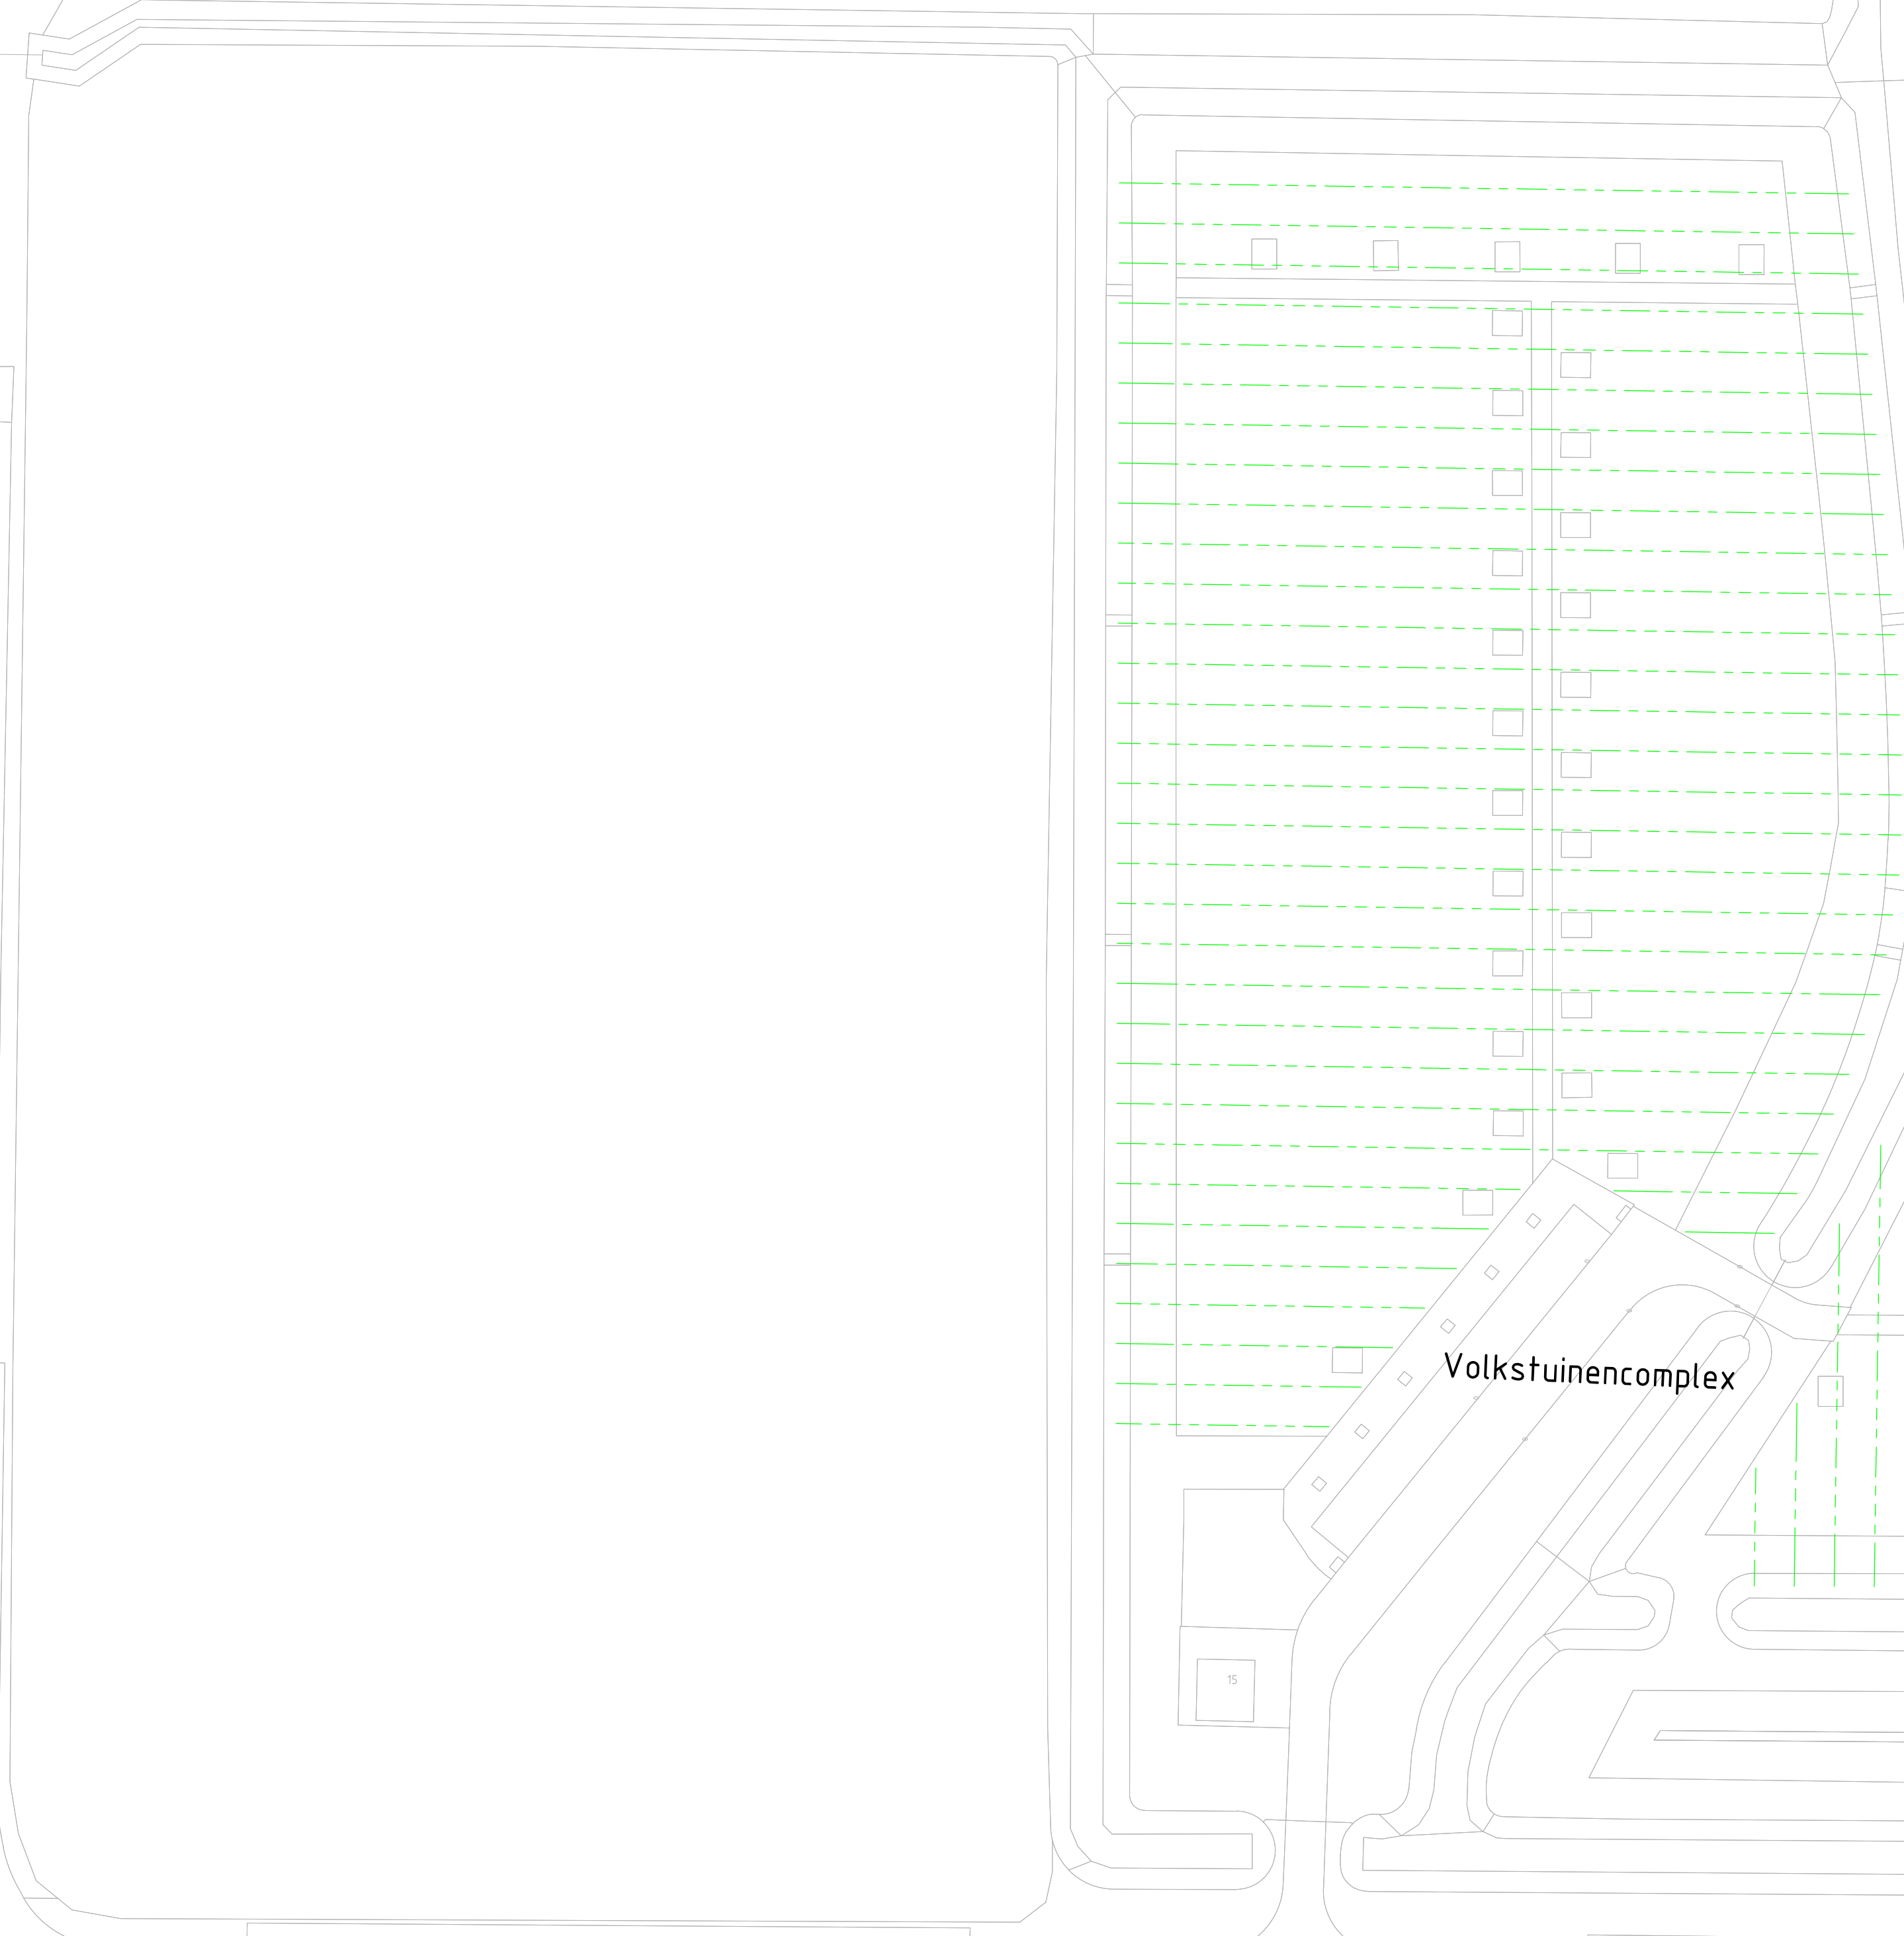


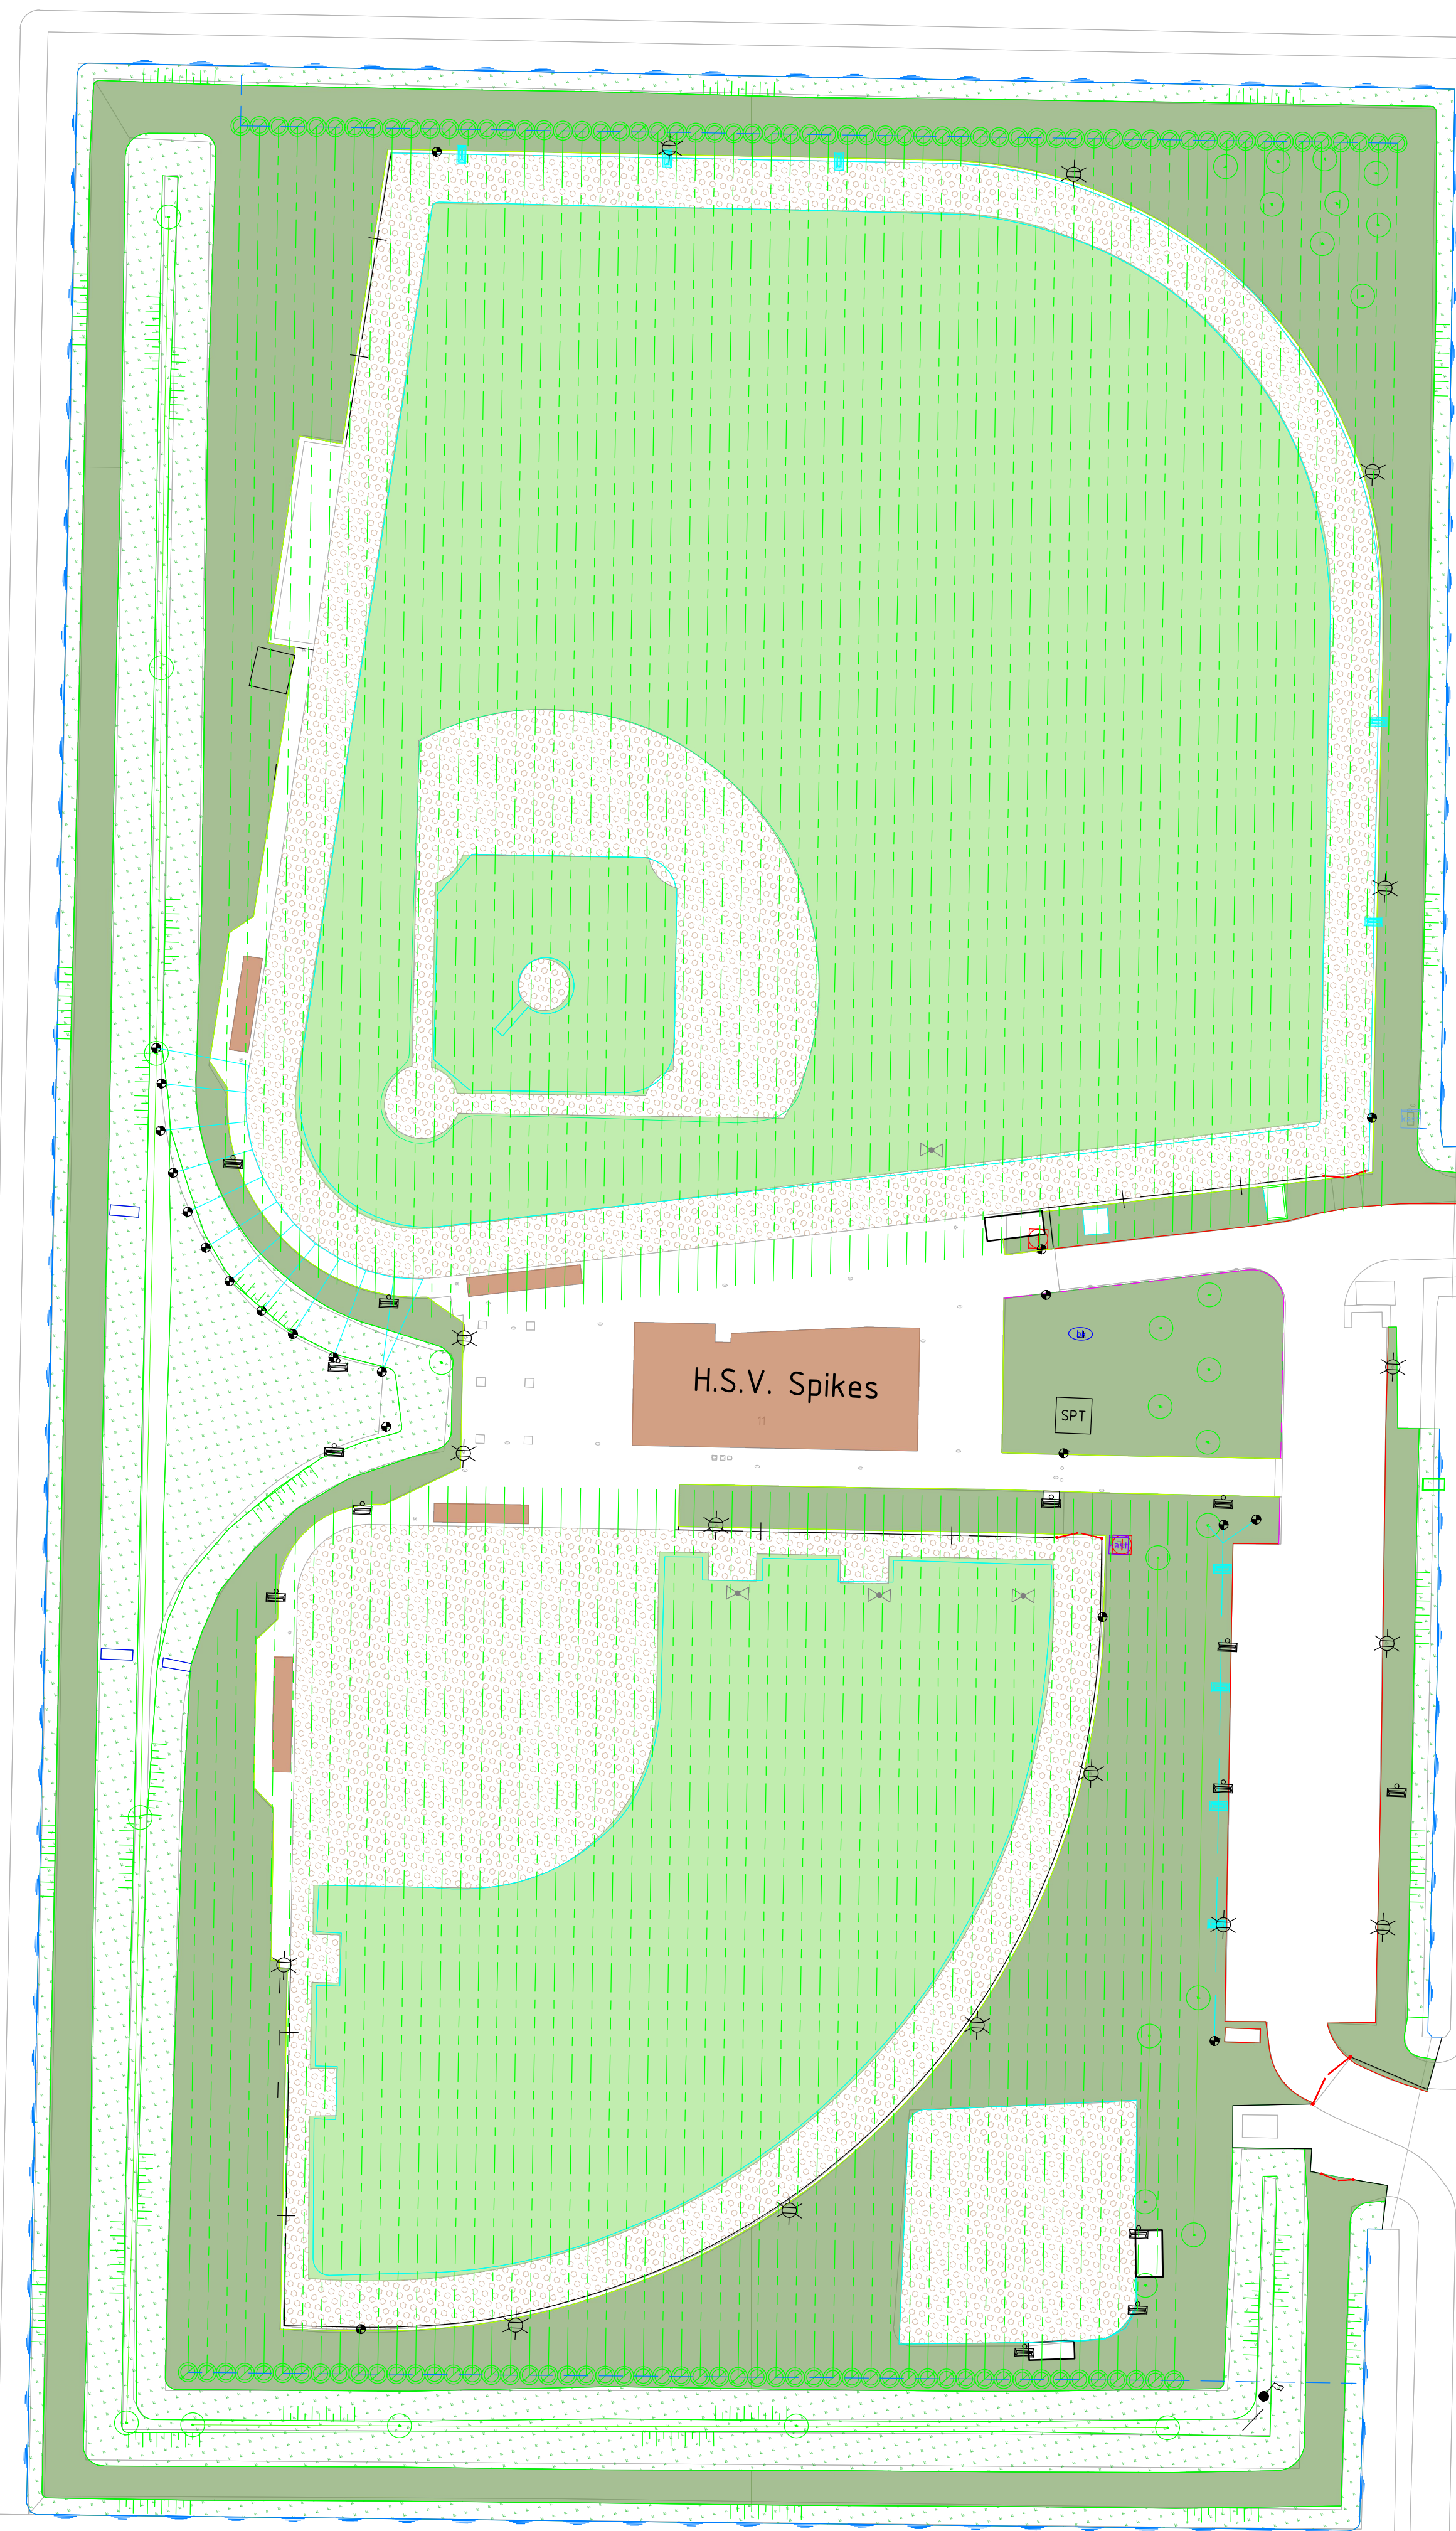

Legenda			
	bebouwing		Drainageput (indicatief ingetekend)
	tegels		Speeltoestel
	halfverharding		Prullenbak
	asfalt		Inspectieput
	betongplaten		Lichtmast
	kunstgras		Zitbank
	sportgras		Boom
	restgras / gazon		Beregeningskast
	gazon in talud		Elektrakast
	riekraag		Vlaggenmast
	kunststof		Verkeersbord
	Dug-out		Werkpoort
	Leunhekwerk		
	Ballenvanger		
	Hoofddrain (indicatief ingetekend)		
	Veldrain (indicatief ingetekend)		

Verste	Datum	Gefekend	Omschrijving	Gecontrleerd	Goedgekeurd
1.0	26-02-2024	R. de Haan	Sportpark HSV		

Opdrachtgever : Gemeente Nissewaard		Project : 23-294-NS		Projectleider : M. van Ginkel	
Onderwerp : Onderhoudsbestek 2024 - 2026		Status : Definitief		Formaat : A0	
Onderdeel : Sportpark HSV		Schaal : 1 : 500		Tekeningnummer : 23-294-NS-OHB-HSV	
Behoort bij : Bestaande situatie		Versie : 1.0		Gegevens : 2024-02-26	

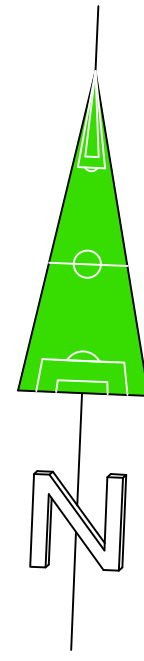