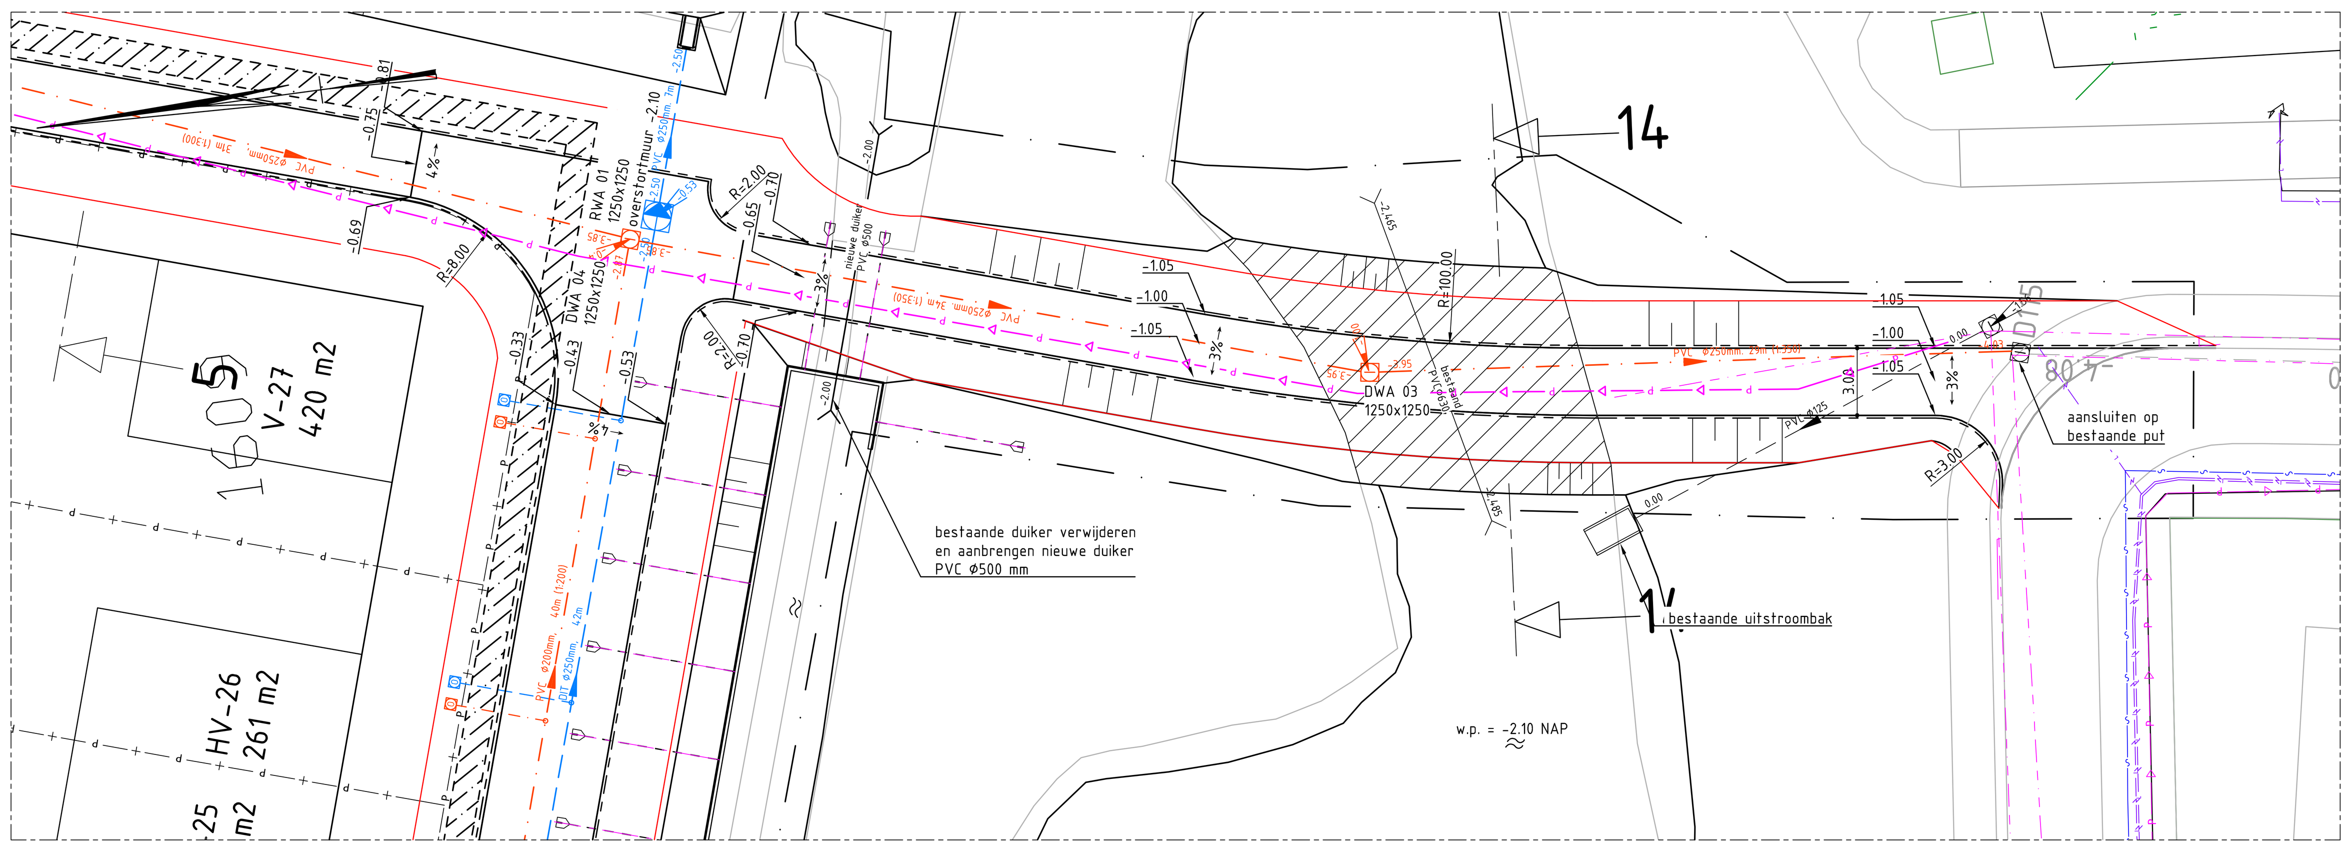


## Bovenaanzicht

schaal 1:200

## Legenda

| | |
|---|---|
| Perceelgrens | Aanbrengen betonstraatsteen keiformaat (rood), blokverband |
| Rooilijn kadastraal | Aanbrengen betonstraatsteen keiformaat (grijs), blokverband |
| Werkgrens | Nutstracé |
| Aanbrengen DWA riool | Gebied met niet gesprongen explosieven |
| Aanbrengen DWA perceelaansluiting | Dempen watergang |
| Aanbrengen RWA riool | Grondverbetering tot op vaste zandlaag |
| Aanbrengen RWA kolkaansluiting | Aanbrengen inspectieput RWA riool |
| Aanbrengen RWA perceelaansluiting | Aanbrengen overstortput RWA riool |
| Aanbrengen opsluitband 120x250 mm | Aanbrengen ontstoppingsput RWA riool |
| Aanbrengen trottoirband 130/150x250 mm | Aanbrengen straatkolk RWA riool |
| Aanbrengen beschoeiing/damwand | Aanbrengen trottoirkolk RWA riool |
| Nutstracé | Stroomrichting RWA riool links |
| Contouren gebied met niet gesprongen explosieven | Stroomrichting RWA riool rechts |
| Contouren toekomstig voetpad | Aanbrengen inspectieput DWA riool |

- Aanbrengen ontstoppingsput DWA riool
- Stroomrichting DWA riool links
- Stroomrichting DWA riool rechts
- Watergang
- Nieuwe kunststof diamantkoppaal

## Legenda K&L

- Datatransport
- Laagspanning
- Middenspanning
- Gas hoge druk
- Gas lage druk
- Water
- Persriool

## Opmerkingen

- maten in meters, tenzij anders aangegeven
- hoogtematen in meters t.o.v. N.A.P.
- hoeken in graden
- coördinaten in m. t.o.v. RD (RD=rijksdriehoekstelsel)
- inventarisatie kabels en leidingen, aan deze tekening kunnen geen rechten worden ontleend
- de juiste ligging van de kabels en leidingen in het werk te controleren middels proefsleuven

0 10 20 30 40mm

## Situatie

schaal 1:10000

De Fryske Marren
Afdeling ruimtelijke ontwikkeling
Cluster realisatie

Postbus 101, 8500 AC Joure
Herema State 1, 8501 AA Joure
t. 14 05 14
e. info@defryskemarren.nl
I. www.defryskemarren.nl

DE FRYSKE MARREN

# Lemmer

## Tramdijk- oost Fase 3

## Bestekstekening ontwerp overzicht 3 van 3 riolering

| Bestek | Tek. nr. | Bladnr. | Status |
|---|---|---|---|
| 2024RO18 | DO-TEK-301 | 6 van 8 | Bestek |

| Getekend door | Controle door | Goedgekeurd | Formaat | Schalen |
|---|---|---|---|---|
| Jelle v.d. Hoek 03-07-2024 | Sander Mulder 03-07-2024 | | A0 | 1 : 200 |