


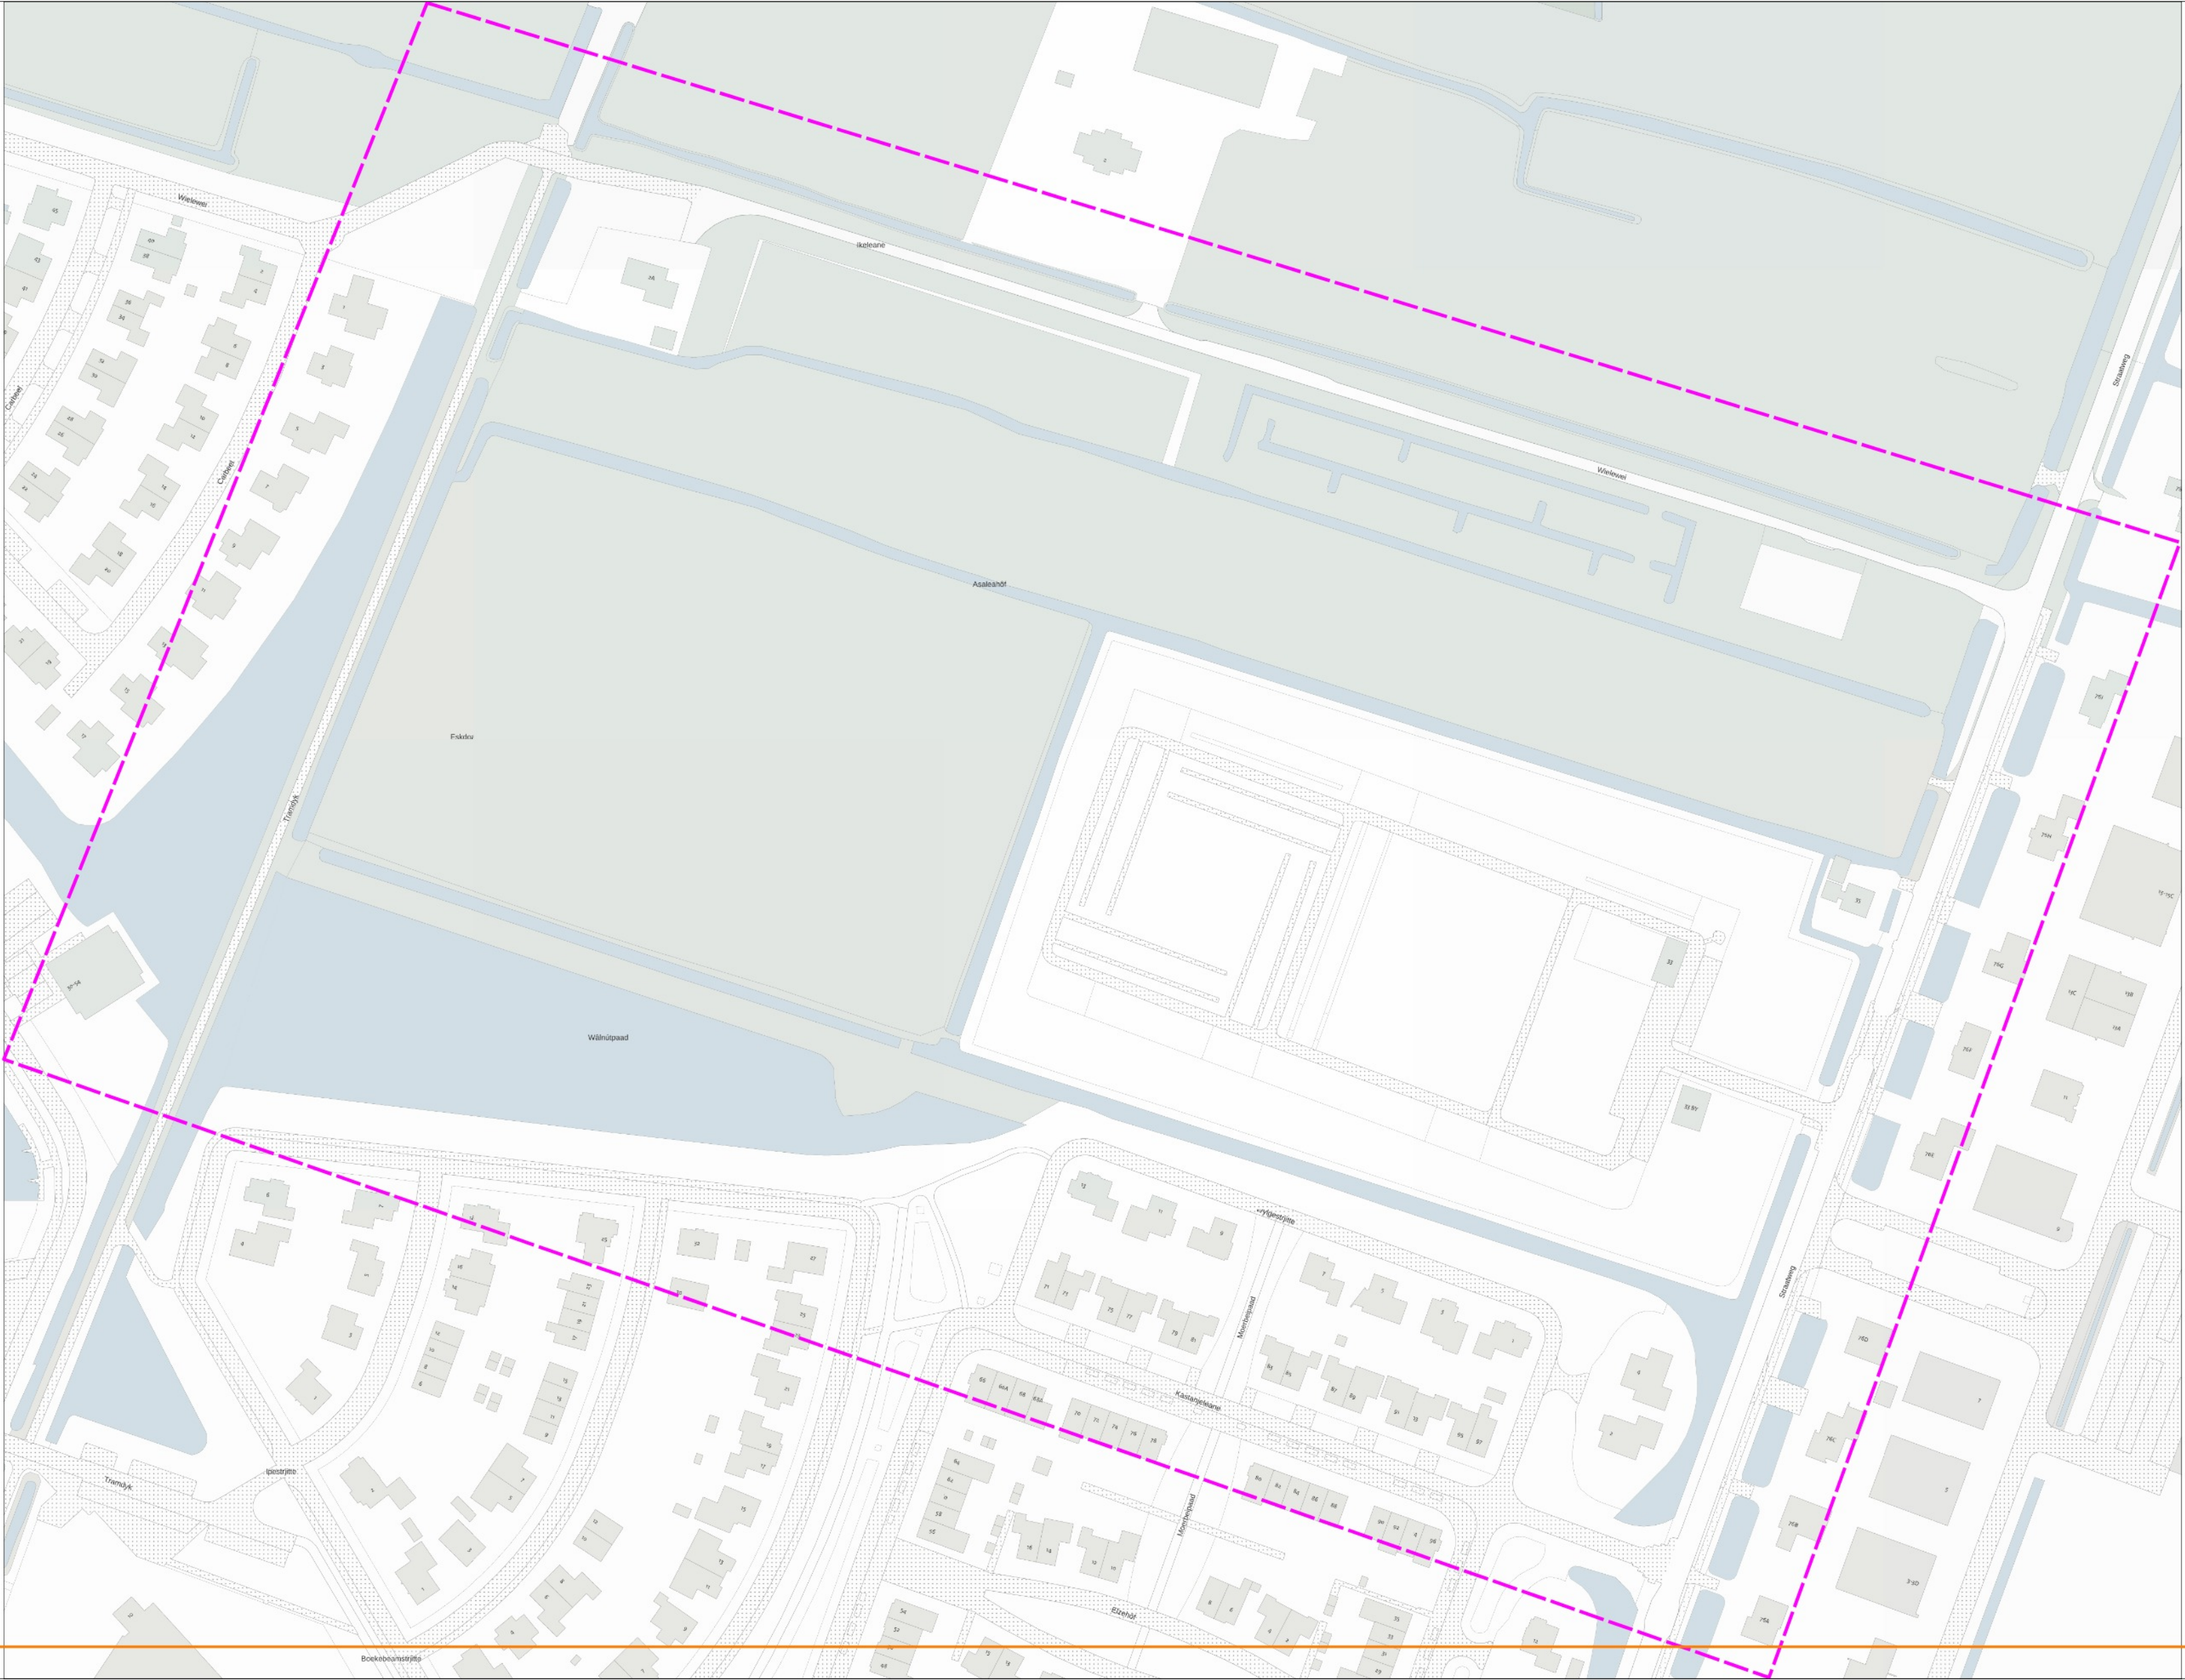



Overzichtskaart


Datum aanvraag: 26-04-2024 16:13
Dichtstbijzijnd adres: Wielewei 2A8531ZX Lemmer ([object Object])
Uw referentie: WIL027426


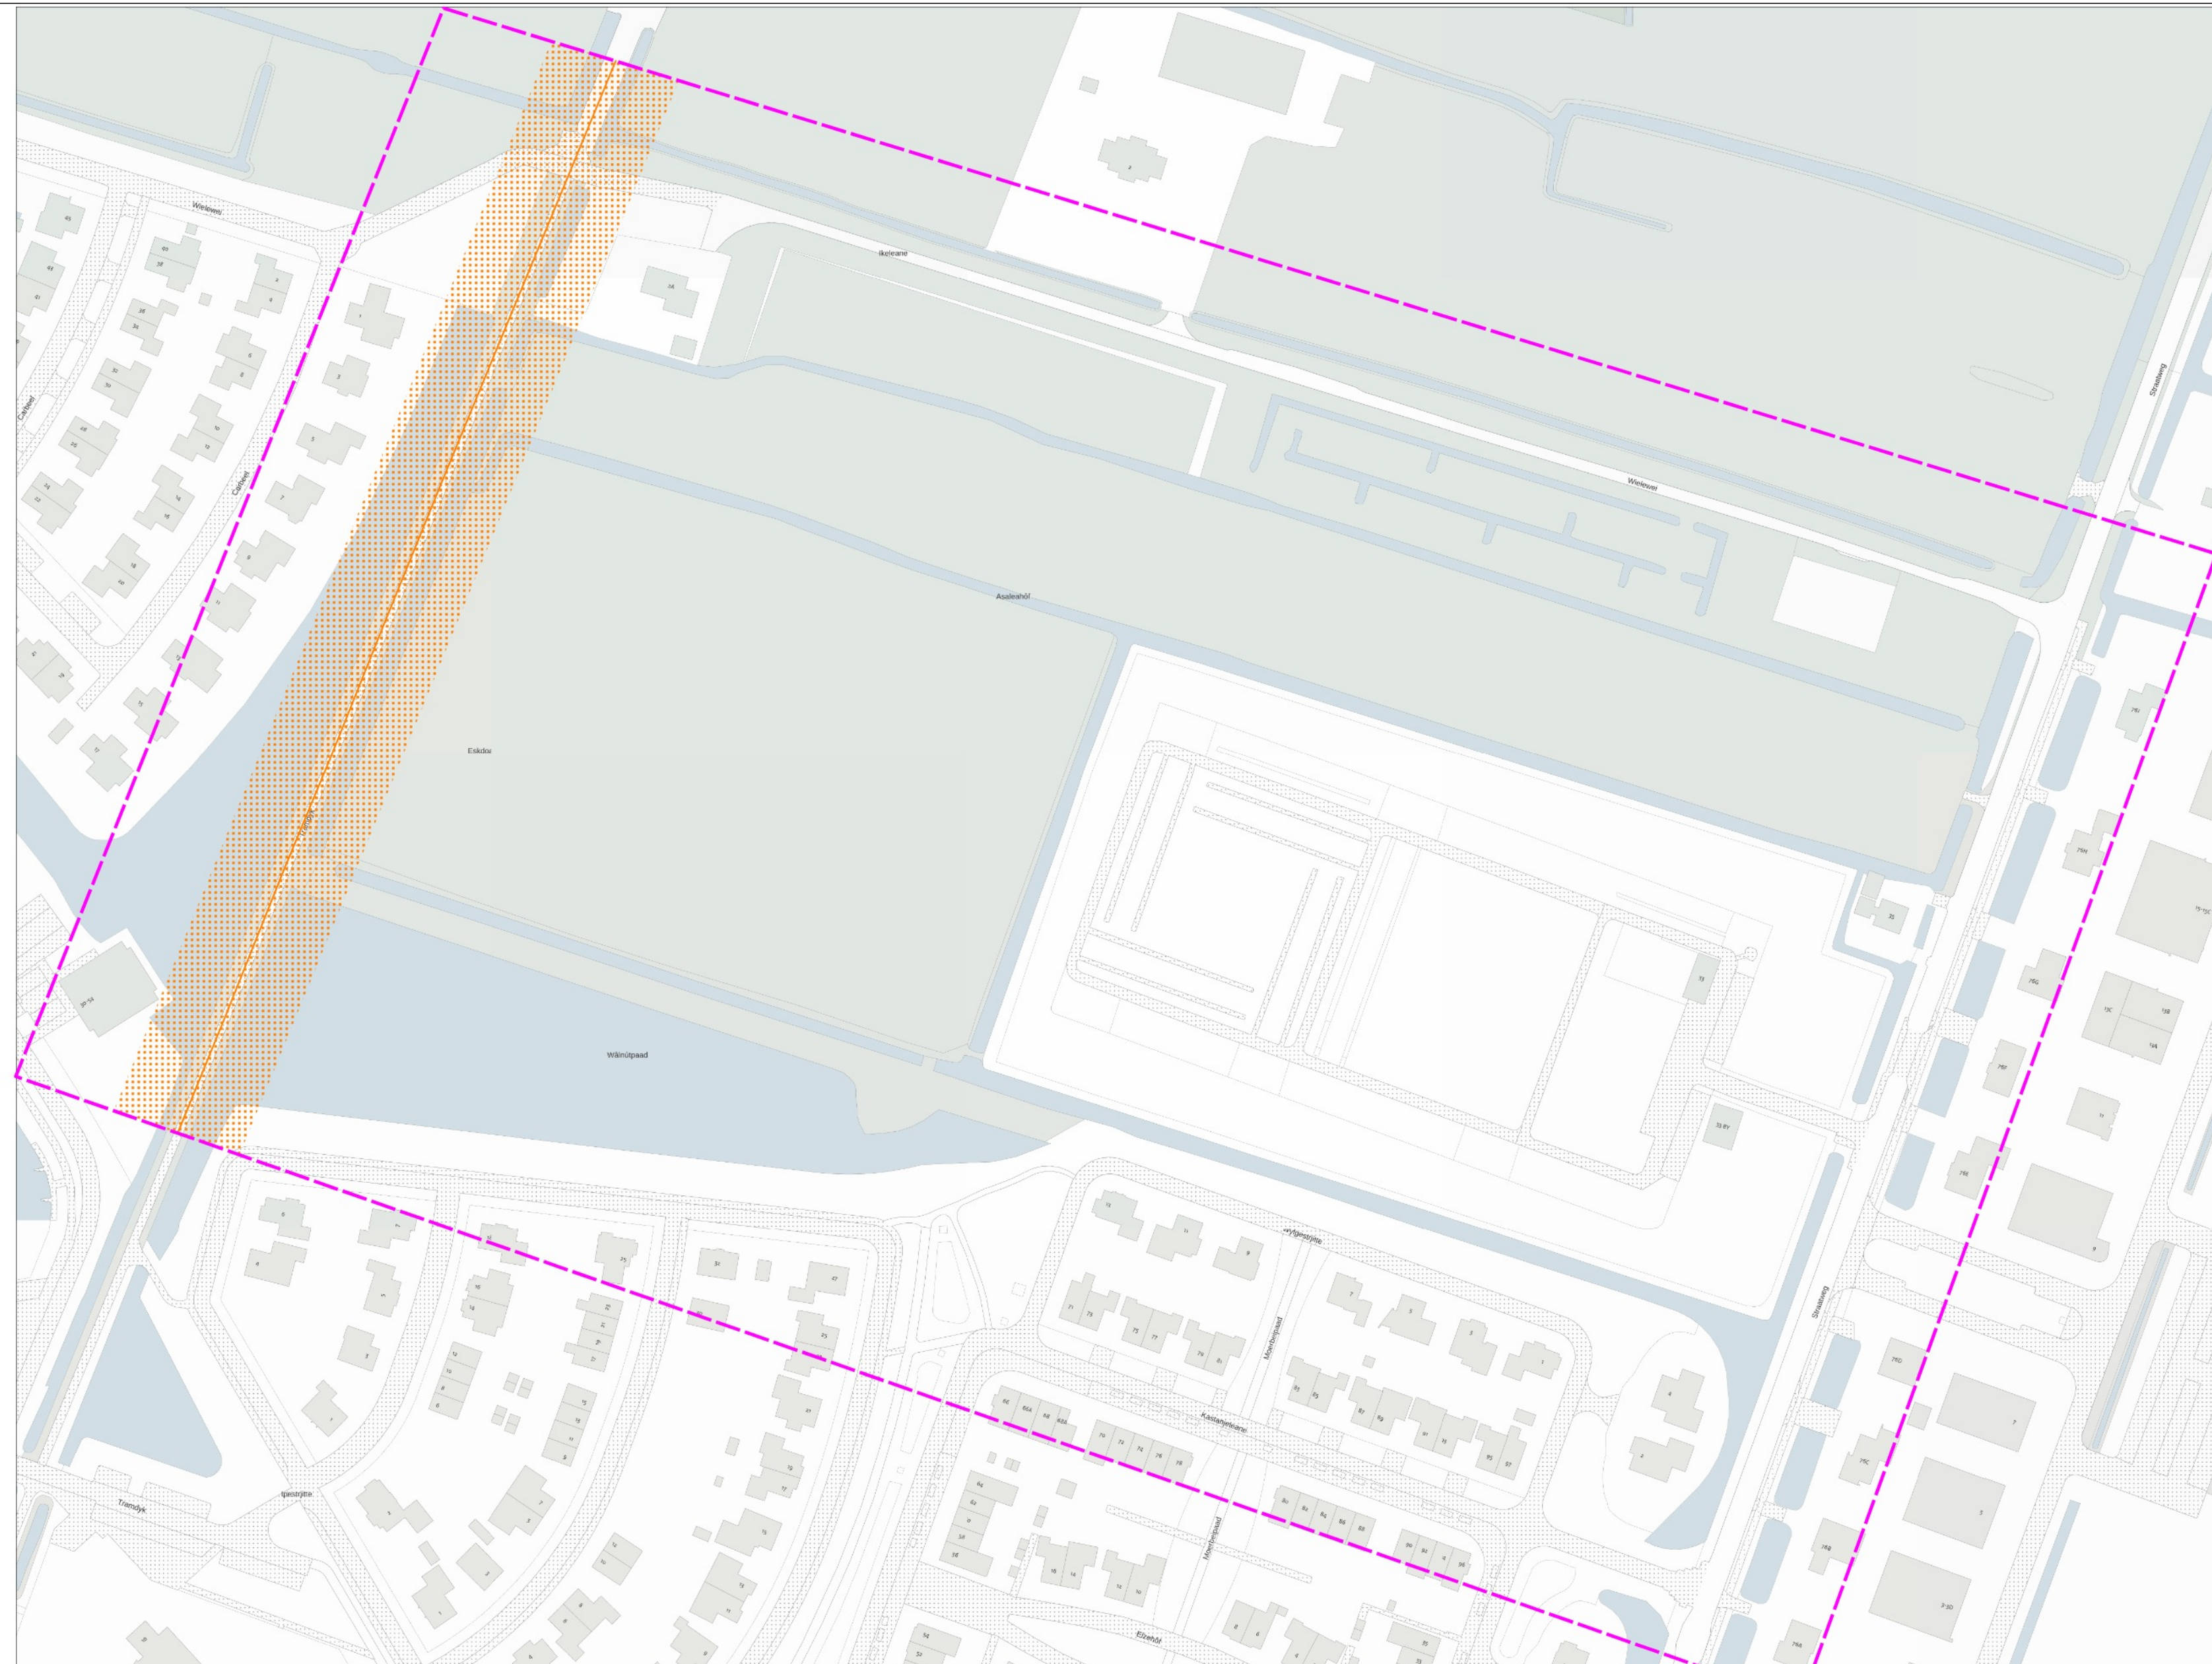


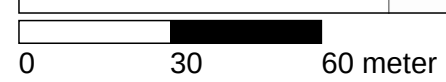



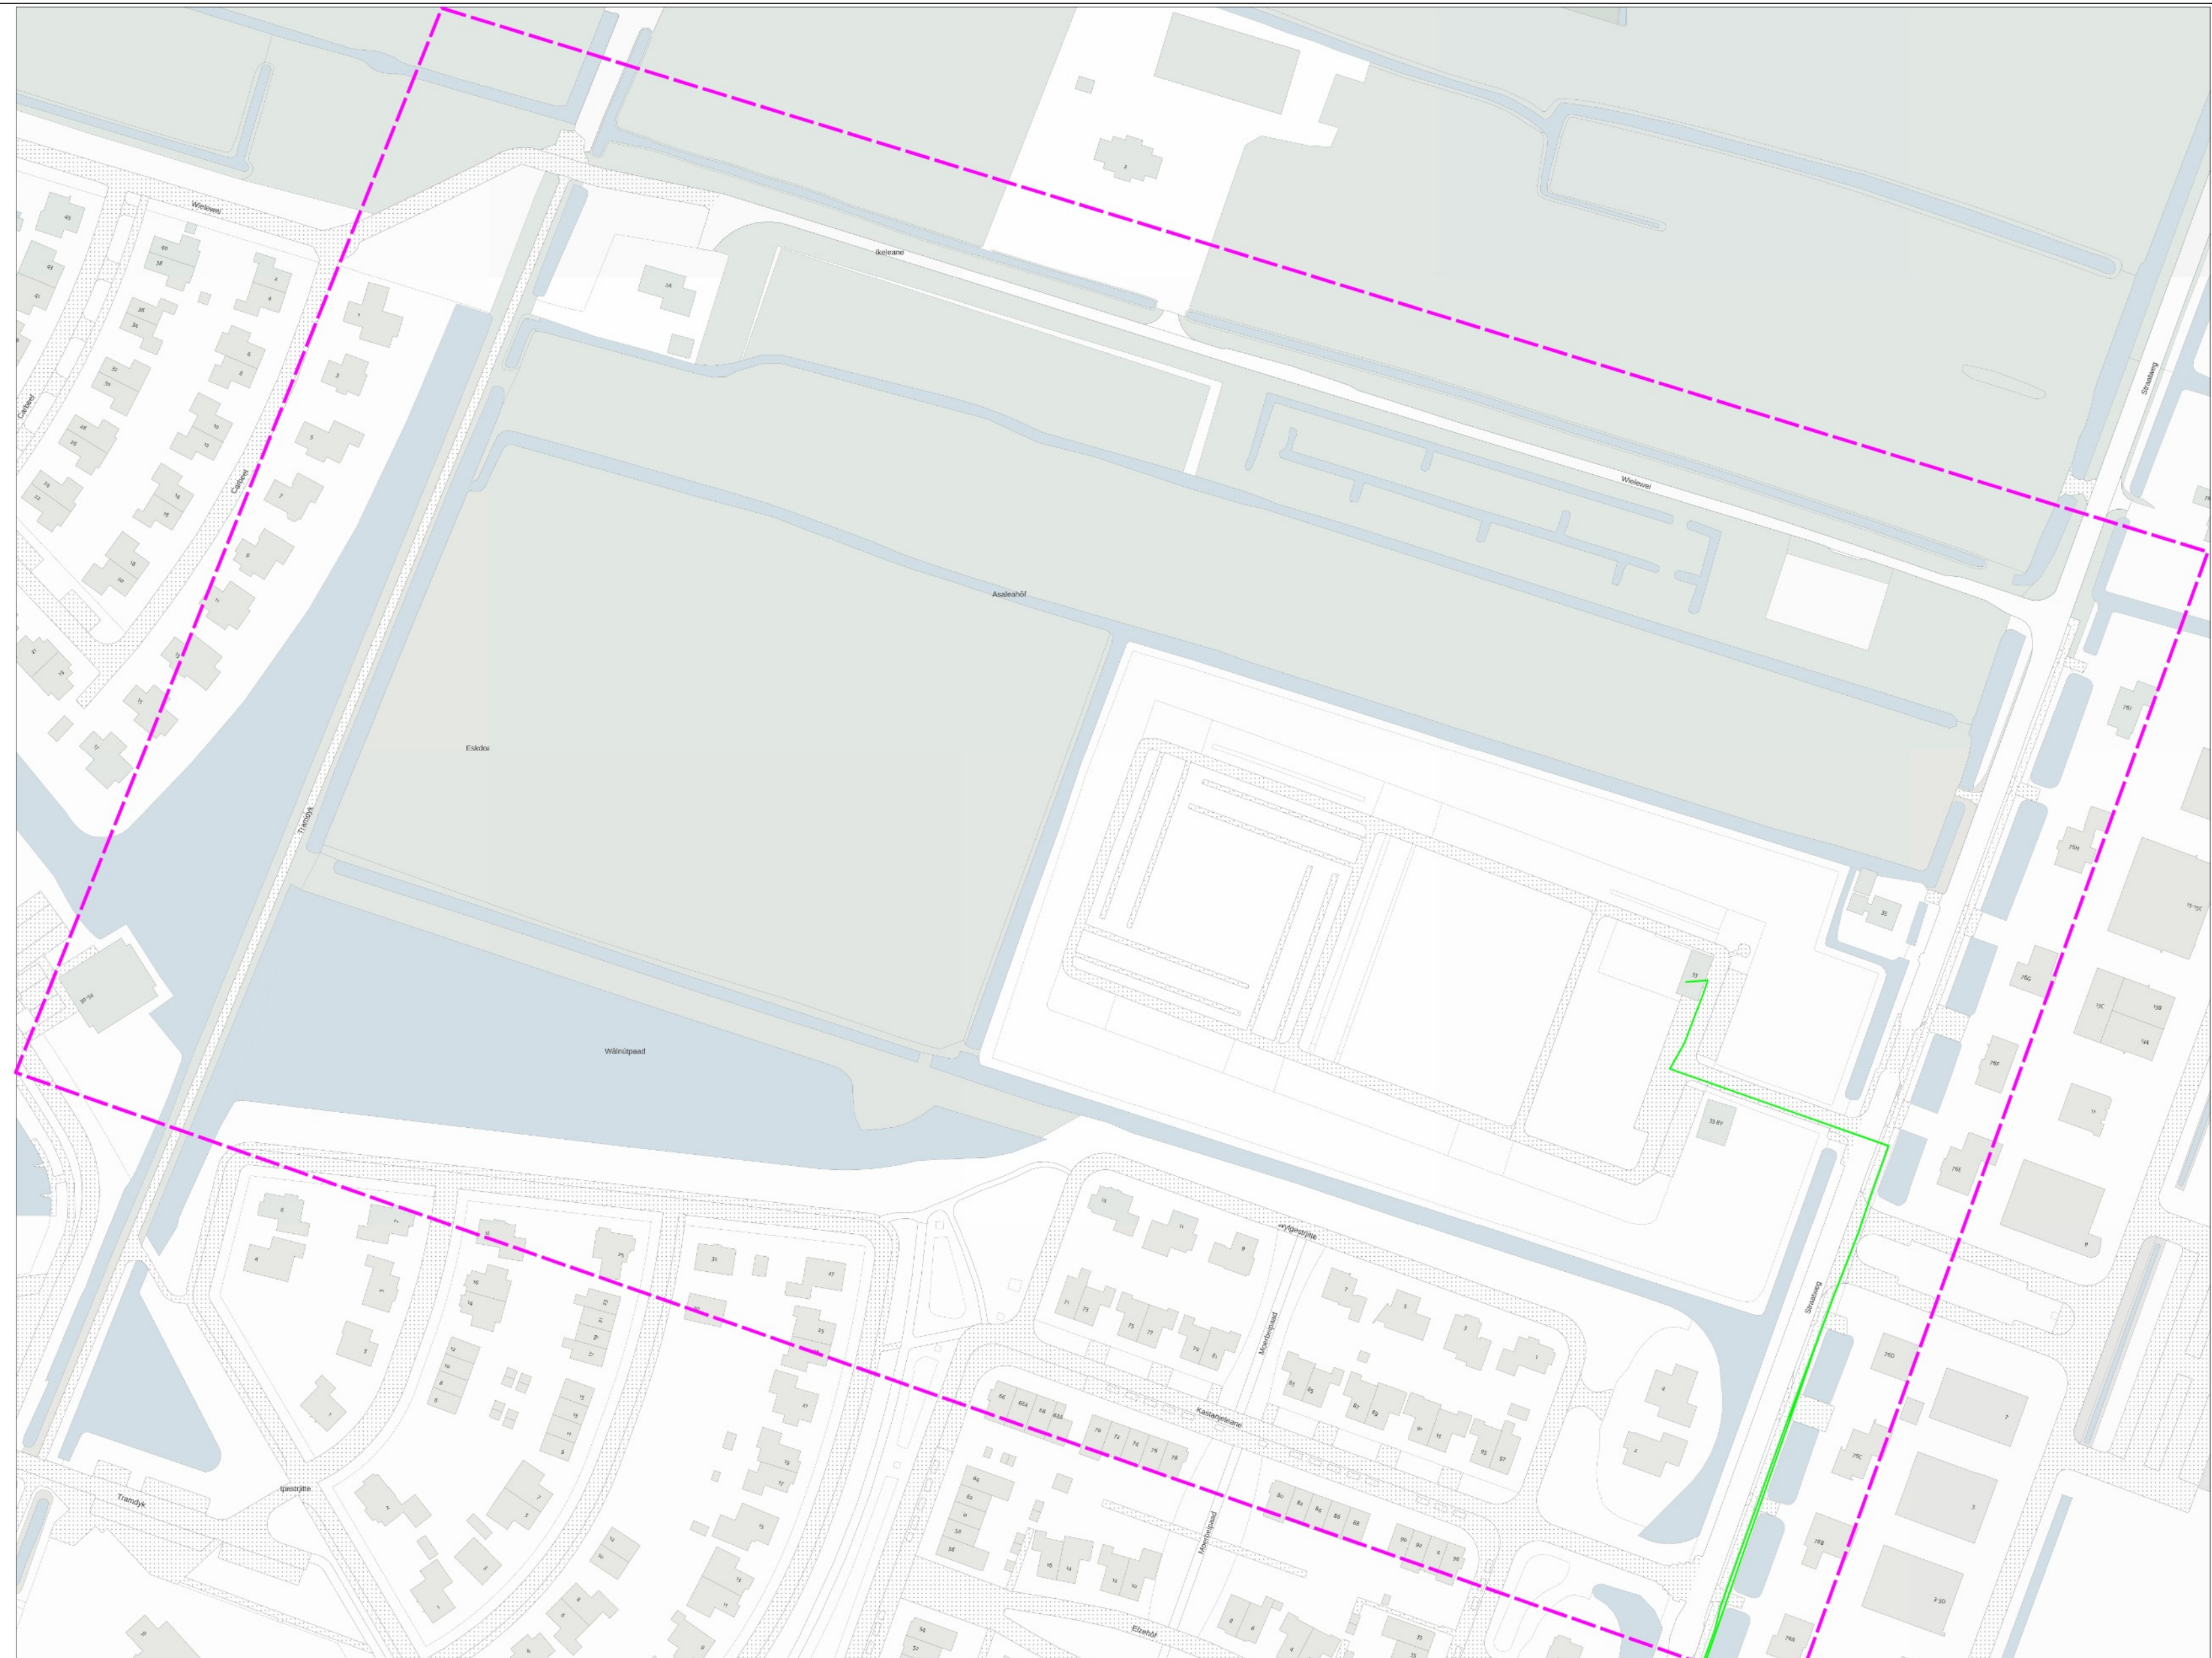


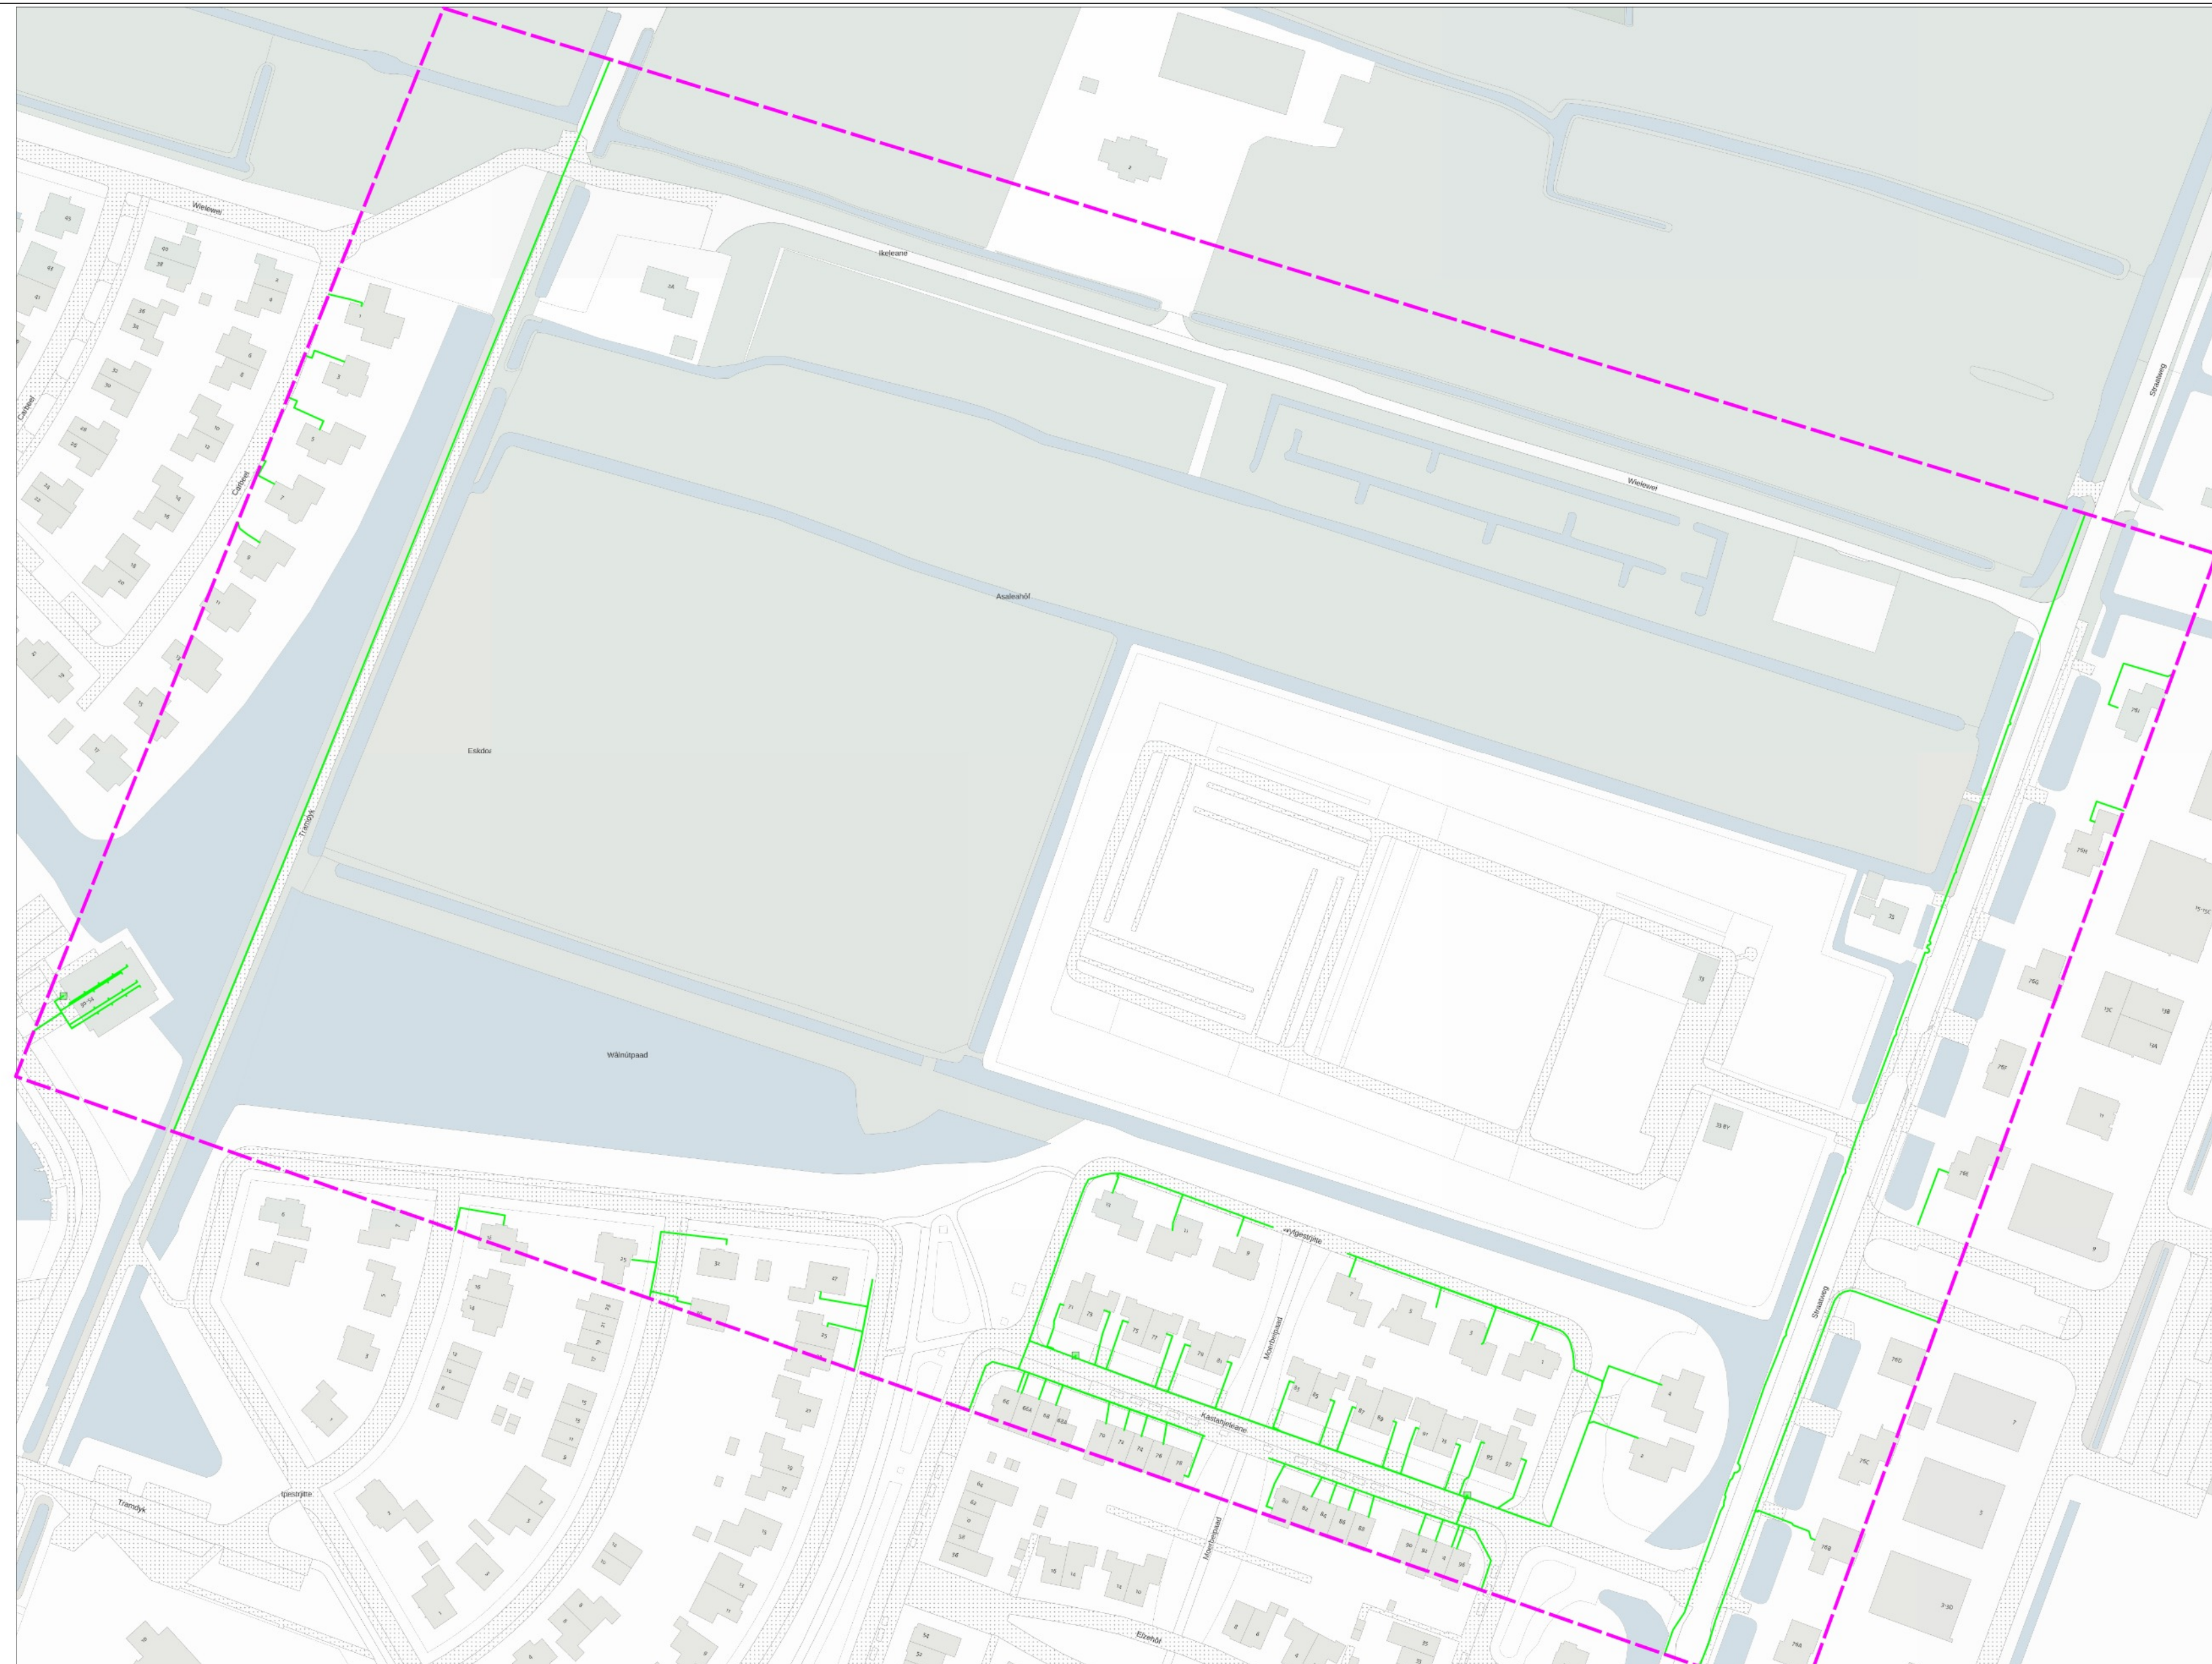


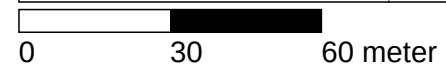

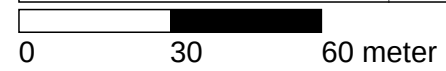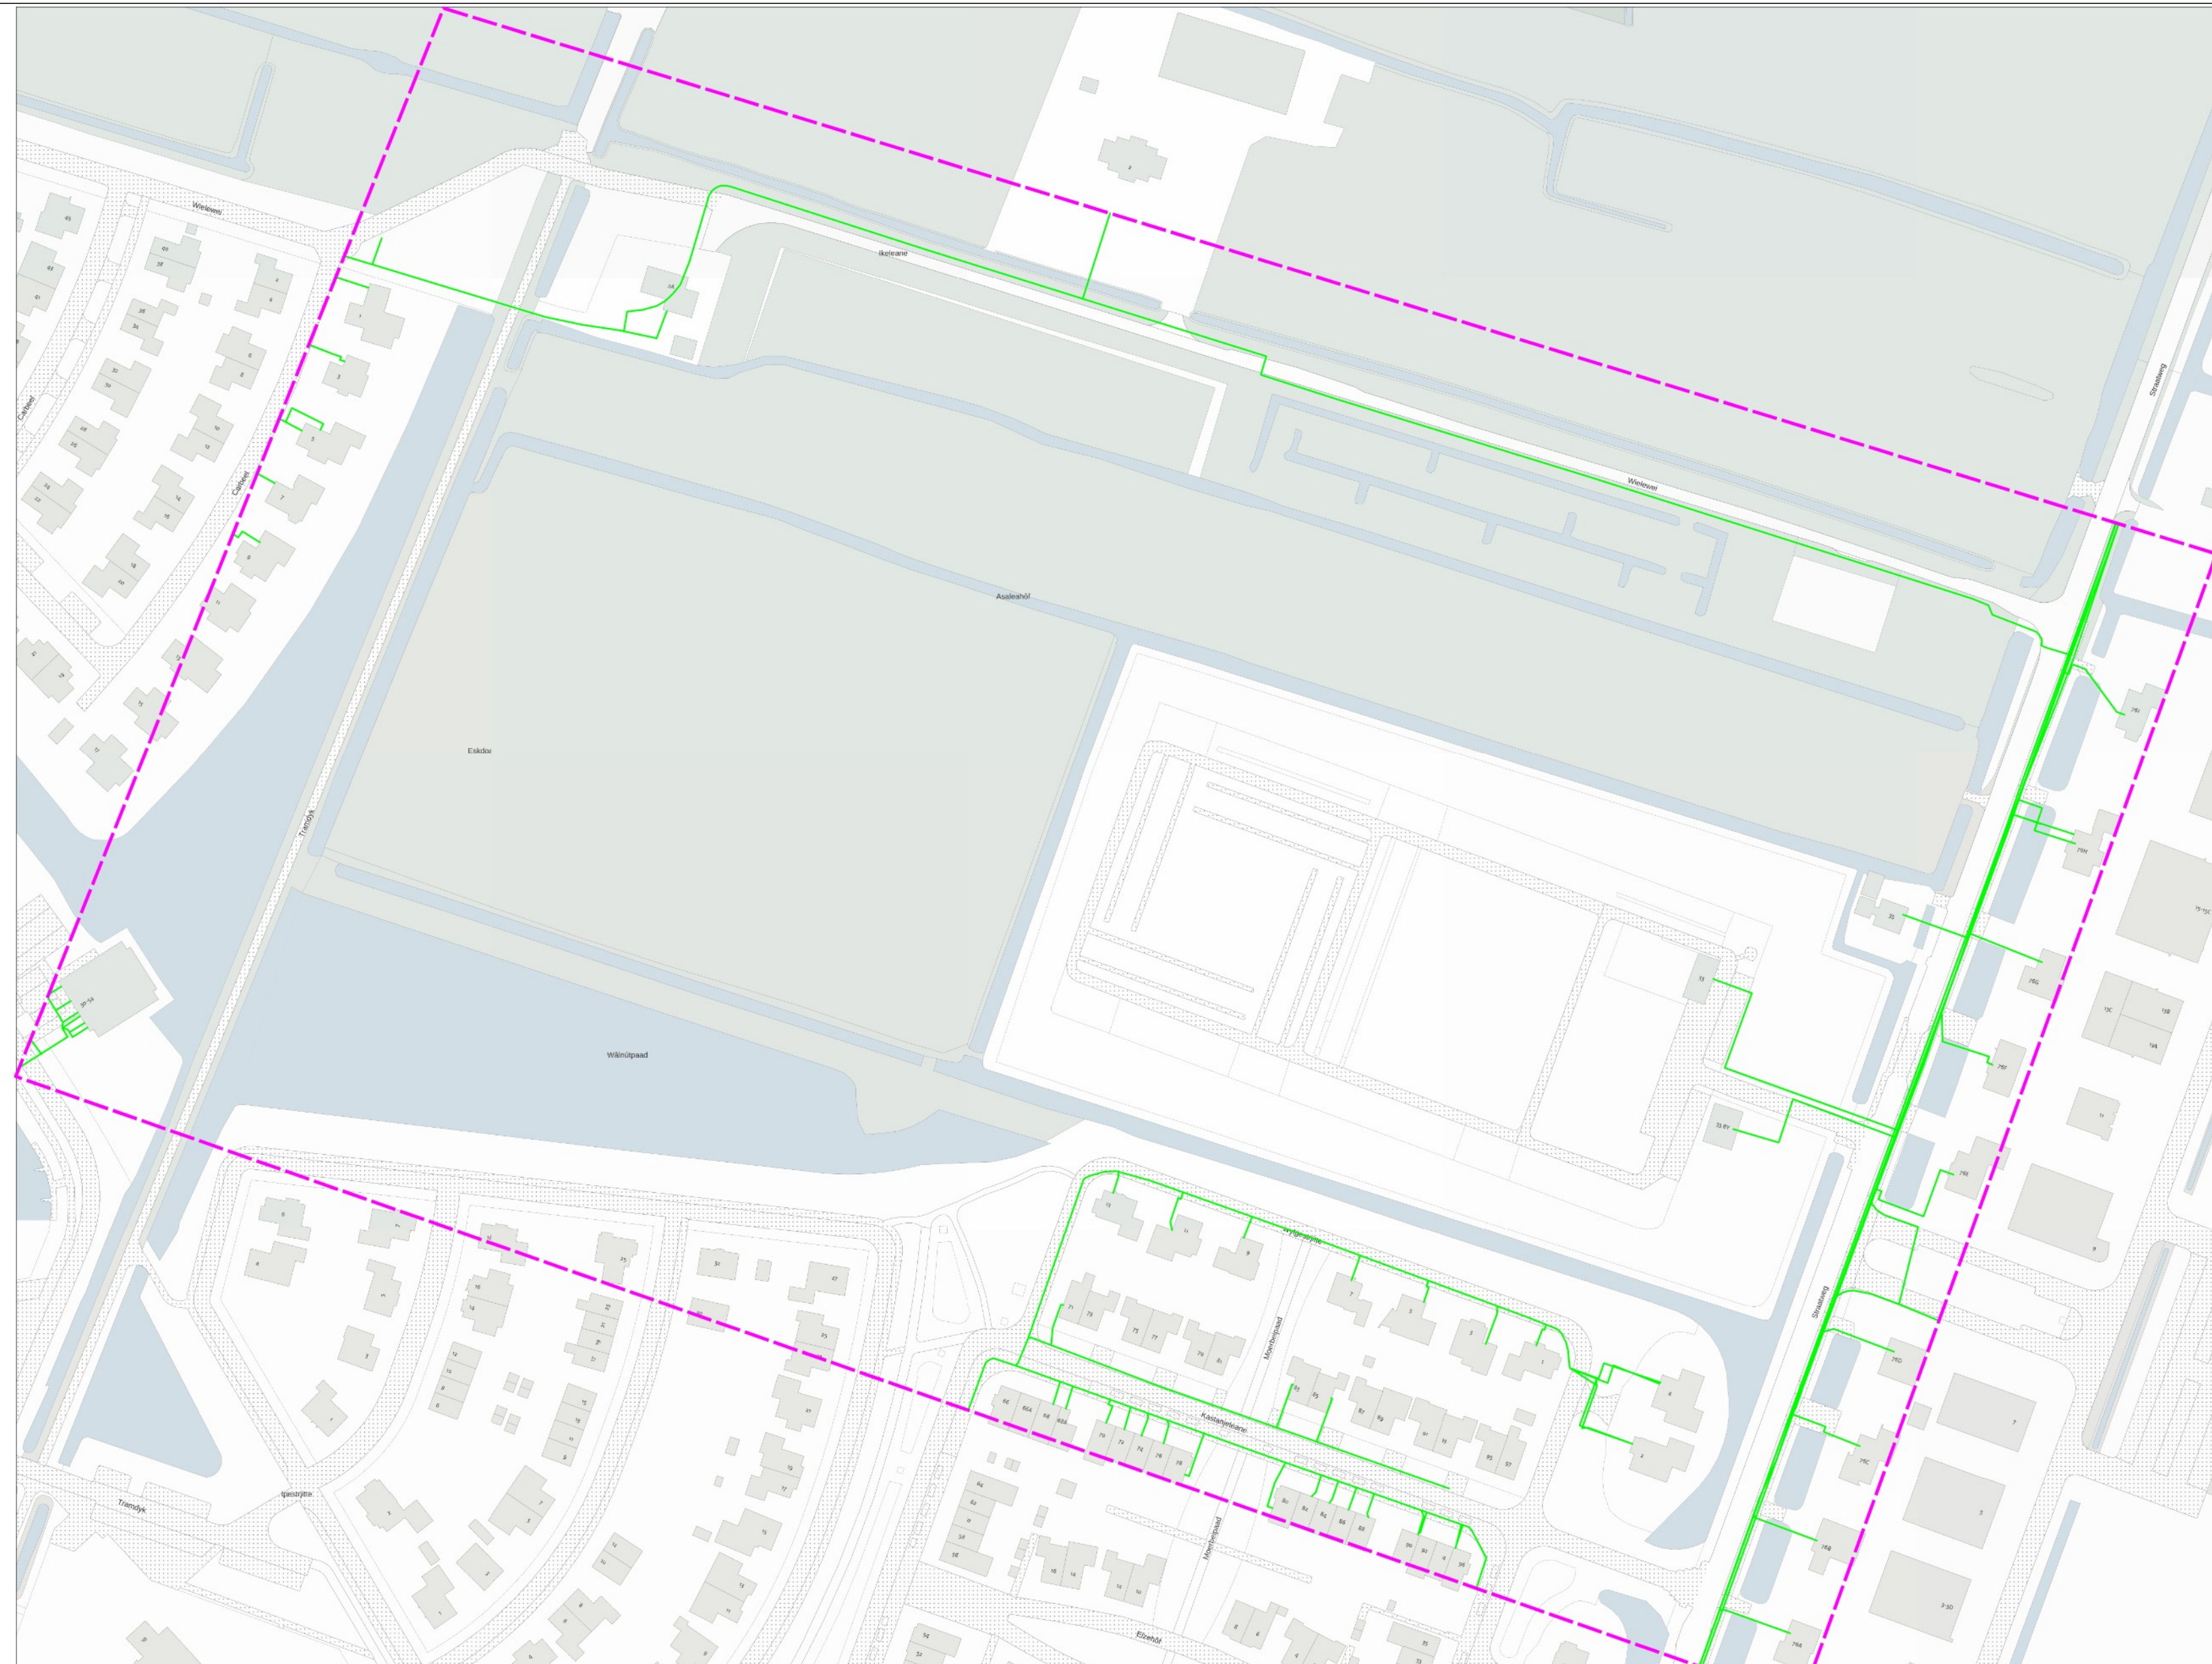

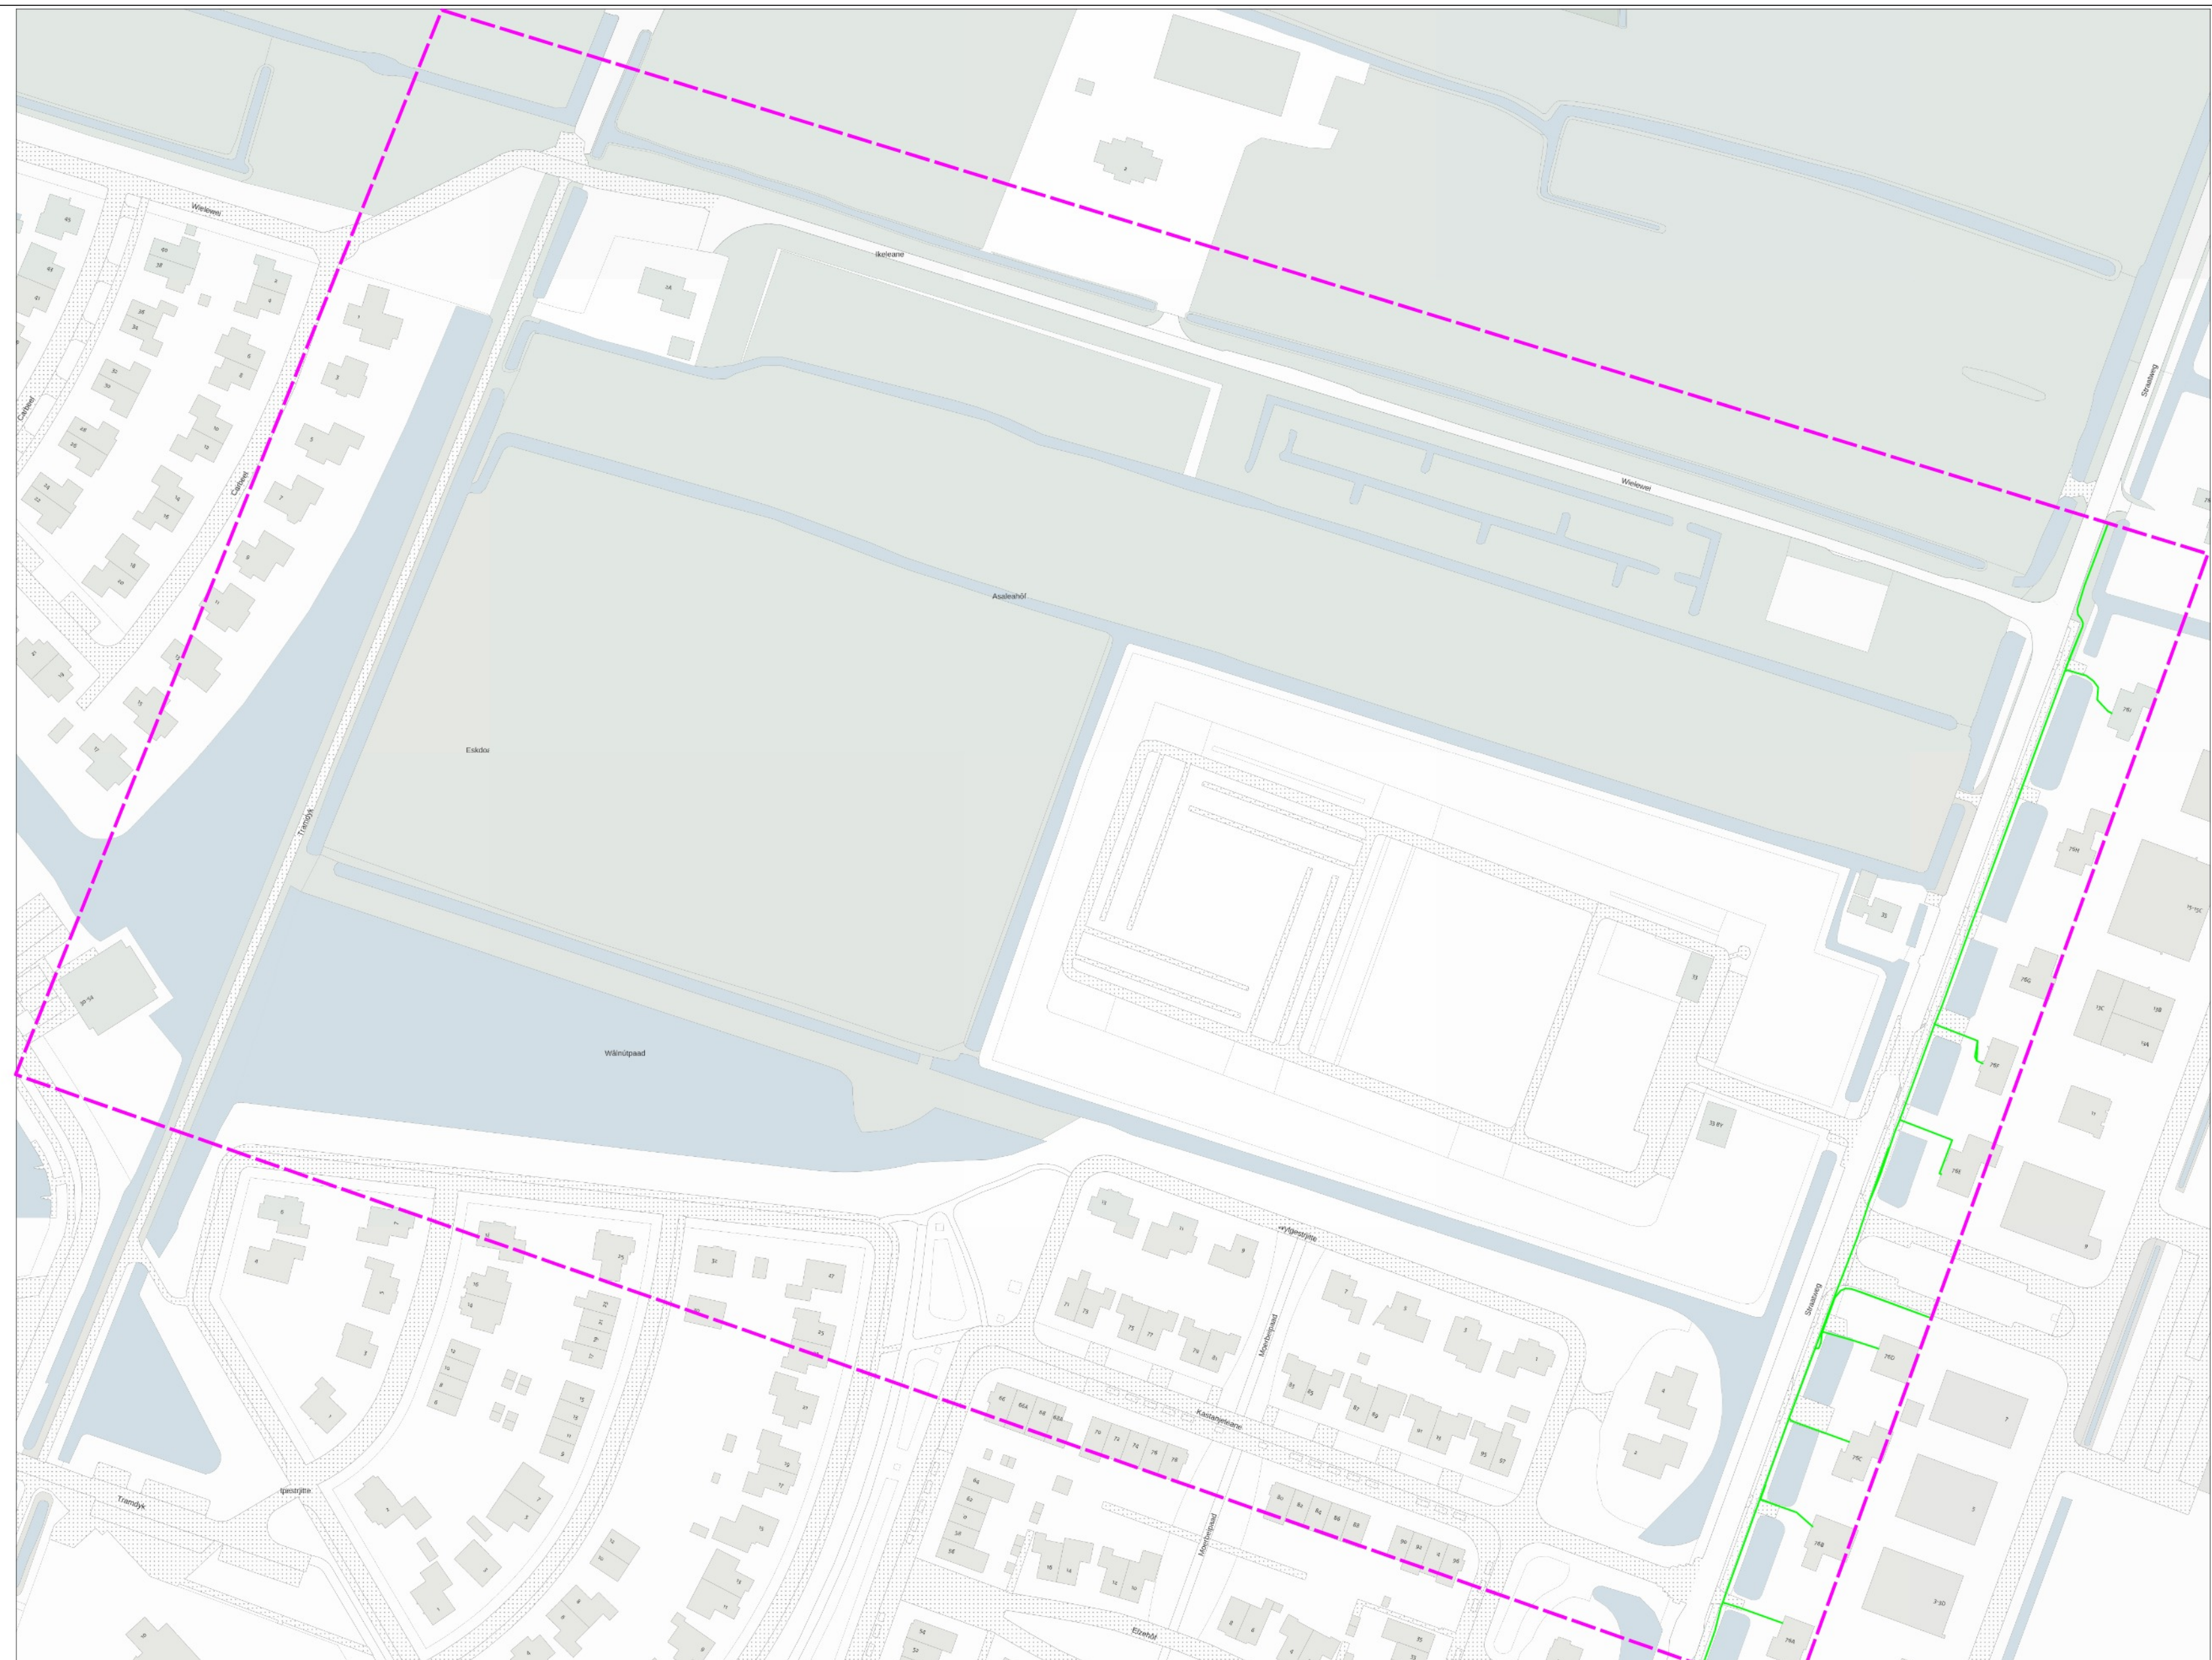

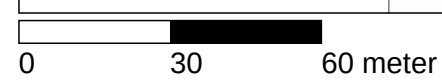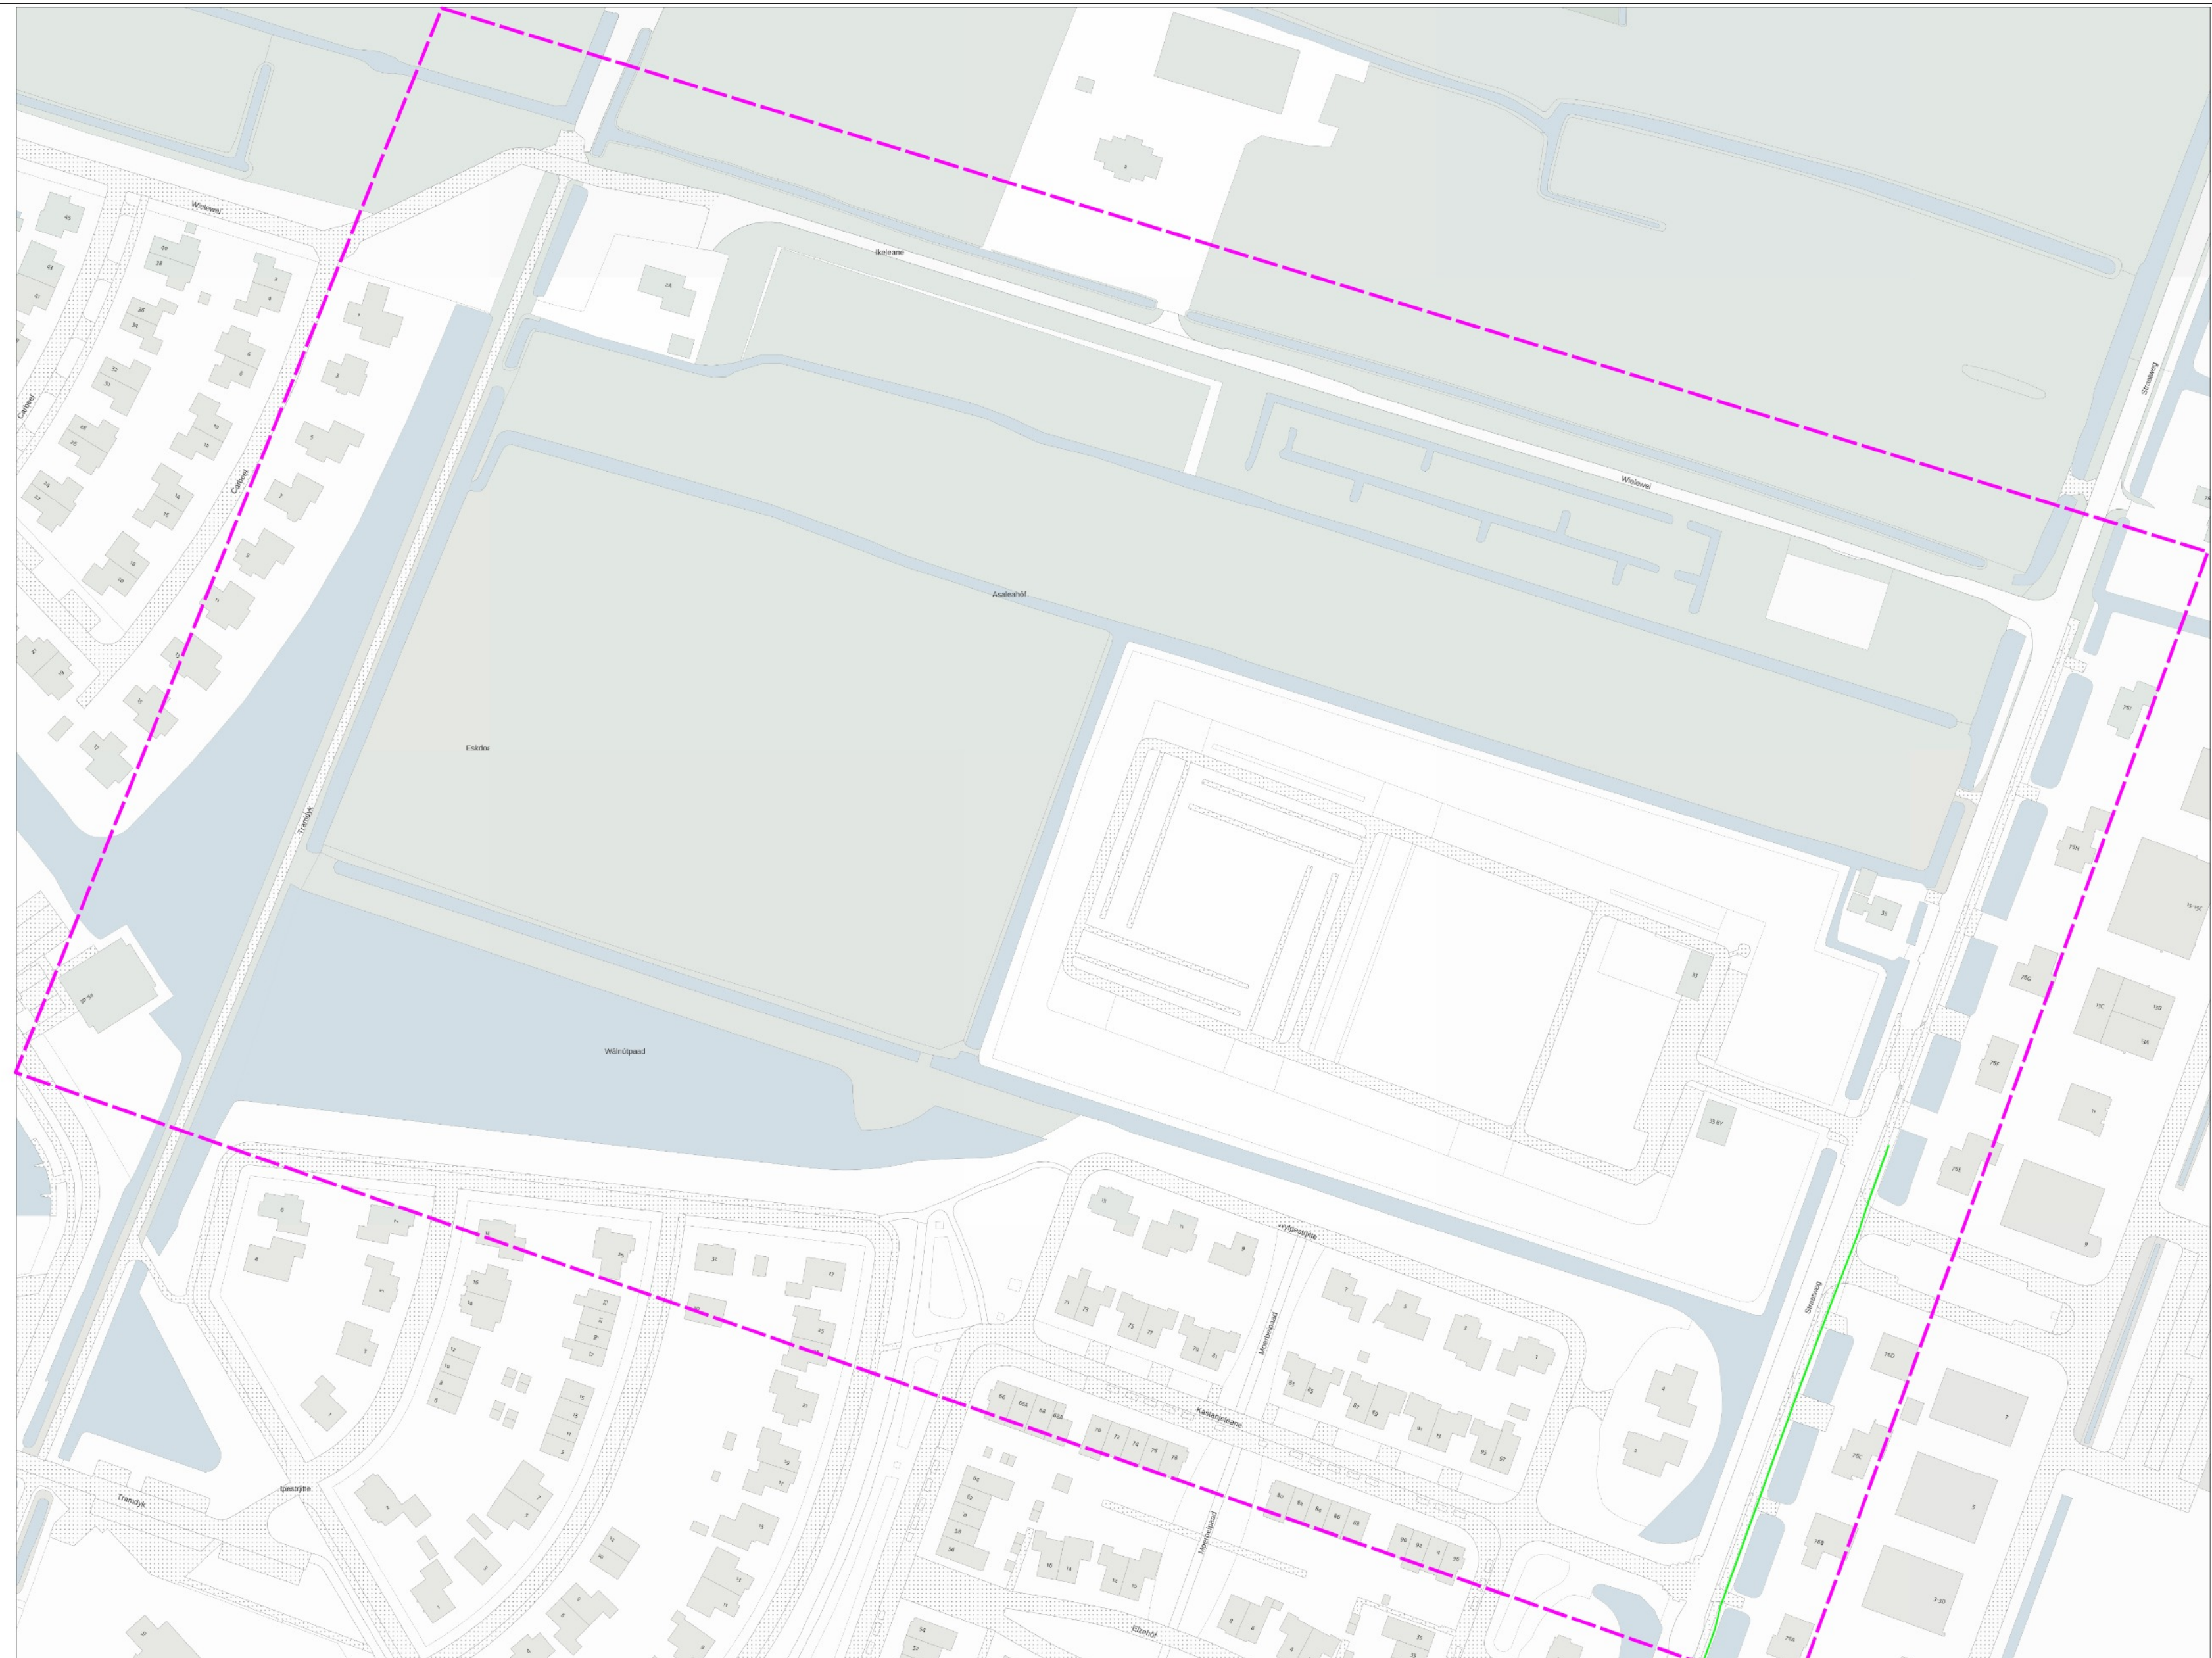

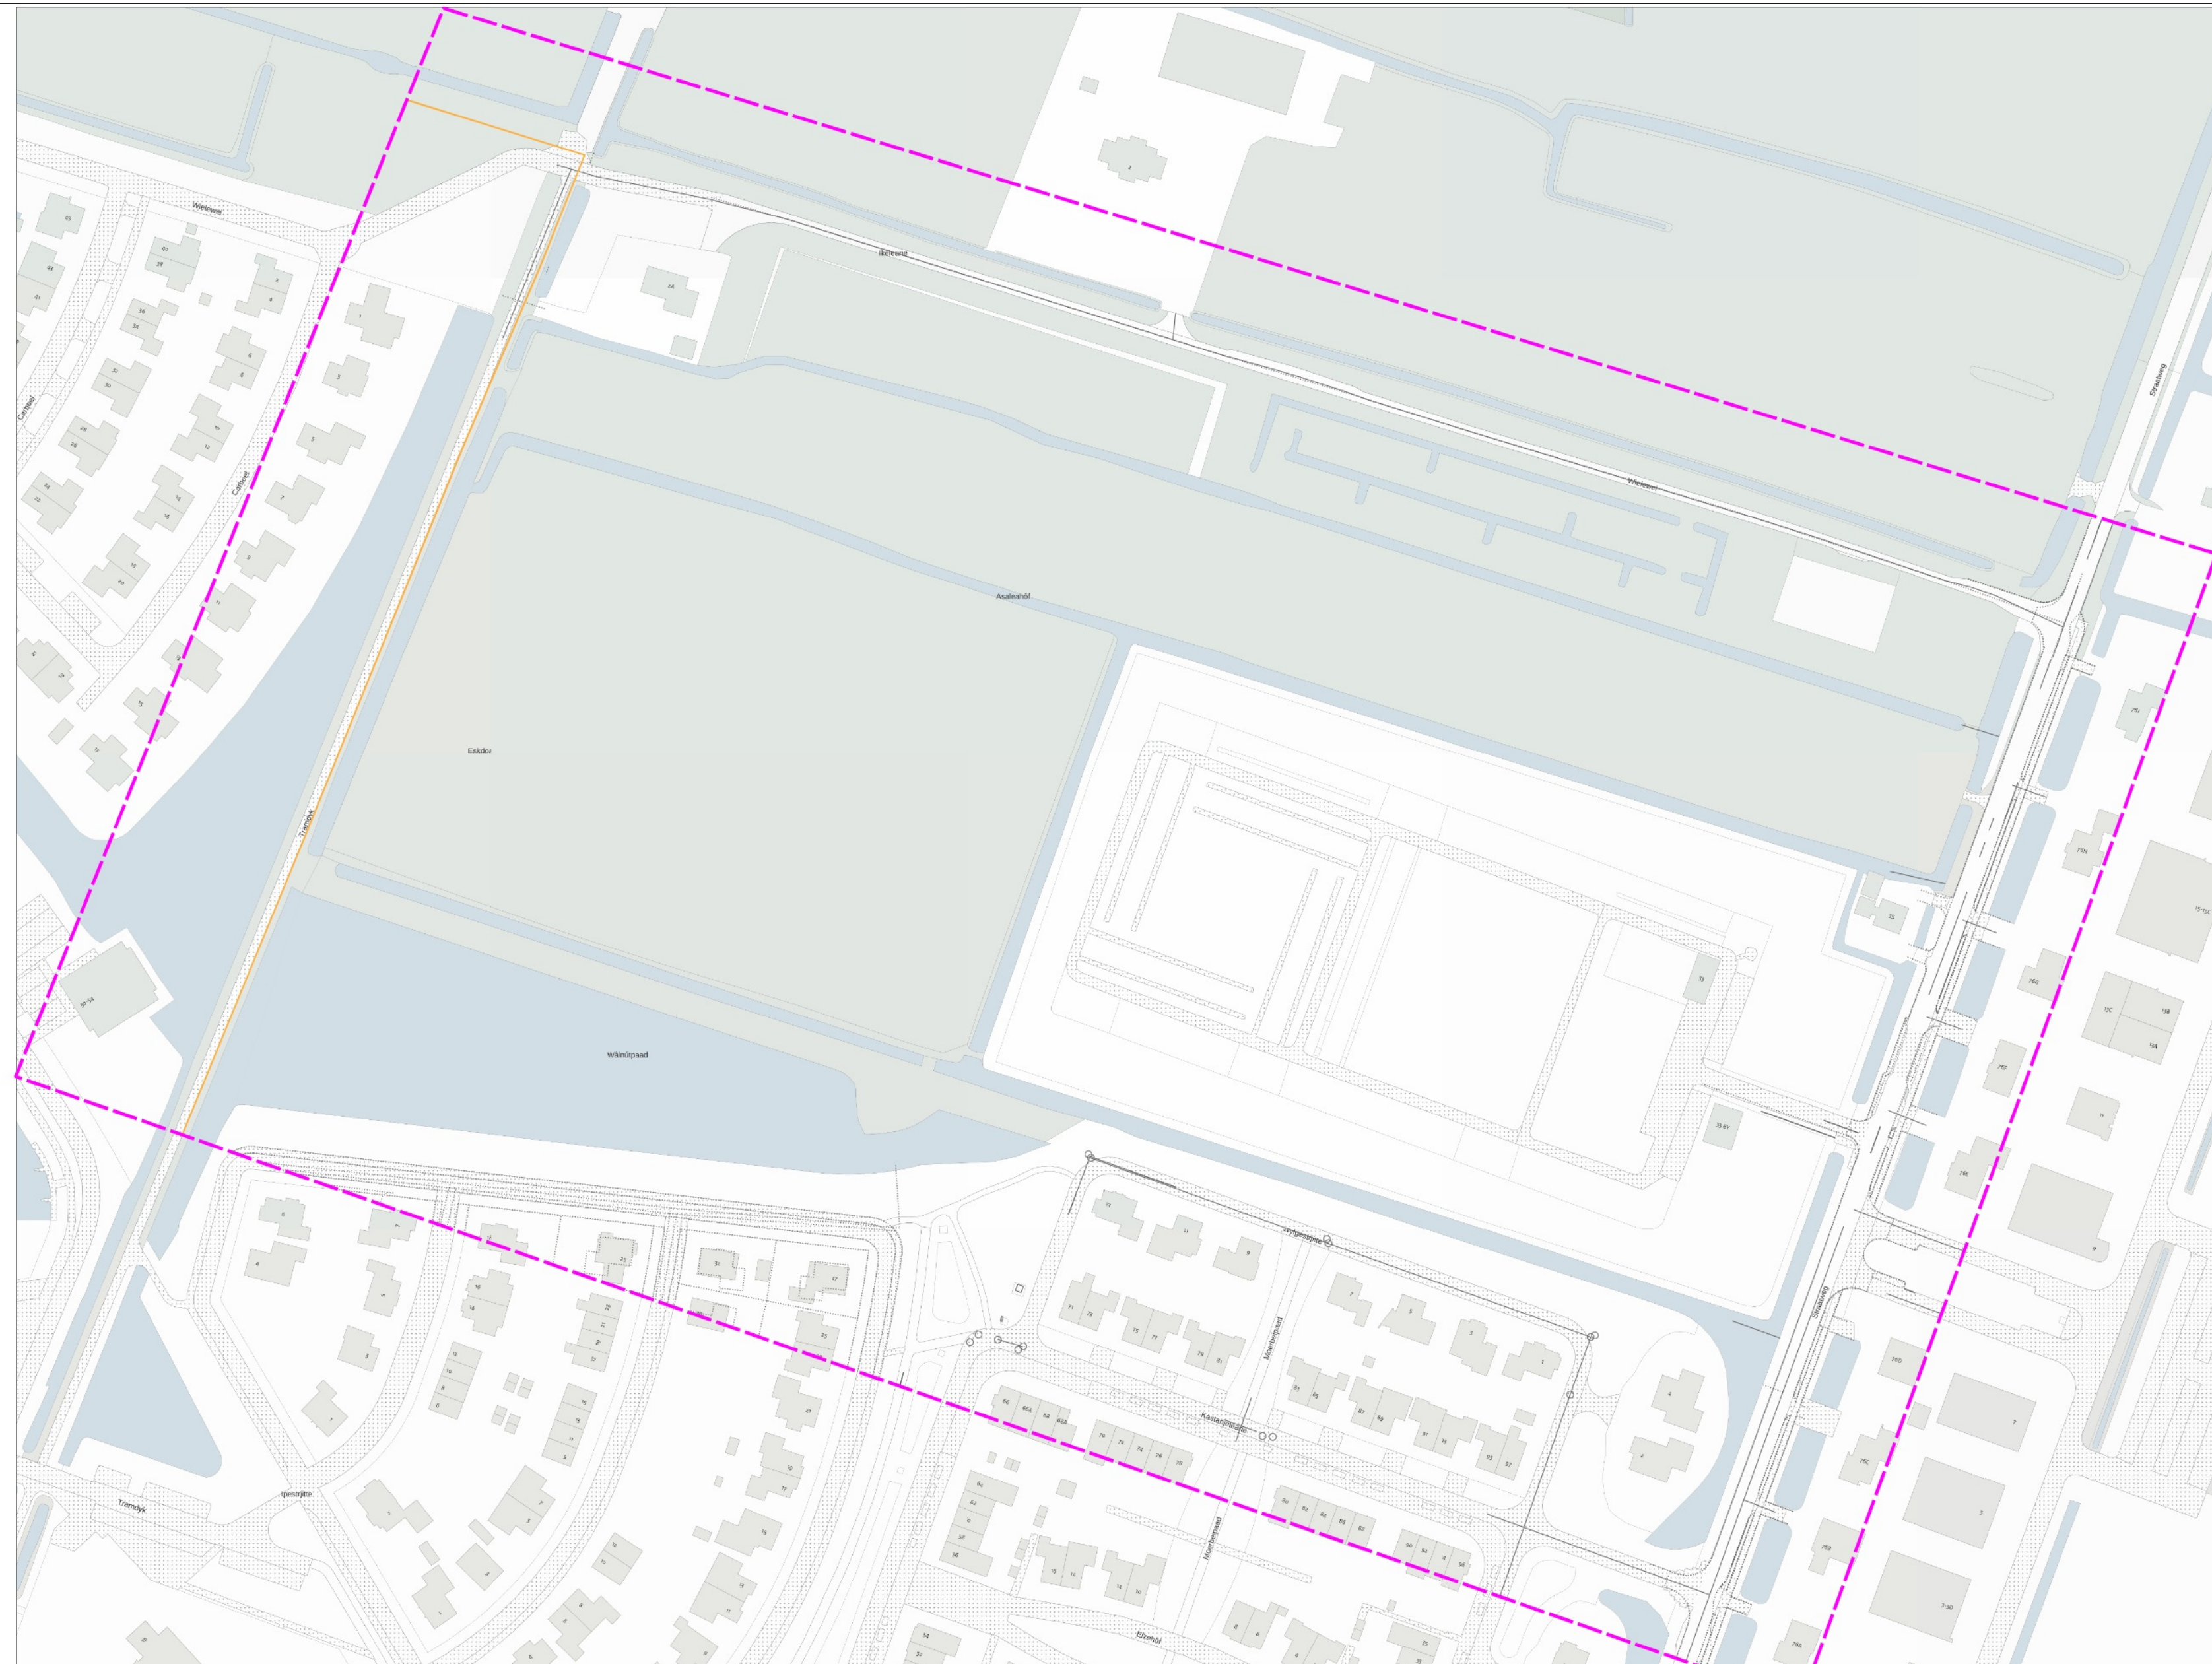

gas lage druk
KL1040

