
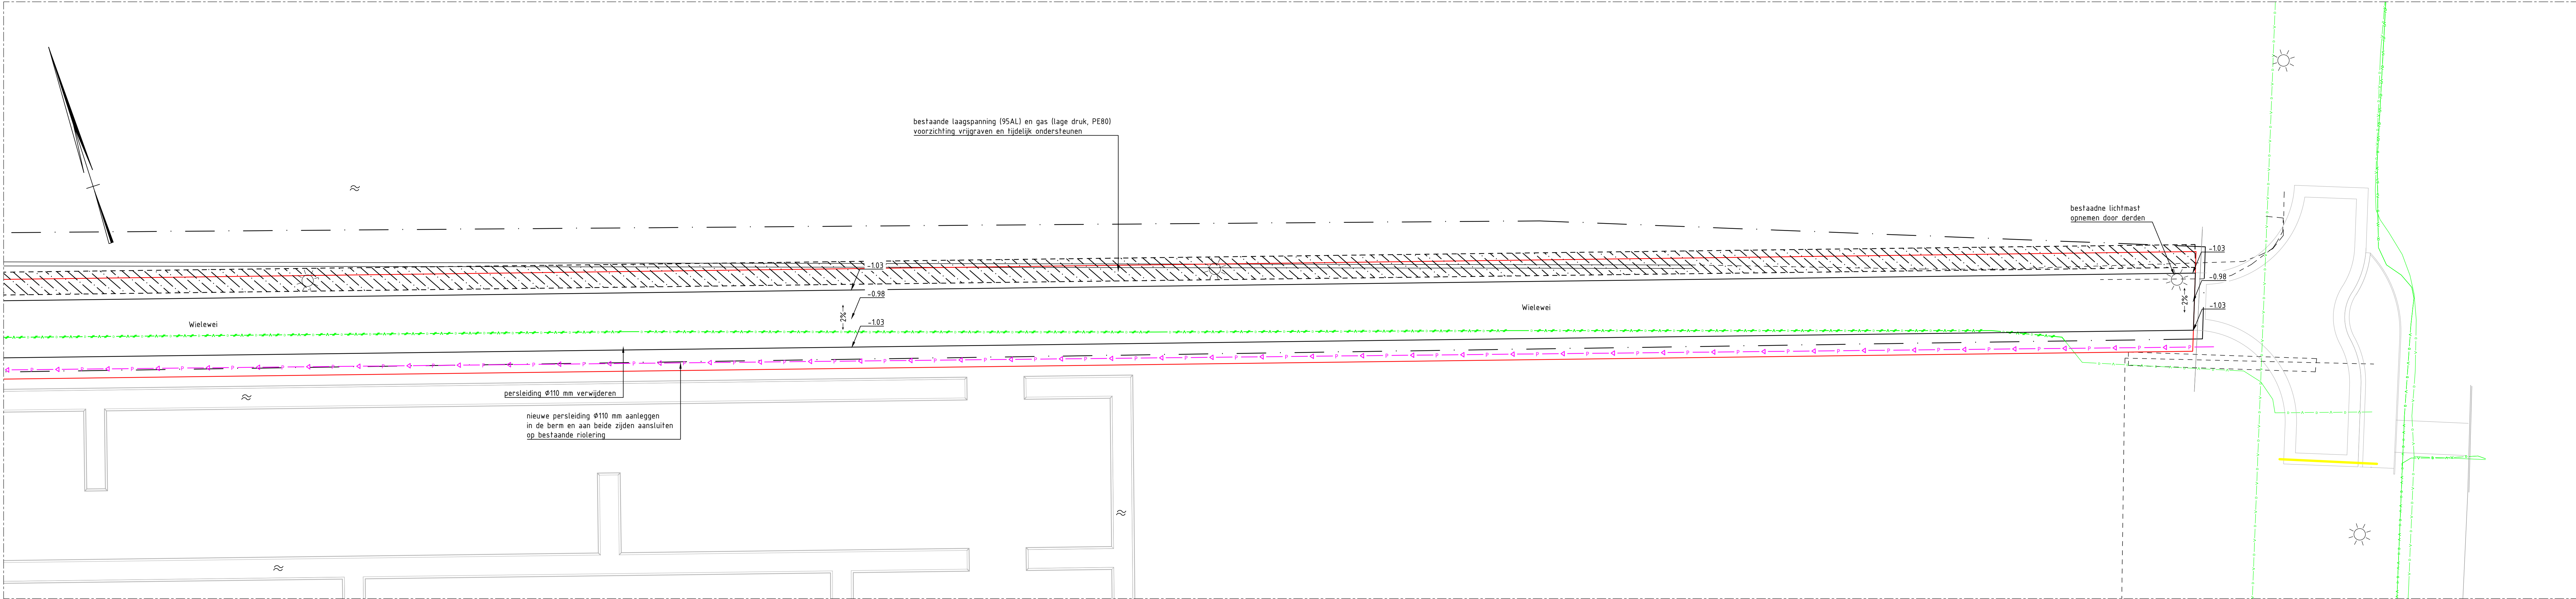


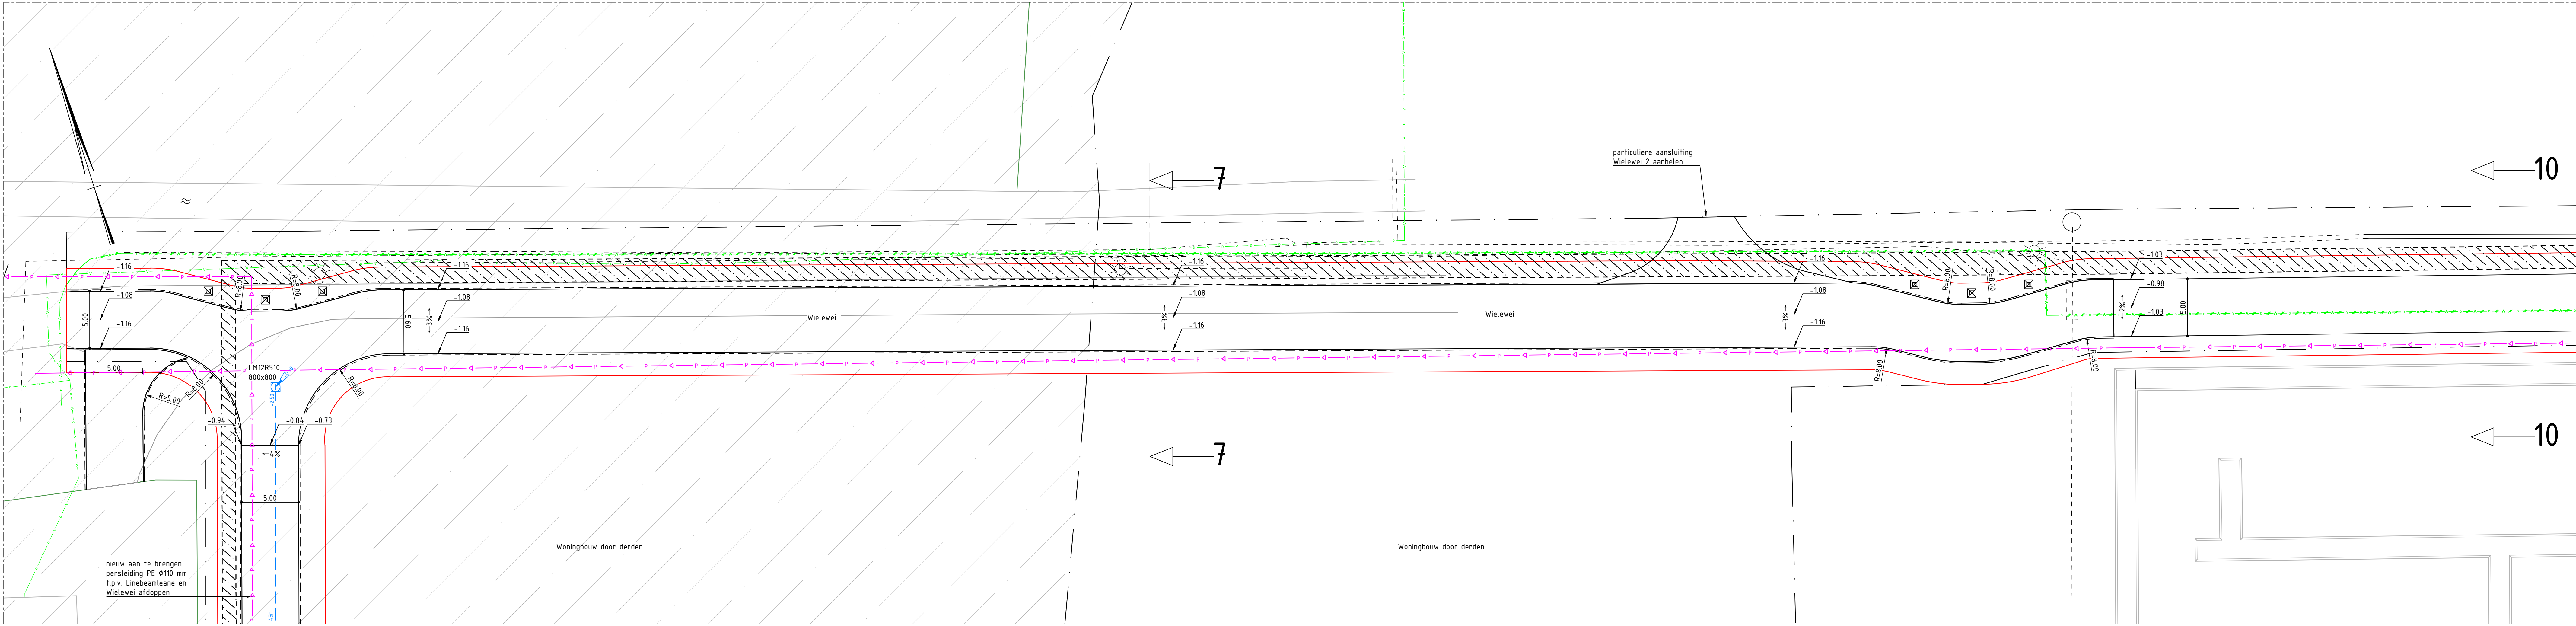

Bovenaanzicht
schaal 1:200

Legenda

	Werkgrens
	Aanbrengen RWA riool
	Aanbrengen opsluitband 120x250 mm
	Aanbrengen opsluitband 100x200 mm
	Nutstracé
	Contouren gebied met niet gesprongen explosieven
	Contouren bestaande weg
	Verwijderen dataftransport
	Aanbrengen betonstraatsteen ke formaat (rood), blokverband
	Aanbrengen betonstraatsteen ke formaat (rood), keperverband
	Aanbrengen betonstraatsteen ke formaat (rood), halfsteensverband
	Herstraten betonstraatsteen (rood)
	Aanbrengen asfaltverharding

	Opbreken asfaltverharding d.m.v. frezen
	Nutstracé
	Gebied met niet gesprongen explosieven
	Gras, inzaaien met standaard grasmengsel
	Grondverbetering tot op vaste zandlaag
	Aanbrengen inspectieput RWA riool
	Stroomrichting RWA riool links
	Stroomrichting RWA riool rechts
	Watrgang
	Bestaande lichtmast
	Nieuwe kunststof diamantkoppaal


Legenda K&L

	Dataftransport
	Laagspanning
	Middenspanning
	Gas hoge druk
	Gas lage druk
	Water
	Persriool

Opmerkingen

- punten in meters, tenzij anders aangegeven
- hoogtesloten in meters t.o.v. N.A.P.
- bodem in graden
- coördinaten in m. t.o.v. RD (RDU (geodetisch stelsel))
- inventarisatie kabels en leidingen: aan direct tekening kunnen geen rechten worden ontleend
- de juiste ligging van de kabels en leidingen in het werk te controleren middels graaftechniek

0 10 20 30 40m

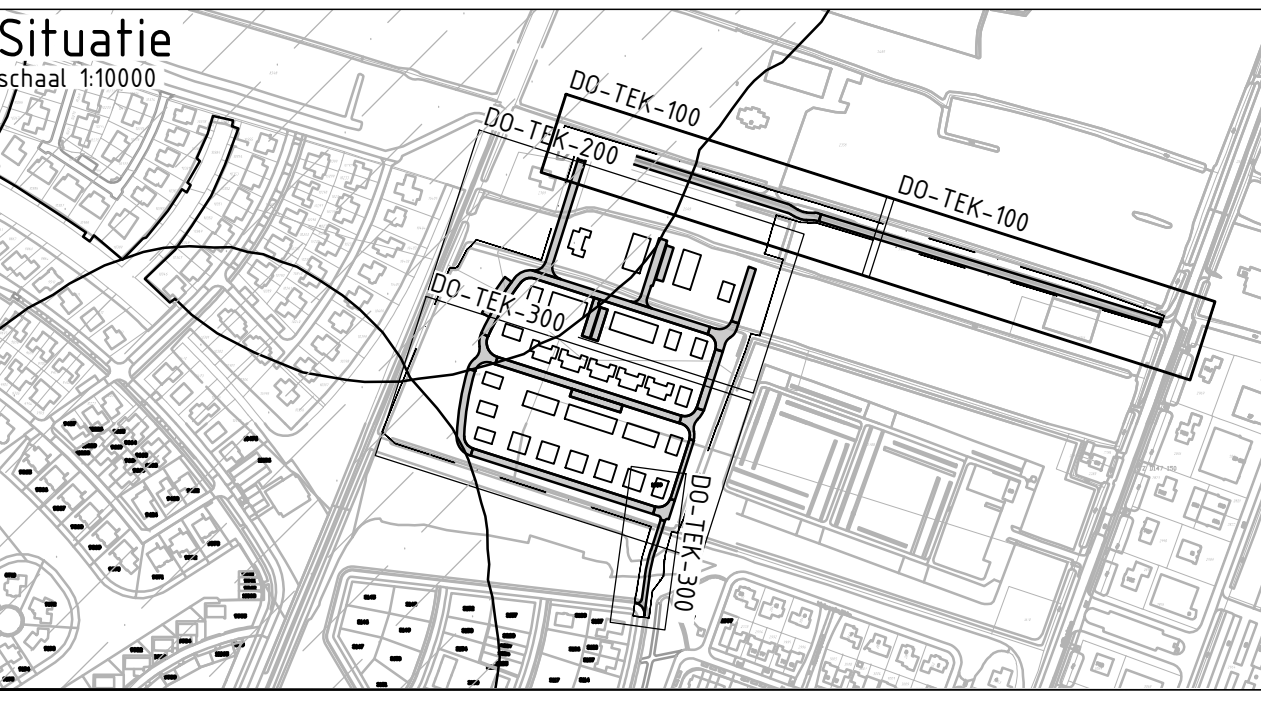

DE FRYSKE MARREN

Lemmer

Tramdijk - oost Fase 3

Bestekstekening ontwerp overzicht 1 van 3 riolering

De Fryske Marren
Algemene afdeling ontwerping
Cluster riolering

Postbus 101, 8200 AC, Lemmer
Telefoon: 0511 44 44 44
E-mail: info@fryskemarren.nl
Website: www.fryskemarren.nl

Bestek
2024-01-01

Tek. nr.
DO-TEK-101

Bladnr.
2 van 4

Stapel
Bestek

Gedekt door: Jelle v.d. Meer 03-07-2024
Controle door: Sander Huisman 03-07-2024
Gedekt door: Sander Huisman 03-07-2024
Formaat: A0
Schalen: 1:200