


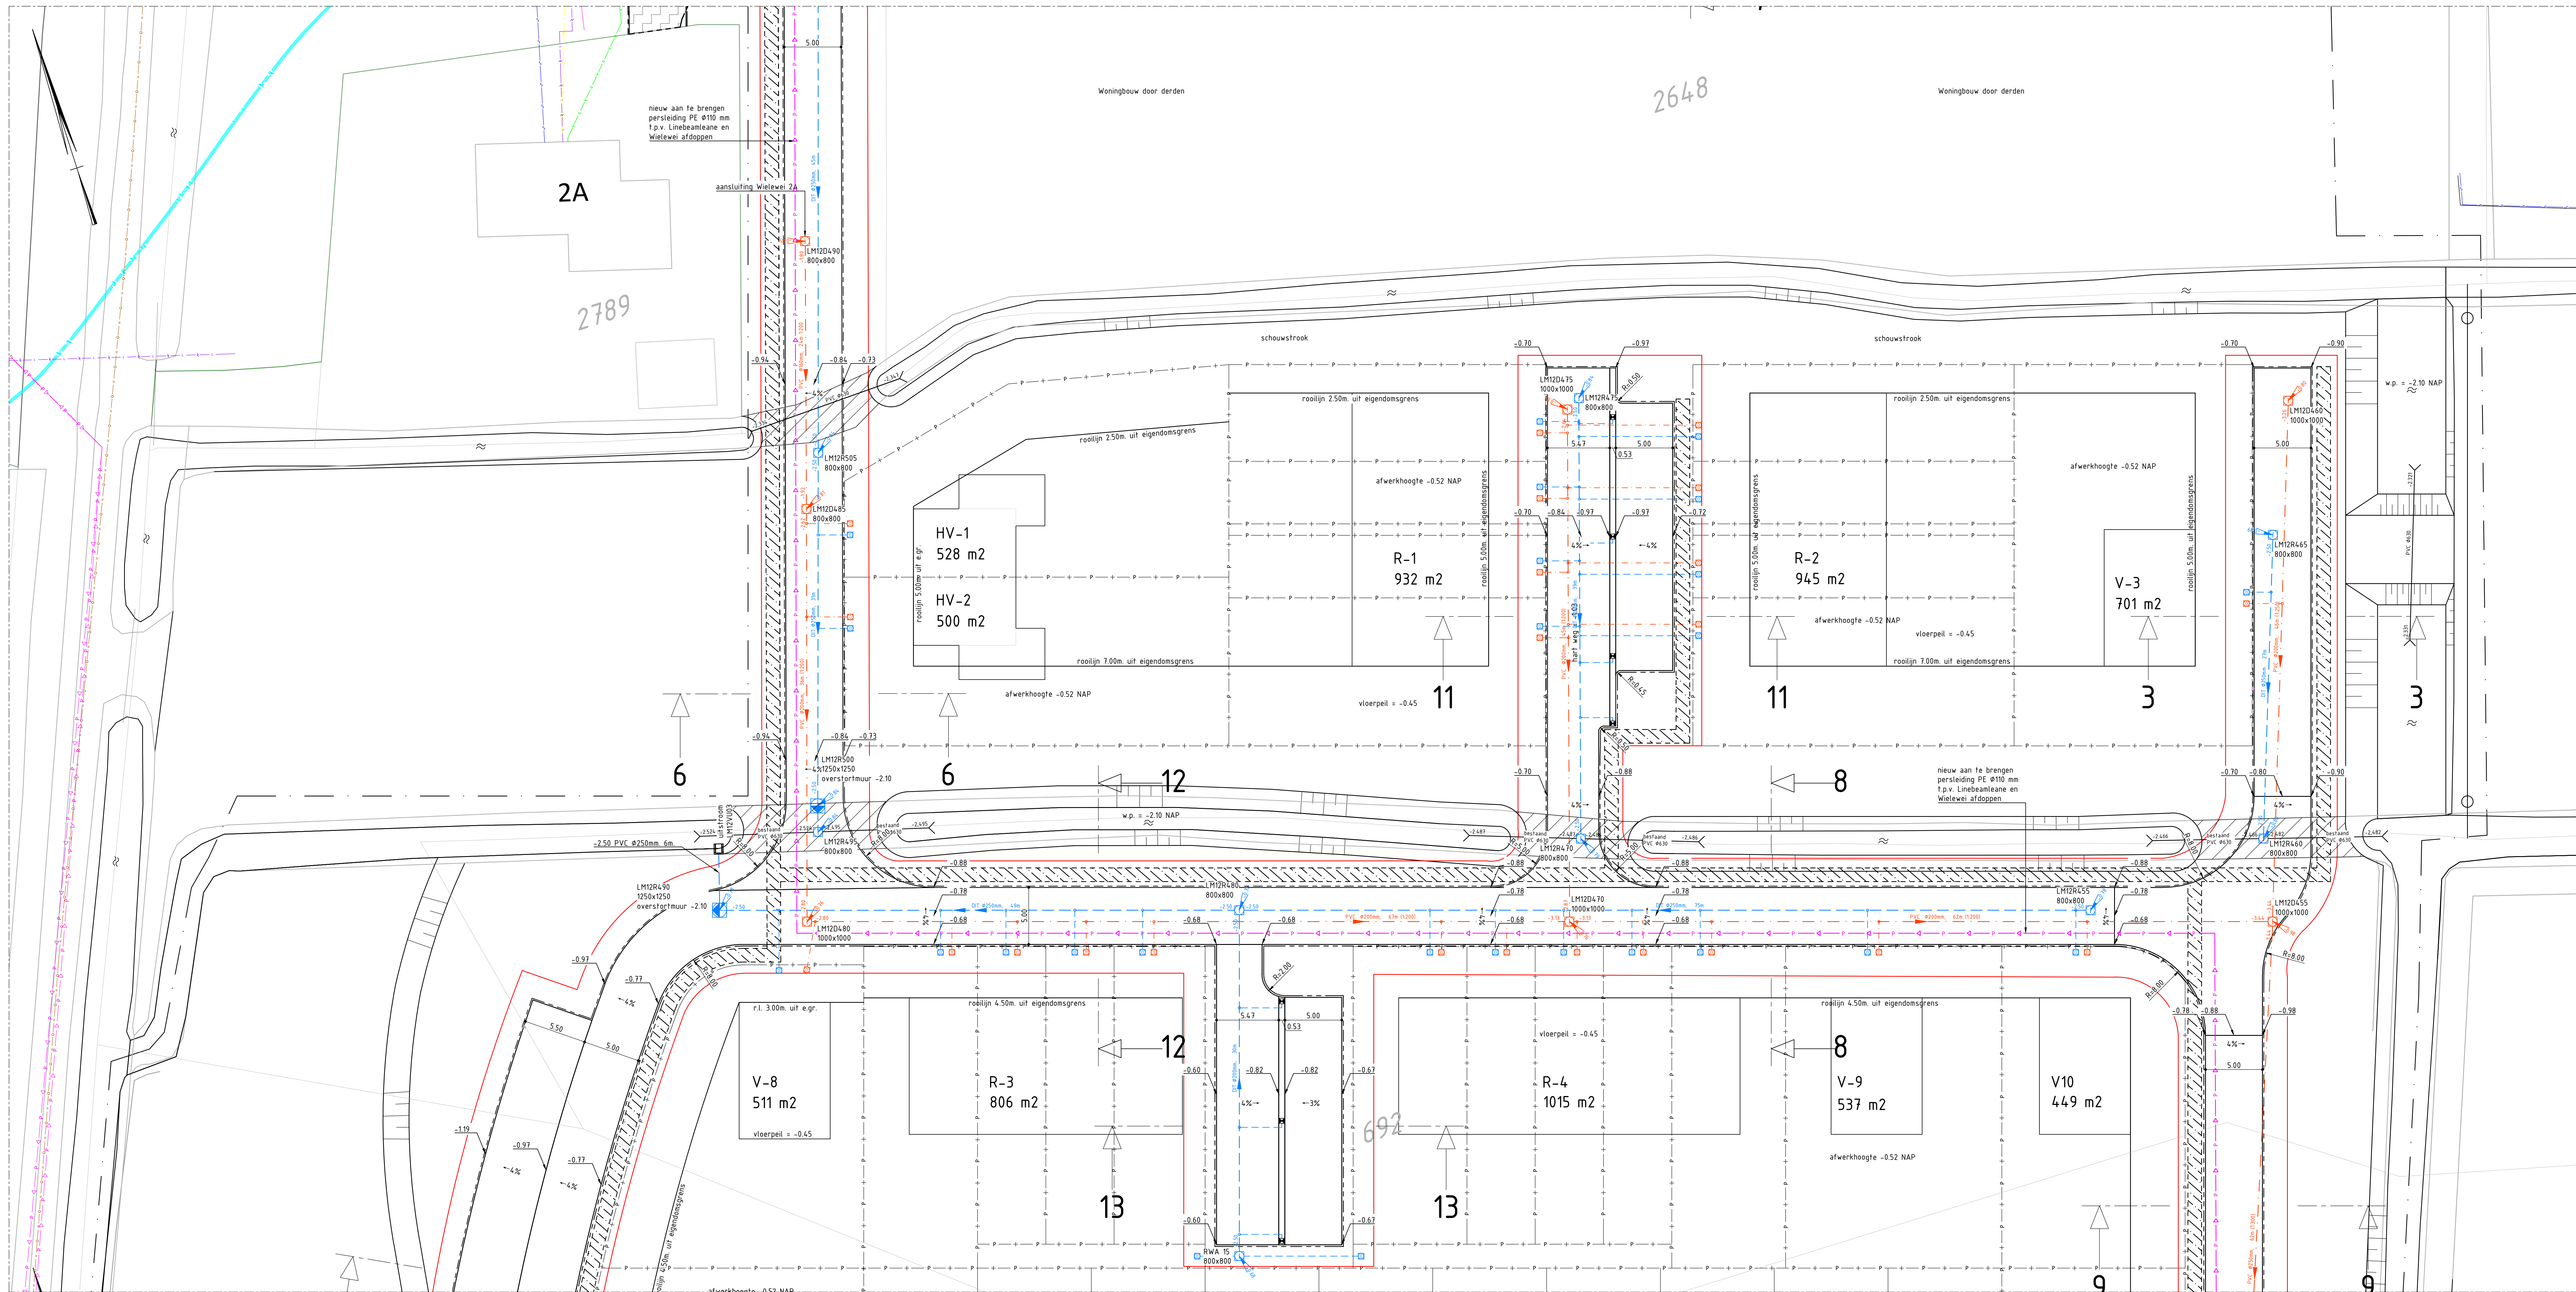

Bovenaanzicht
schaal 1:200

Legenda

	Perceelgrens
	Roollijn kadastraal
	Werkgrens
	Aanbrengen DWA riol
	Aanbrengen DWA perceelaansluiting
	Aanbrengen RWA riol
	Aanbrengen RWA kolkaansluiting
	Aanbrengen RWA perceelaansluiting
	Aanbrengen opstulband 120x250 mm
	Aanbrengen trottoirband 130/150x250 mm
	Aanbrengen beschoeiing/damwand
	Nutstracé
	Contouren gebied met niet gesprongen explosieven
	Contouren loekomstig voetpad

	Aanbrengen betonstraatsteen kei formaat (rood), blokverband
	Aanbrengen betonstraatsteen kei formaat (grijs), blokverband
	Nutstracé
	Gebied met niet gesprongen explosieven
	Dempen watengang
	Grandverbetering tot op vaste zandlaag

	Aanbrengen inspectieput RWA riol
	Aanbrengen overstortput RWA riol
	Aanbrengen ontsloppingsput RWA riol
	Aanbrengen straatkolk RWA riol
	Aanbrengen trottoirkolk RWA riol
	Stroomrichting RWA riol links
	Stroomrichting RWA riol rechts
	Aanbrengen inspectieput DWA riol
	Aanbrengen ontsloppingsput DWA riol
	Stroomrichting DWA riol links
	Stroomrichting DWA riol rechts
	Watengang


Legenda K&L

	Datafransport
	Laagspanning
	Middenspanning
	Gas hoge druk
	Gas lage druk
	Water
	Persriol

Opmerkingen

- maten in meters, tenzij anders aangegeven
- hoogtes in meters t.o.v. N.A.P.
- boden in graden
- coördinaten in m. t.o.v. RD (rijksdriehoekstelsel)
- inventarisatie kadastrale en kadastrale, van deze tekening kunnen geen rechten worden ontleend
- de juiste ligging van de kabels en leidingen in het werk te controleren middels profilbeelden

DT	22-07-2024	Aanpassen plannummers notering	MM
Huister	Datum	Wijziging	Getekend

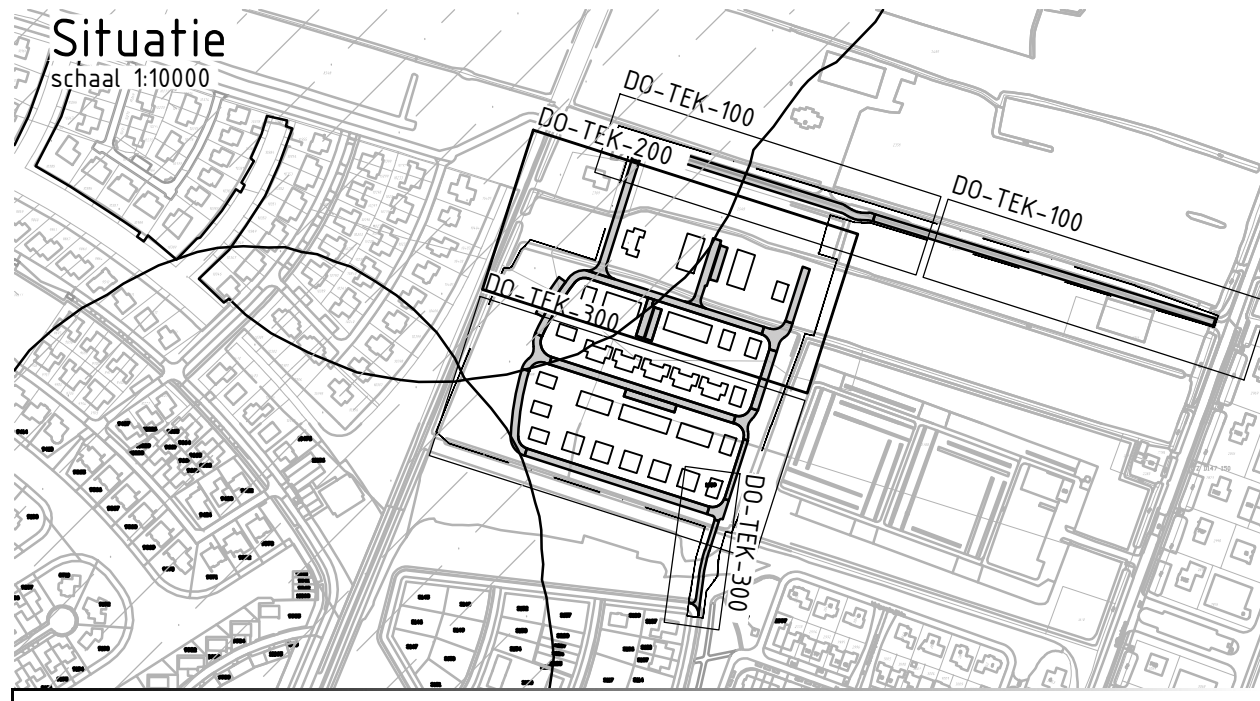

DE FRYSKE MARREN

Lemmer

Tramdijk - oost Fase 3

Besteksteking ontwerp overzicht 2 van 3 riolering

Bestek
20240603

Tek. nr.
00-TEK-2024

Bladnr.
4 van 6

Stapels
Bestek

Getekend door:
Jelle v.d. Horst

Controle door:
Sander Huisman

Getekend door:
Gertje de Vries

Formaat:
A0

Schaal:
1:200

De Fryske Marren
Algemene bestek voor de realisatie van de
Cluster Tramlijn

Postbus 101, 8200 AC, Lemmer
Telefoon: 0511 655111
E-mail: info@fryskemarren.nl
Website: www.fryskemarren.nl