
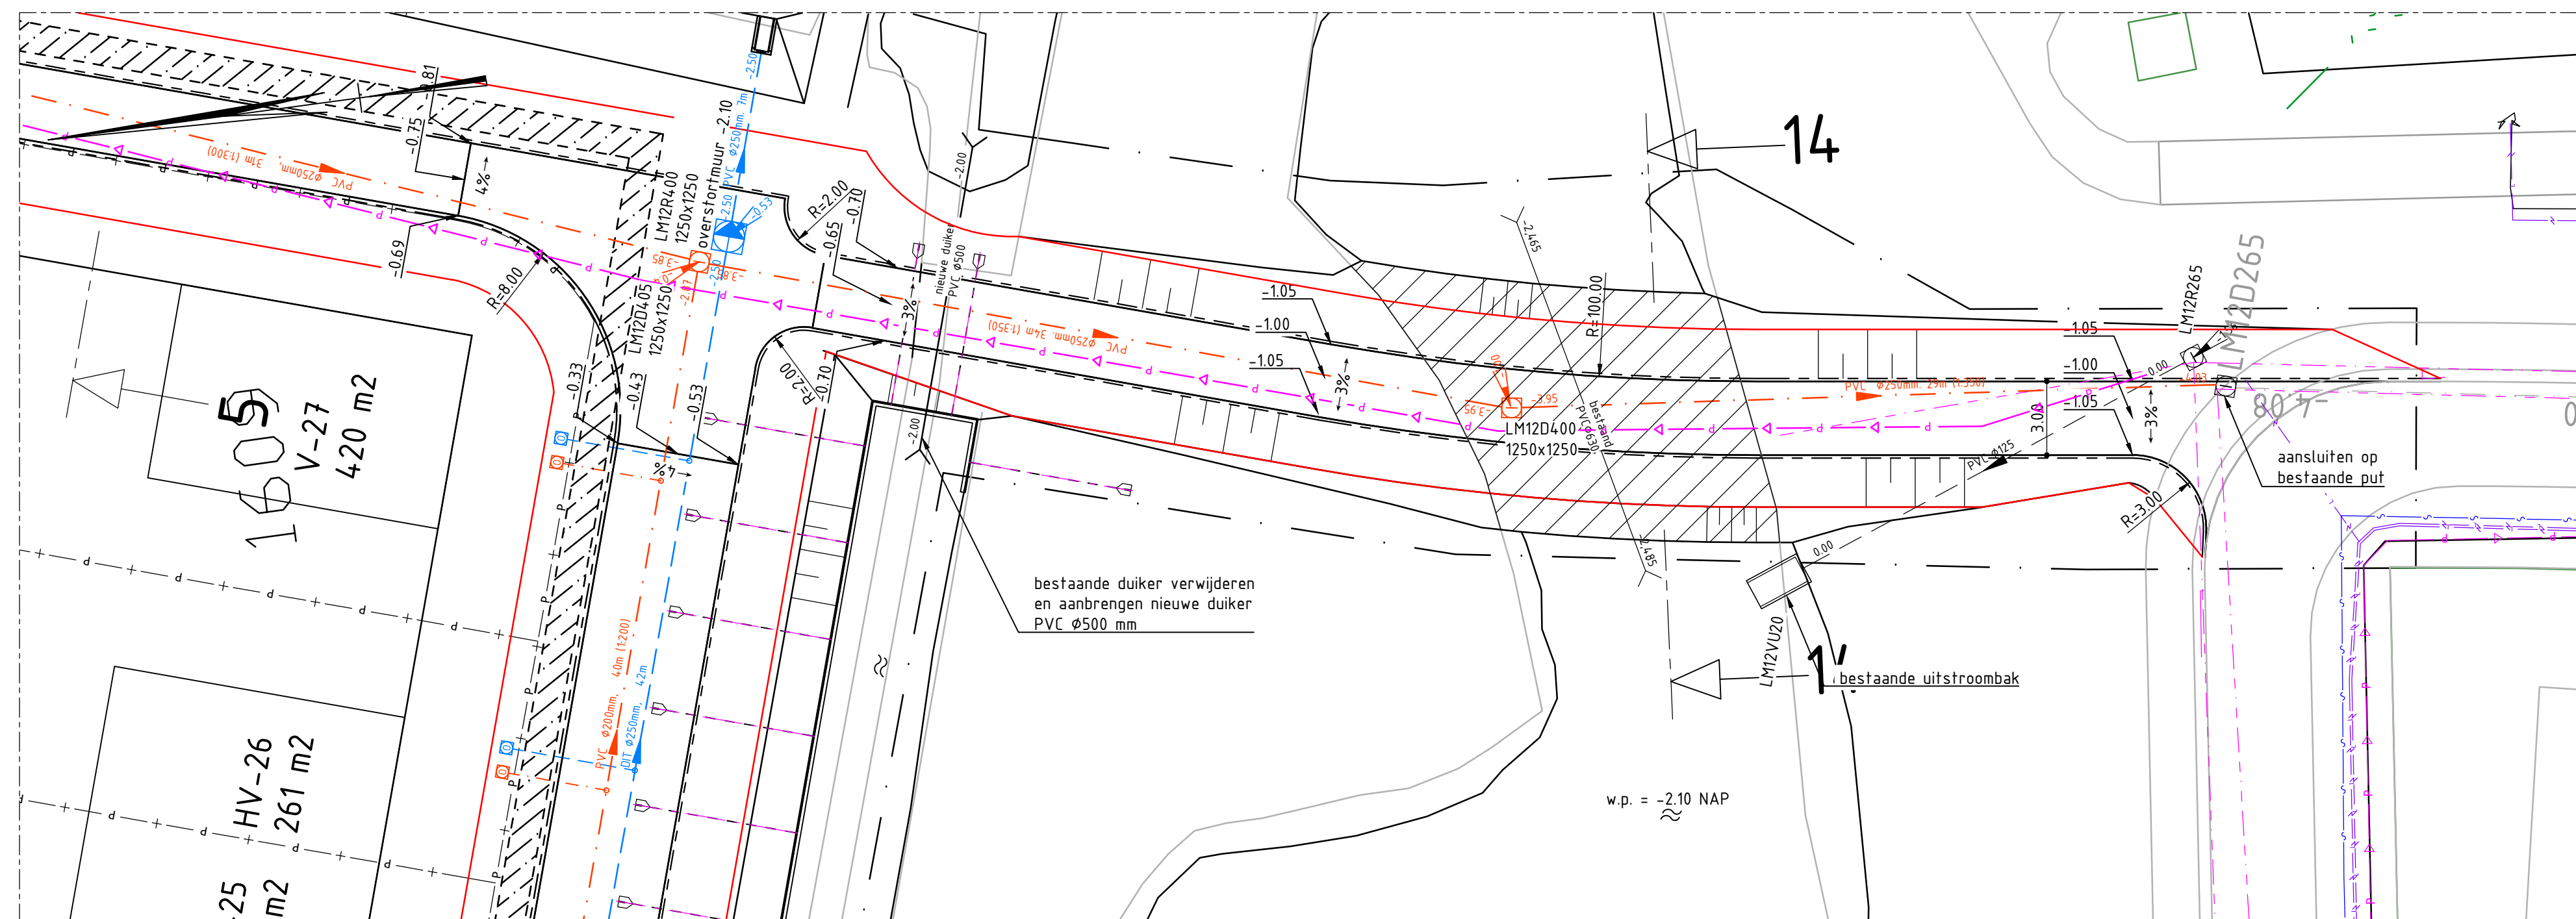


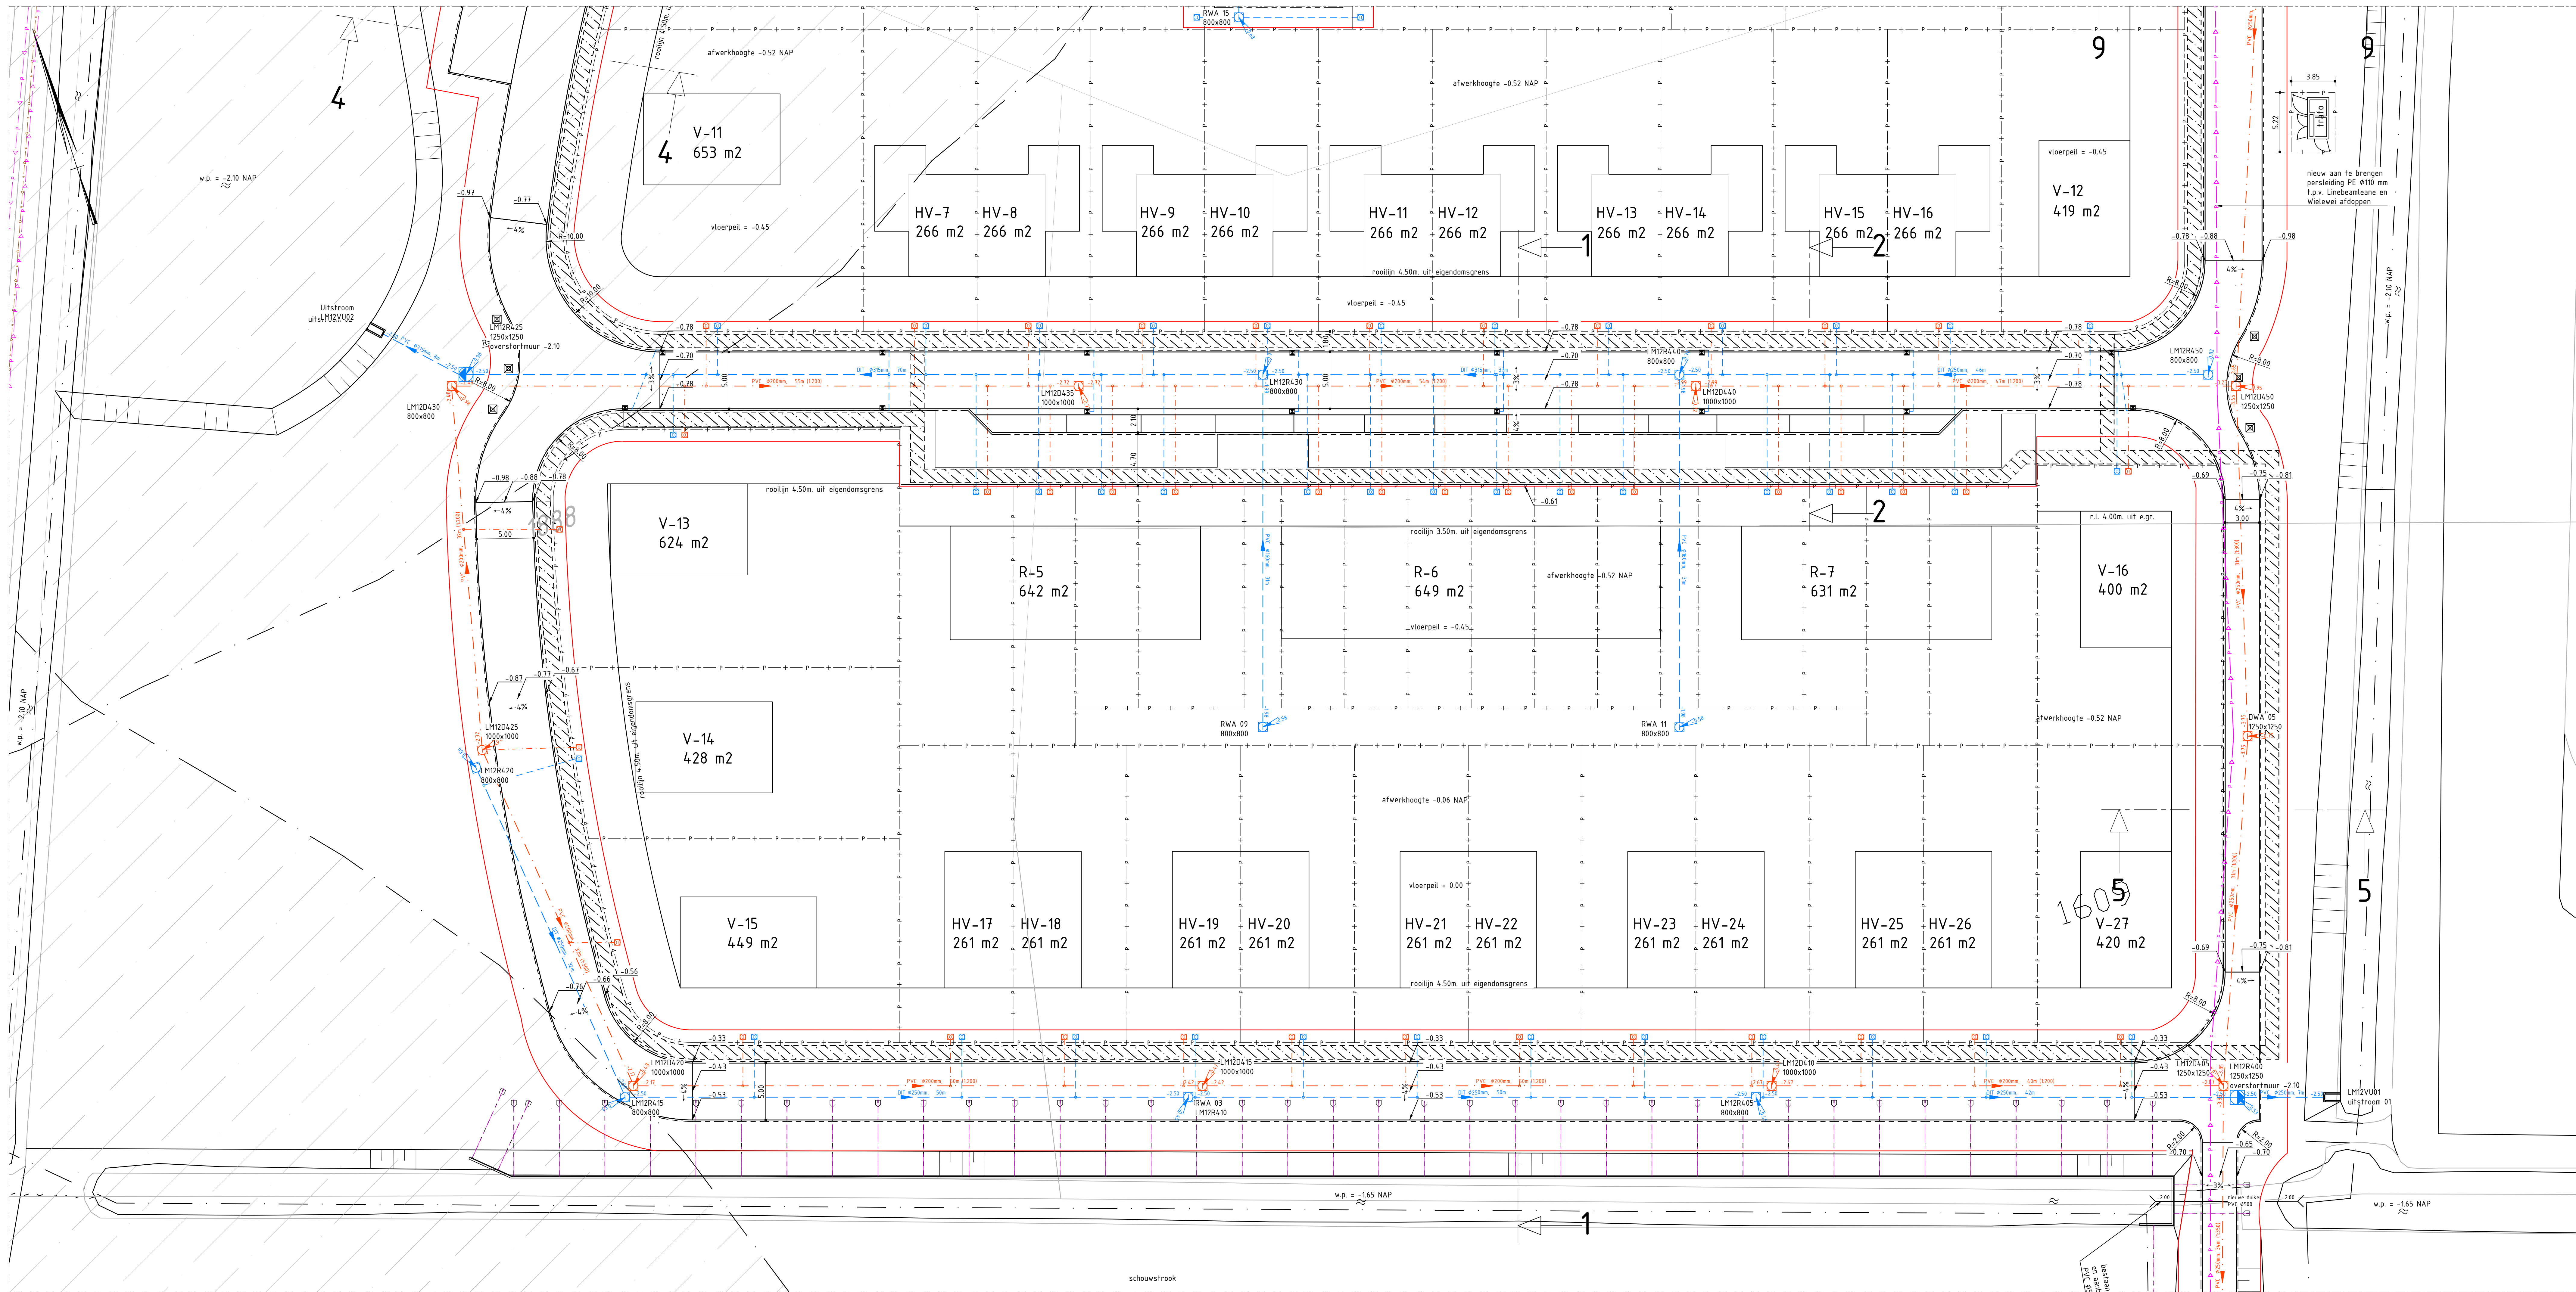

Bovenaanzicht
schaal 1:200

Legenda

- Perceelgrens
- Ro lijn kadastraal
- Werkgrens
- Aanbrengen DWA riol
- Aanbrengen DWA perceelaansluiting
- Aanbrengen RWA riol
- Aanbrengen RWA perceelaansluiting
- Aanbrengen opsluitband 120x250 mm
- Aanbrengen trottoirband 130/150x250 mm
- Aanbrengen beschooing/danwand
- Nutstracé
- Contouren gebied met niet gesprongen explosieven
- Contouren toekomstig voelpad

- Aanbrengen betonstraalsteen keiformal (rood), blokverband
- Aanbrengen betonstraalsteen keiformal (grjs), blokverband
- Nutstracé
- Gebied met niet gesprongen explosieven
- Dempen watergang
- Grondverbetering tot op vaste zandlaag
- Aanbrengen inspectieput RWA riol
- Aanbrengen overstortput RWA riol
- Aanbrengen ontsoppingsput RWA riol
- Aanbrengen straatkolk RWA riol
- Aanbrengen trottoirkolk RWA riol
- Stroomrichting RWA riol links
- Stroomrichting RWA riol rechts
- Aanbrengen inspectieput DWA riol

- Aanbrengen ontsoppingsput DWA riol
- Stroomrichting DWA riol links
- Stroomrichting DWA riol rechts
- Watergang
- Nieuwe kunststof diamantkoppaal


Legenda K&L

- Datatransport
- Laagspanning
- Middenspanning
- Gas hoge druk
- Gas lage druk
- Water
- Persriol

Opmerkingen

- maten in meters, tenzij anders aangegeven
- hoogtematen in meters tenzij anders aangegeven
- hoeken in graden
- coördinaten in R.M. (RD 1972-AMSTEL)
- inventarisatie kabeis en ledigjes, aan deze rekening kunnen geen rechten worden ontleend
- de juiste ligging van de kabels en ledigjes in het werk te controleren middels profielsonderzoek

Nummer	Datum	Wijziging	HM	Getekend
01	22-01-2024	Aanpassen plannummers, risering		

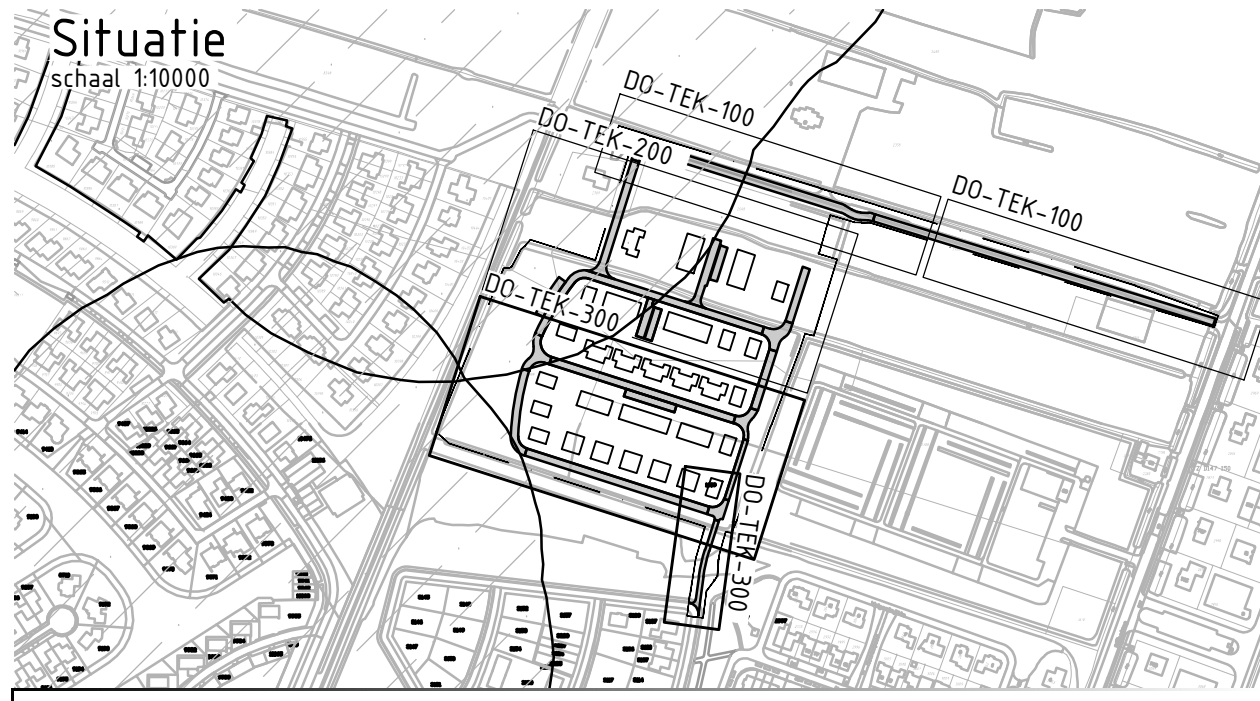

DE FRYSKE MARREN

Lemmer

Tramdijk- oost Fase 3

Bestekstekening ontwerp overzicht 3 van 3 riolering

Getekend door: Jelle v.d. Meer 09-07-2024

Controle door: Sander Haider 09-07-2024

Gegebruik: 40

Schaal: 1:200

De Fryske Marren
Planning, ontwerp, realisatie
Cluster natuur

Postbus 101, 8200 AC, Lemmer
Telefoon: 0511 6551 44
E-mail: info@defryskemarren.nl
Website: www.defryskemarren.nl

Bestek: 20240603
Tek. nr.: DO-TEK-001
Bladnr.: 6 van 6
Status: Bestek