




BEGANE GROND

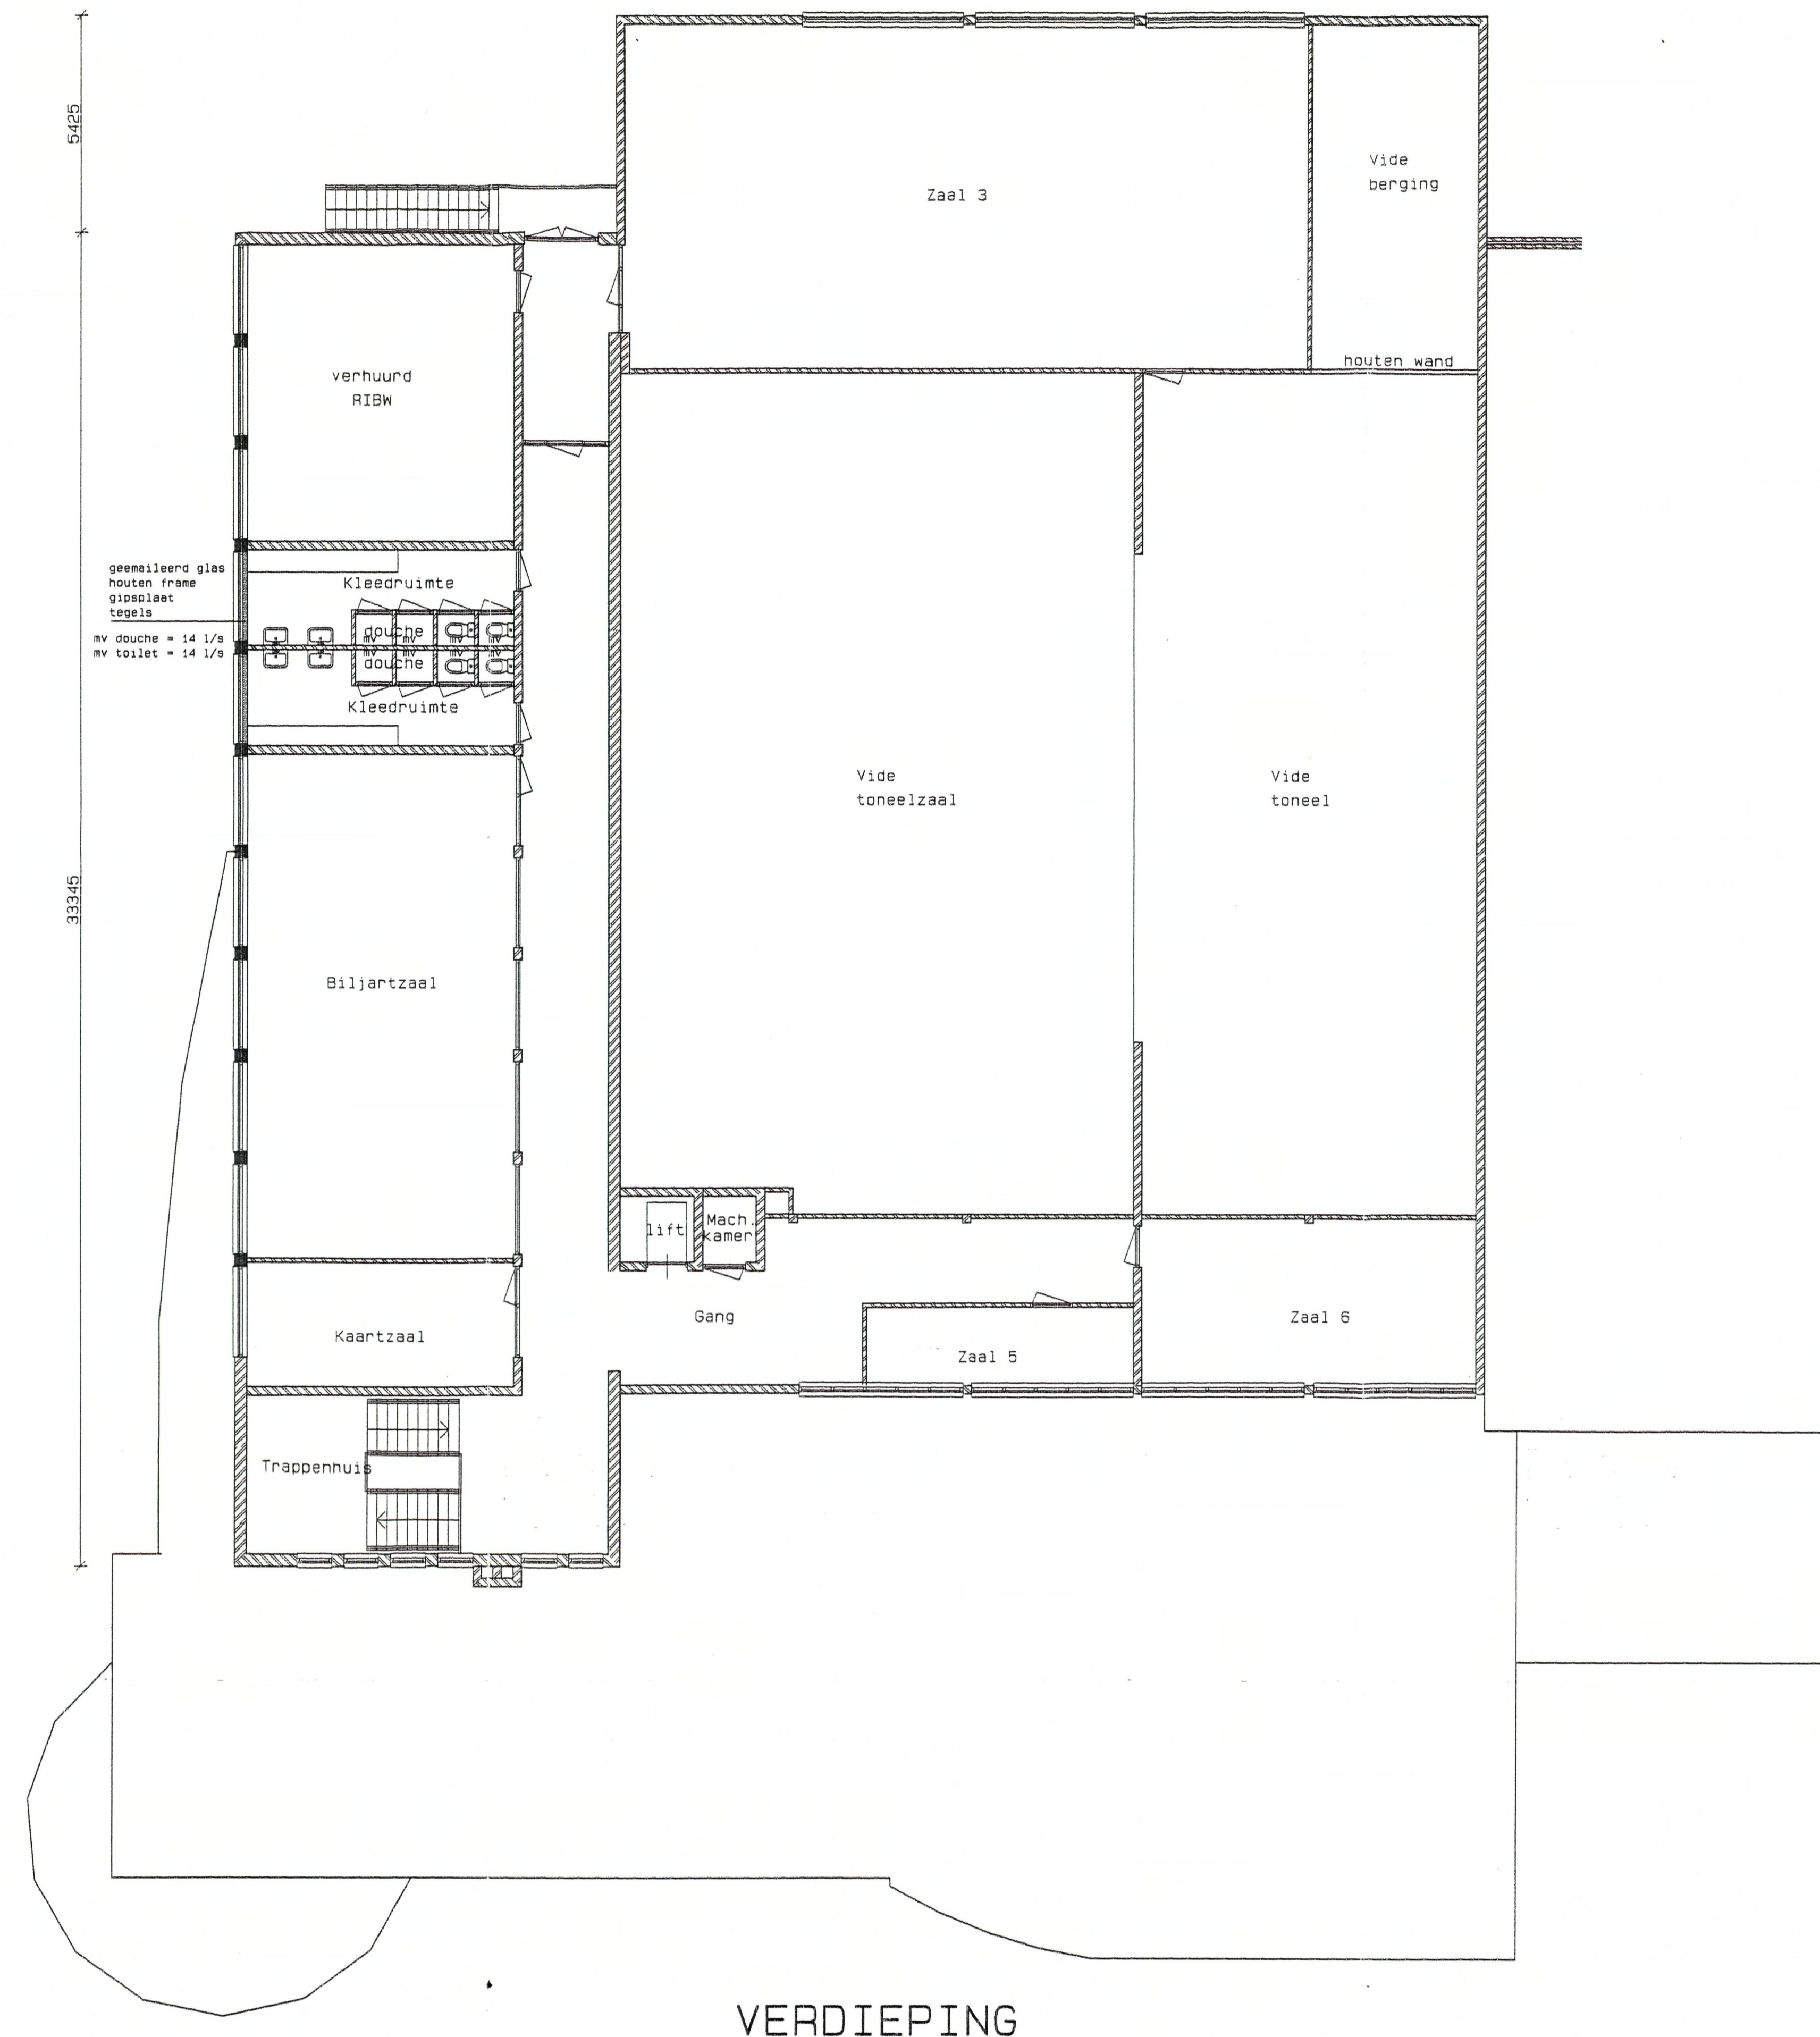

VERDIEPING

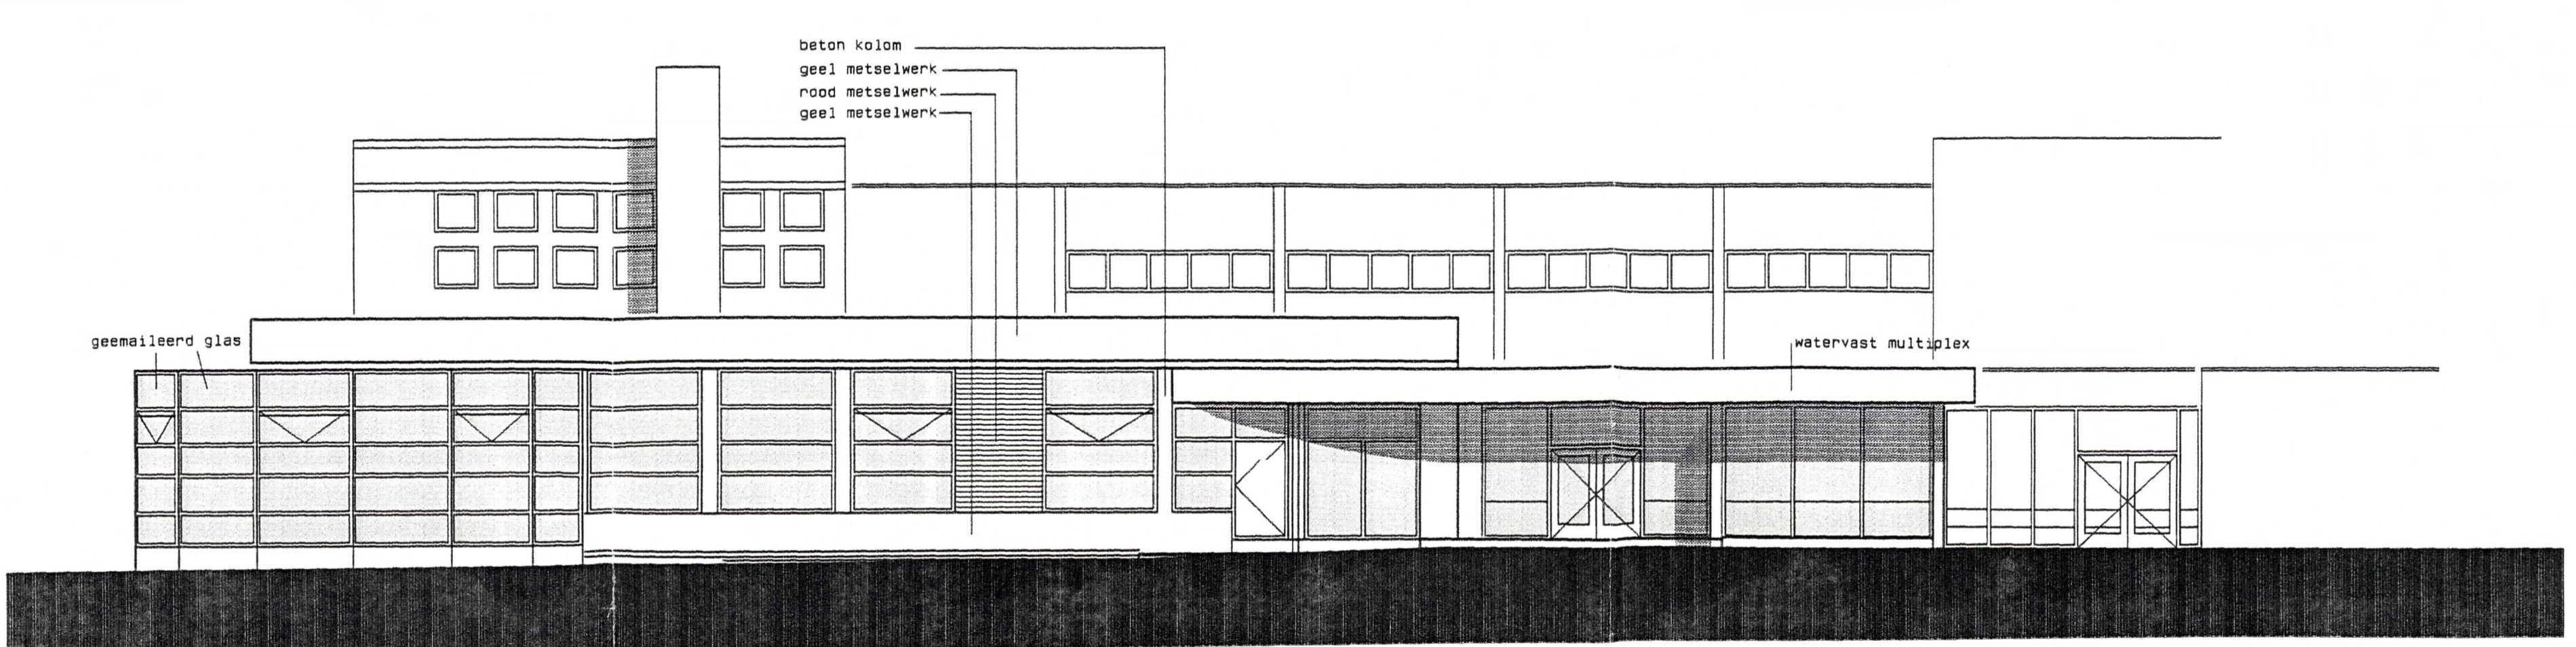

GEVEL 2 SCHOOLSTRAAT

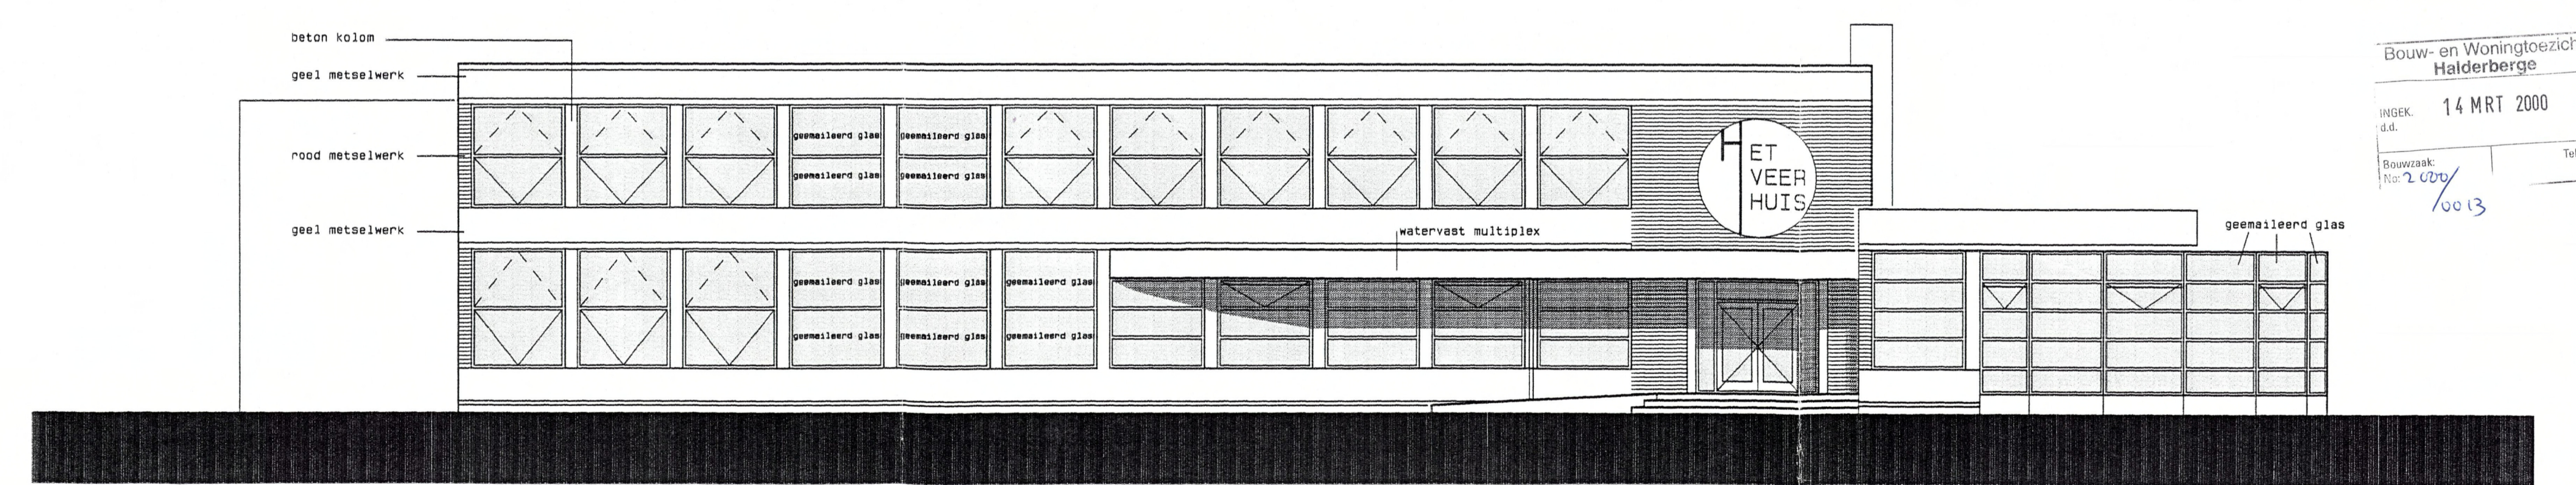

GEVEL 1 VEERKENSEWEG

Bouw- en Woningtoezicht
Halderberge
14 MRT 2000
10013

omschrijving: BESTEKTEKING nieuw
 opdrachtgever: Projectgroep Oud-Gesteel
 Oud Gesteel
 werk: Aanpassing van "Het Veerhuis"
 schaal: 1 : 100
 datum: 19-11-99
 gewijzigd: 06-03-2000
 ontwerp: in. A. Kok
 formaat: A-0
 no. 1653
 o.a.no. B2
 P.A.M. v.d. VEEKEN b.v.
 ARCHITECTEN B.N.A.
 Langdonk 43
 4707 TG Roosendaal
 Tel: 0165 - 535824
 Fax: 0165 - 551912