




 

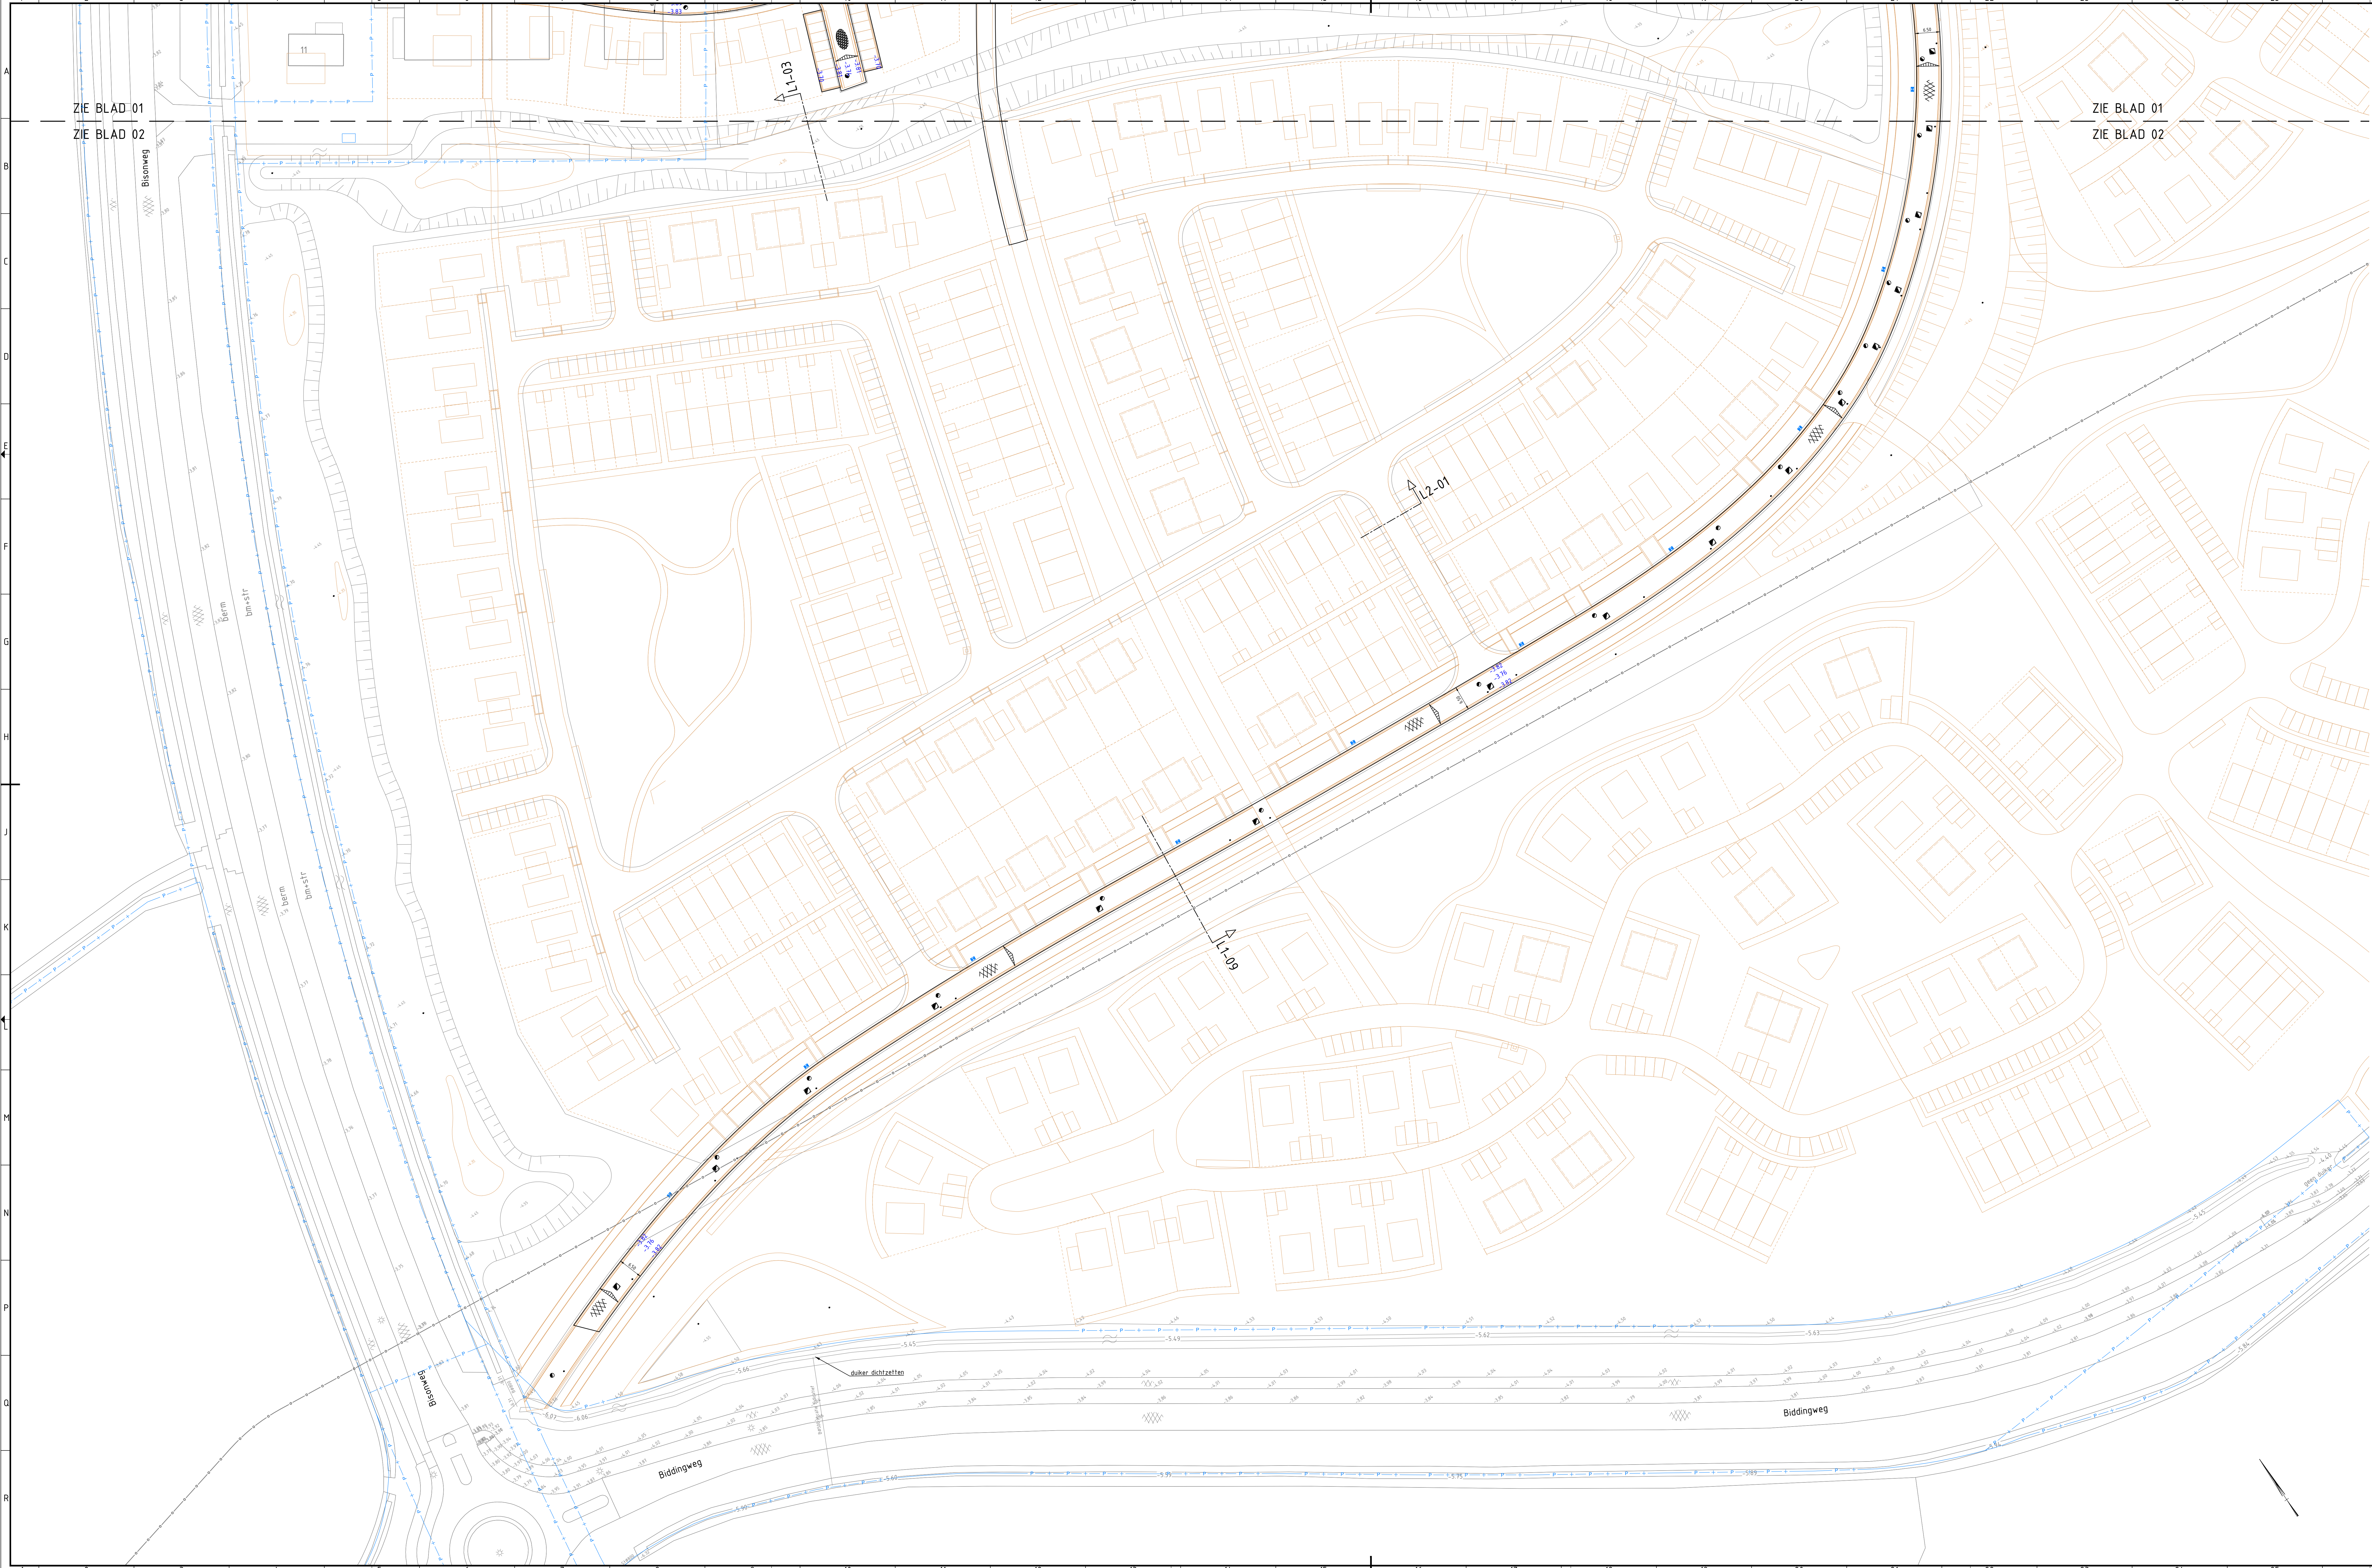

- Legenda nieuw**
- Asfaltverharding
 - Puinverharding
 - Roodpulten, zie riolerings-tekening
 - Doorspuitpuit drainage, zie riolerings-tekening
 - Straatkolk BRM fase
 - Hoogtenaal verharding BRM fase

- Legenda bestaand**
- gasleiding
 - kadastrale grens
 - asfaltverharding
 - naaiveldhoogte
 - lichtmast

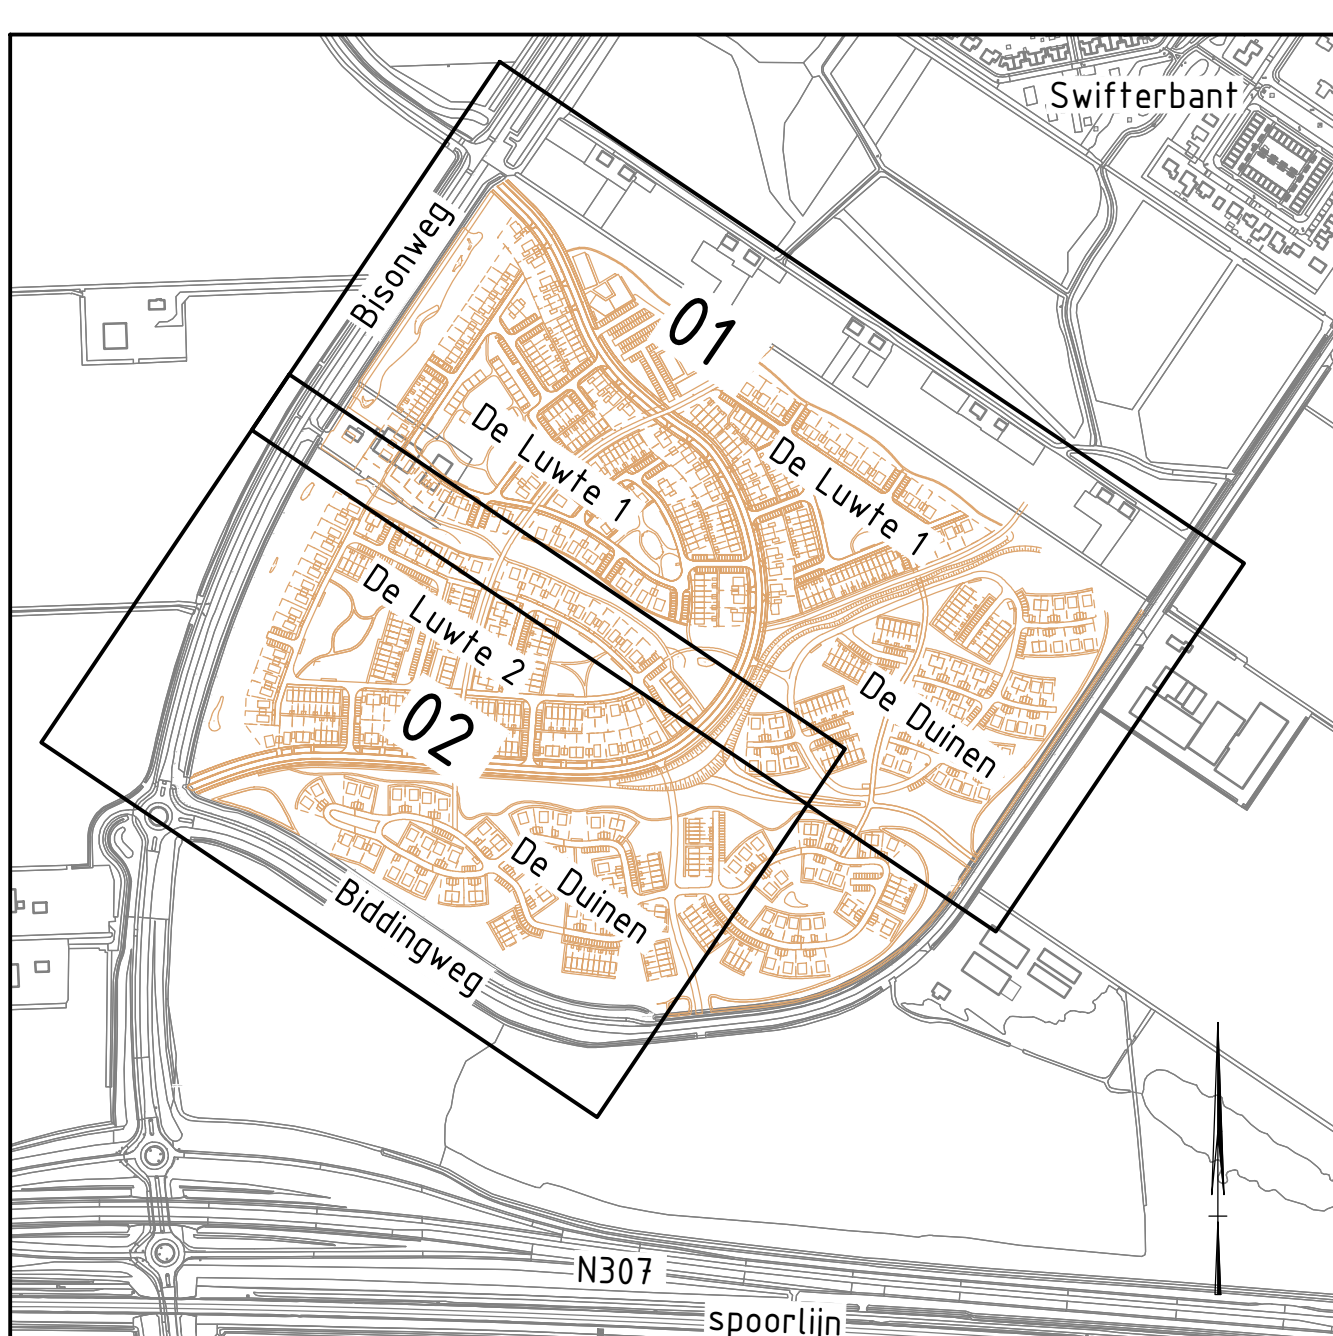

Bladindeling

Schaal 1:1000

Opmerkingen

- Houten in meters, tenzij anders vermeld.
- Materiaalnamen in millimeters, tenzij anders vermeld.
- Hoogtenamen in meters t.o.v. N.A.P., tenzij anders vermeld.

Schaal 1:500

1.1	Voorbereiding ontwerp	MRD	MRD	MRD	14-08-2023
2.1	Ontwerp ontwerp	MRD	MRD	MRD	14-08-2023
3.1	Ontwerp ontwerp	MRD	MRD	MRD	14-08-2023
BPD Bouwfonds Gebiedsontwikkeling

project	Swifterband Zuid
voorziening	Verharding
Situatie	

documenttitel	documentnummer	documentversie
Definitief	3.0	

formaat	schaal	reeks	blad	van
A0-841x1189	1:500	Bestek/Overstap	2	2


