



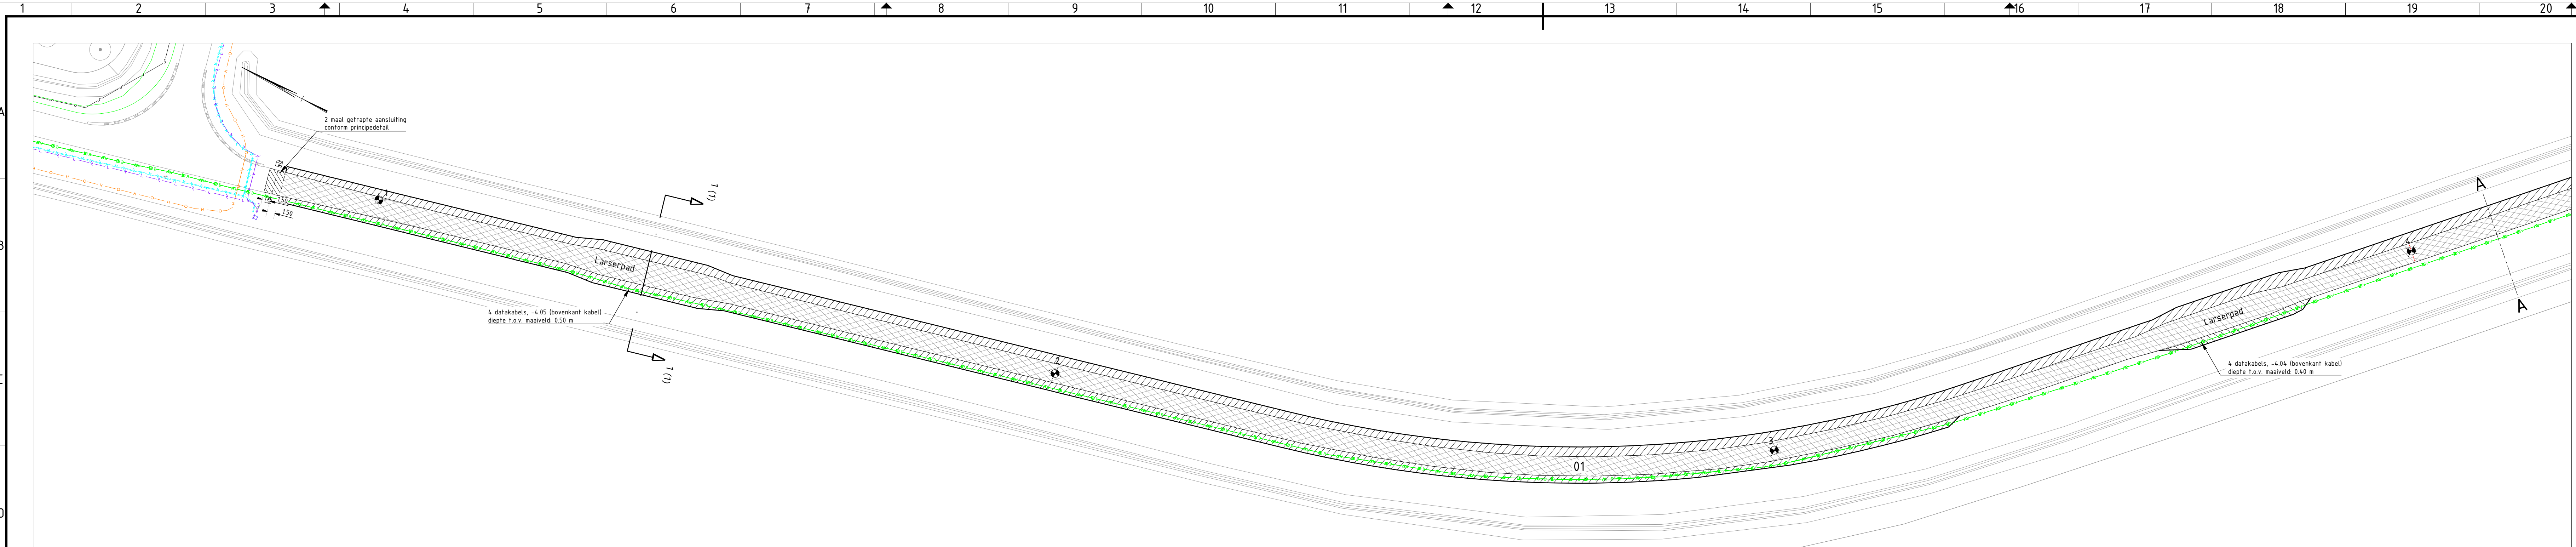


Situatie Larserpad - trajectdeel 1

schaal 1500

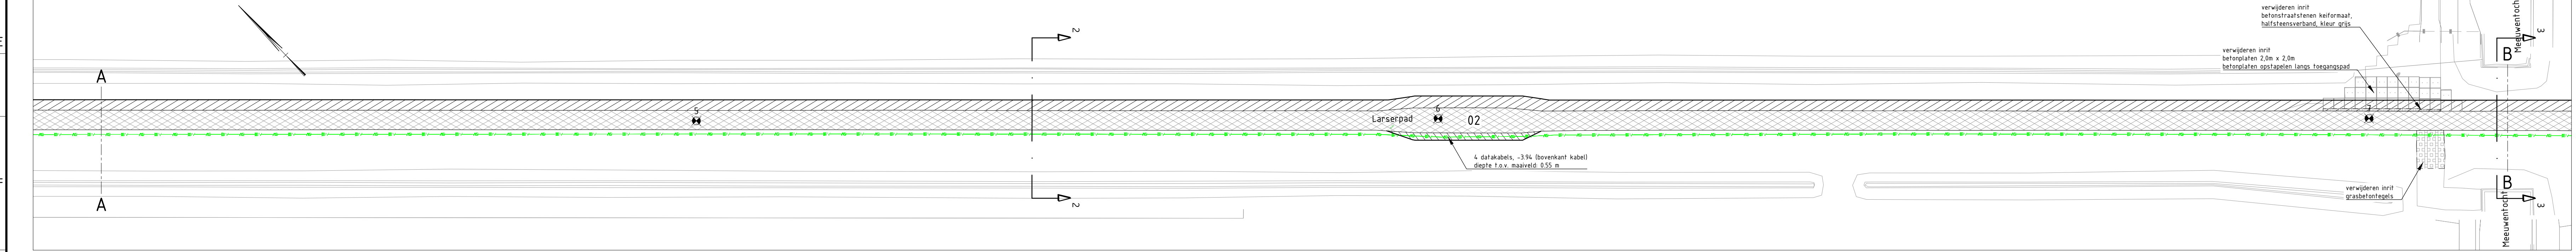


Situatie Larserpad - trajectdeel 2

schaal 1500

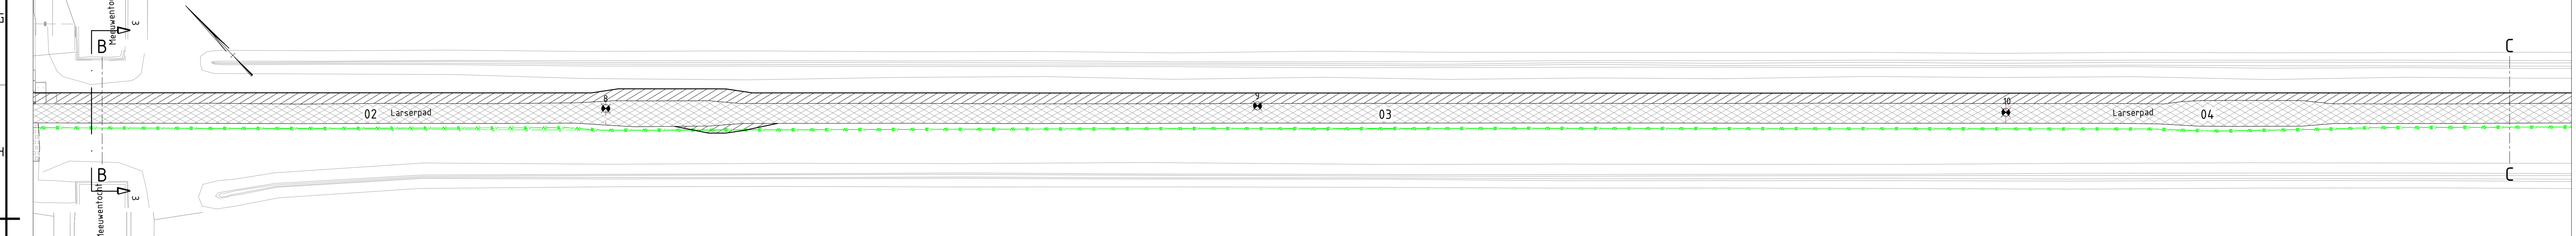


Situatie Larserpad - trajectdeel 3

schaal 1500

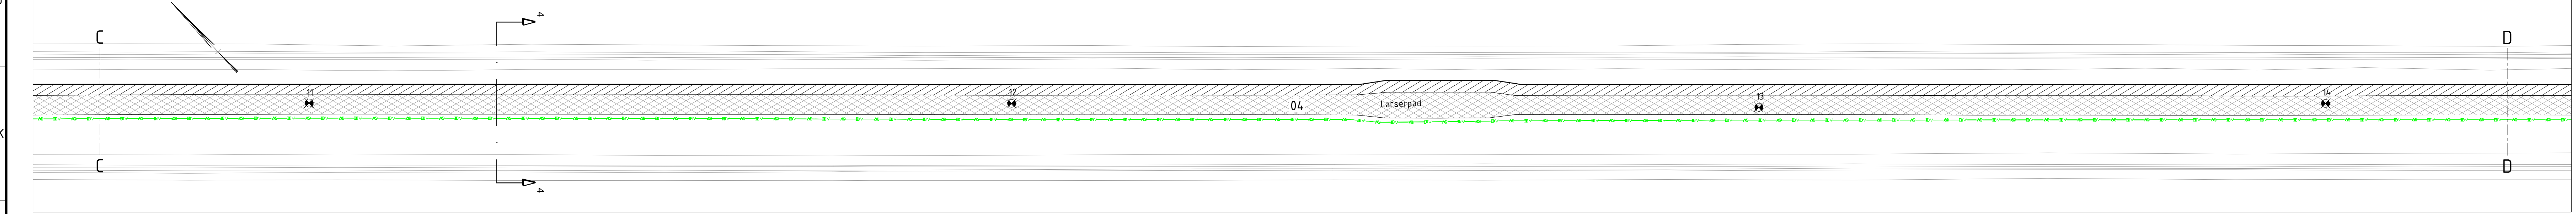


Situatie Larserpad - trajectdeel 4

schaal 1500

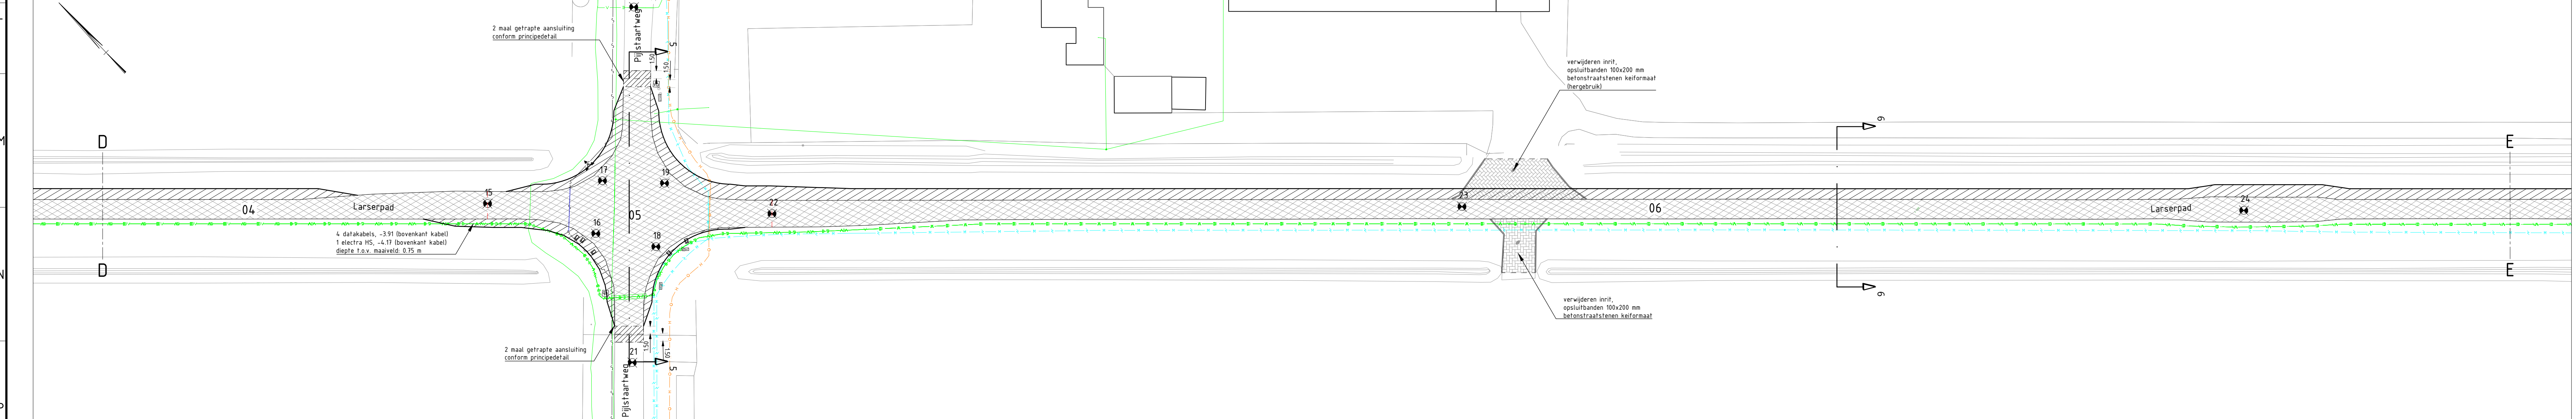

Situatie Larserpad - trajectdeel 5

schaal 1500

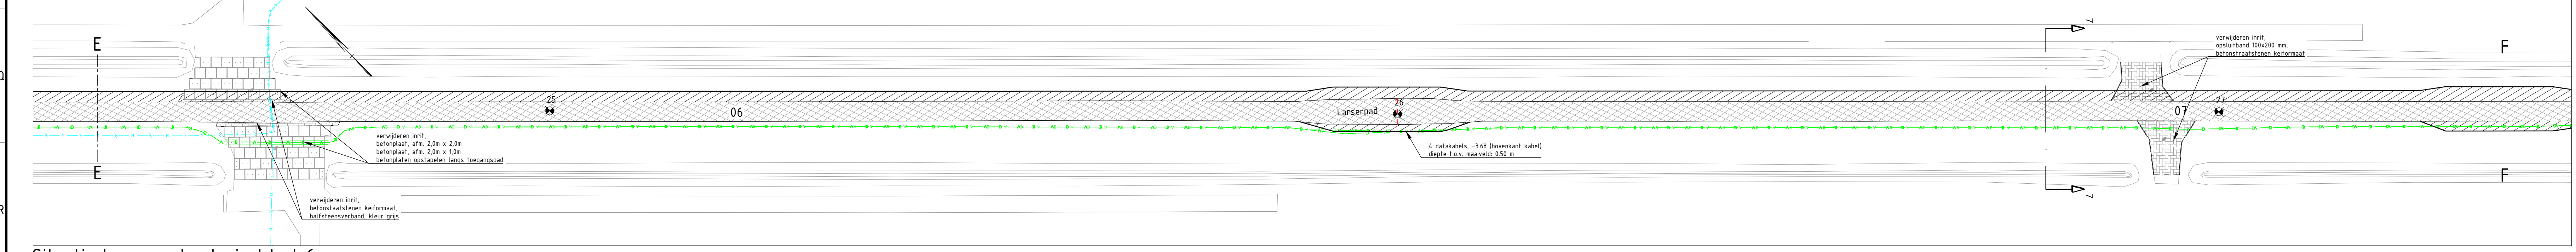

Situatie Larserpad - trajectdeel 6

schaal 1500

Legenda

- asfaltboring
- verhardingsonderdek d.d. 22 november 2021
- kantverharding
- materiaalgrens
- verwijderen opsluitband 100x200 mm
- verwijderen opsluitband 150x200 mm
- zaagsnede, dikte: 0,20 m
- verwijderen lengtemarkering
- verwijderen lengtemarkering 2,70 - 0,30
- verwijderen lengtemarkering 1,0 - 1,0
- verwijderen verkeersbord
- verwijderen wegwijzer
- verwijderen VRI paal
- verwijderen paal met drukknop
- verwijderen straatnaambord
- verwijderen schrikhek
- verwijderen schamplok
- verwijderen betonplaat, afm. 2,0m x 1,0m (bergbruik)
- verwijderen betonplaat, afm. 2,0m x 2,0m
- Ontgraven berm/cunet
- verwijderen gehele asfaltconstructie (deels teerhoudend) incl. fundering
- verwijderen gehele asfaltconstructie (deels teerhoudend), incl. fundering
- verwijderen gehele asfaltconstructie (teer vrij)
- frezen getrapte aansluiting
- verwijderen betonstraatstenen keiformaat, halfsteensverband, kleur grijs
- verwijderen betonstraatstenen keiformaat, elleboogverband, kleur grijs
- verwijderen betonstraatstenen keiformaat, keperverband, kleur grijs
- verwijderen grasbetontegels
- verwijderen bermbeton, dikte: 0,20 m
- verwijderen betonverharding, dikte: 0,20 m

Legenda KLIC

- Datatransport
- Kabelbed
- Mantelbus data
- Laagspanning
- Mantelbus LS
- Middenspanning
- Mantelbus MS
- Hoogspanning
- Gas hoge druk
- Mantelbus gas hoge druk
- Gas lage druk
- Water
- Mantelbus water
- Water, vervallen
- Drukriolering
- Riolering vrijverval

Verklaring:

- maten in m tenzij anders staat aangegeven
- aan de aangegeven ligging van kabels kunnen geen rechten worden ontleend
- ondergrond: BGT 10-09-2023, DTM 10-09-2023
- kadaster: 10-09-2023
- KLIC: 10-09-2023



Situatie Overzicht

schaal n.v.t.

BESTEKSTEKING		DEFINITIEF	
Niet jaarlijks onderhoud		Proj. no.:	Z3132
Larserpad - Futenweg van Meeuwenweg tot Knarweg		Bestek no.:	Z3132-10
SITUATIE OPBREKEN TRAJECTOEL 1-6		Dossier no.:	-
get.:	nvf 02-02-2024	gew.:	schaal: 1500
gez.:	hde 02-02-2024	revisie: A01	bladnr.: 2 in 26 bladen
 PROVINCIE FLEVOLAND		formaat: A0	
		tek.nr.:	PFL23108