




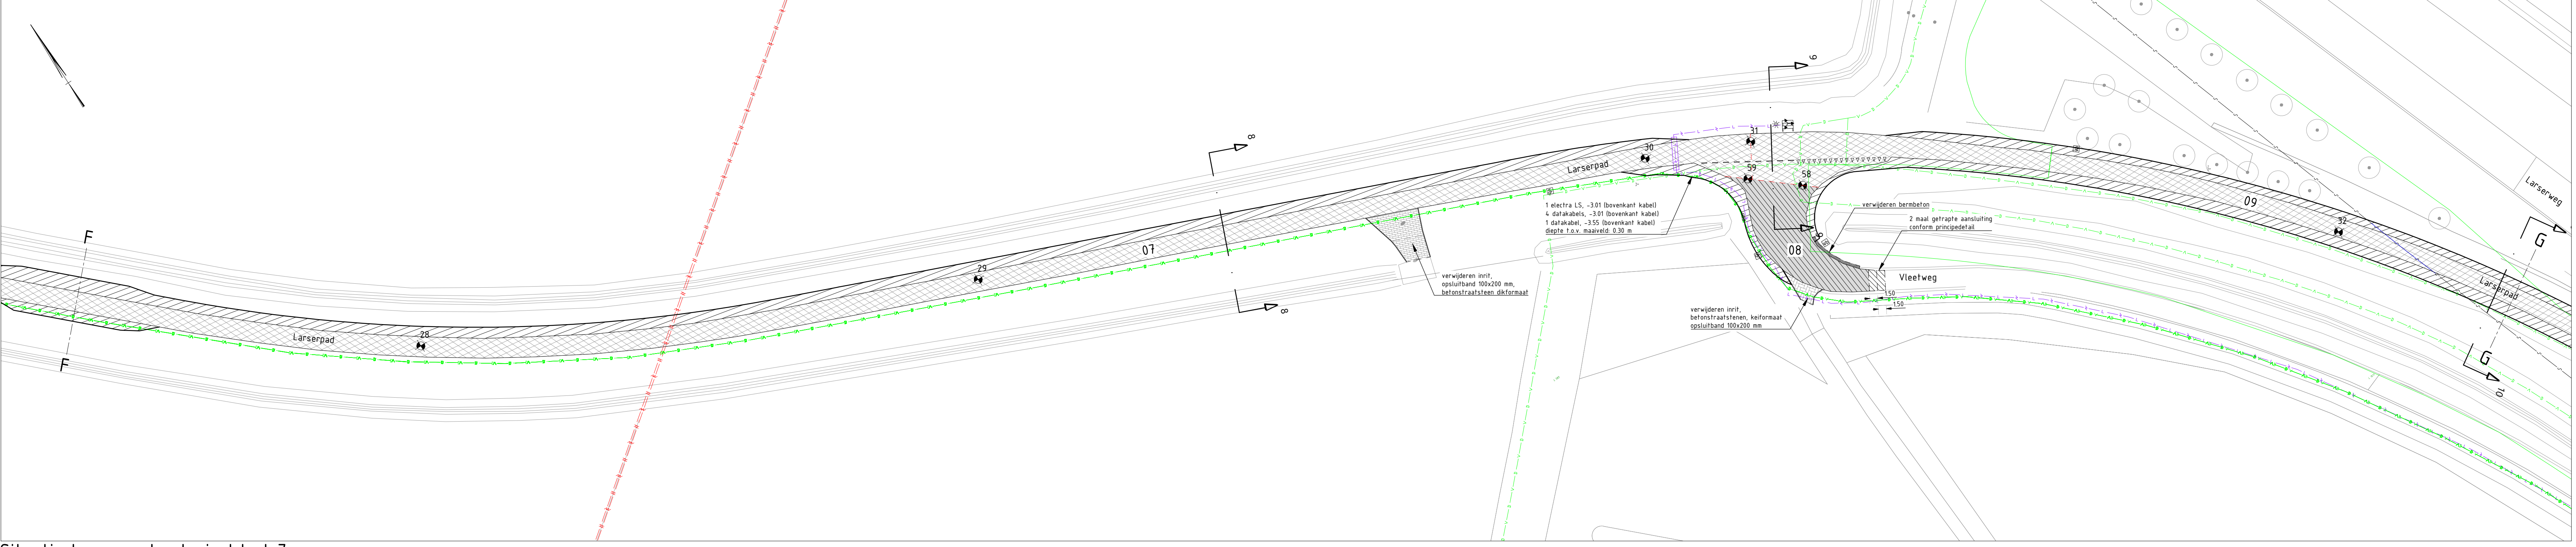


Situatie Larserpad - trajectdeel 7
schaal 1500

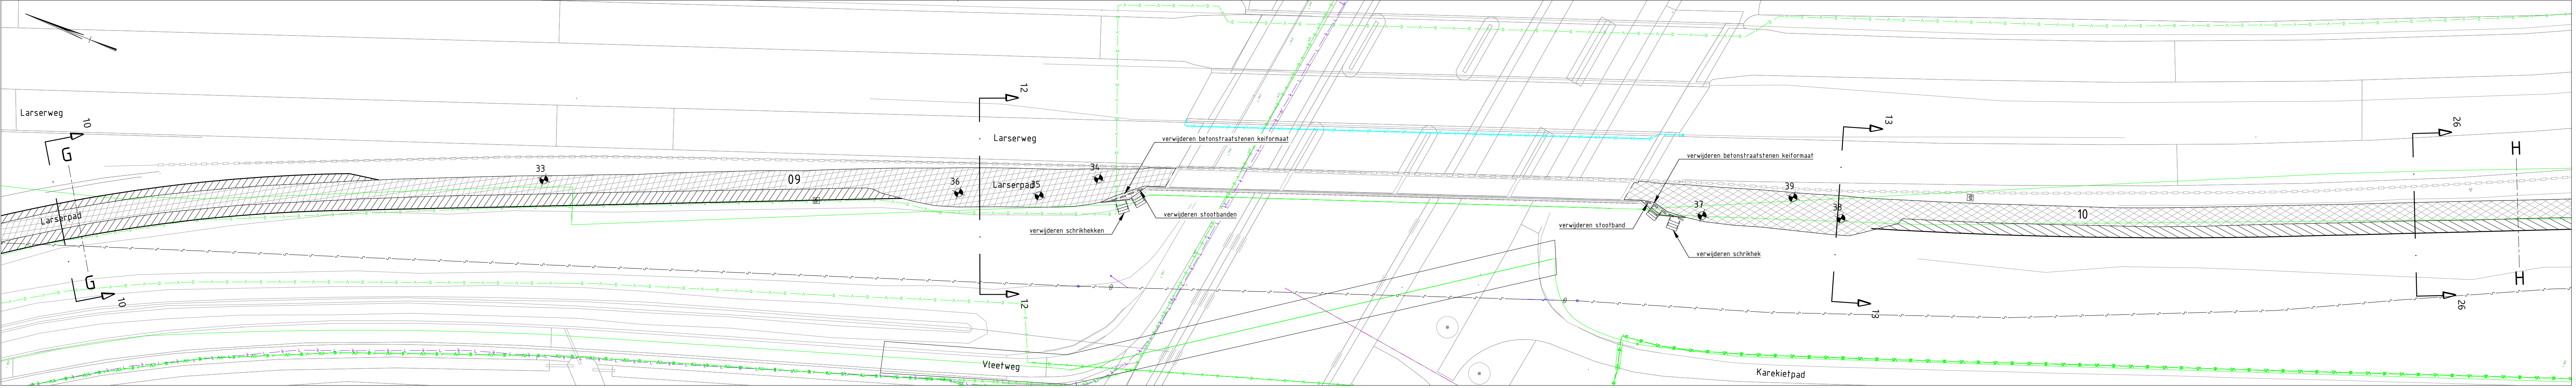

Situatie Larserpad - trajectdeel 8
schaal 1500

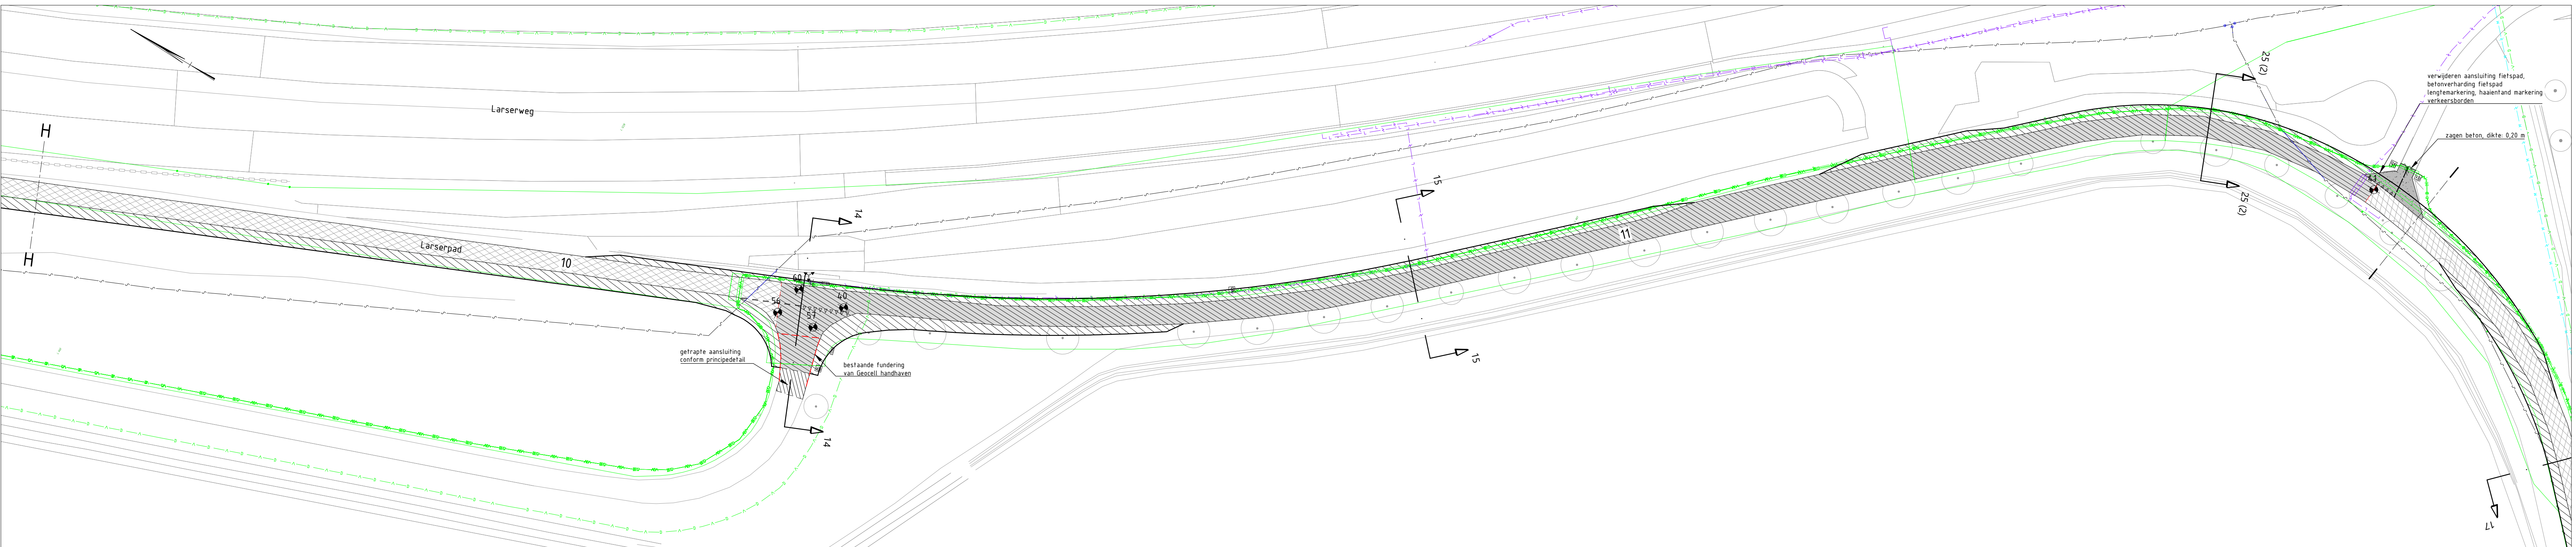

Situatie Larserpad - trajectdeel 9
schaal 1500

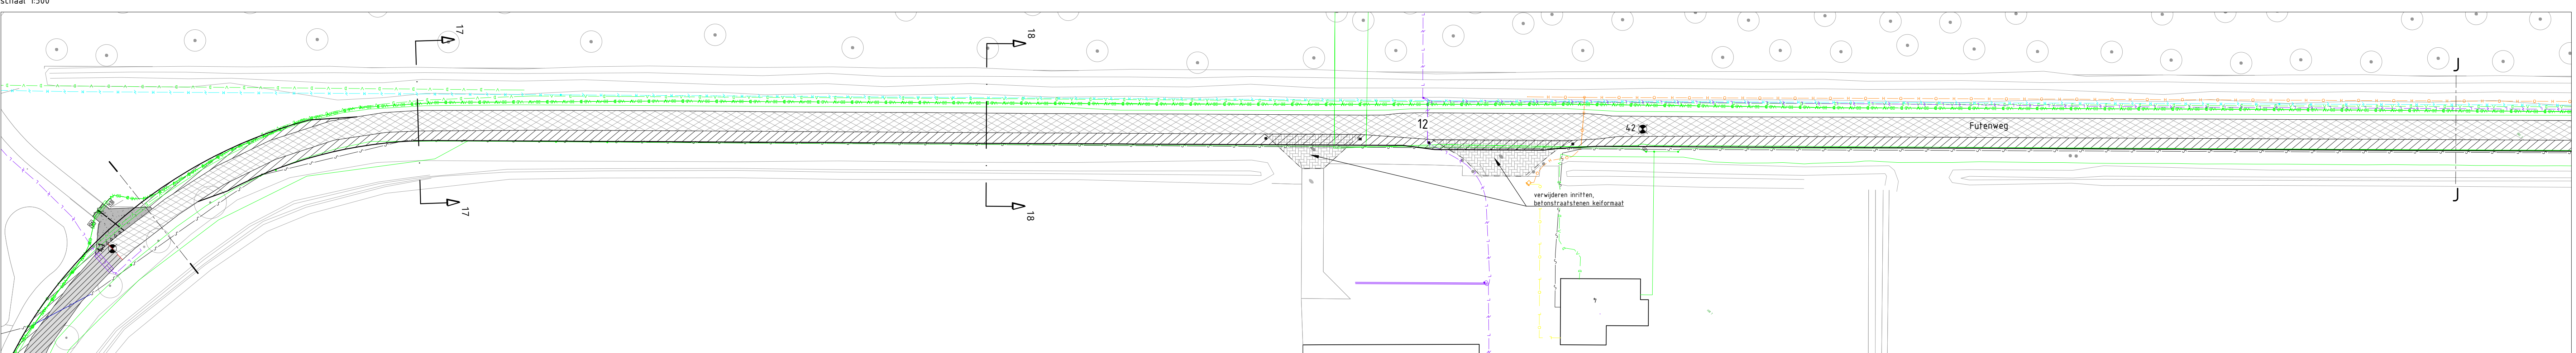

Situatie Futenweg - trajectdeel 10
schaal 1500

Legenda

- asfaltboring
- verhardingsstrook ed. 22 november 2021
- kantverharding
- materiaalgrems
- verwijderen opsluitband 100x200 mm
- verwijderen opsluitband 150x200 mm
- zaagsnede, dikte: 0,20 m
- verwijderen lengtemarkering
- verwijderen lengtemarkering 2,70 - 0,30
- verwijderen lengtemarkering 1,0 - 1,0
- verwijderen verkeersbord
- verwijderen wegwijzer
- verwijderen VRI paal
- verwijderen paal met drukknop
- verwijderen straatnaambord
- verwijderen schrikhek
- verwijderen schamplok
- verwijderen betonplaat, afm. 2,0m x 1,0m (begraving)
- verwijderen betonplaat, afm. 2,0m x 2,0m
- Ontgraven berm/cunet
- verwijderen gehele asfaltconstructie (deels te behouden)
incl. fundering, voor ridding vaken en te verwijderen constructie
2x te verwijderen PFL23109 t/m PFL23101
- verwijderen gehele asfaltconstructie (deels te behouden), incl. fundering
incl. fundering, voor ridding vaken en te verwijderen constructie
2x te verwijderen PFL23109 t/m PFL23101
- verwijderen gehele asfaltconstructie (te vervangen)
incl. fundering, voor ridding vaken en te verwijderen constructie
2x te verwijderen PFL23109 t/m PFL23101
- frezen getrapte aansluiting
- verwijderen betonstraatstenen kei formaat, halfsteensverband, kleur: grijs
- verwijderen betonstraatstenen kei formaat, elleboogverband, kleur: grijs
- verwijderen betonstraatstenen kei formaat, keperverband, kleur: grijs
- verwijderen grasbetontegels
- verwijderen berambeton, dikte: 0,20 m
- verwijderen betonverharding, dikte: 0,20 m

Legenda KLIC

- Data transport
- Kabelbed
- Mantelbus data
- Laagspanning
- Mantelbus LS
- Middenspanning
- Mantelbus MS
- Hoogspanning
- Gas hoge druk
- Mantelbus gas hoge druk
- Gas lage druk
- Water
- Mantelbus water
- Water, vervallen
- Drukriolering
- Riolering vrijverval

Verklaring:

- maten in m tenzij anders staat aangegeven
- aan de aangegeven ligging van kabels kunnen geen rechten worden ontleend
- ondergrond: BGT 10-09-2023, DTM 10-09-2023
- kadaster: 10-09-2023
- KLIC: 10-09-2023



Situatie Overzicht
schaal n.v.t.

BESTEKSTEKENING		DEFINITIEF	
Niet jaarlijks onderhoud		Proj. no.: 23132	
Larserpad - Futenweg van Meeuwenweg tot Knaarweg		Bestek no.: 23132-10	
SITUATIE OPBREKEN TRAJECTOEL 7-10		Dossier no.: -	
get.: nvf	02-02-2024	gew.: hde	02-02-2024
gez.: hde	02-02-2024	revisie: A01	
PROVINCIE FLEVOLAND		formaat: A0	
		tek.nr.: PFL23109	