



Situatie Futenweg - trajectdeel 11

schaal 1:500

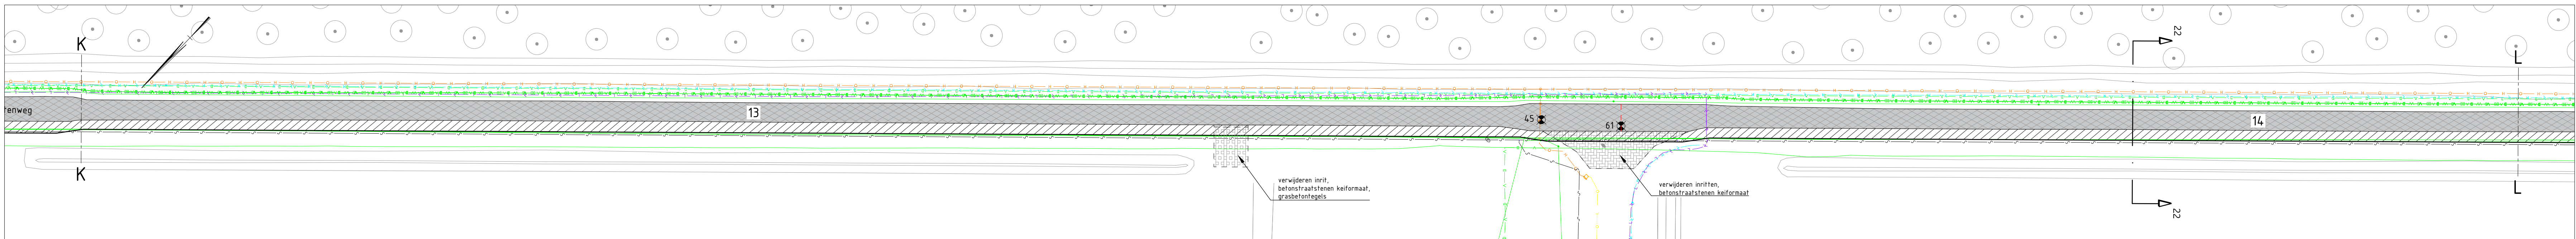


Situatie Futenweg - trajectdeel 12

schaal 1:500

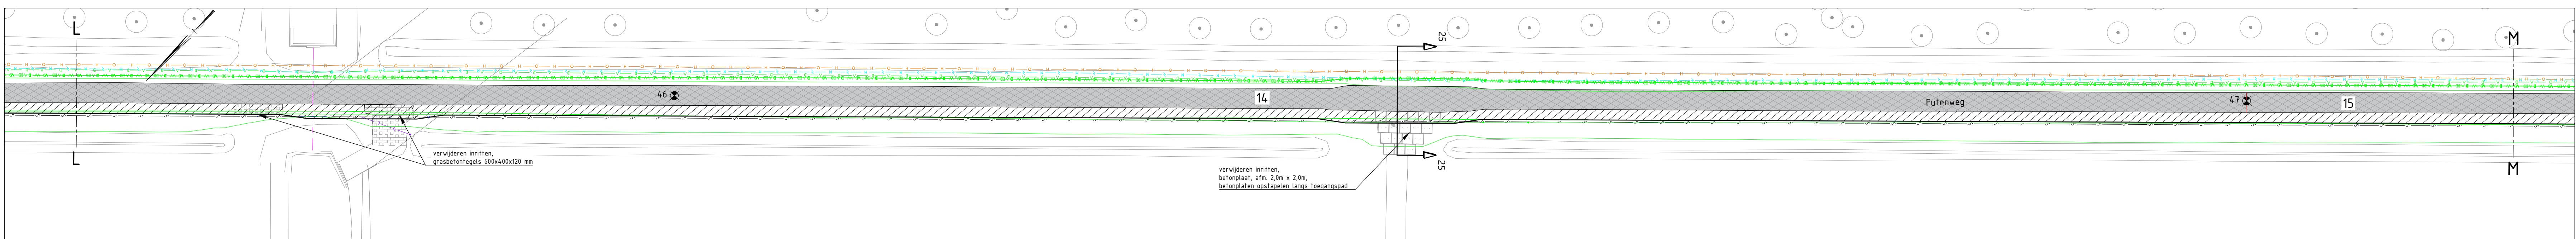


Situatie Futenweg - trajectdeel 13

schaal 1:500

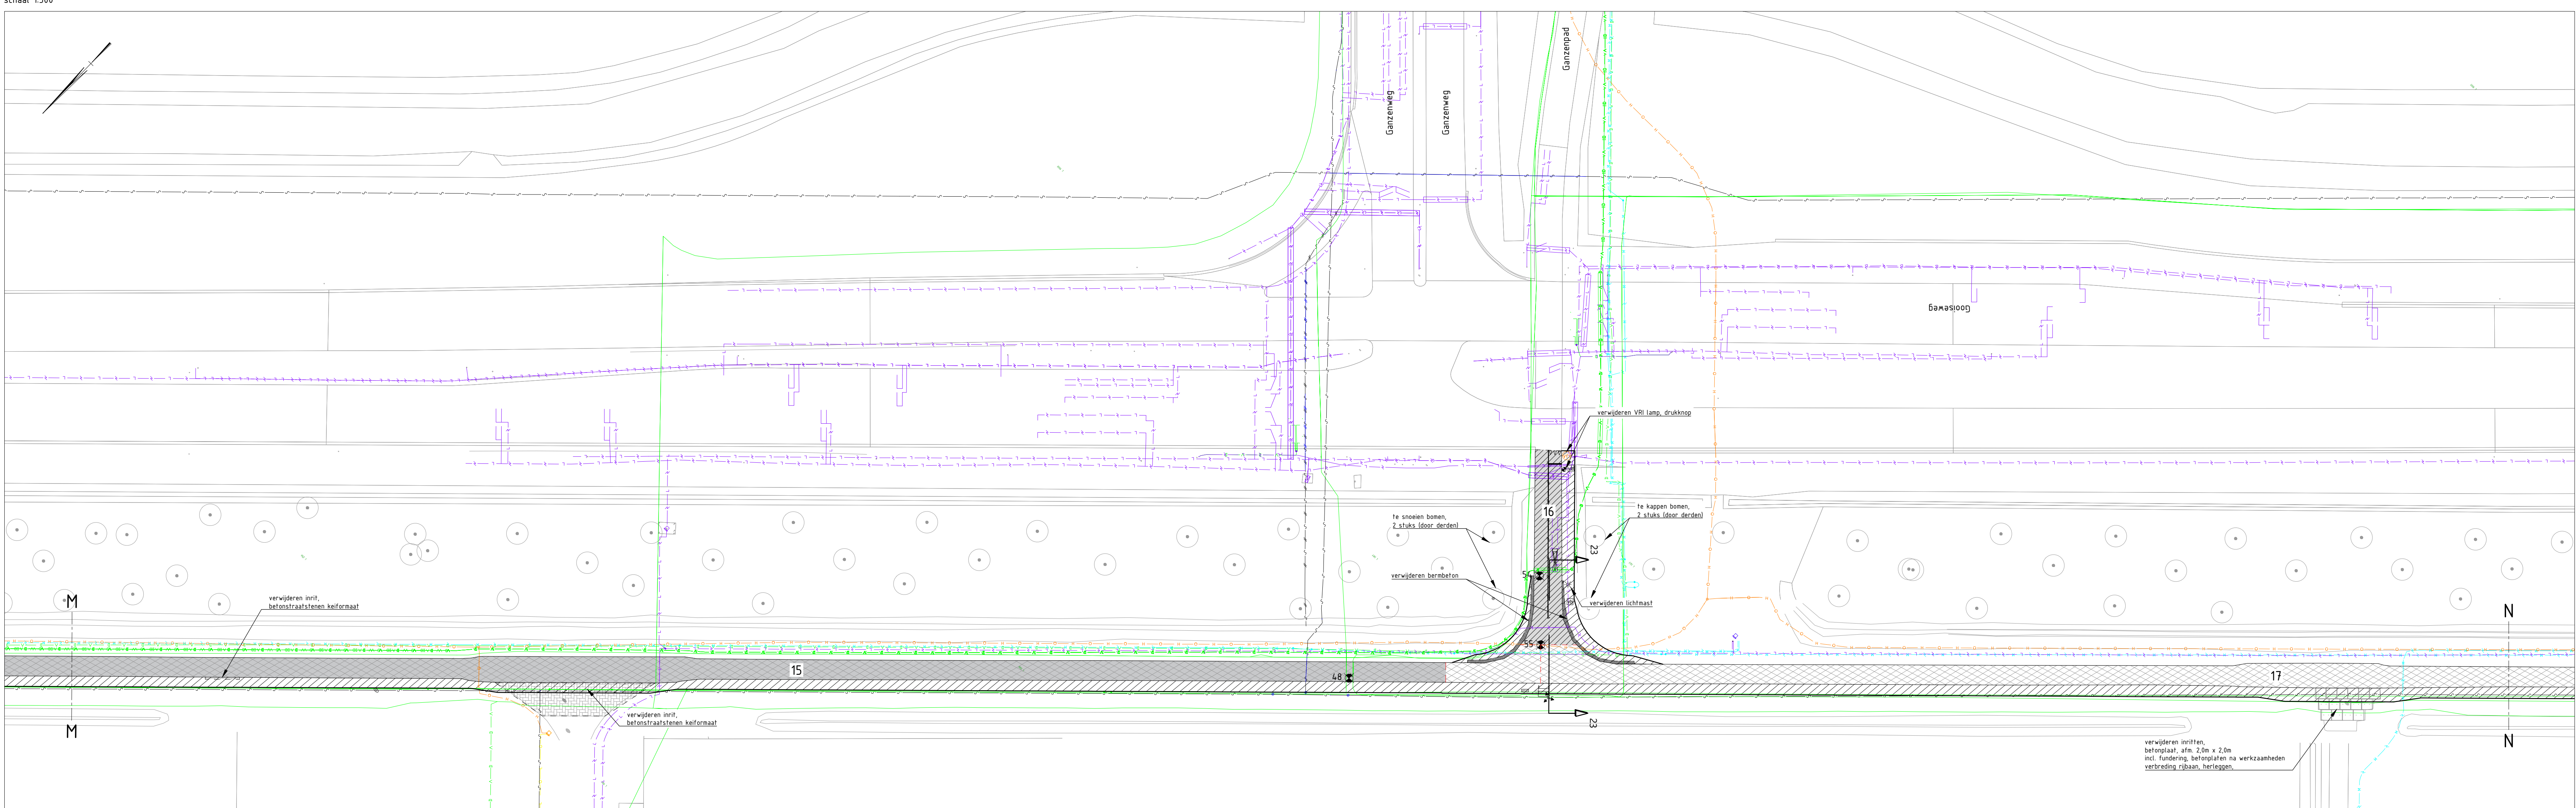

Situatie Futenweg - trajectdeel 14

schaal 1:500

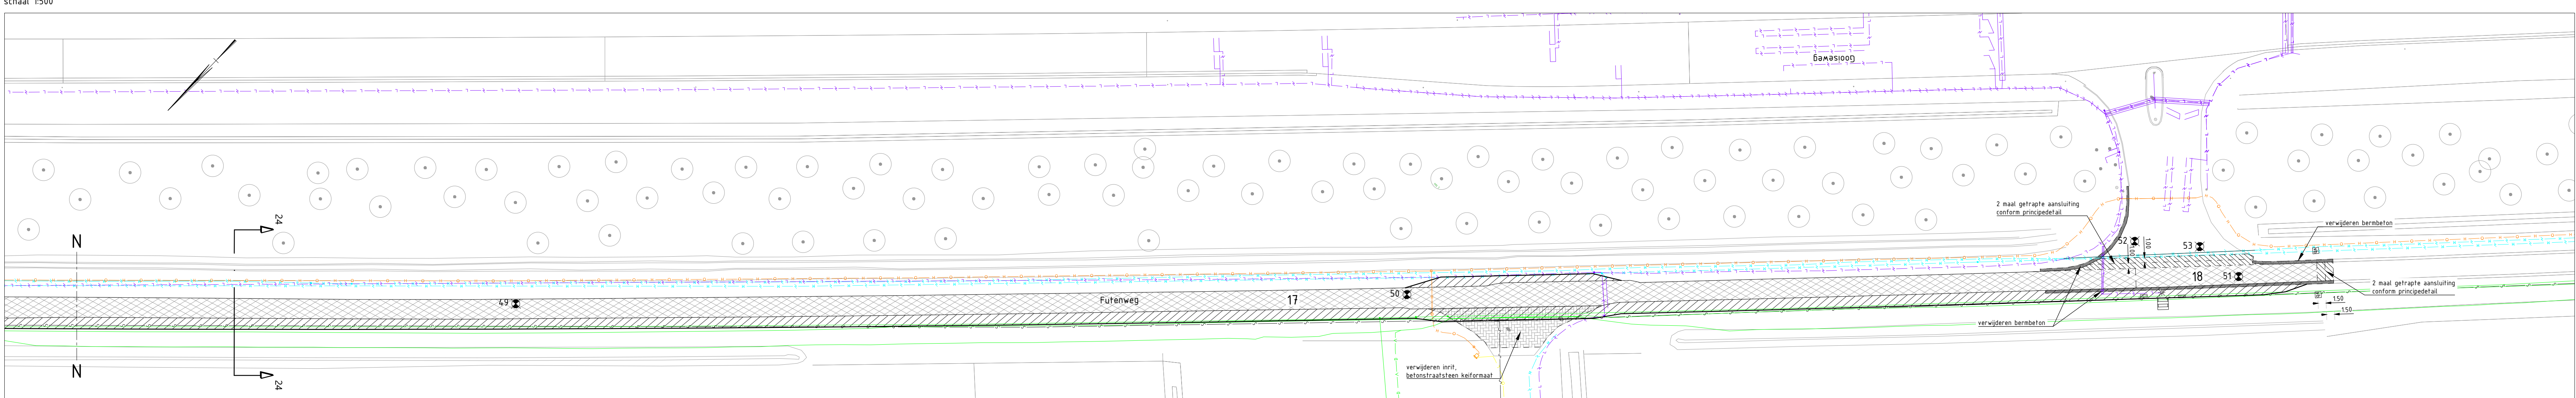

Situatie Futenweg - trajectdeel 15


schaal 1:500

Legenda	
	asfaltboring
	verhardingsstrook ed. 22 november 2021
	kantverharding
	materiaalgrans
	verwijderen opsluitband 100x200 mm
	verwijderen opsluitband 150x200 mm
	zaagsnede, dikte: 0,20 m
	verwijderen lengtemarkering
	verwijderen lengtemarkering 2,70 - 0,30
	verwijderen lengtemarkering 1,0 - 1,0
	verwijderen verkeersbord
	verwijderen wegwijzer
	verwijderen VRI paal
	verwijderen paal met drukknop
	verwijderen straatnaambord
	Ontgraven berm/cunet
	verwijderen gehele asfaltconstructie (deels te behouden) incl. fundering, voor rijding vakken en te verwijderen constructie zie tekeningen PFL23102 t/m PFL23103
	verwijderen gehele asfaltconstructie (deels te behouden), incl. fundering incl. fundering, voor rijding vakken en te verwijderen constructie zie tekeningen PFL23102 t/m PFL23103
	verwijderen gehele asfaltconstructie (te vervangen) incl. fundering, voor rijding vakken en te verwijderen constructie zie tekeningen PFL23102 t/m PFL23103
	freen getrapte aansluiting
	verwijderen betonstraatstenen keiformaat, halfsteensverband, kleur: grijs
	verwijderen betonstraatstenen keiformaat, elleboogverband, kleur: grijs
	verwijderen betonstraatstenen keiformaat, kepperverband, kleur: grijs
	verwijderen grasbetonteegels
	verwijderen bermbeton, dikte: 0,20 m
	verwijderen betonverharding, dikte: 0,20 m

Legenda KLIC	
	Data/transport
	Kabelbed
	Mantelbus data
	Laagspanning
	Mantelbus LS
	Middenspanning
	Mantelbus MS
	Hoogspanning
	Gas hoge druk
	Mantelbus gas hoge druk
	Gas lage druk
	Water
	Mantelbus water
	Water, vervallen
	Drukriolering
	Riolering vrijval

Verklaring:

- maten in m tenzij anders staat aangegeven
- aan de aangegeven ligging van kabels kunnen geen rechten worden ontleend
- ondergrond: BGT 10-09-2023, DTM 10-09-2023
- kadaster: 10-09-2023
- KLIC: 10-09-2023

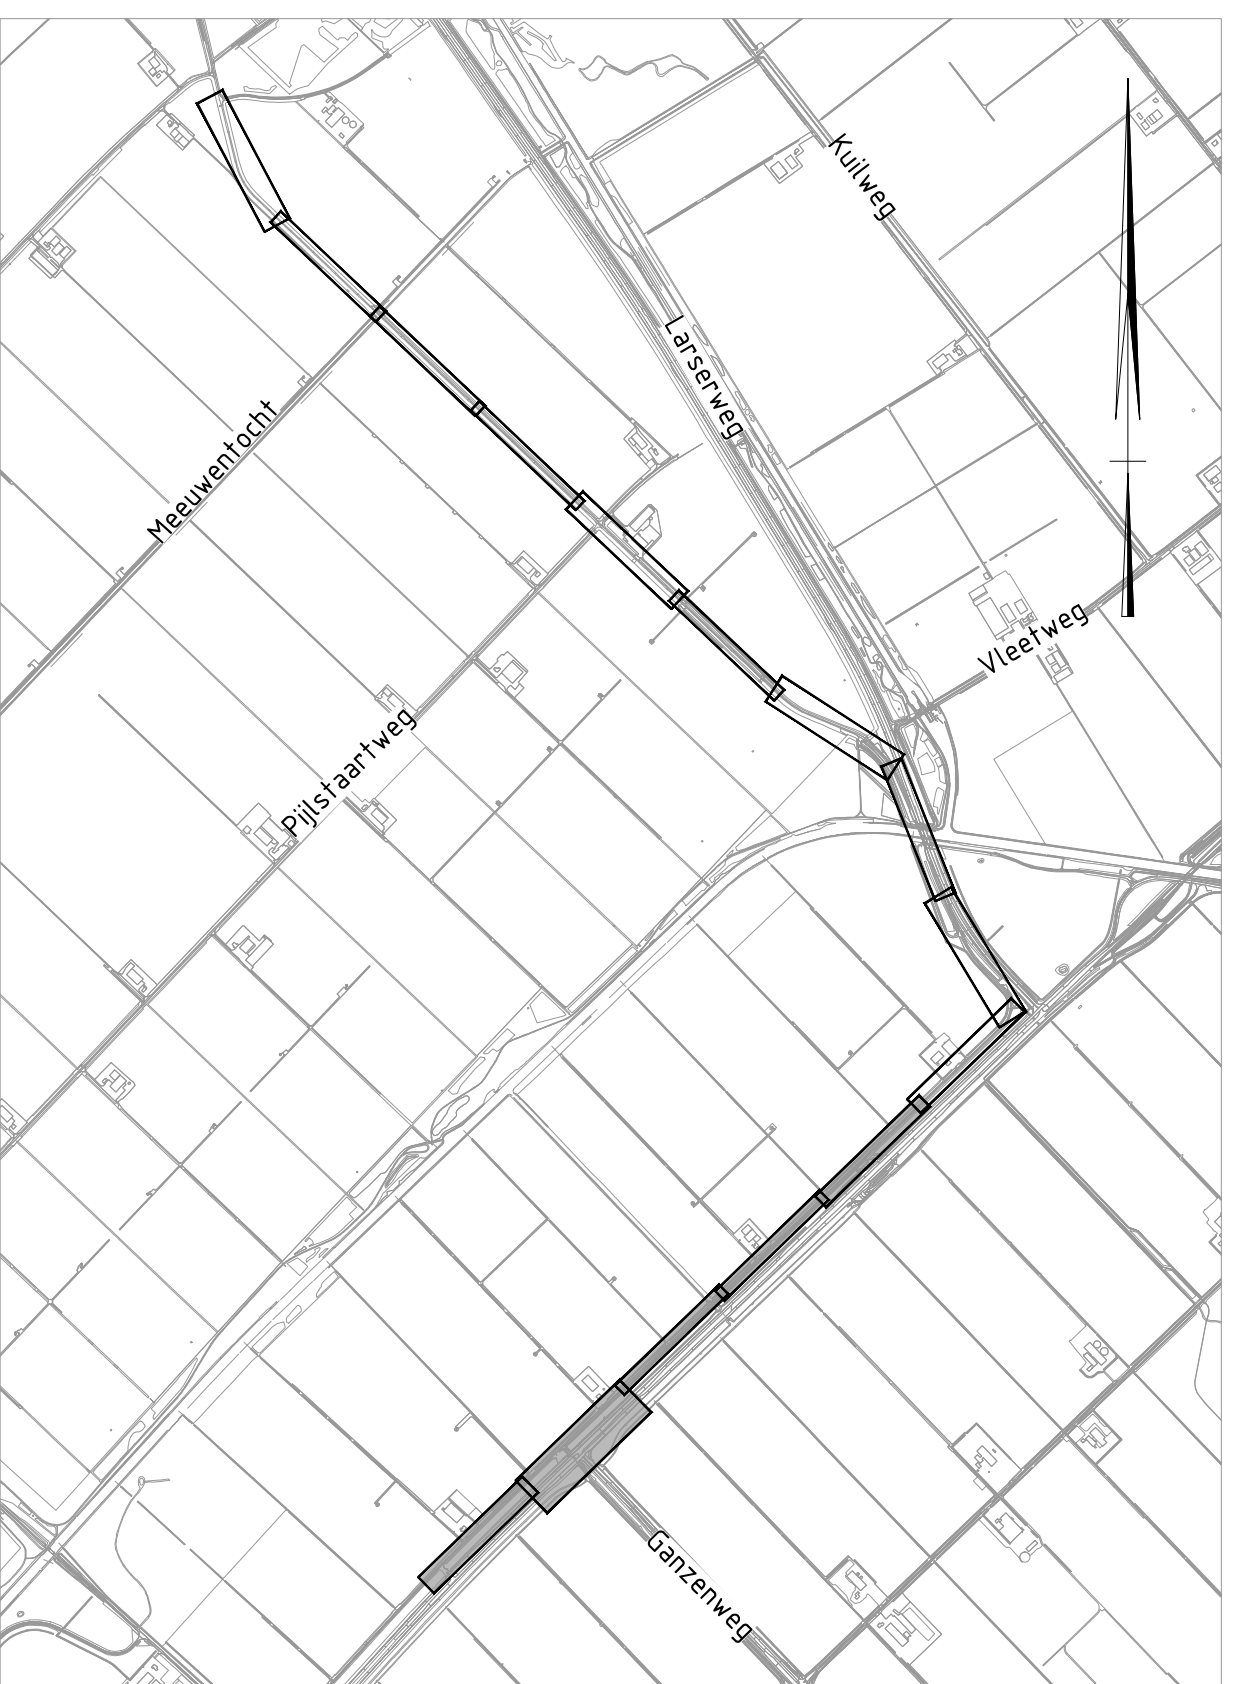

Situatie Overzicht

schaal n.v.t.

BESTEKSTEKING		DEFINITIEF
Niet jaarlijks onderhoud Larserpad - Futenweg van Meeuwenweg tot Knaarweg SITUATIE OPBREKEN TRAJECTDEEL 11-15		Proj. no.: 23132 Bestek no.: 23132-10 Dossier no.: -
get.: nvf 02-02-2024 gez.: hde 02-02-2024	gew.: revisie: A01	schaal: 1:500 bladnr.: 4 in 26 bladen
		formaat: A0 tek.nr.: PFL23110