


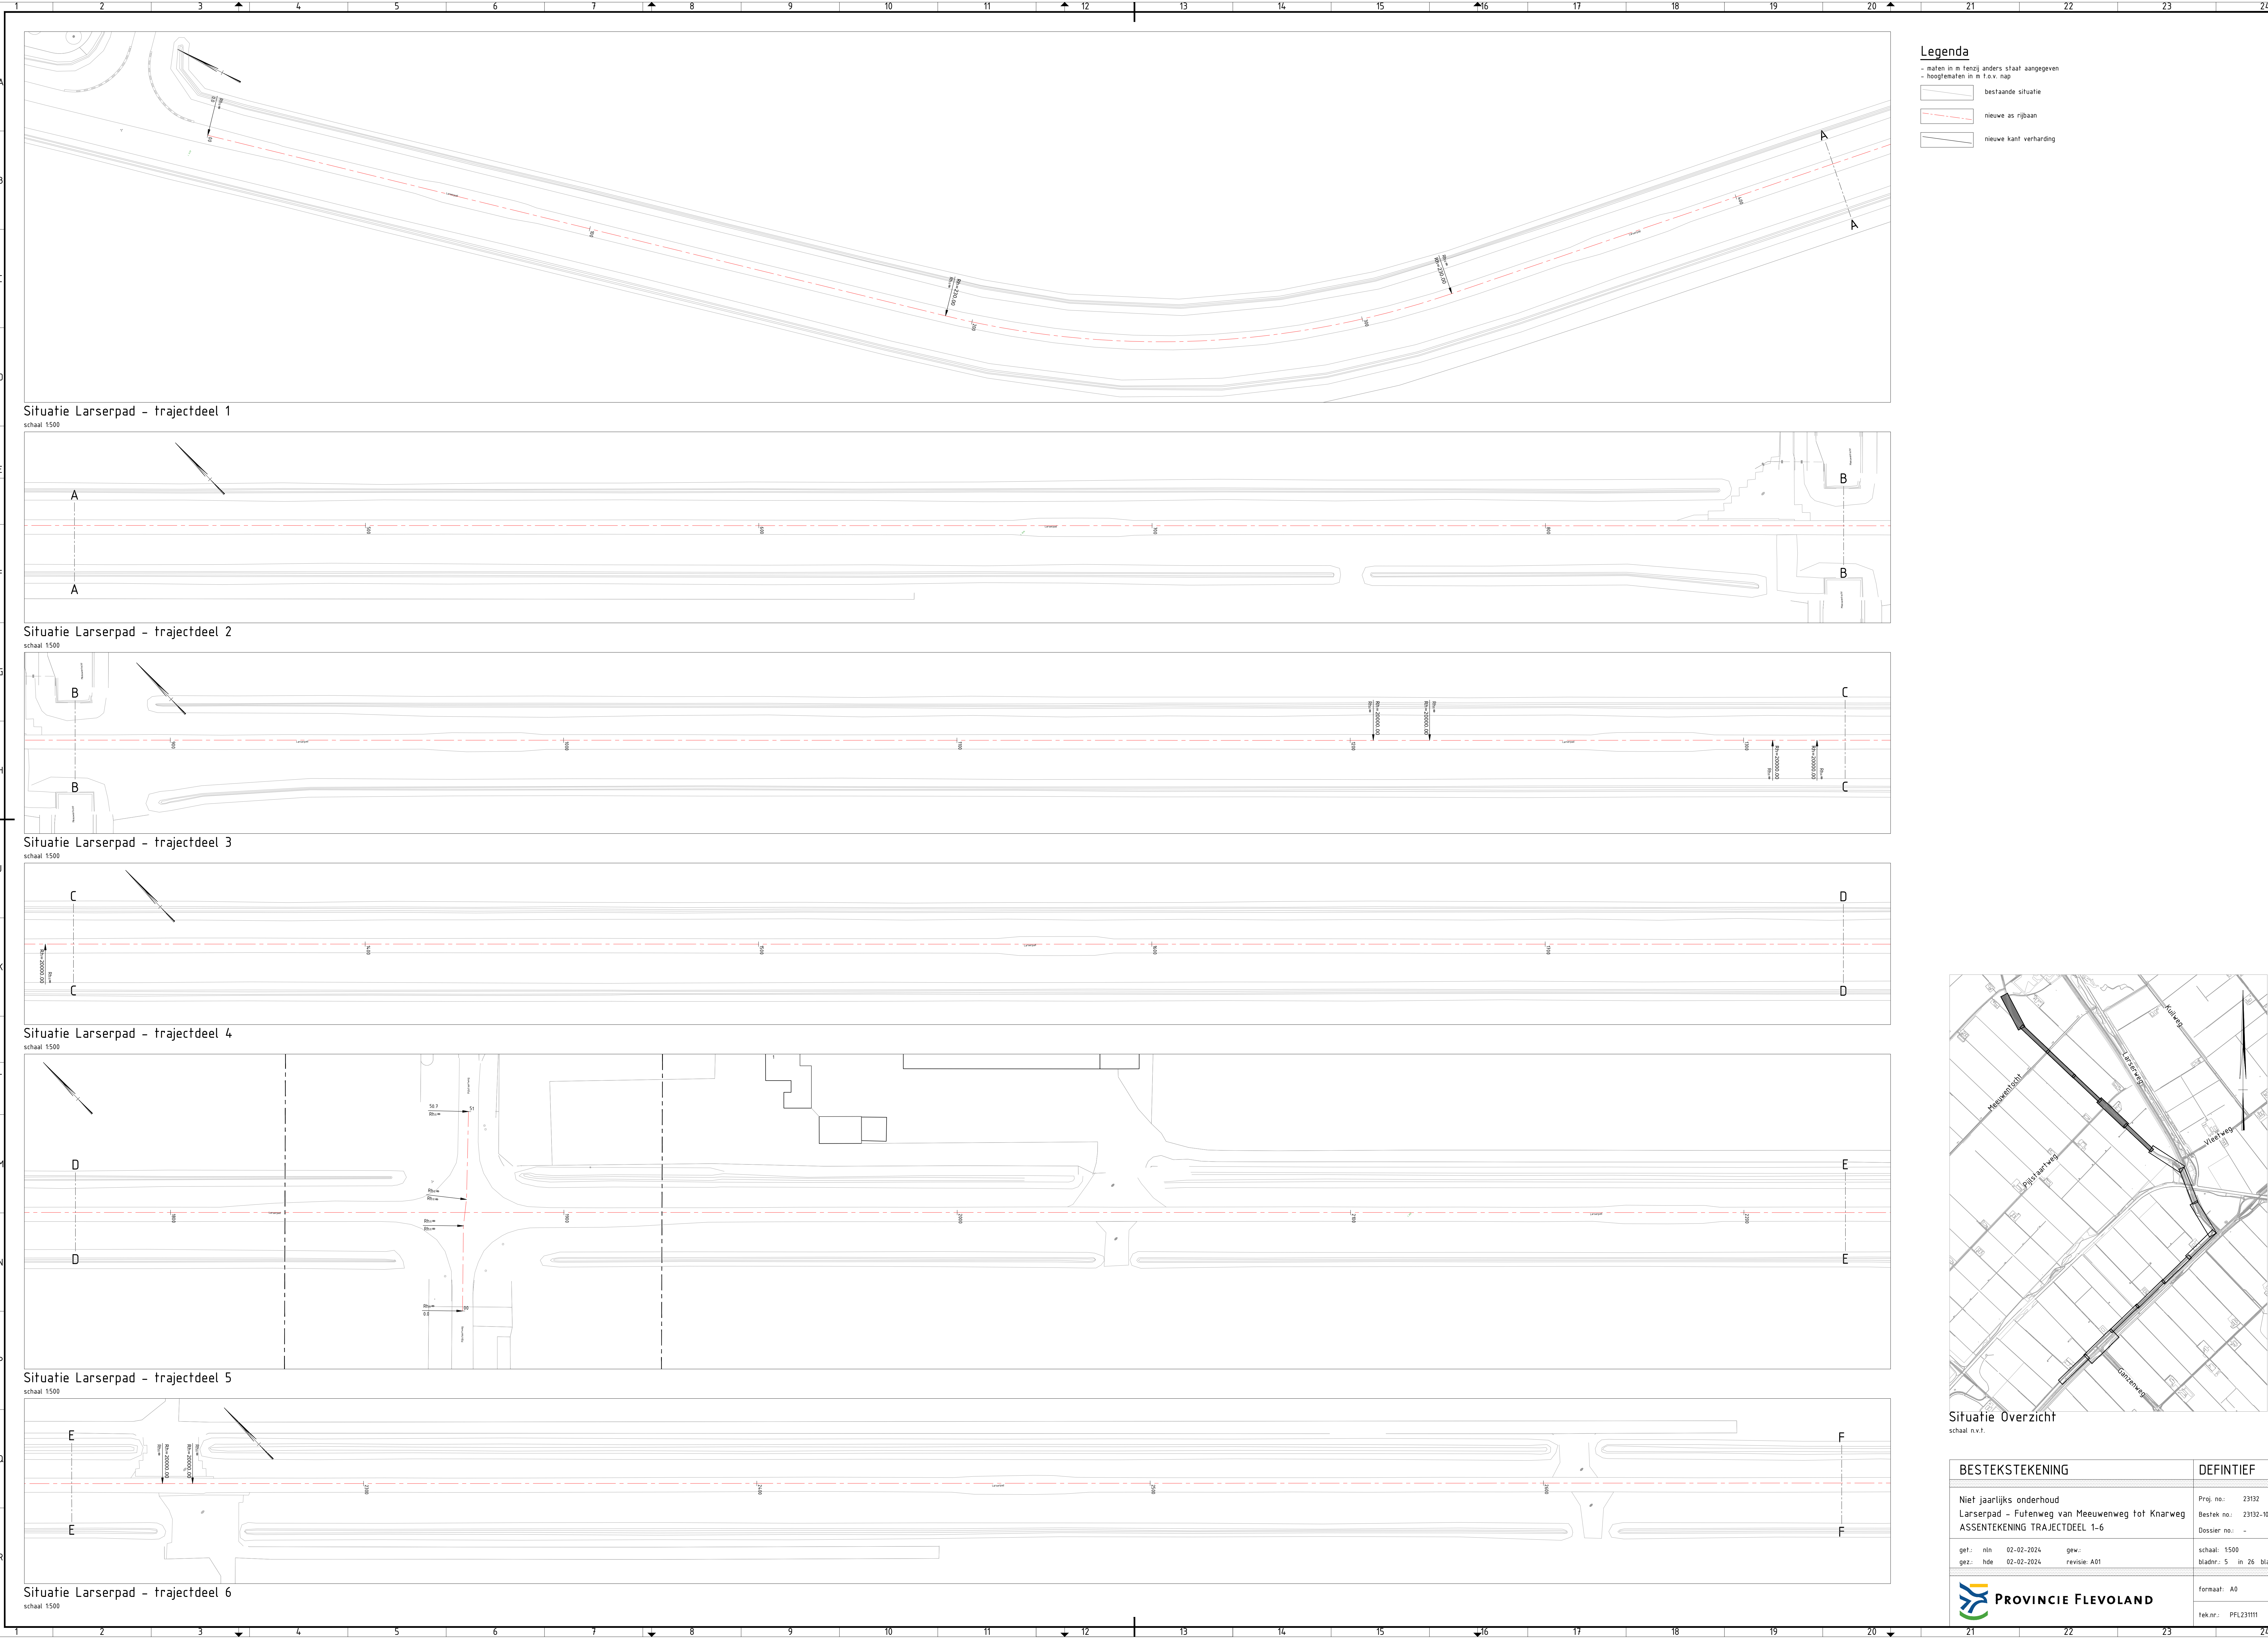

Legenda

- maten in m tenzij anders staat aangegeven

- hoogtematen in m t.o.v. nap

bestaande situatie

nieuwe as rijbaan

nieuwe kant verharding



Situatie Overzicht
schaal n.v.t.

BESTEKSTEKENING				DEFINITIEF	
Niet jaarlijks onderhoud				Proj. no.:	23132
Larserpad – Futenweg van Meeuwenweg tot Knarweg				Bestek no.:	23132-10
ASSENTEKENING TRAJECTDEEL 1-6				Dossier no.:	-
get.:	nln	02-02-2024	gew.:	schaal: 1500	
gez.:	hde	02-02-2024	revisie:	A01	bladnr.: 5 in 26 bladen
 PROVINCIE FLEVOLAND				formaat:	A0
				tek.nr.:	PFL231111