


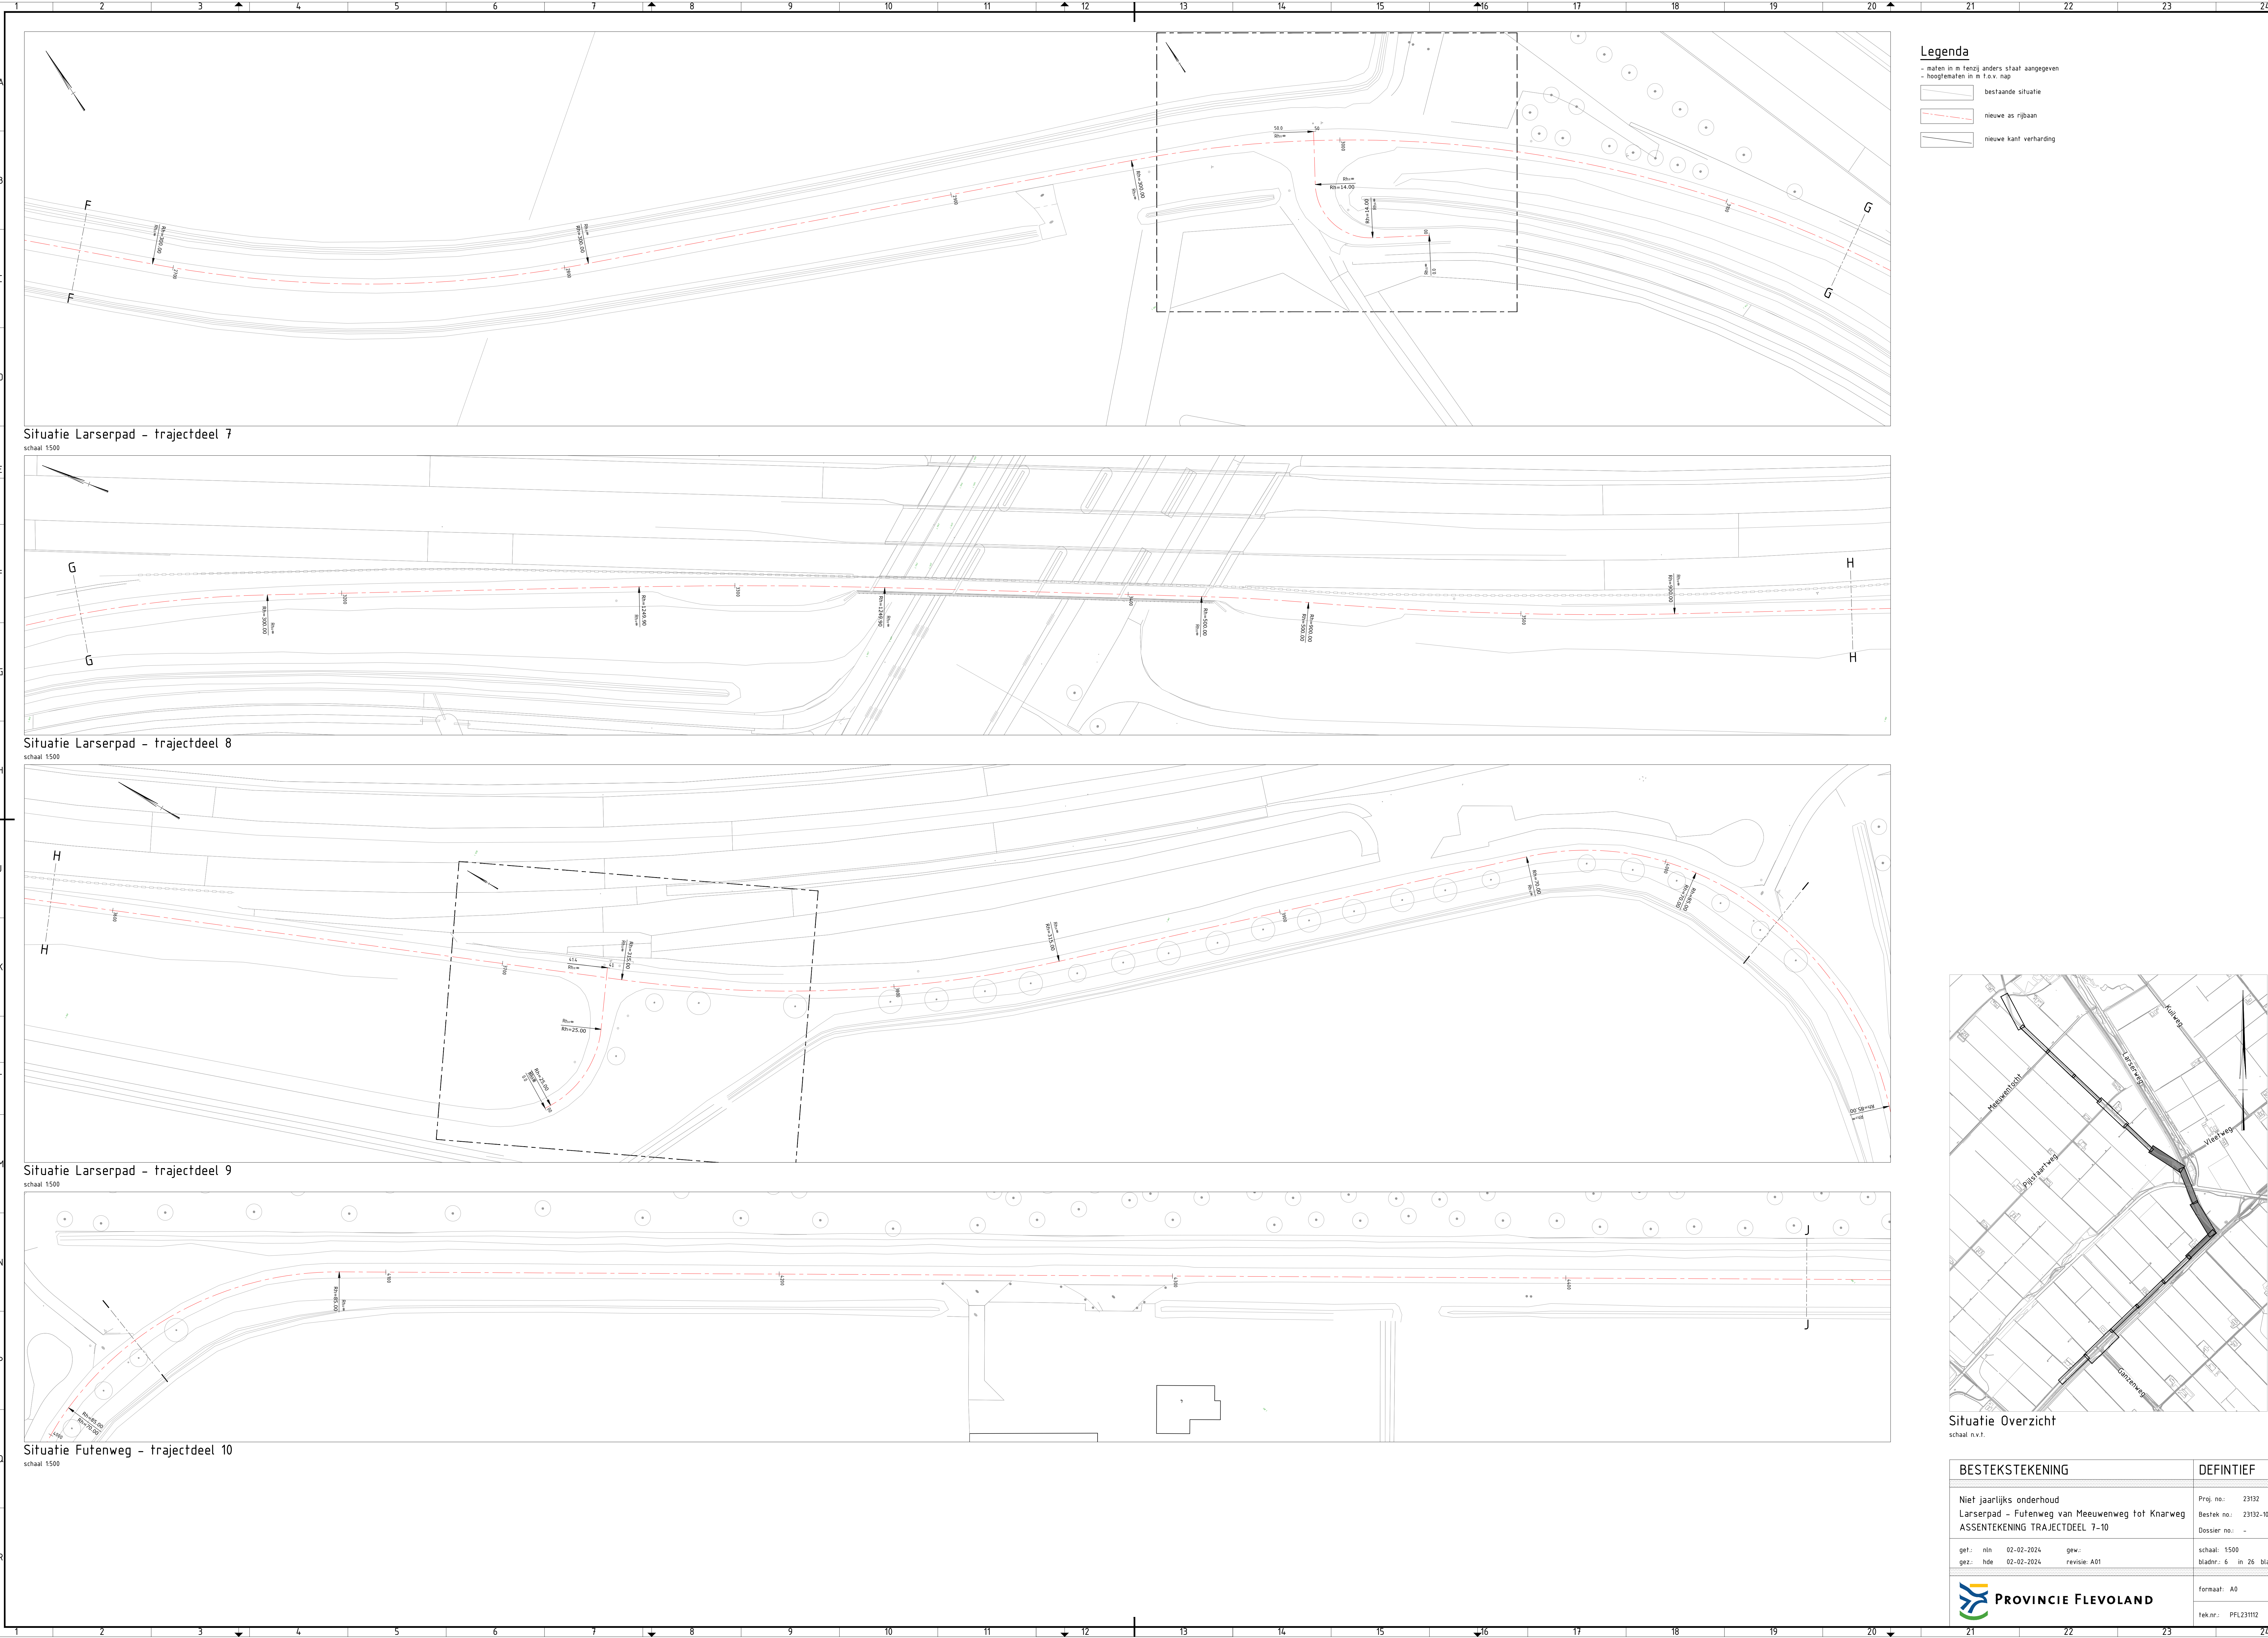

Legenda

- maten in m tenzij anders staat aangegeven
- hoogtematen in m t.o.v. nap

	bestaande situatie
	nieuwe as rijbaan
	nieuwe kant verharding



Situatie Overzicht
schaal n.v.t.

BESTEKSTEKENING				DEFINITIEF	
Niet jaarlijks onderhoud Larserpad - Futenweg van Meeuwenweg tot Knarweg ASSENTKENING TRAJECTDEEL 7-10				Proj. no.:	Z3132
				Bestek no.:	Z3132-10
				Dossier no.:	-
get.:	nln	02-02-2024	gew.:	schaal: 1:500	
gez.:	hde	02-02-2024	revisie:	A01	
				bladnr.: 6 in 26 bladen	
				formaat: A0	
				tek.nr.: PFL231112	

