


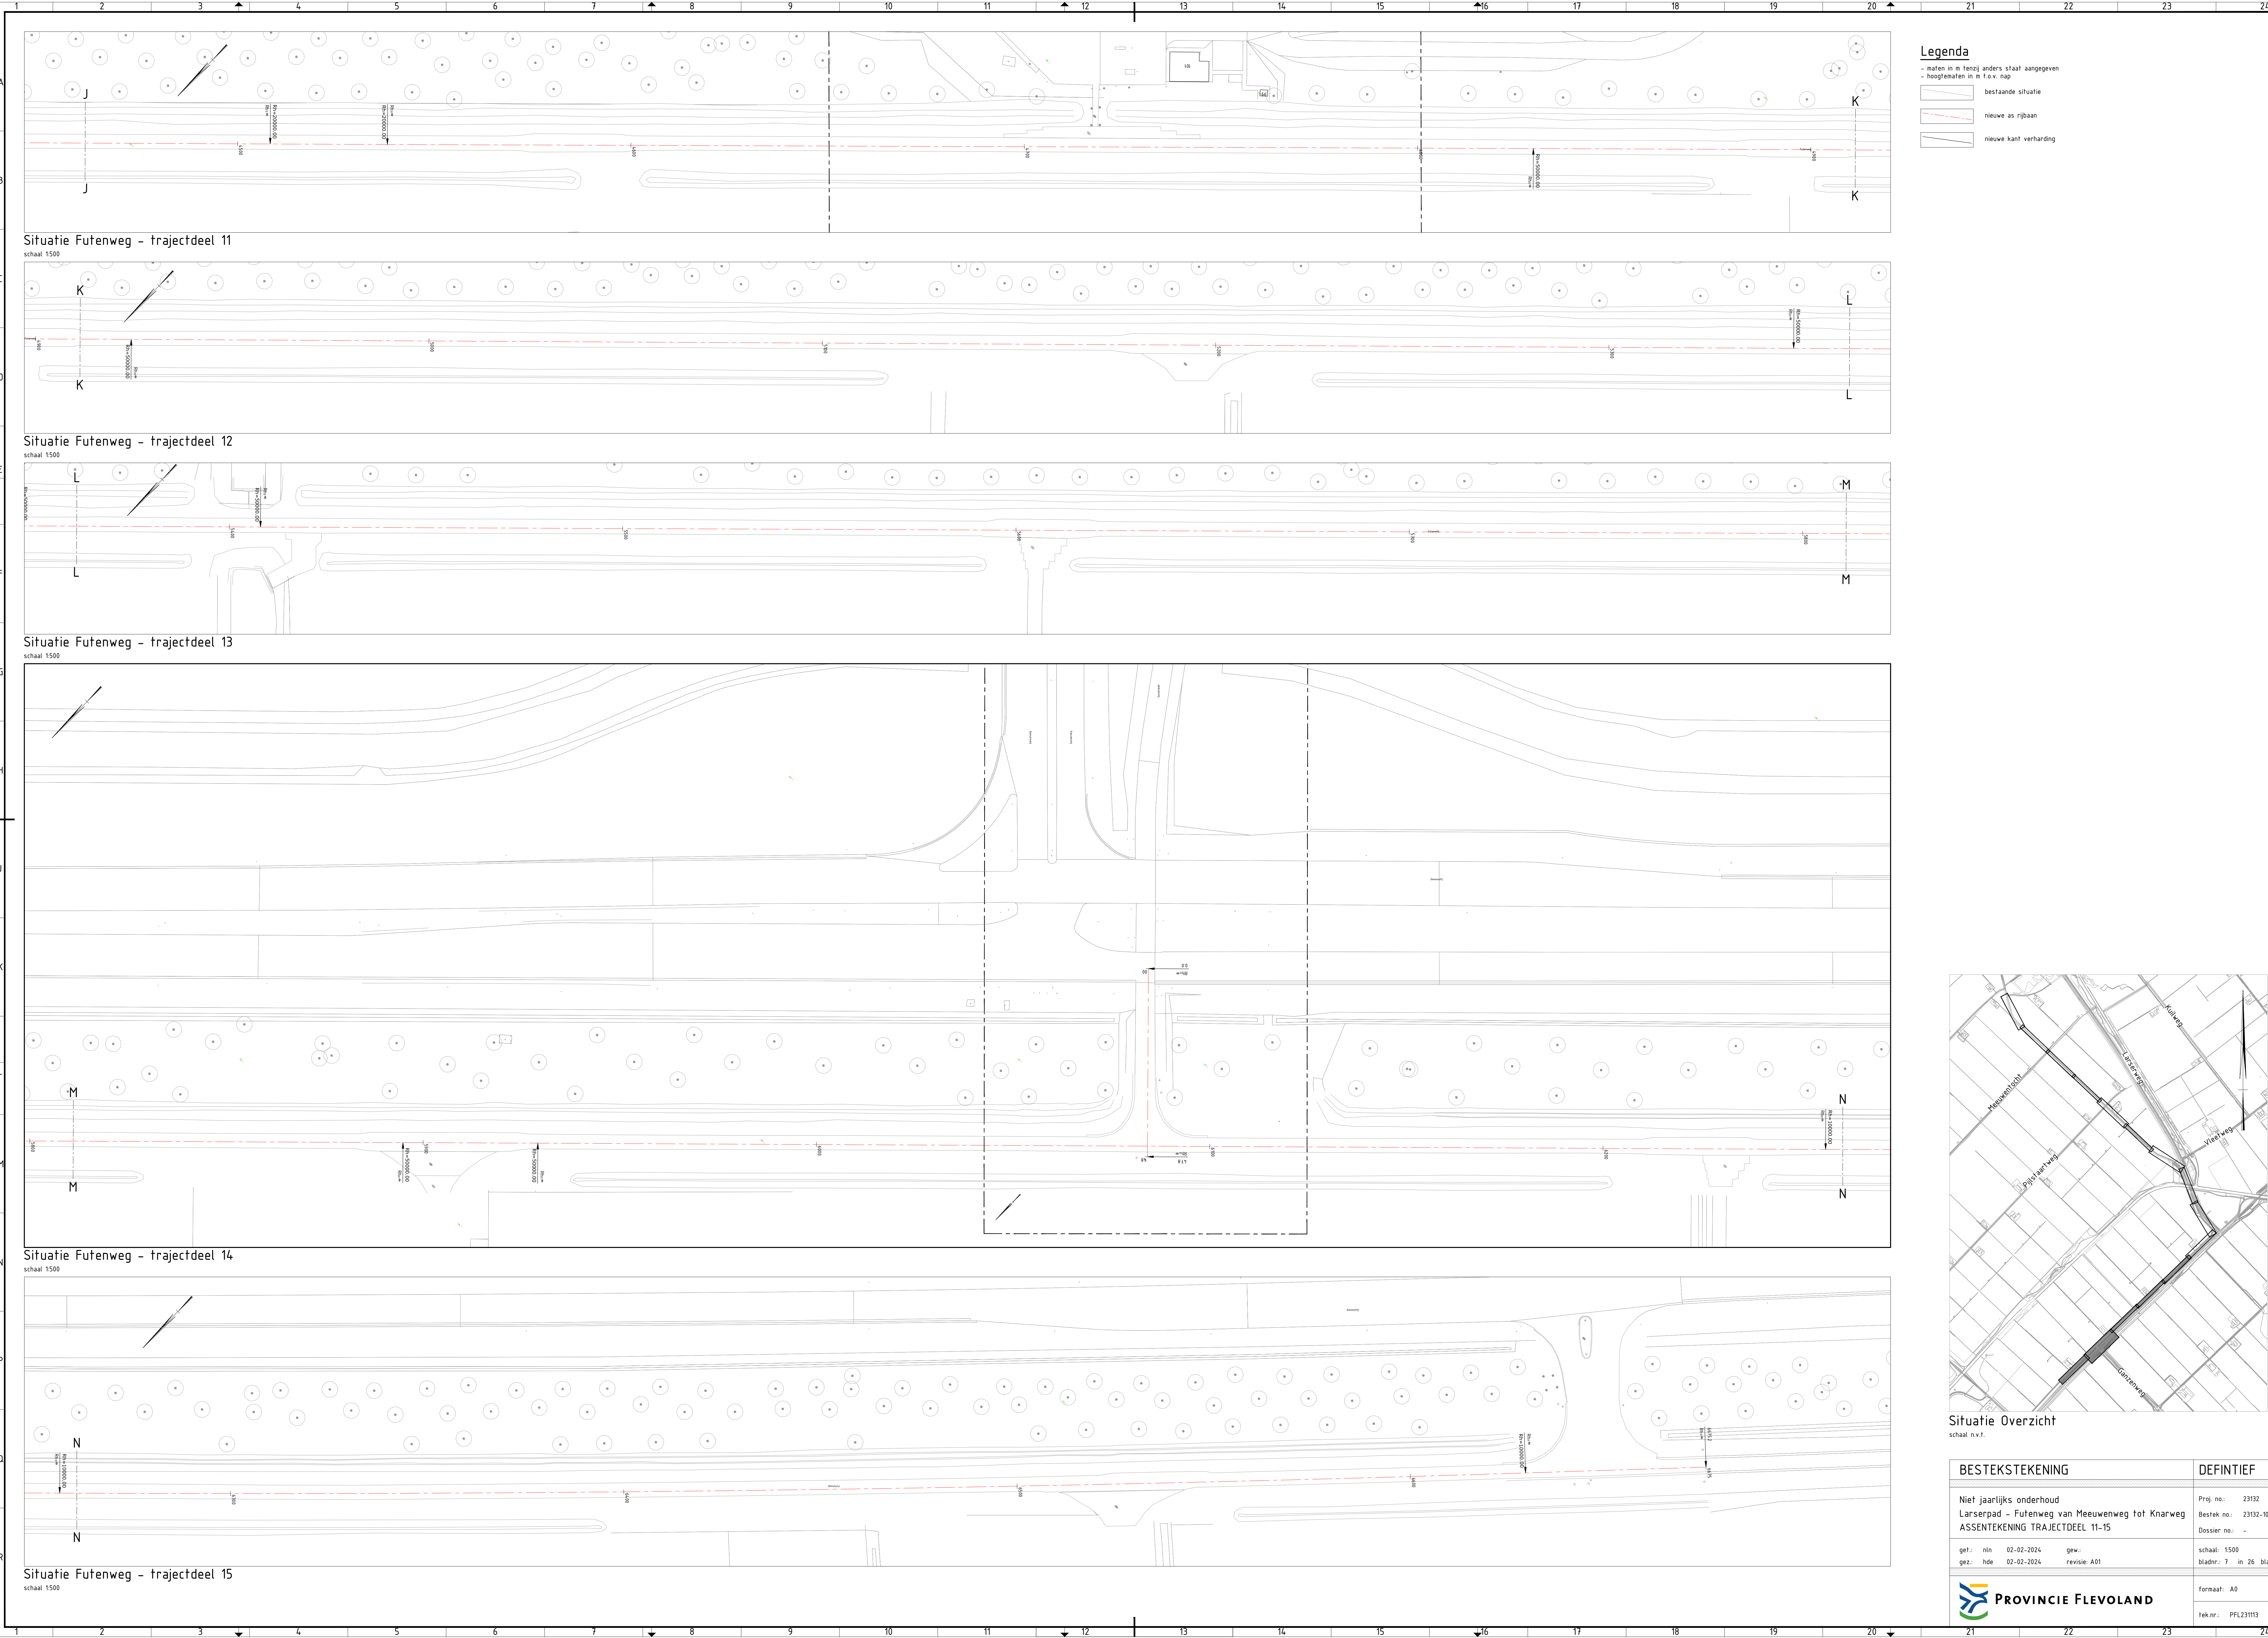

Legenda

- maten in m tenzij anders staat aangegeven
- hoogtematen in m t.o.v. nap

	bestaande situatie
	nieuwe as rijbaan
	nieuwe kant verharding



Situatie Overzicht
schaal n.v.t.

BESTEKSTEKENING				DEFINITIEF	
Niet jaarlijks onderhoud Larsenpad - Futenweg van Meeuwenweg tot Knarweg ASSENTKENING TRAJECTDEEL 11-15				Proj. no.: 23132	
				Bestek no.: 23132-10	
				Dossier no.: -	
get.: nln	02-02-2024	gew.: hde	02-02-2024	revisie: A01	
				schaal: 1500	
				bladnr.: 7	in 26 bladen
				formaat: A0	
				tek.nr.: PFL231113	

