



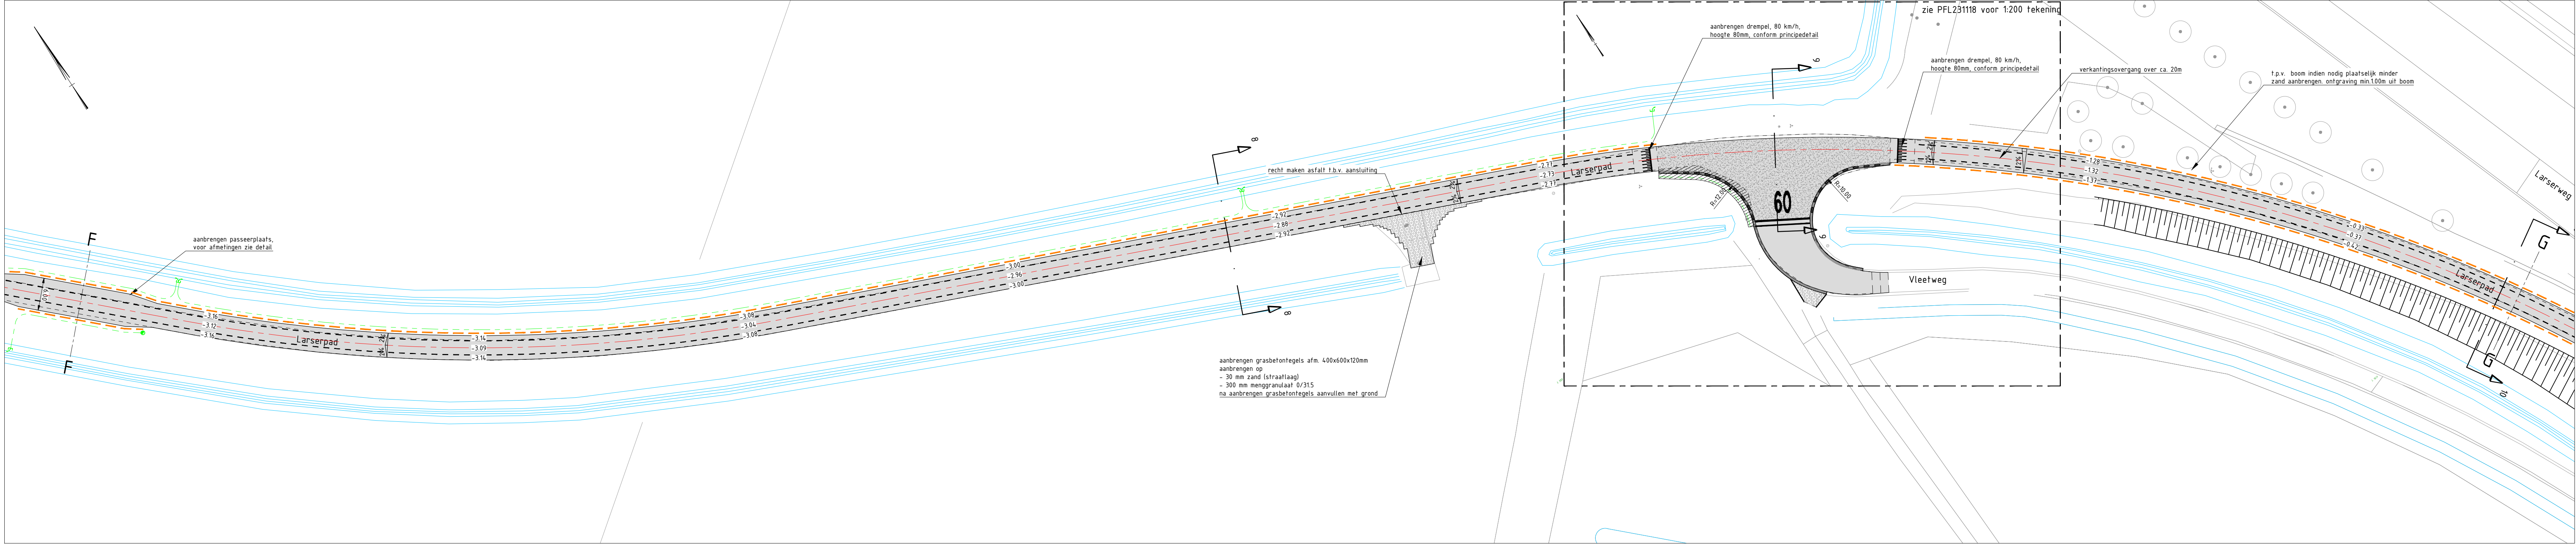


Situatie Larserpad - trajectdeel 7

schaal 1500

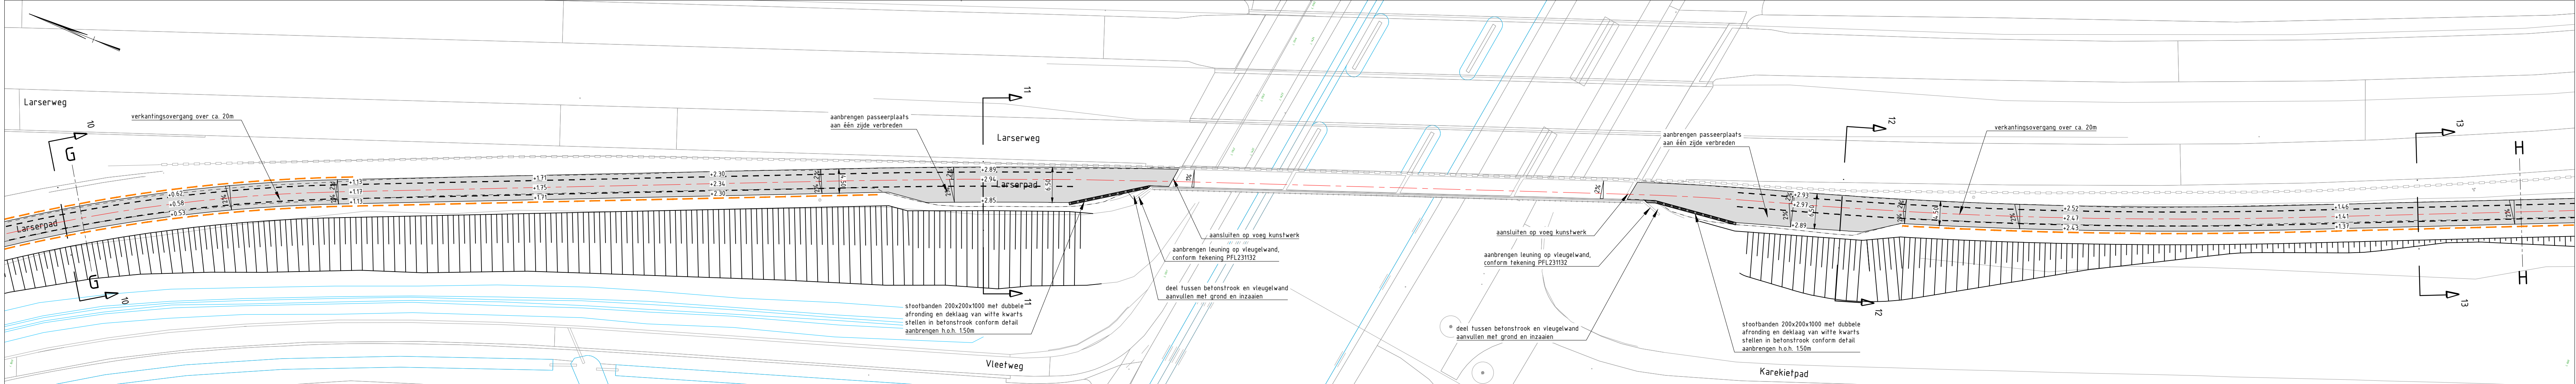


Situatie Larserpad - trajectdeel 8

schaal 1500

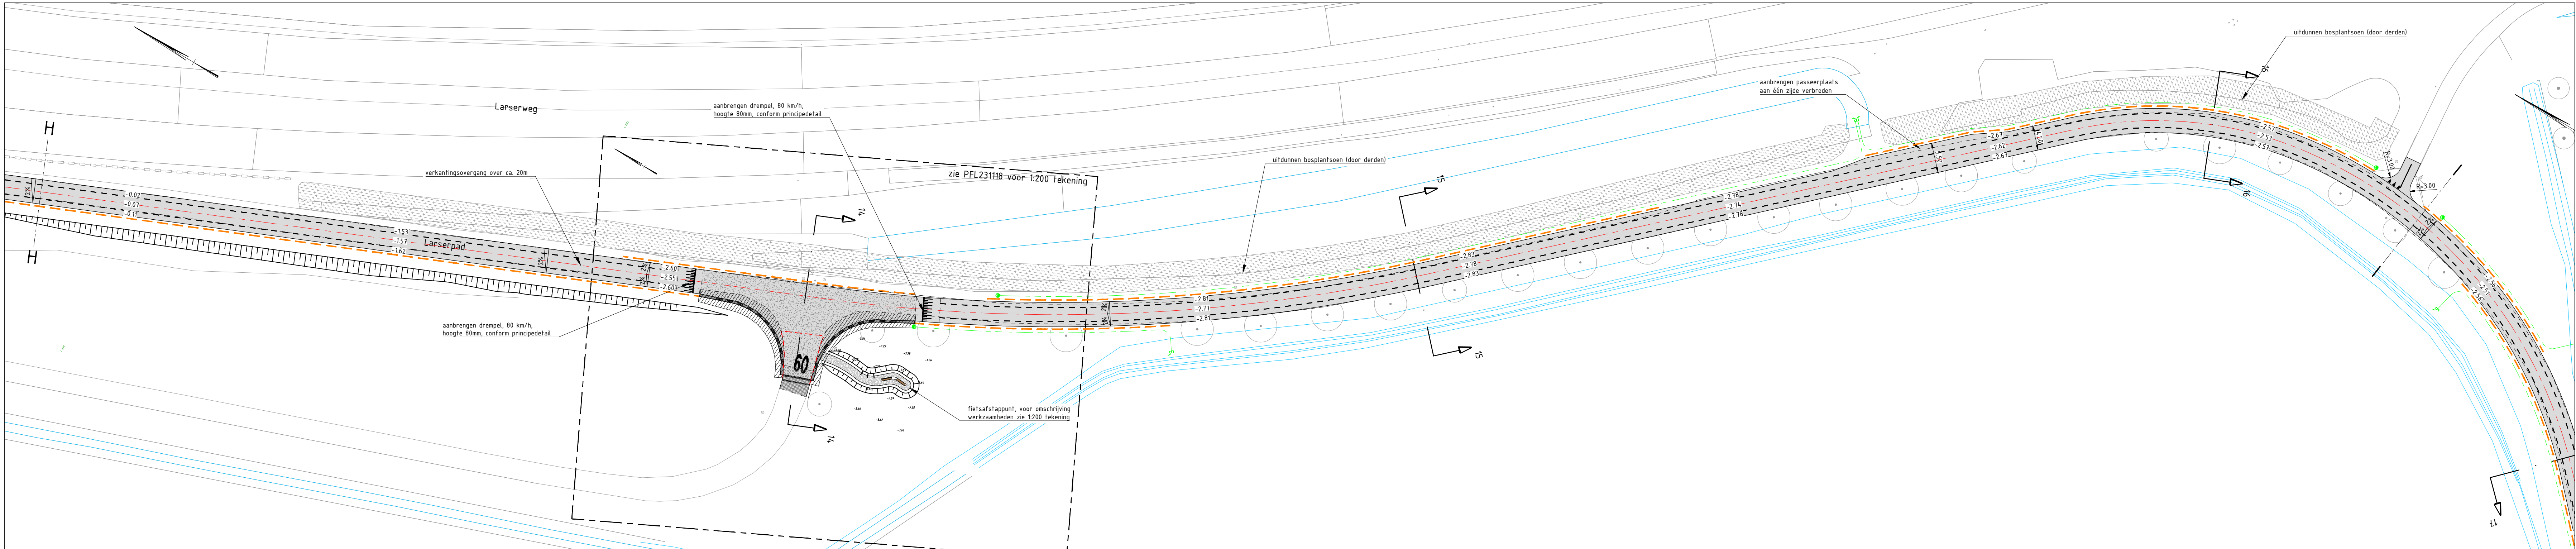


Situatie Larserpad - trajectdeel 9

schaal 1500

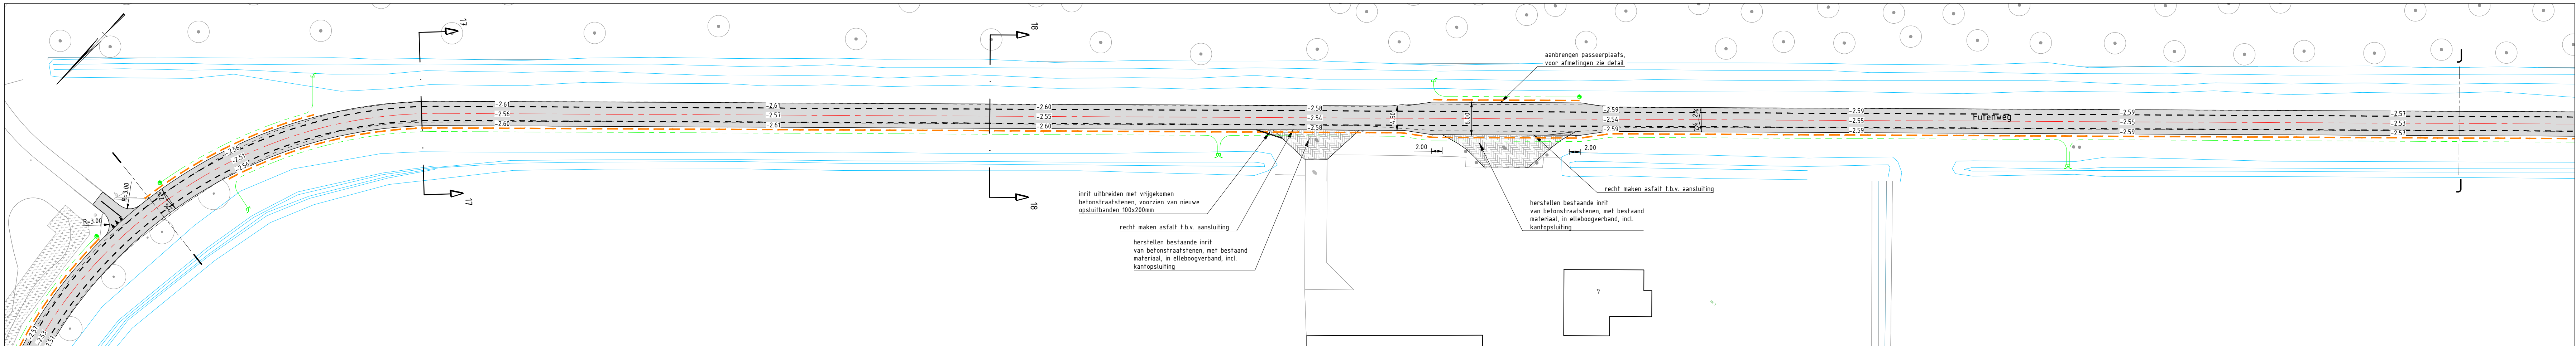


Situatie Futenweg - trajectdeel 10

schaal 1500

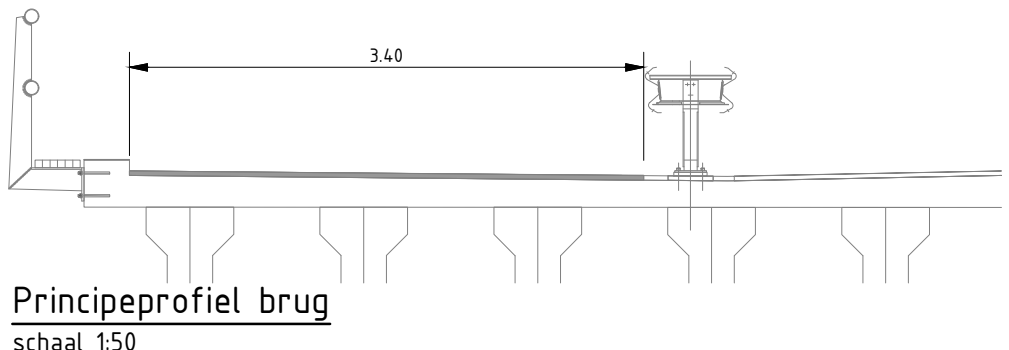


Principeprofiel brug

schaal 150

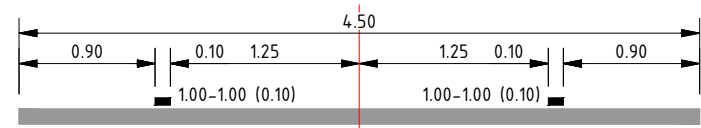

Principeprofiel parallelweg

schaal 150

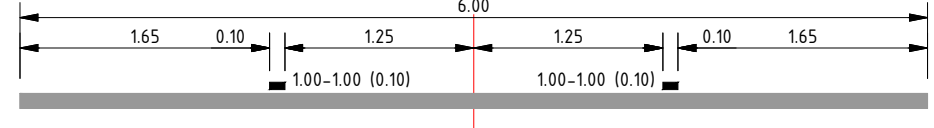

Principeprofiel passeerplaats

schaal 150

Legenda

- nieuwe as ribbaan
- kantverharding
- vervalen kantverharding
- materiaalgrens
- aanbrengen verbreding langs ribbaan
  - 300 mm menggraauw 0/315
  - funderingsstabilisatiedr (Tensar® InterA® s.p.)
  - 700 mm zand vier zandbed
- aanbrengen verbreding langs ribbaan
  - 700 mm zand vier zandbed
- aanbrengen anti-wortelscherm
  - materiaal HDPE, breedte 100m, dikte 1 mm
- aanbrengen betonstrook incl. stootbanden
  - conform principeprofiel, afm. staarbanden 200x200x100mm, stalen in betonstrook
- aanbrengen RWS band 15/225x250mm
  - incl. steuning en steepspec. voorzien van deklaag van witte kwarts
- aanbrengen bermverharding
  - recht naaien kant verharding
  - bermverharding breedte 80mm, dikte 100mm type B&V/Verbanda®
- aanbrengen betonstrook van bembeton
  - conform principeprofiel, voorzien van stalen
- aanbrengen asfaltverharding
  - 35 mm SMA-16, 100
  - 65 mm AC 10 base TL-8
  - 70 mm AC 22 base CL-8
  - uitsluitend bestaande fundering met menggraauw 0/315
- aanbrengen asfaltverharding plateau's
  - 35 mm SMA-16, 100 (kei-inclusie afwezig)
  - 65 mm AC 10 base TL-8
  - 70 mm AC 22 base CL-8
  - uitsluitend bestaande fundering met menggraauw 0/315
- aanbrengen asfaltverharding incl. fundering
  - 35 mm SMA-16, 100
  - 65 mm AC 10 base TL-8
  - 70 mm AC 22 base CL-8
  - 300 mm menggraauw 0/315
  - funderingsstabilisatiedr (Tensar® InterA® s.p.)
  - uitsluitend bestaande fundering
- aanbrengen fundering t.p.v. uitbreiding kruispunten
  - funderingsstabilisatiedr (Tensar® InterA® s.p.)
  - 300 mm menggraauw 0/315
  - 700 mm zand vier zandbed
- aanbrengen grasbetontegels afm. 400x600x120mm, aanbrengen op
  - 35 mm zand (schrattlaag)
  - 300 mm menggraauw 0/315
- herstellen incriten van betonstraatschalen
  - met bestaand materiaal, zie verband op uitsluitend bestaande
  - incl. kantopspuiting
- aanbrengen betonverharding, dikte 200 mm
  - op 50 mm zand
  - voorzien van tegelprint 5,30x3,30
- aanbrengen prefab-gewapende groenspoorplaten
  - op 50 mm zand
  - afm. platen 200x1000 mm 2.00x2.00m, dikte 100 mm
  - type S&C® leverancier: S&C® s.p.
- aanbrengen halfverharding
  - 60 mm GDEK, zandbed
  - aanbrengen op kunststofdrage GDEK 200 mm menggraauw 0/315
- aanbrengen drainage leiding, conform detail PP 4100mm
- aanbrengen drainage uitstroombvoorziening, conform detail 1 doorsteek
- aanbrengen drainage uitstroombvoorziening, conform detail 2 doorsteek
- aanbrengen doorspuitvoorziening
- door derden aan te brengen plantvak

Verklaring:

- maten in m tenzij anders staat aangegeven
- ondergrond: BGI 10-09-2023, DTM 10-09-2023
- kadaster: 10-09-2023



Situatie Overzicht

schaal n.v.t.

| BESTEKSTEEKING                                                                                                   | DEFINITIEF                                                 |
|---|------------------------------------------------------------|
| Niet jaarlijks onderhoud<br>Larserpad - Futenweg van Meeuwenweg tot Knarweg<br>NEUWE SITUATIE TRAJECTDEEL 7-10   | Proj. no.: 23132<br>Bestek no.: 23132-10<br>Dossier no.: - |
| get.: nln 02-02-2024<br>gez.: hde 02-02-2024                                                                     | schaal: 1500<br>bladnr.: 9 in 26 bladen                    |
|  <b>PROVINCIE FLEVOLAND</b> | formaat: A0<br>tek.nr.: PFL231115                          |