



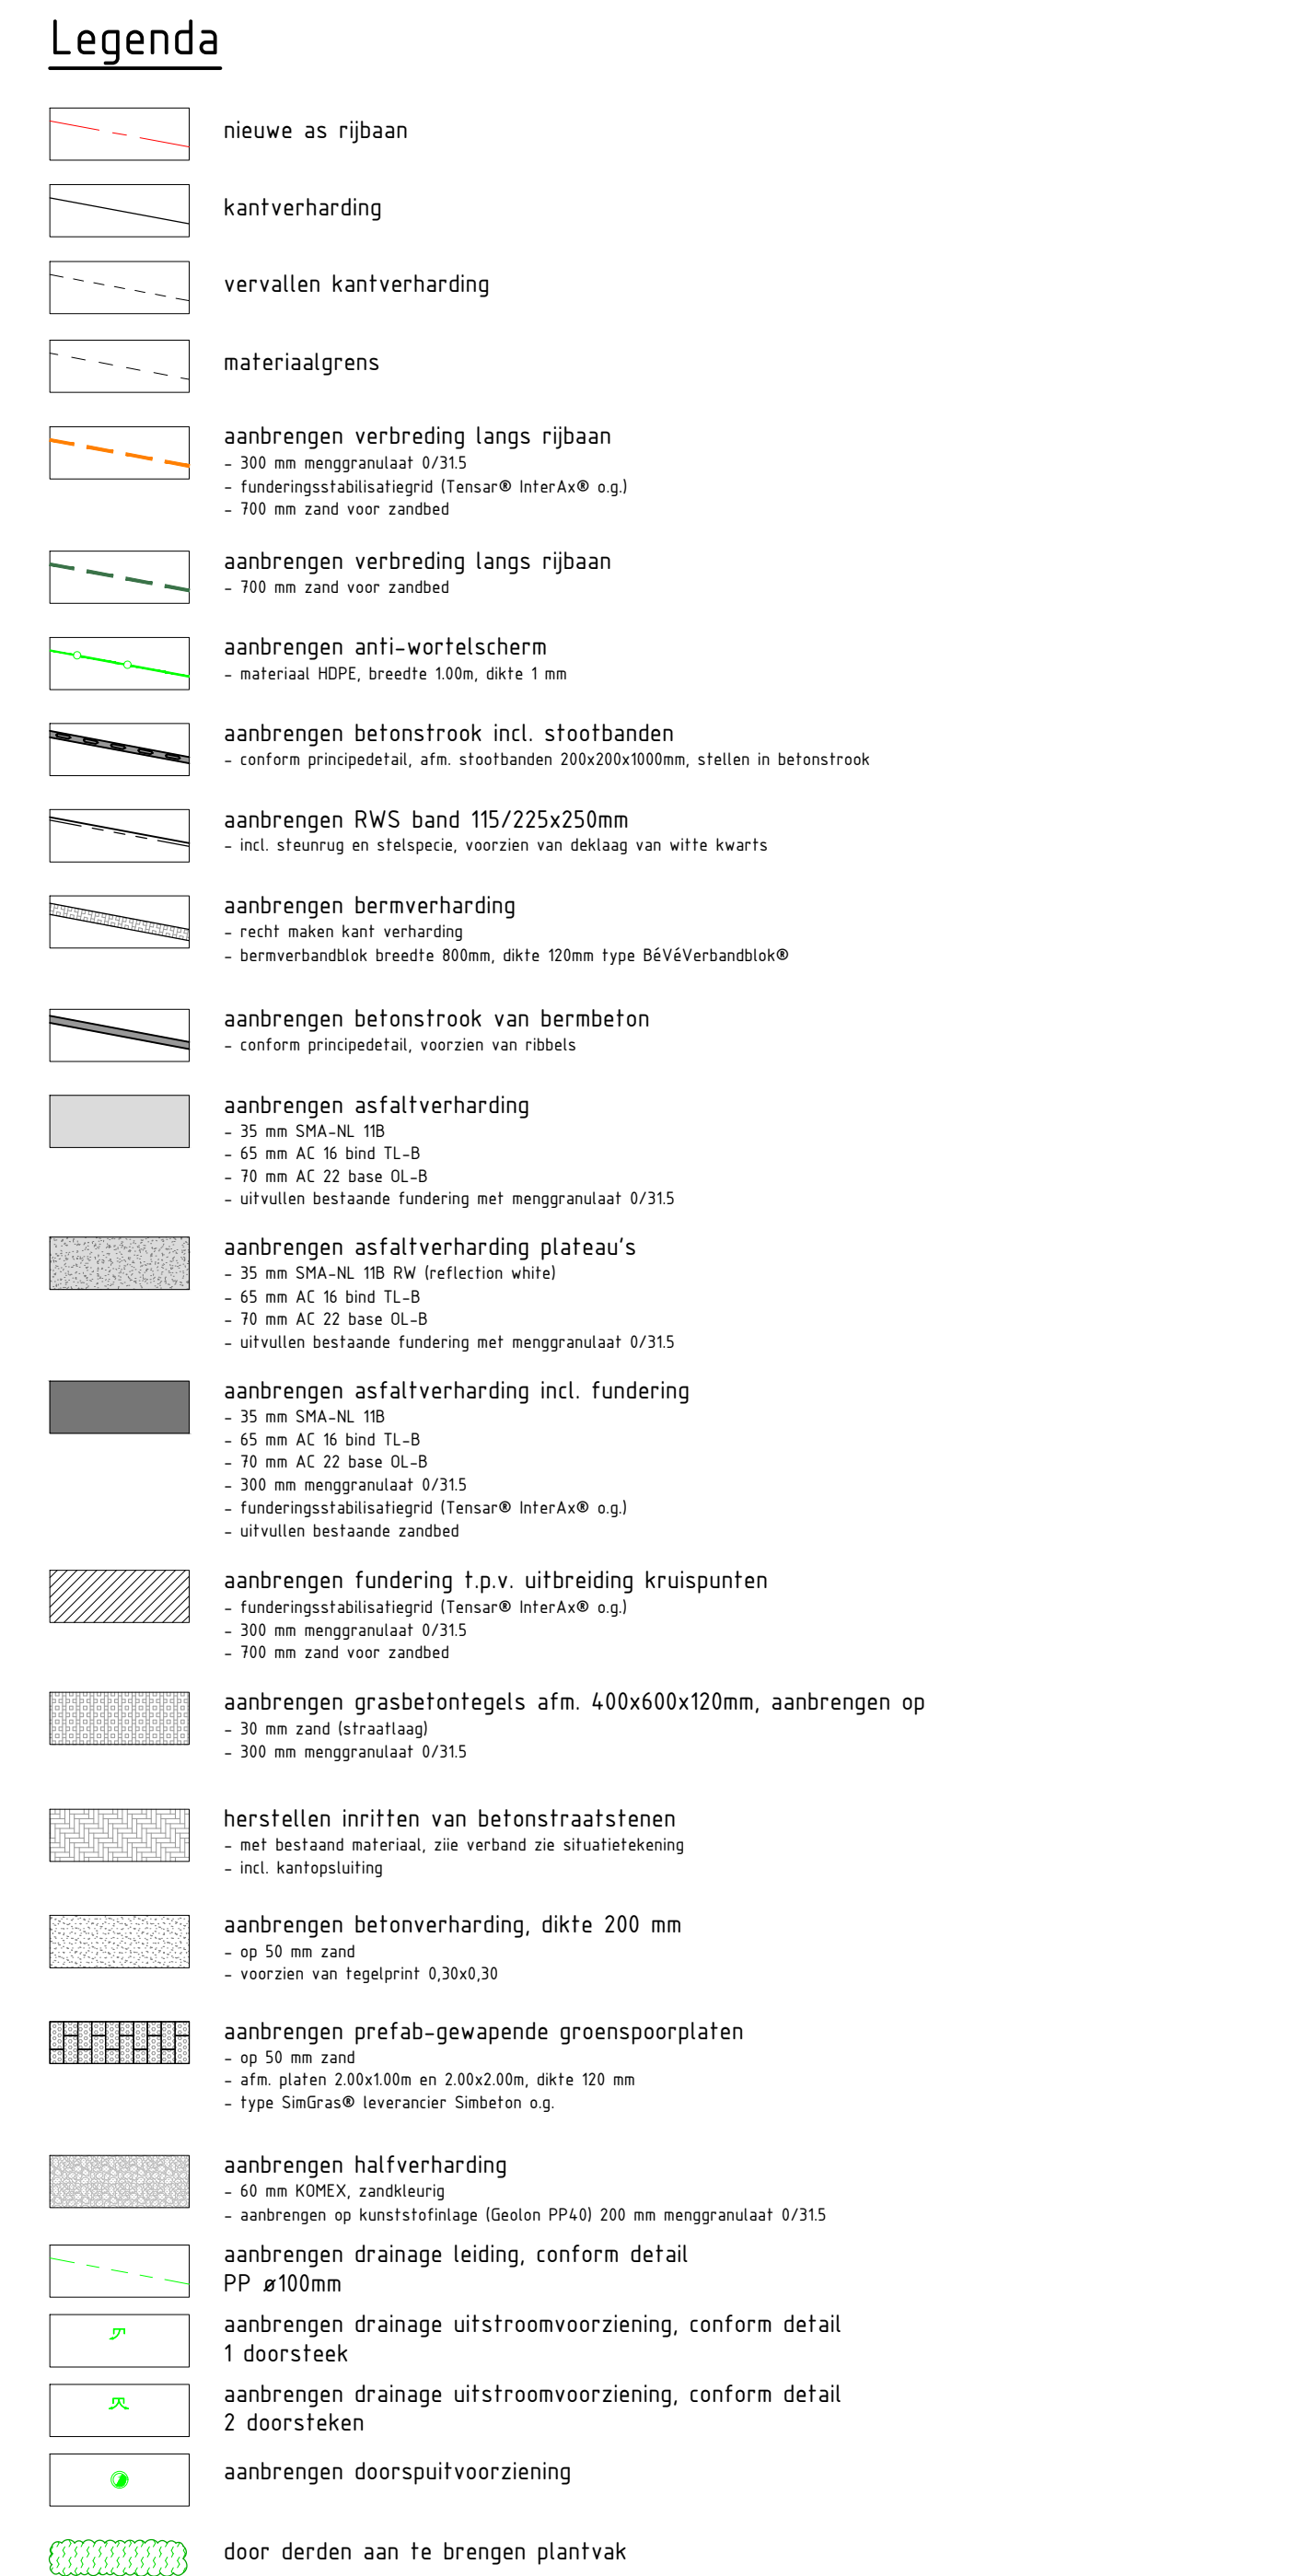


Verklaring:

- maten in m tenzij anders staat aangegeven
- ondergrond: BGT 10-09-2023, DTM 10-09-2023
- kadaster: 10-09-2023

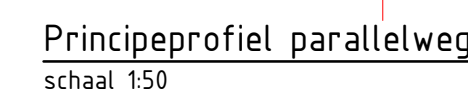


Situatie Overzicht
schaal n.v.t.

BESTEKSTEKENING		DEFINITIEF
Niet jaarlijks onderhoud Larserpad - Futenweg van Meeuwenweg tot Knarweg NIEUWE SITUATIE TRAJECDEEL 10-15		Proj. no.: 23132 Bestek no.: 23132-10 Dossier no.: -
get: nin 02-02-2024 gez: hde 02-02-2024	gew: 1590 revisie: A01	bladen: 10 in 26 bladen
 PROVINCIE FLEVOLAND		formaat: A0 tek.nr.: PFL231116

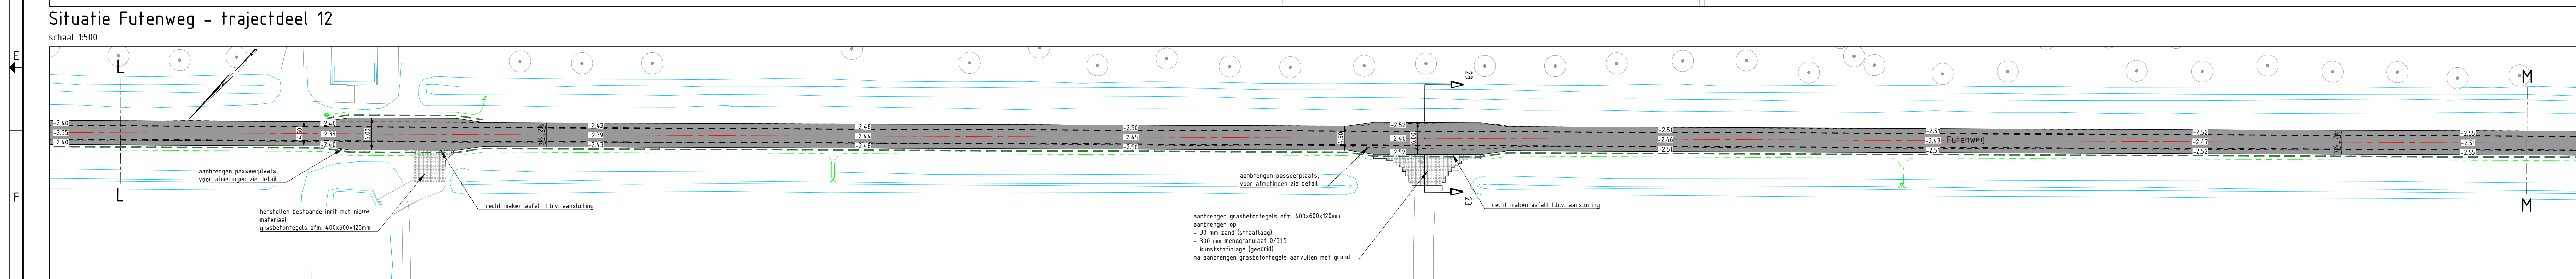

Situatie Futenweg – trajectdeel 13

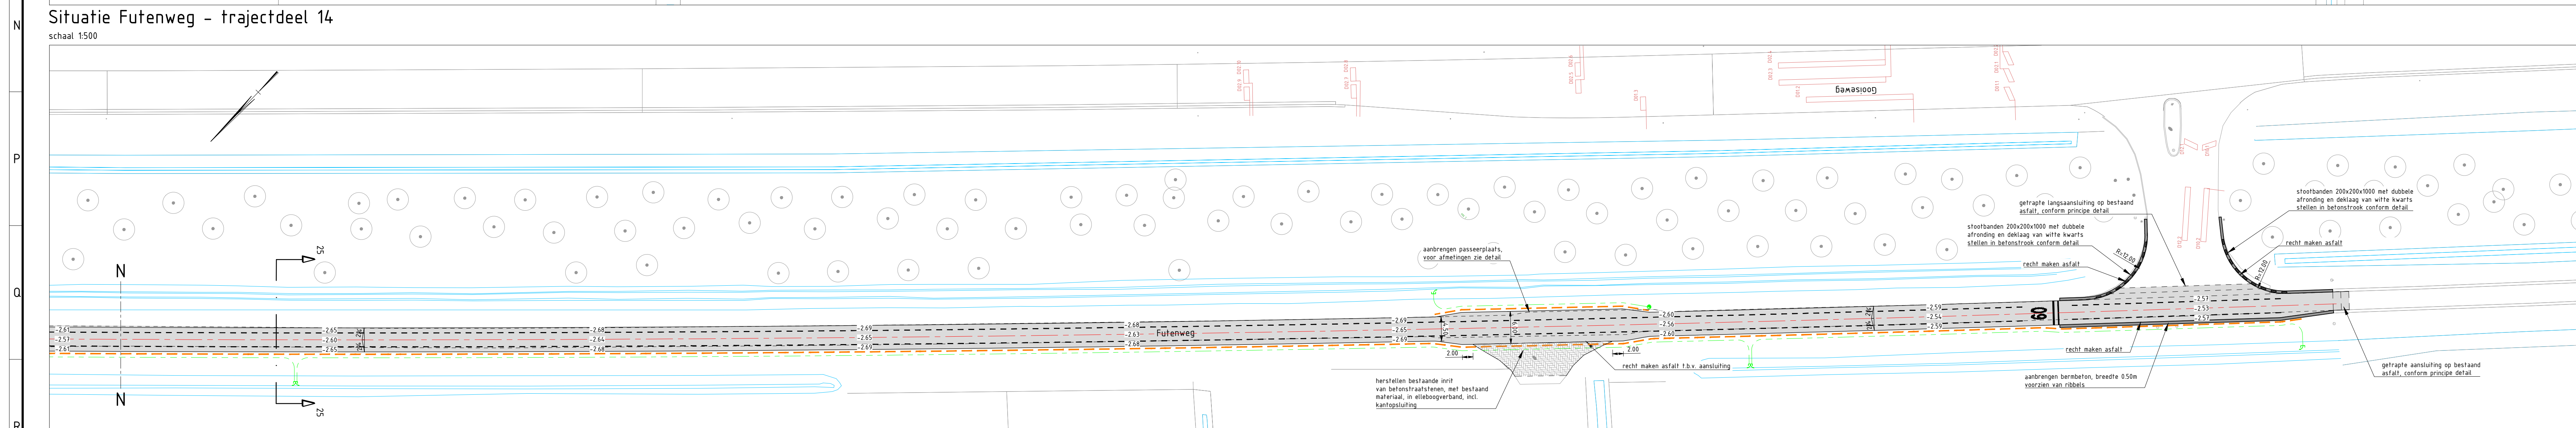

Situatie Futenweg - trajectdeel 15