




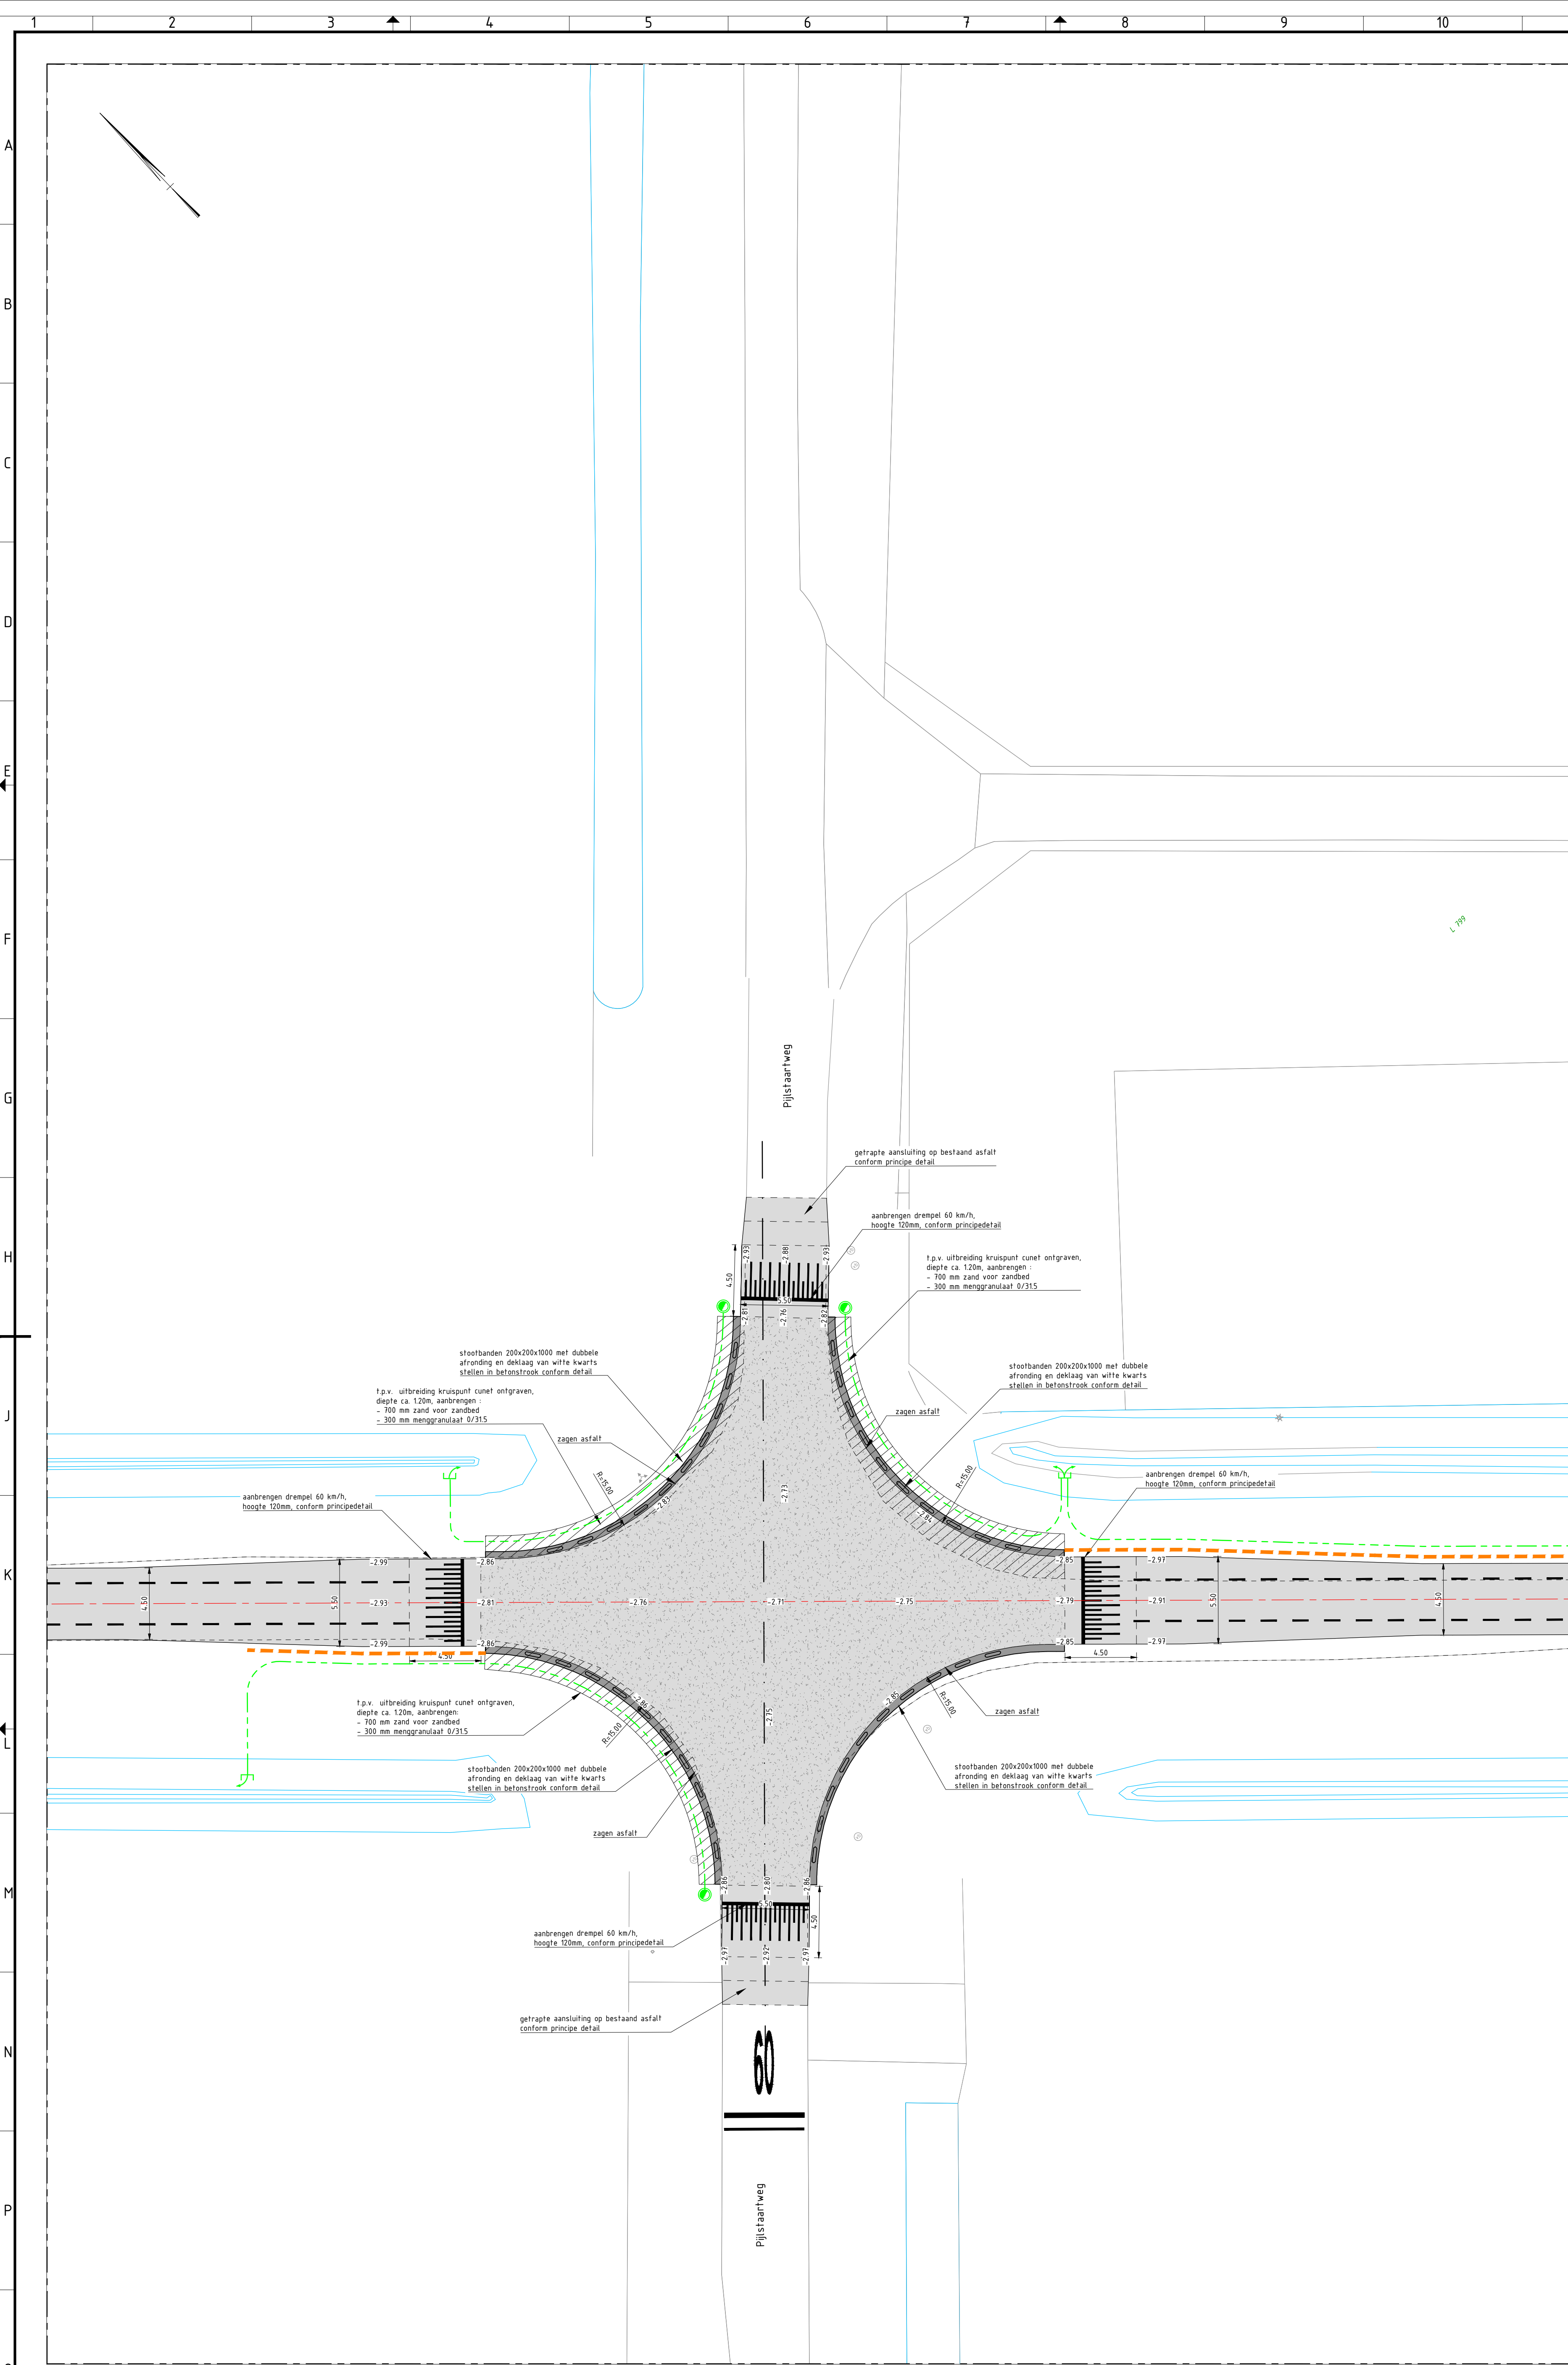

Situatie Larserpad - Pijlstraatweg
schaal 1:200

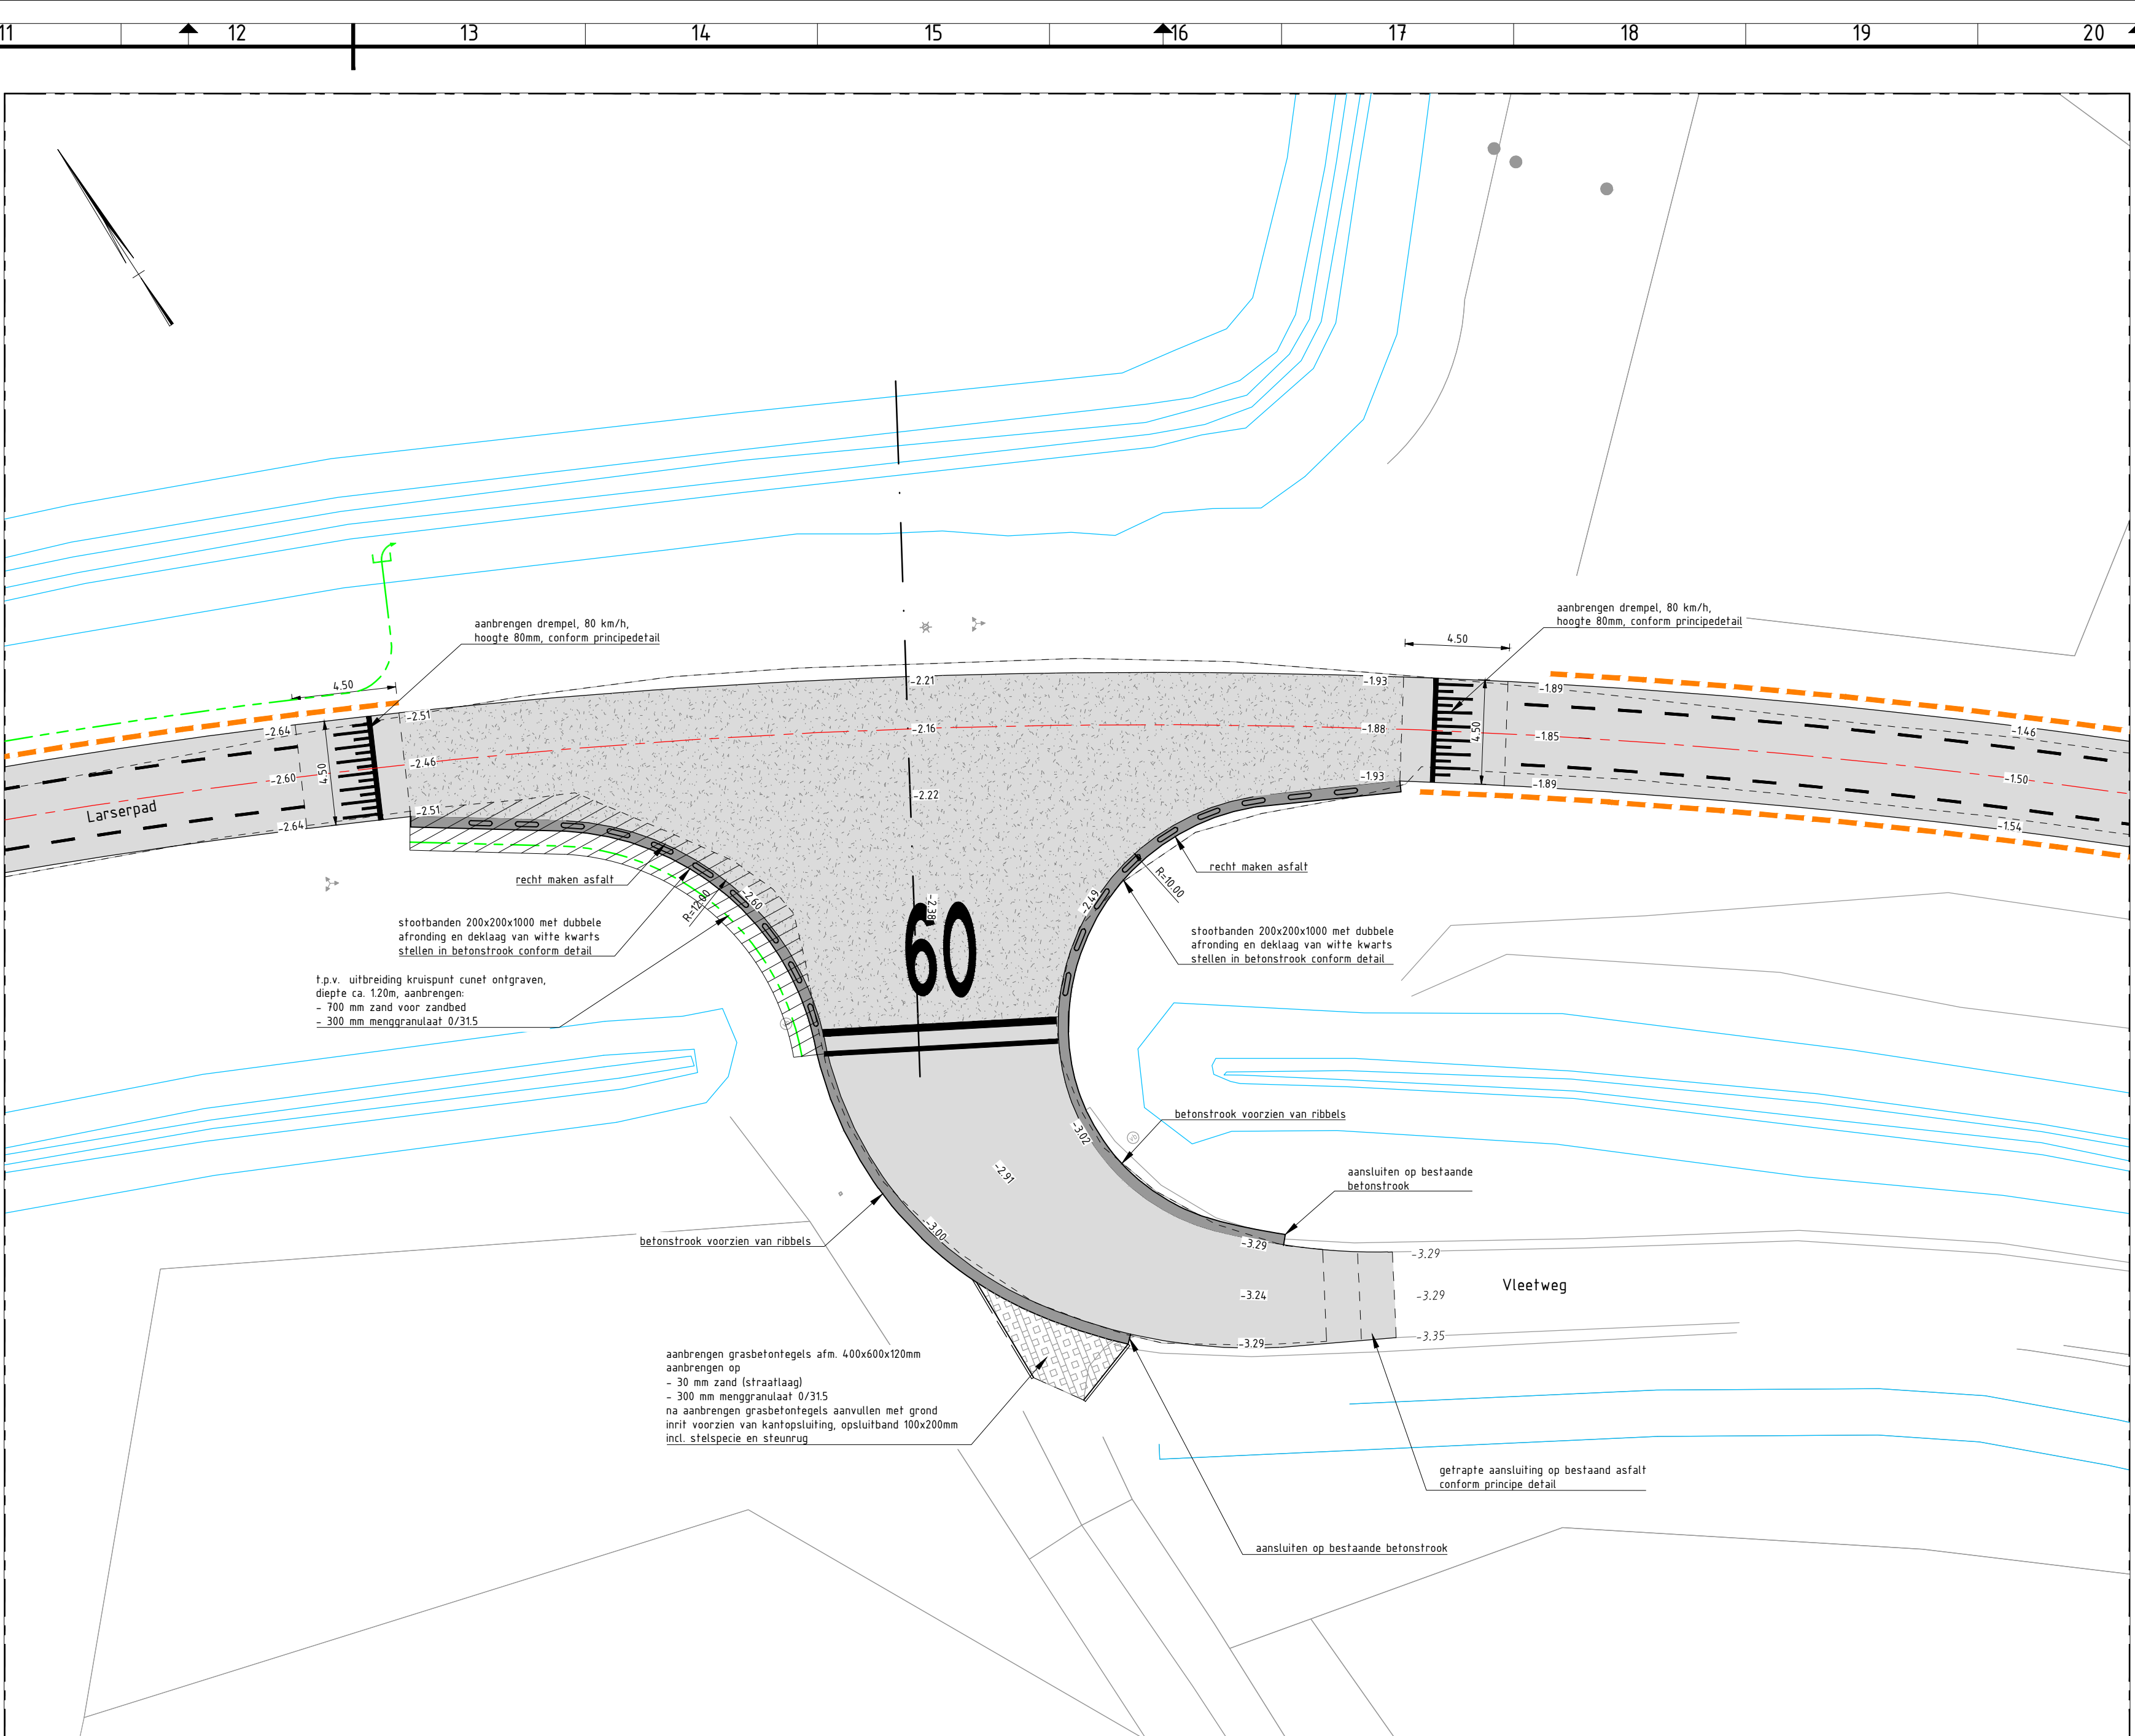

Situatie Larserpad - Vleetweg
schaal 1:200

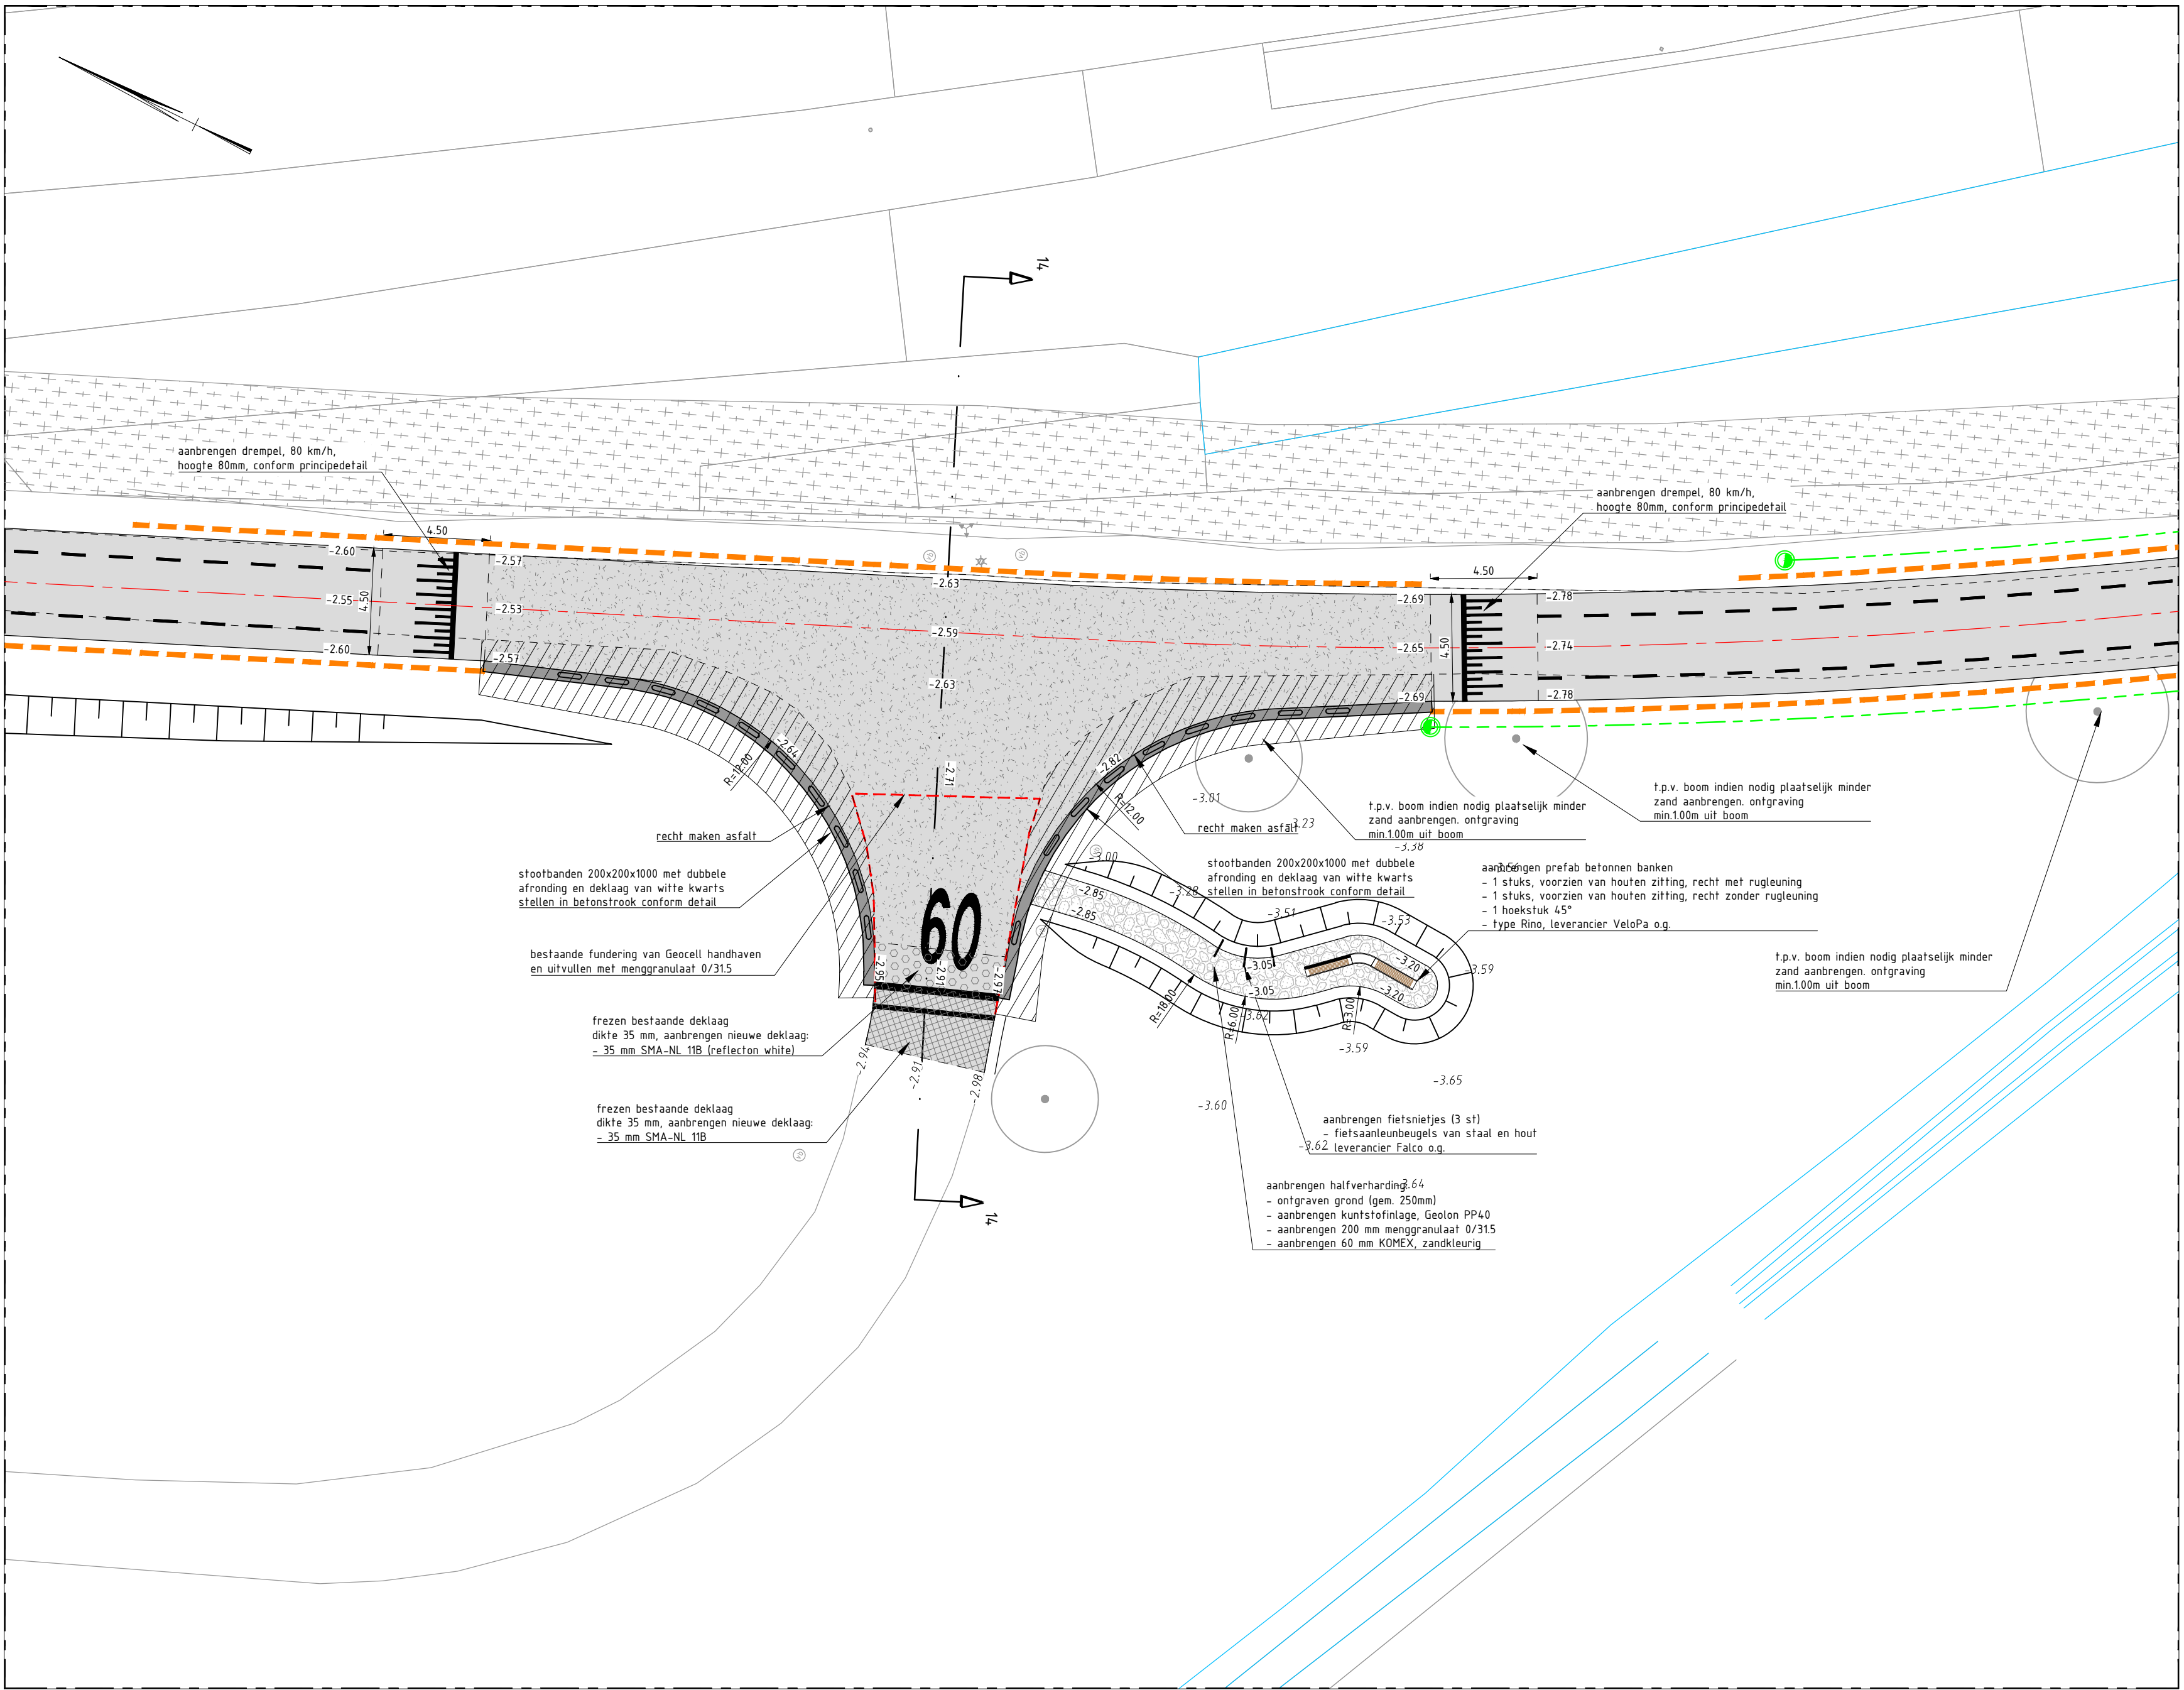


Situatie Larserpad - Karekietpad en afstappunt 3
schaal 1:200

Legenda


- nieuwe as rijbaan
- kantverharding
- vervalen kantverharding
- materiaalgreis
- aanbrengen verbreding langs rijbaan
 - 300 mm meergroenlaag 0/315
 - 100 mm zand voor zandbed
- aanbrengen verbreding langs rijbaan
 - 300 mm meergroenlaag 0/315
 - kunststoflage (geopriid)
 - 100 mm zand voor zandbed
- aanbrengen verbreding langs rijbaan
 - 100 mm zand voor zandbed
- aanbrengen anti-wortelscherm
 - materiaal HDPE, breedte 100m, dikte 1 mm
- aanbrengen betonsfroot incl. slootbanden
 - conform projectdetail, afn. slootbanden 200x200x100mm, schalen in betonsfroot
- aanbrengen RWS band 15/225x250mm
 - incl. slootband en slootband, met een laag van witte kwarts
- aanbrengen bermverharding
 - recht maken kant verharding
 - bereikbaarheid breedte 800mm, dikte 100mm type B&V-Verbondslak
- aanbrengen betonsfroot van bermbeton
 - conform projectdetail, versien van ribbels
- aanbrengen asfaltverharding
 - 35 mm SMA-NL 100
 - 65 mm AC 16 bind T-B
 - 10 mm AC 22 base G-B
 - driften bestaande fundering met meergroenlaag 0/315
- aanbrengen asfaltverharding plateau's
 - 35 mm SMA-NL 100
 - 65 mm AC 16 bind T-B
 - 10 mm AC 22 base G-B
 - uitsluiten bestaande fundering met meergroenlaag 0/315
- aanbrengen asfaltverharding incl. fundering
 - 65 mm AC 16 bind T-B
 - 10 mm AC 22 base G-B
 - 300 mm meergroenlaag 0/315
 - funderingsstabielheids (Tensar® Interact® o.g.)
 - driften bestaande fundering
- aanbrengen fundering f.p.v. uitbreiding kruispunten
 - funderingsstabielheids (Tensar® Interact® o.g.)
 - 300 mm meergroenlaag 0/315
 - 100 mm zand voor zandbed
- aanbrengen grasbetontegels afm. 400x600x120mm, aanbrengen op
 - 30 mm zand (straatlag)
 - 300 mm meergroenlaag 0/315
 - kunststoflage (geopriid)
- herstellen inritten van betonsfrootstenen
 - met bestaande materiaal, zie verband de situatiekening
 - incl. kantopstelling
- aanbrengen betonverharding, dikte 200 mm
 - 65 mm zand
 - voorlaten van tegelplaat
- aanbrengen prefab-gepaveerde grasbetonplaten
 - 65 mm zand
 - afn. platen 230x100 en 100x100, dikte 120 mm
 - type S&B® leverancier S&B® o.g.
- aanbrengen halfverharding
 - 65 mm HDPE, aansluiting
 - aanbrengen op kunststoflage (Geotex PP40) 200 mm meergroenlaag 0/315
- aanbrengen drainage leiding, conform detail
 - PP ø 100mm
- aanbrengen drainage uitstroombaan, conform detail
 - 1 doorsteek
- aanbrengen drainage uitstroombaan, conform detail
 - 2 doorsteek
- aanbrengen doorspuitvoorziening
- door derden aan te brengen plantvak

Verklaring:

- maten in m tenzij anders staat aangegeven
- aan de aangegeven ligging van kadaster kunnen geen rechten worden ontleend
- ondergrond: BGT 10-09-2023, DTM 10-09-2023
- kadastr.: 10-09-2023
- KLOC: 10-09-2023

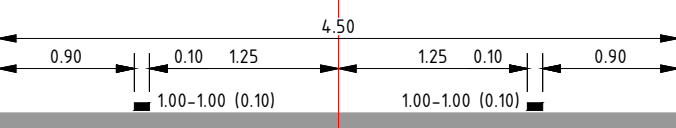

Principeprofiel parallelweg
schaal 1:50

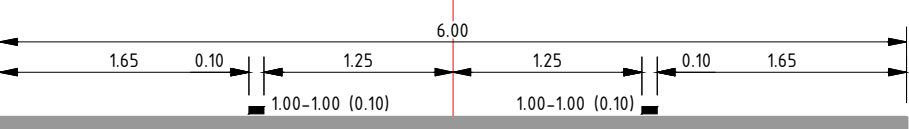

Principeprofiel passeerplaats
schaal 1:50

BESTEKSTEEKING

Niet jaarlijks onderhoud
Larserpad - Futenweg van Meeuwenweg tot Knaarweg
Kruising Pijlstraatweg, Karekietpad, Vleetweg

get.: nln 02-02-2024 gew.:
gez.: hde 02-02-2024 revisie: A01



DEFINITIEF

Proj. no.: 23132
Bestek no.: 23132-10
Dossier no.: -

schaal: 1:200
bladnr.: 12 in 26 bladen

formaat: A0

tek.nr.: PFL231118